
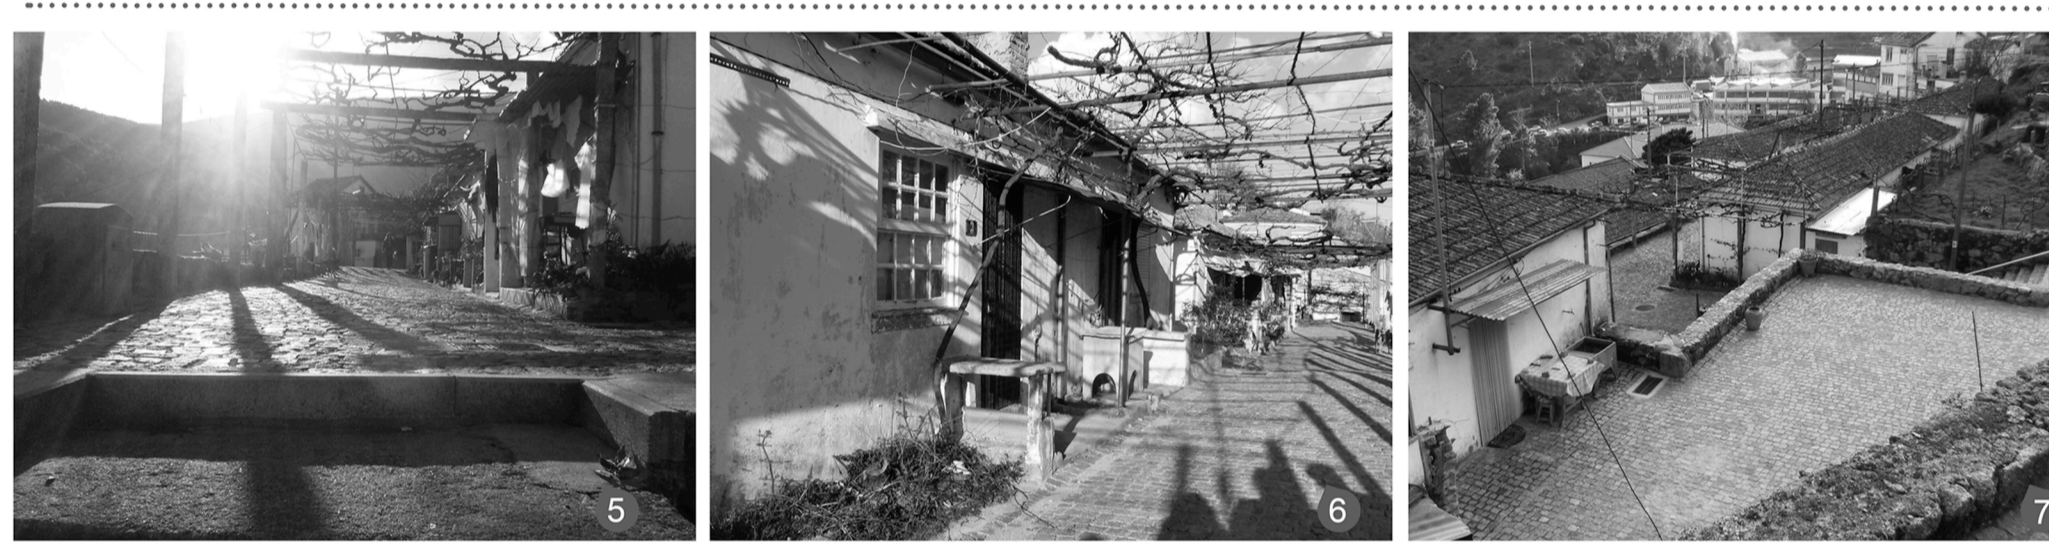



PLANTA DE IMPLANTAÇÃO | ZOOM

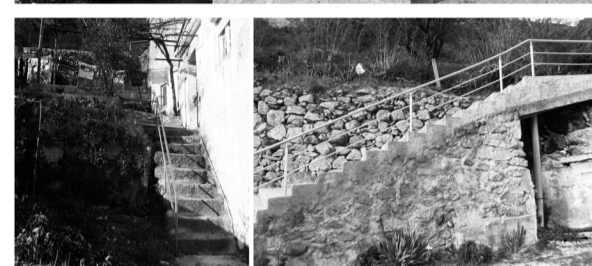


RUAS E EDIFÍCIOS A REABILITAR

ESPAÇO ENVOLVENTE

VISTAS

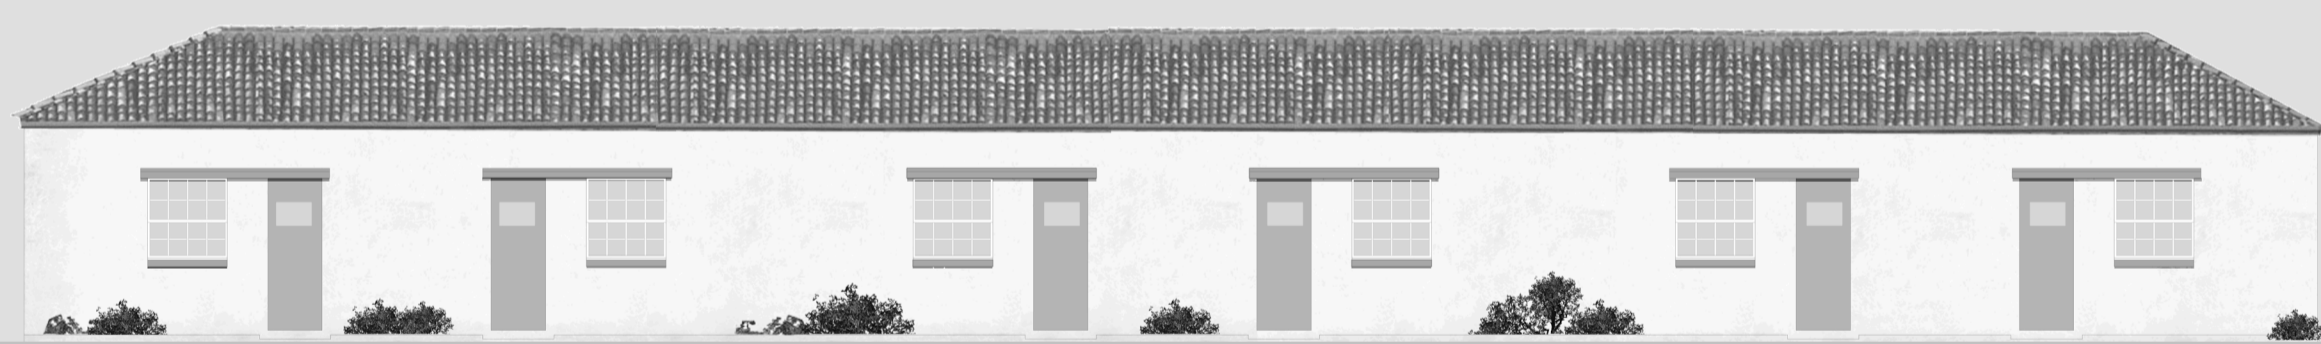


ALÇADO-TIPO SUL | EXISTENTE 1 100

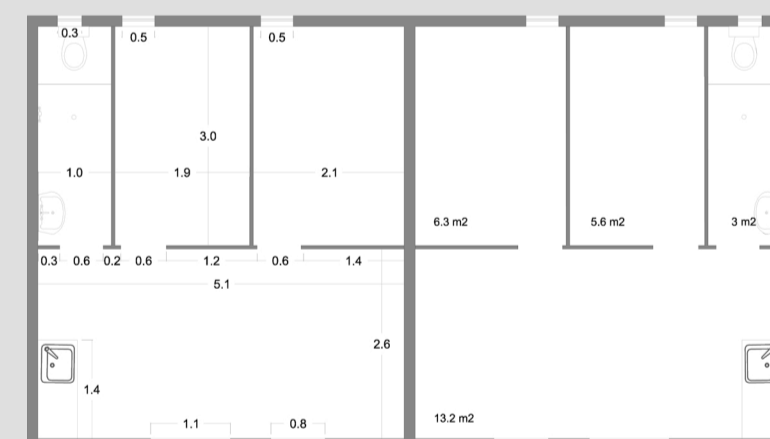


PLANTA E DIMENSIONAMENTO HABITAÇÃO-TIPO EXISTENTE 1 100




INTERIOR DE HABITAÇÃO-TIPO EXISTENTE

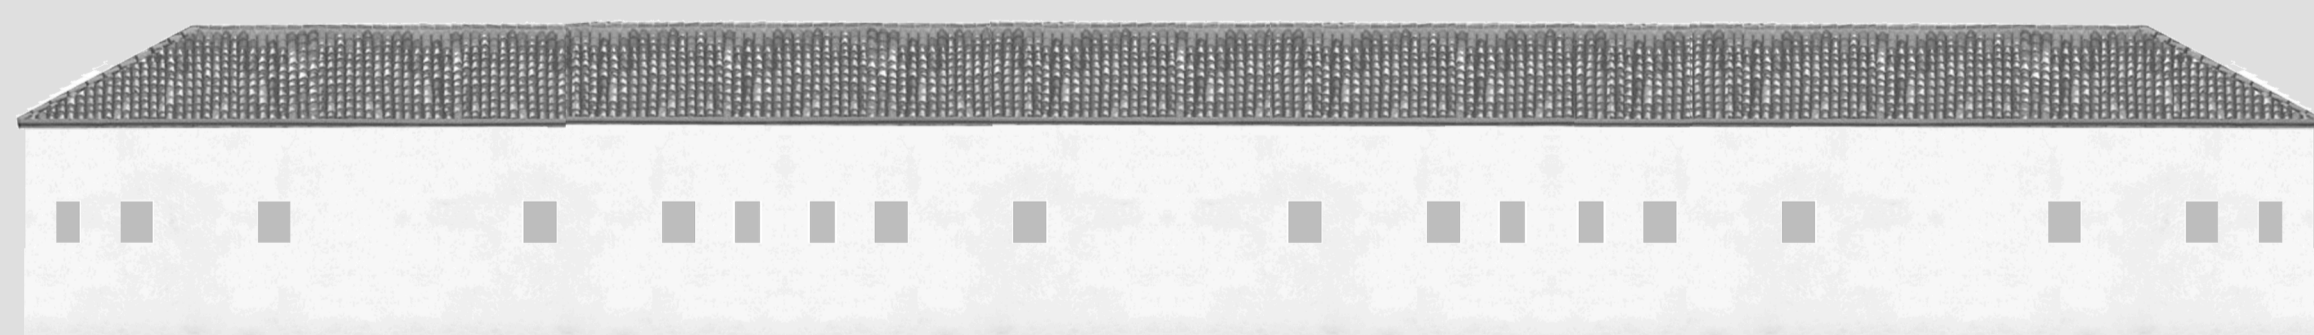


ALÇADO-TIPO NORTE | EXISTENTE 1 100

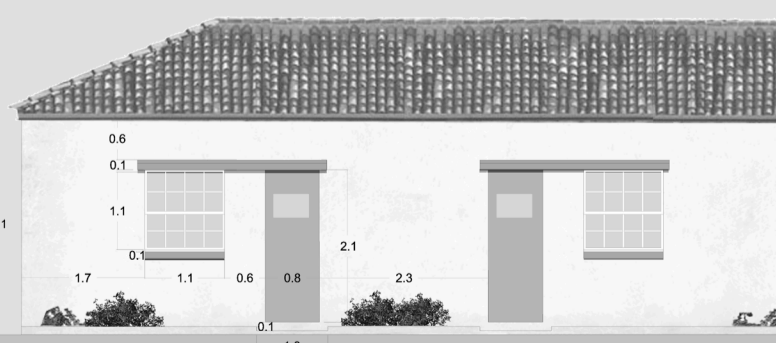

ALÇADO-TIPO SUL | DIMENSIONAMENTO | EXISTENTE 1 100

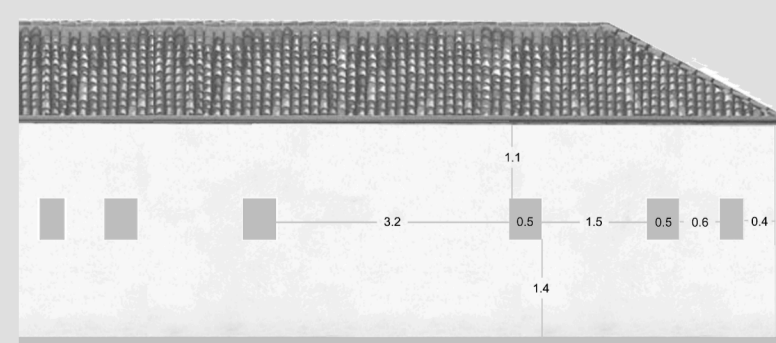

ALÇADO-TIPO NORTE | DIMENSIONAMENTO | EXISTENTE 1 100

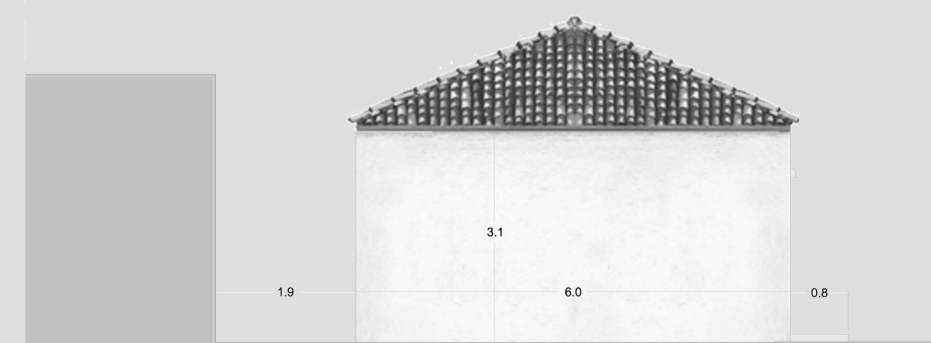

ALÇADO-TIPO ESTE/OESTE | DIMENSIONAMENTO | EXISTENTE 1 100

