



Planta do Piso 0
1/100

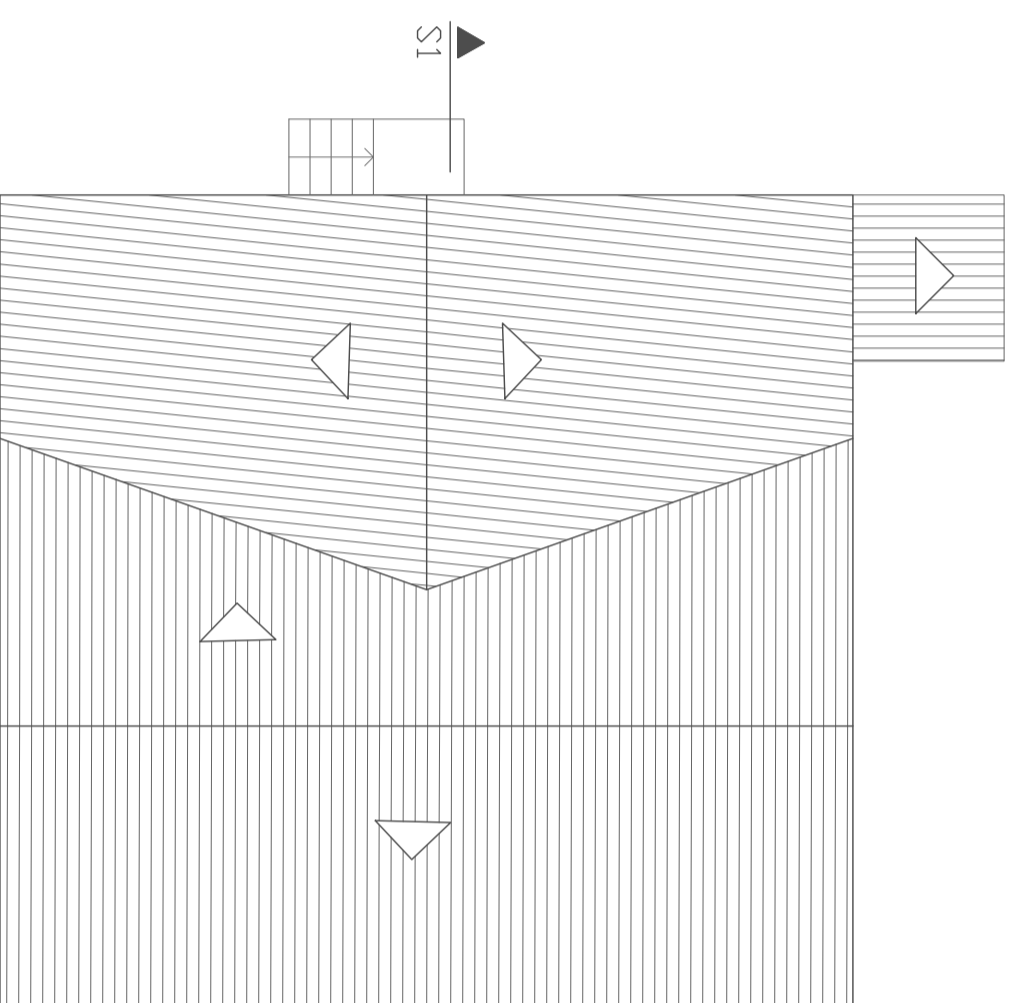

Planta da Cobertura
1/100

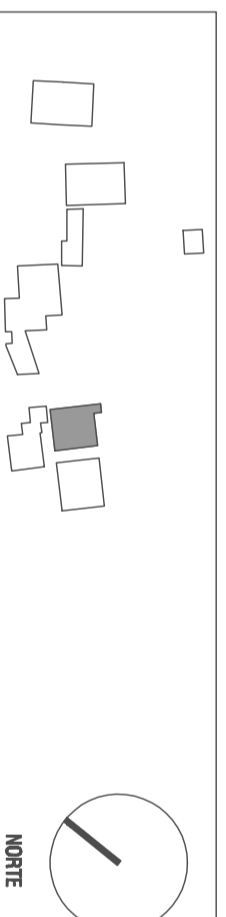

N.º e nome de aluno: 18948 MAQUINO MIGUEL TAVARES BODARRA

NÚCLEO INTERPRETATIVO DE EXTRAÇÃO MINÉRA • GUA



UNIVERSIDADE DA BEIRA INTERIOR
Mestrado Integrado em Arquitectura
DISSERTAÇÃO / PROJECTO

2008 / 2009

Data: AGOSTO 09
Escala: 1:100
Desenho n.º

Plantas do Edifício 3

07