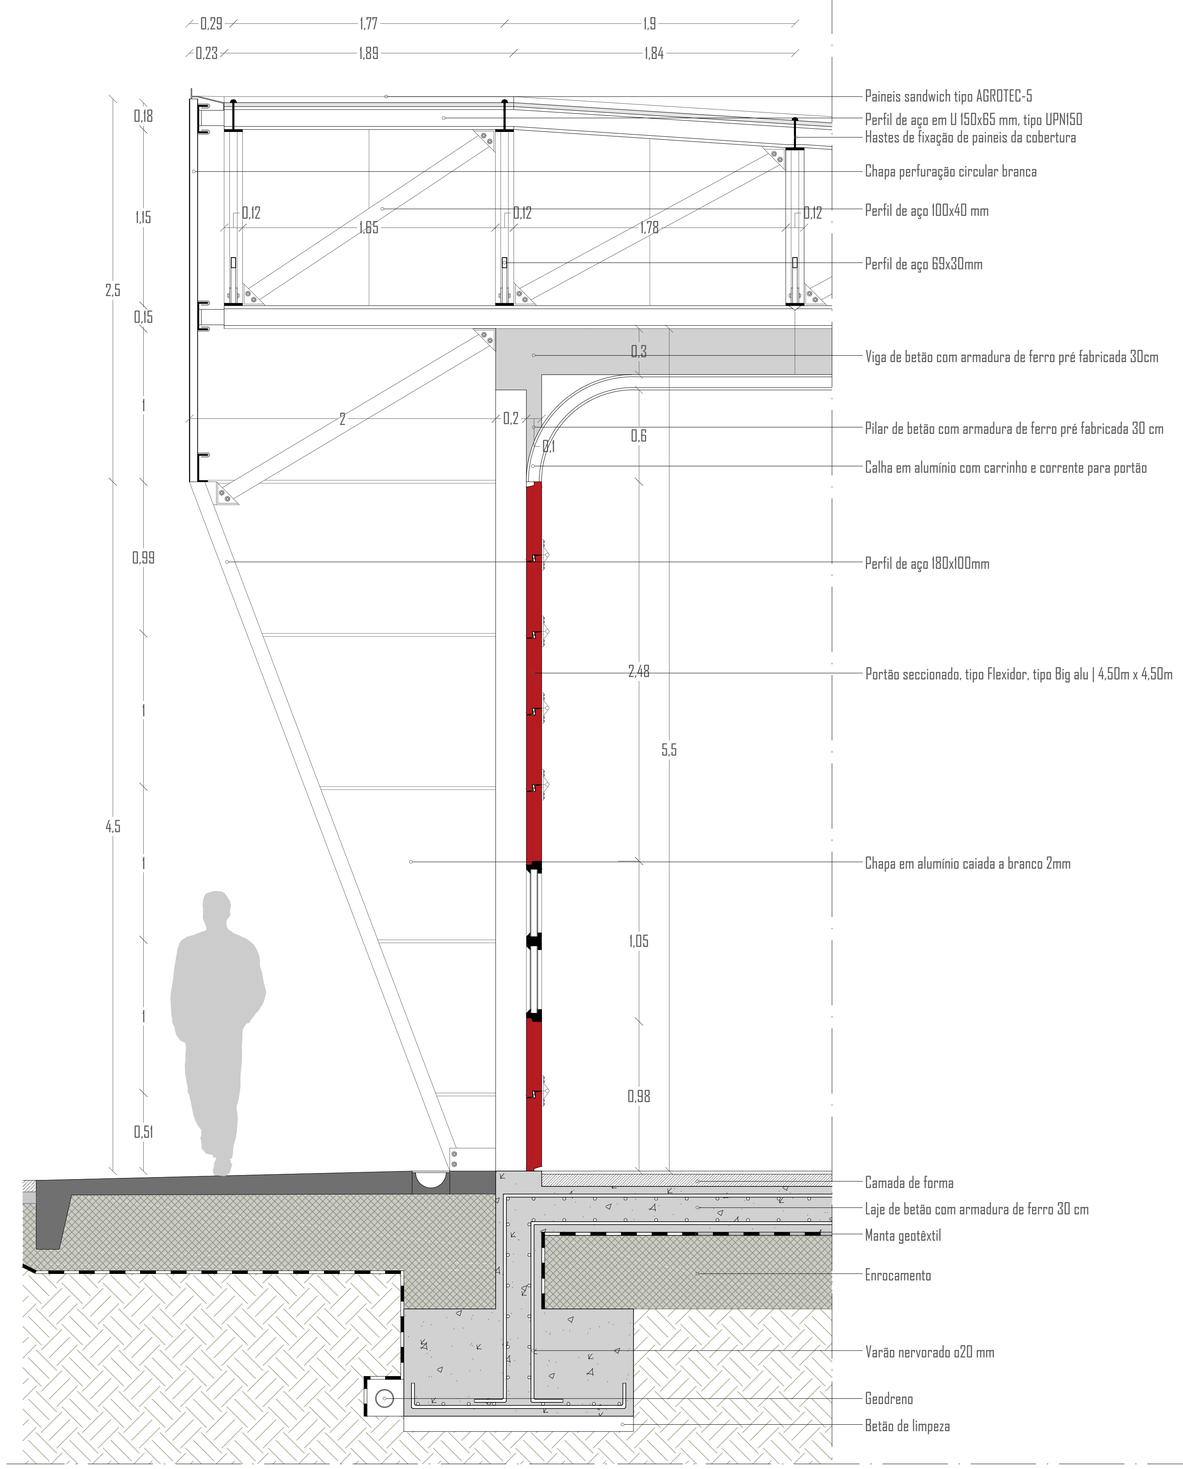

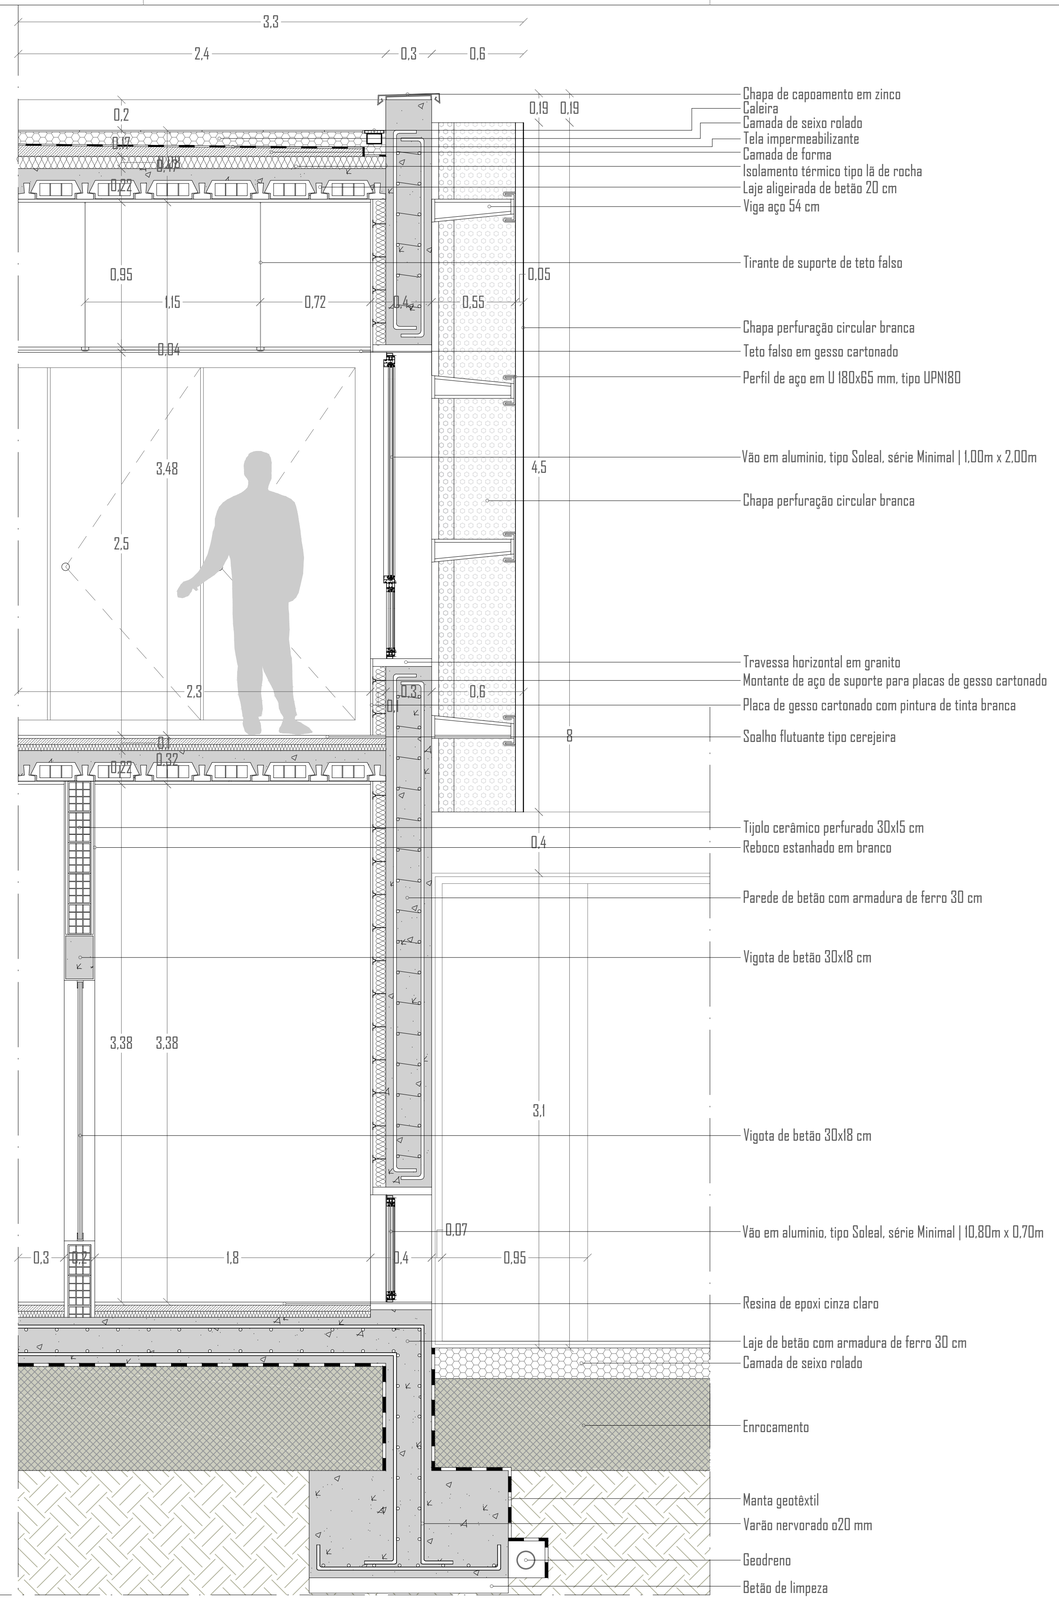

Nota:

Arquitetura de Socorro: Proposta de Quartel de Bombeiros na Covilhã

João F. M. Leandro 25870	PORMENORES Garagem Núcleo áreas comuns /aquartelamento:	1:20	junho de 2019	A. 17