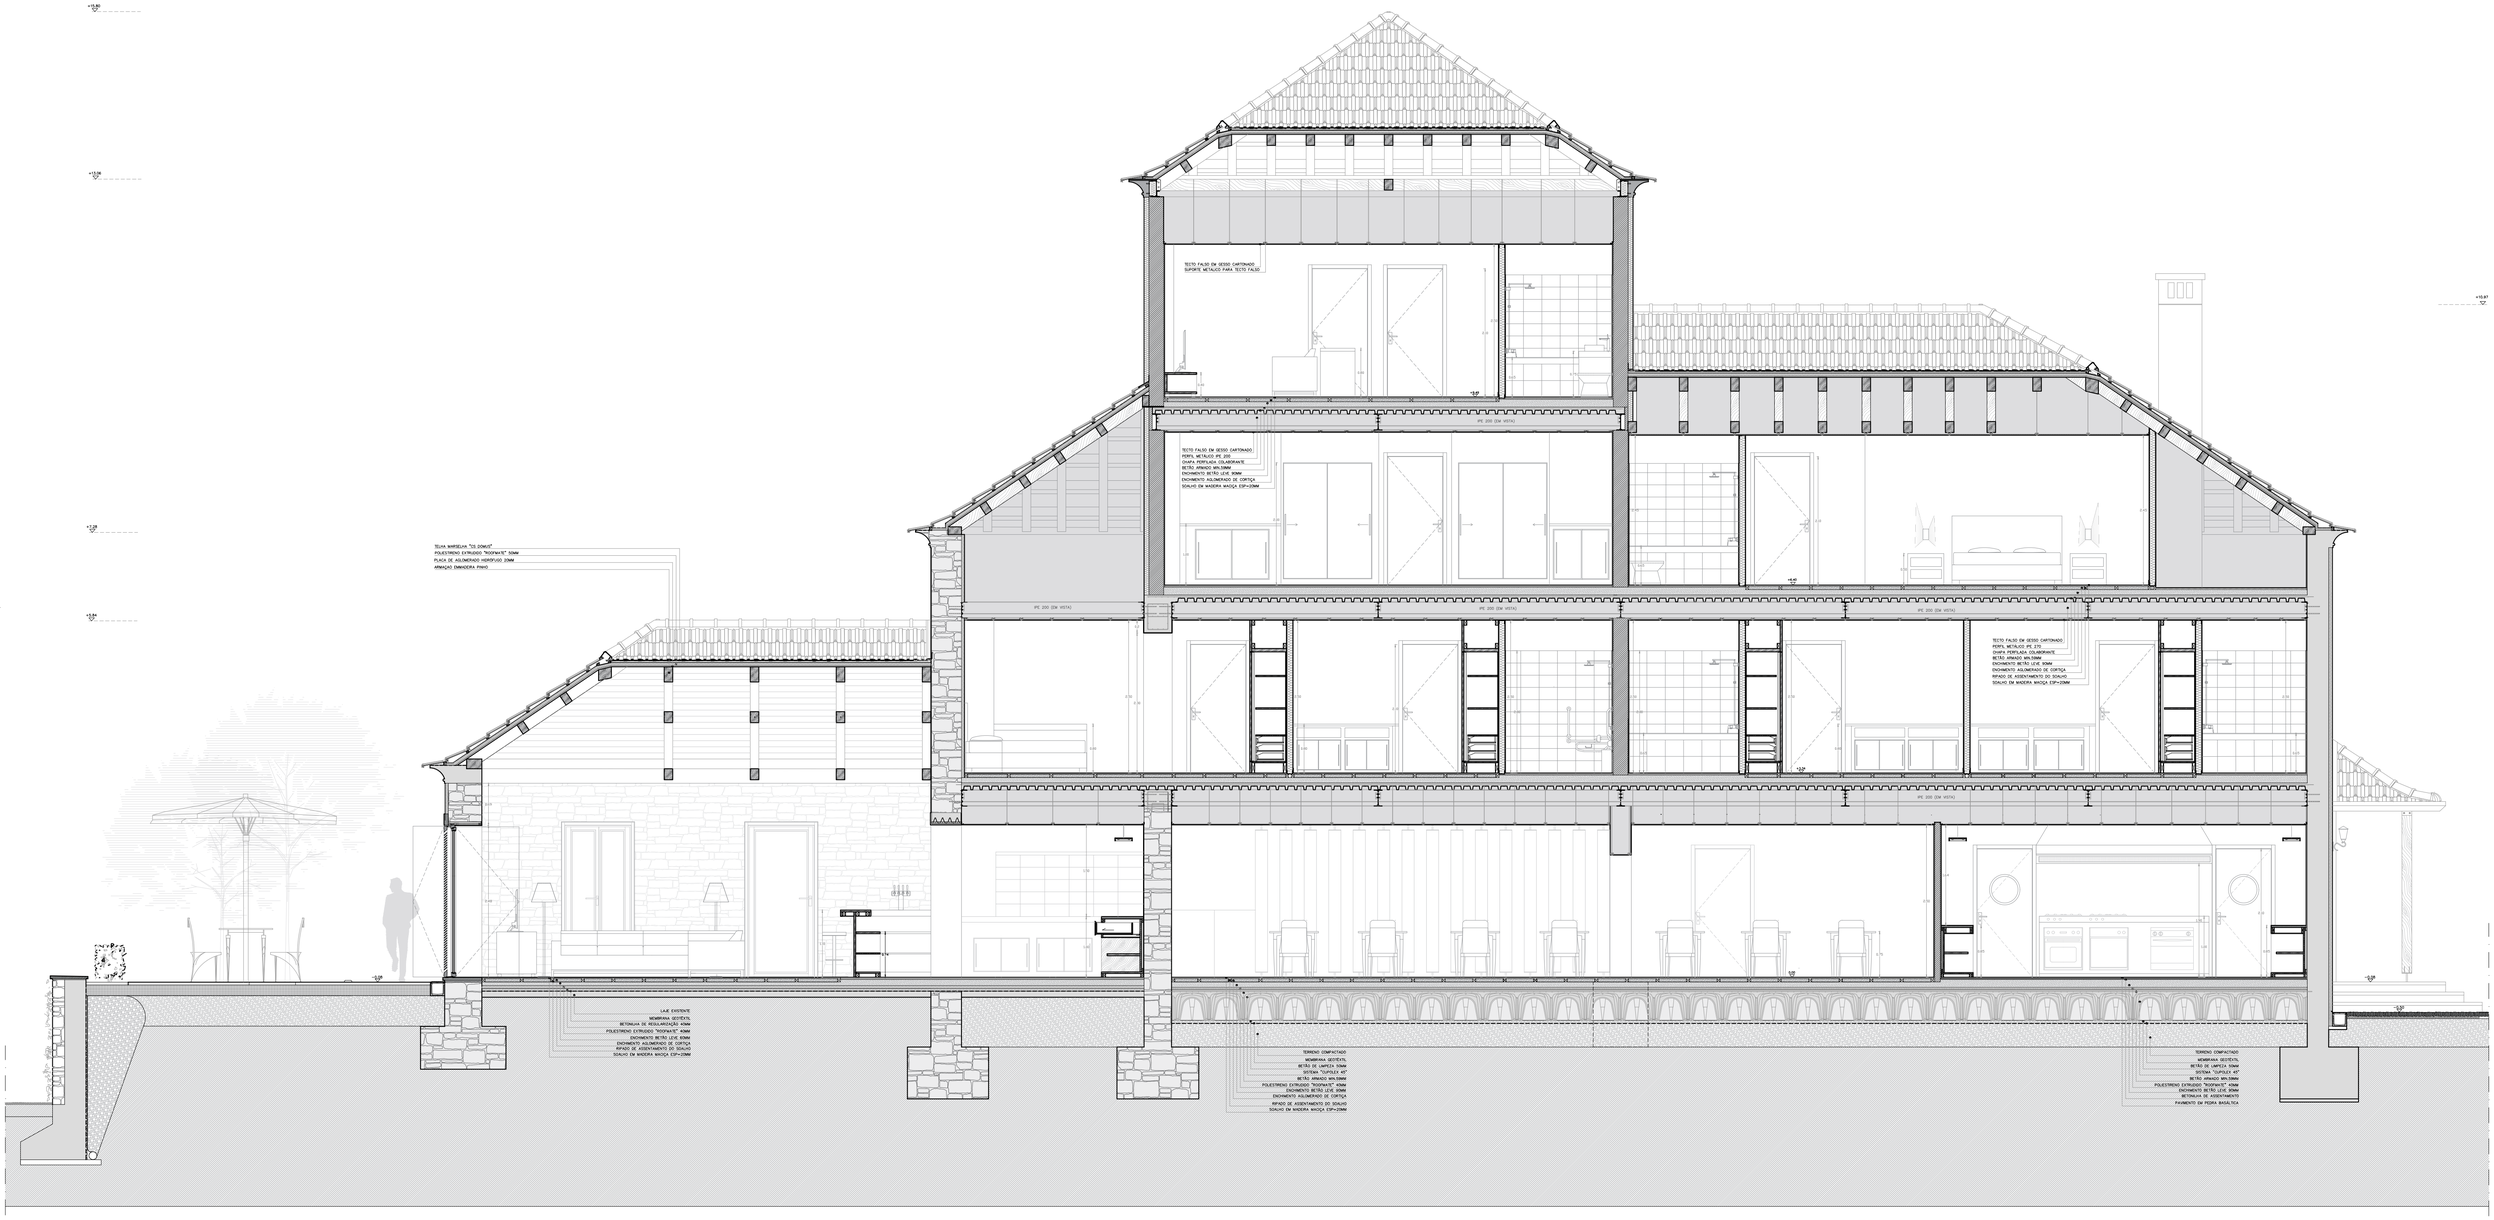

LEGENDA DE MATERIAIS:

- PAREDE EXISTENTE DE ALVENARIA
- BETÃO ARMADO
- TIJOLO CERÂMICO
- PEDRA BASÁTICA
- ENCHIMENTO BETÃO LEVE
- BETÃO DE LIMPEZA
- MADEIRA
- AGLOMERADO DE CORTIÇA
- BETONILHA DE ACENTAMENTO
- TERRENO COMPACTADO
- TERRENO NATURAL
- PEDRA

CASA-MÃE _ Corte GG

ESCALA: 1:50

Universidade da Beira Interior - Mestrado em Arquitetura

Reabilitação da Quinta das Figueirinhas

Santa Cruz - Ilha da Madeira

Dino Martins Barcelos nº30217

FOLHA: 26