




Planta piso térreo

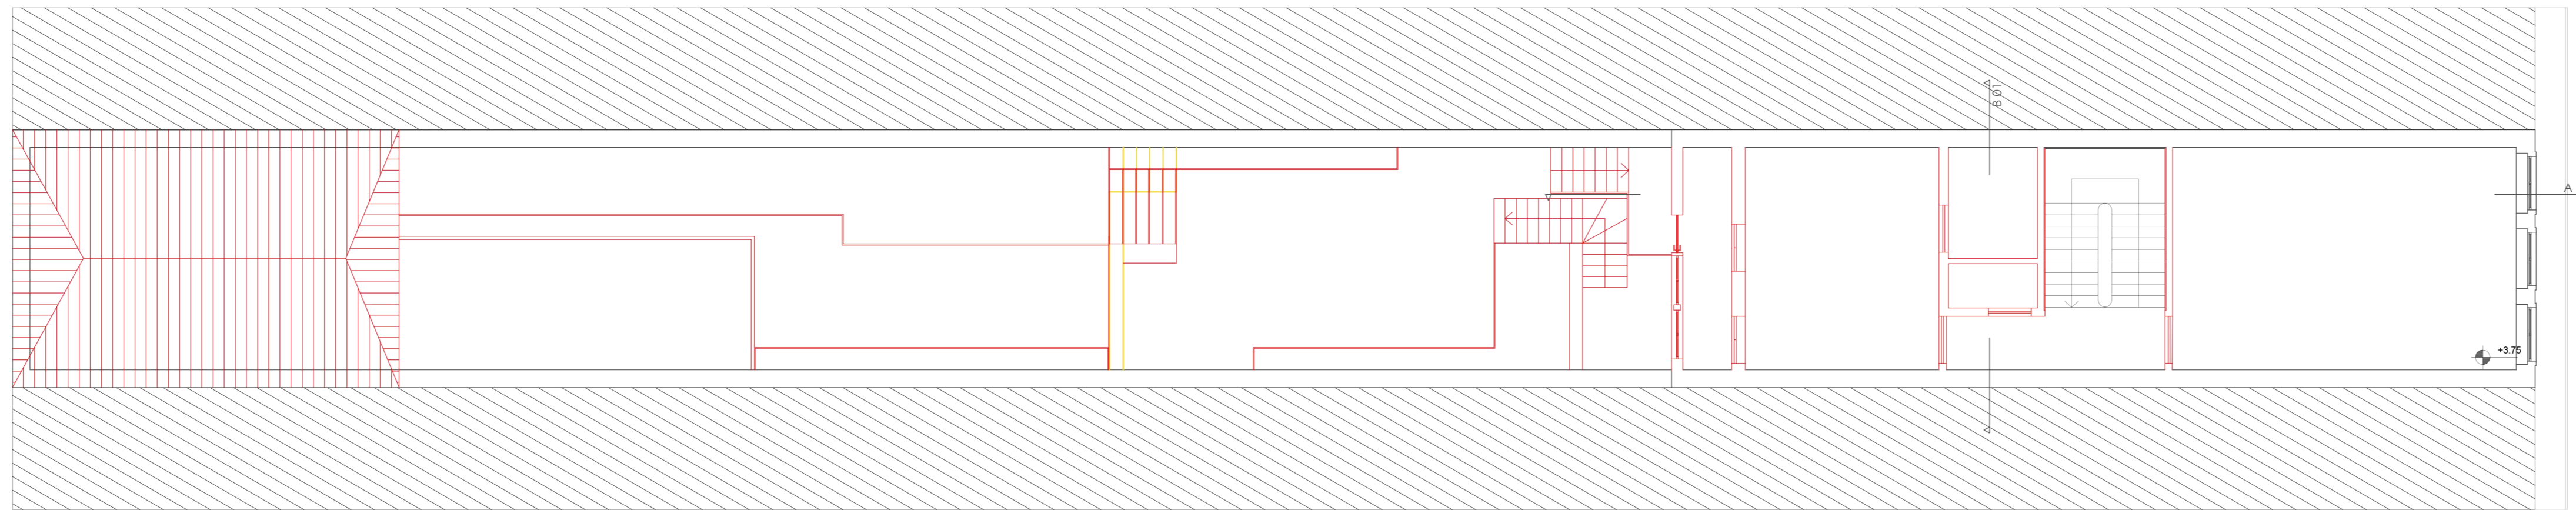


Planta piso 1

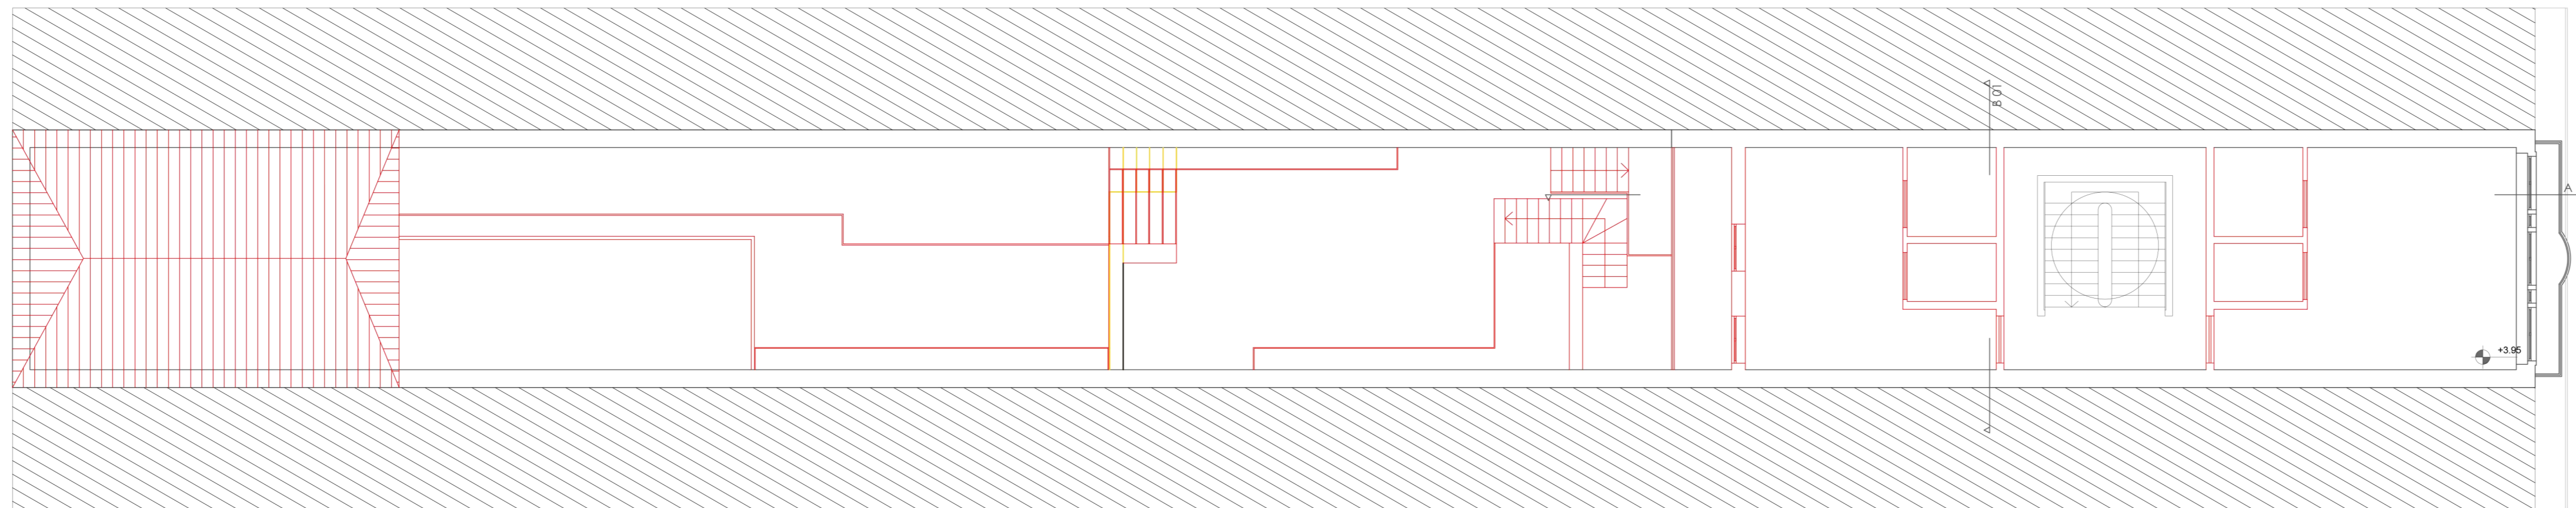

Planta piso 2

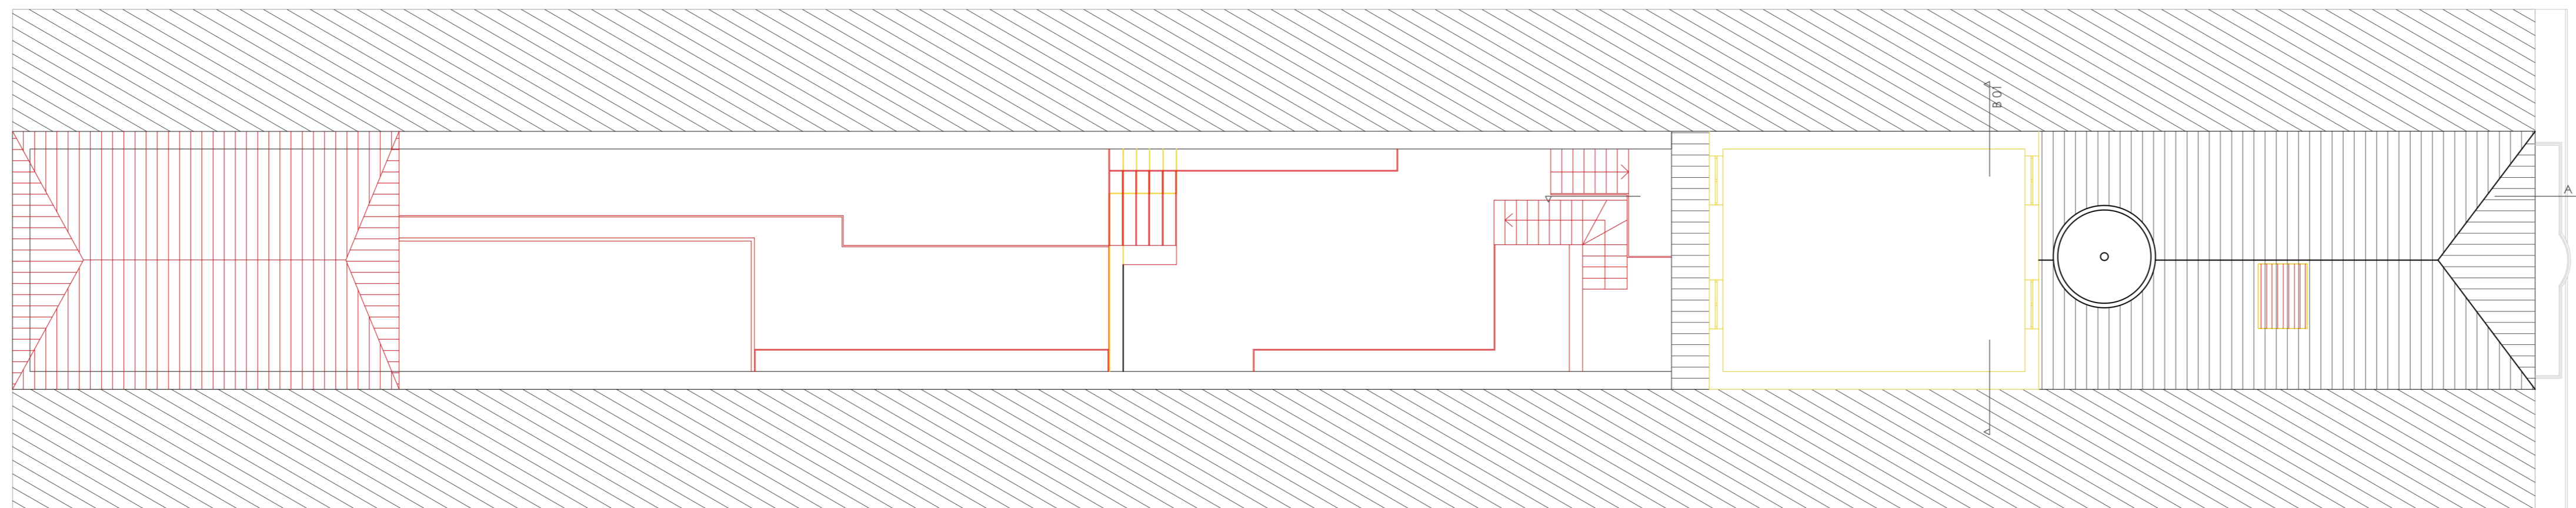

Planta piso 3

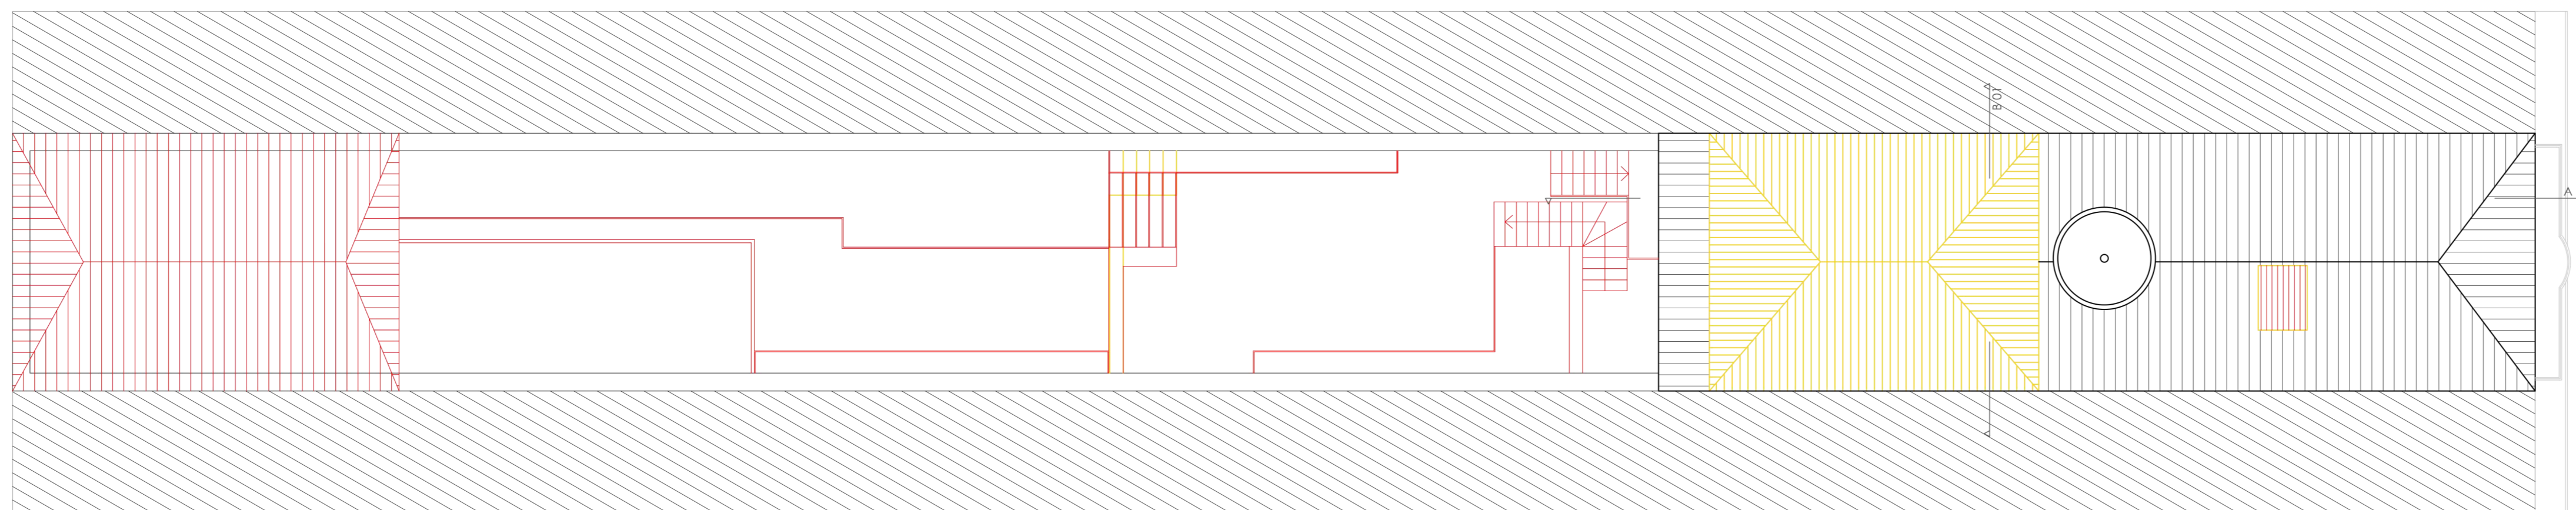

Planta cobertura

Legenda:

- EXISTENTE
- A DEMOLIR
- A CONSTRUIR

Dissertação para a Obtenção de Grau de Mestre em Arquitetura Universidade da Beira Interior	
Preservação de Memórias: Reabilitar no Porto, Bonfim.	
Contém	Vermelhos e Amarelos, plantas edifício 305A
Discente	Tatiana Nogueira Freire
Docentes	Professor Doutor Miguel João Mendes do Amaral Santiago Fernandes Professor Doutor João Carlos Gonçalves Lantimha

Data	setembro 2020	Escala	1/100
-------------	---------------	---------------	-------