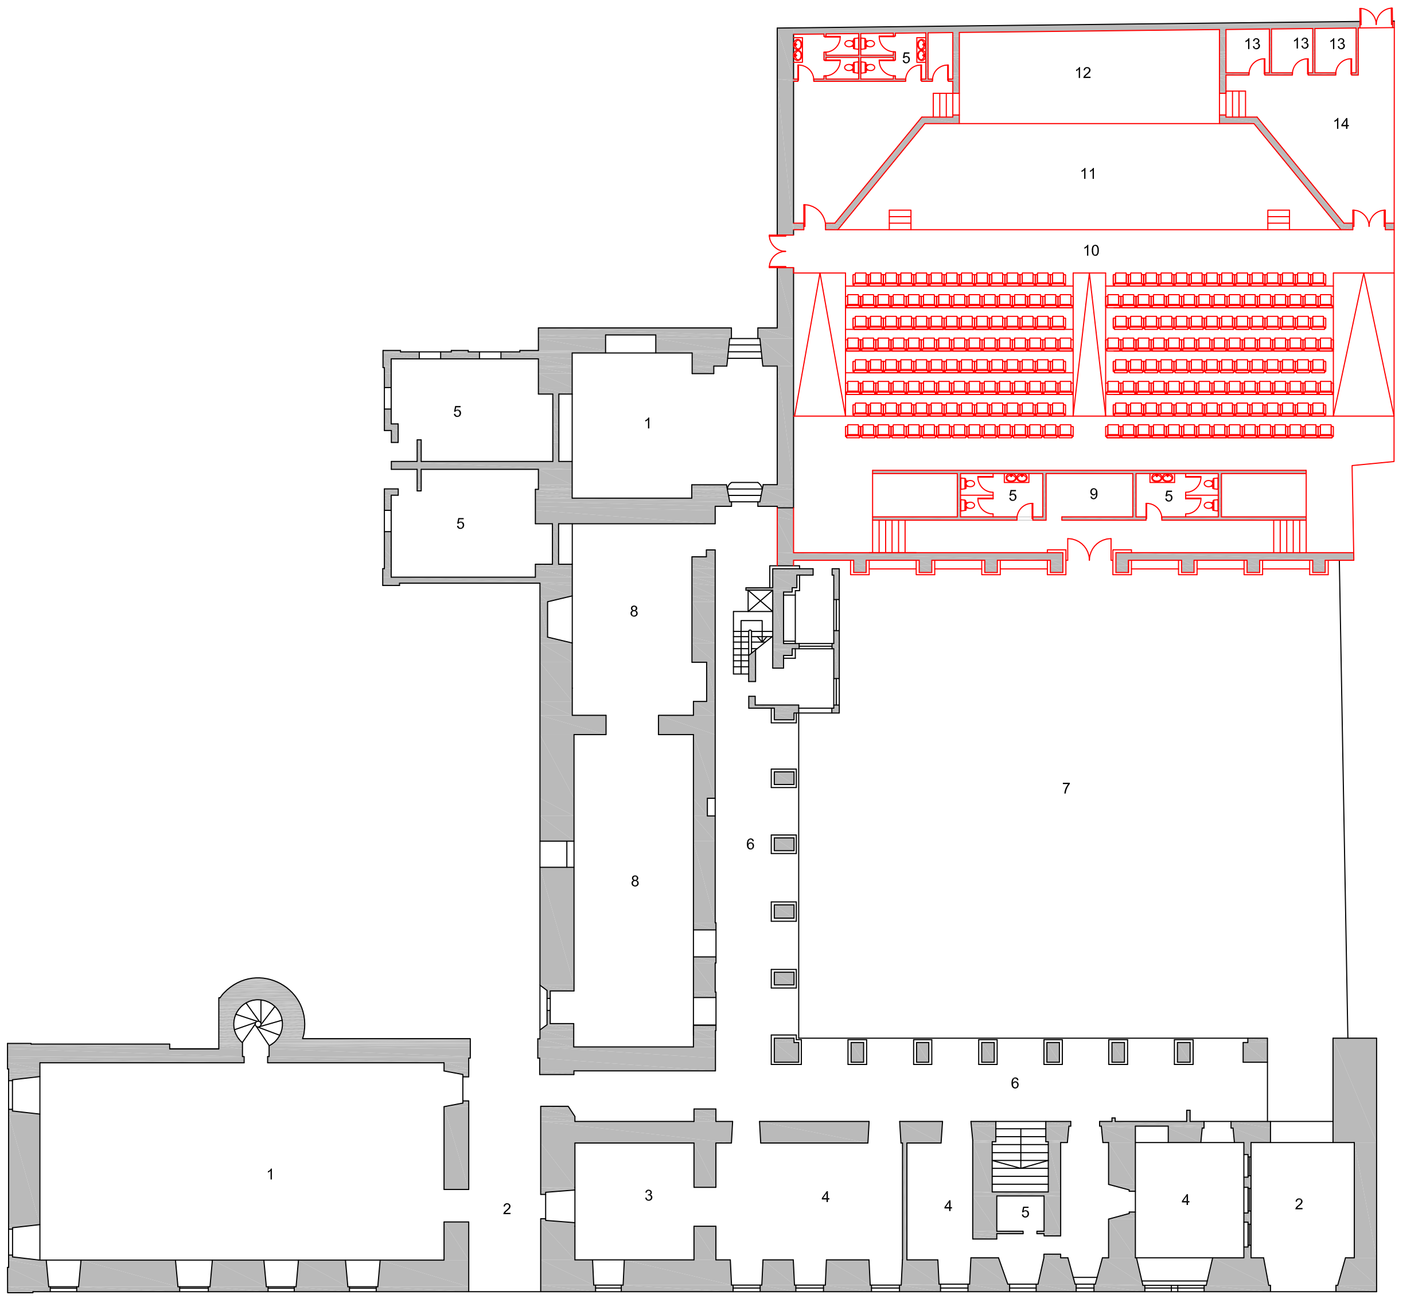

Piso 0

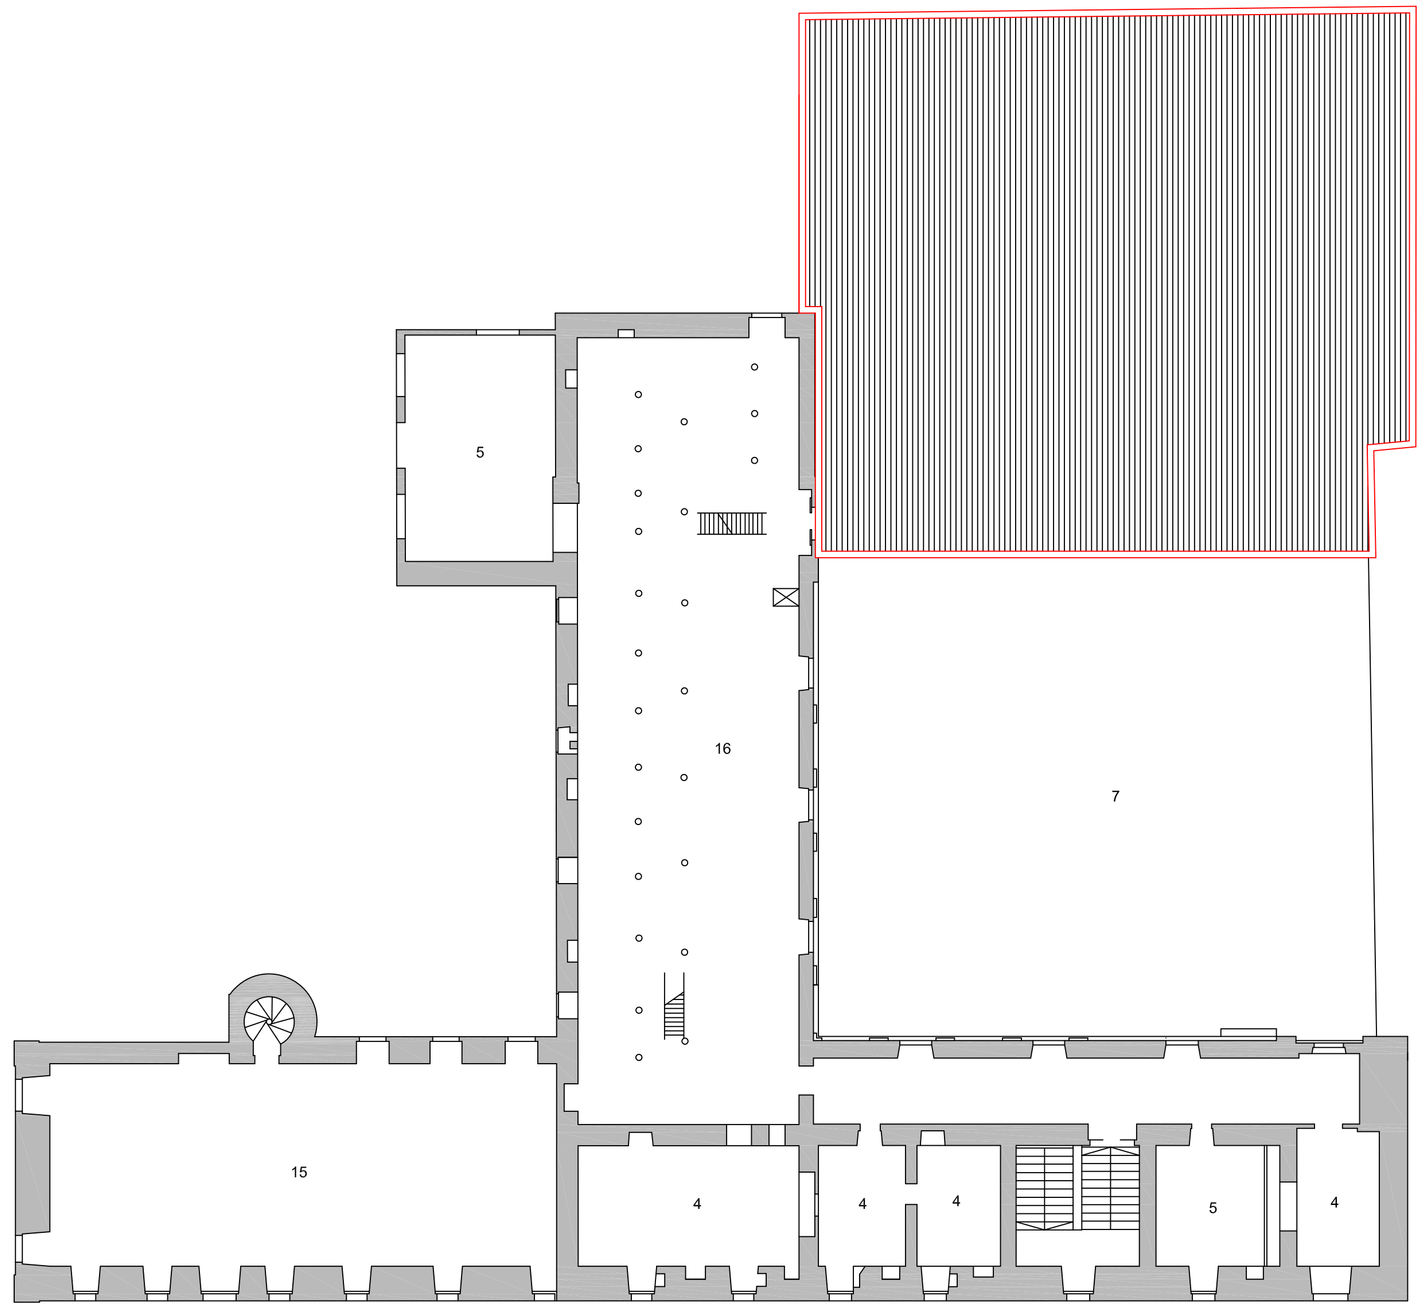

Piso 1

Legenda:

A manter

A construir

Projecto/Mestrado Arquitectura Universidade da Beira Interior 2008/2009 Aluno:Gil Santos nº16617 Orientador: Professor Doutor Luiz Oliveira

Recuperação do Património e Requalificação Urbana
Recuperação e Requalificação do Edifício da Companhia Leiriense de Moagem

Planta Piso 0 e Piso 1 Escala: 1/ 200 3.5