




Pormenor dos pisos de duplo pé direito
Escala 1/100

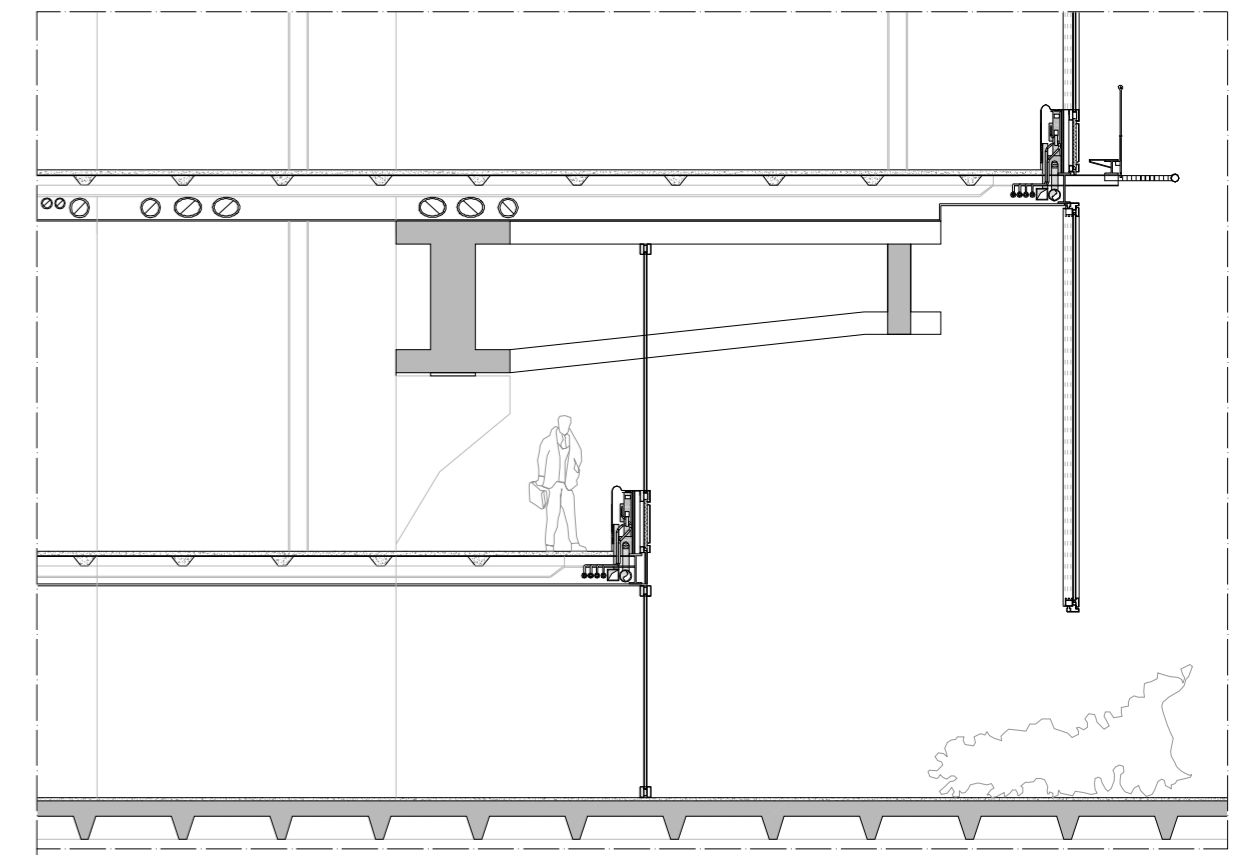


Pormenor de acabamento da fachada
Escala 1/100

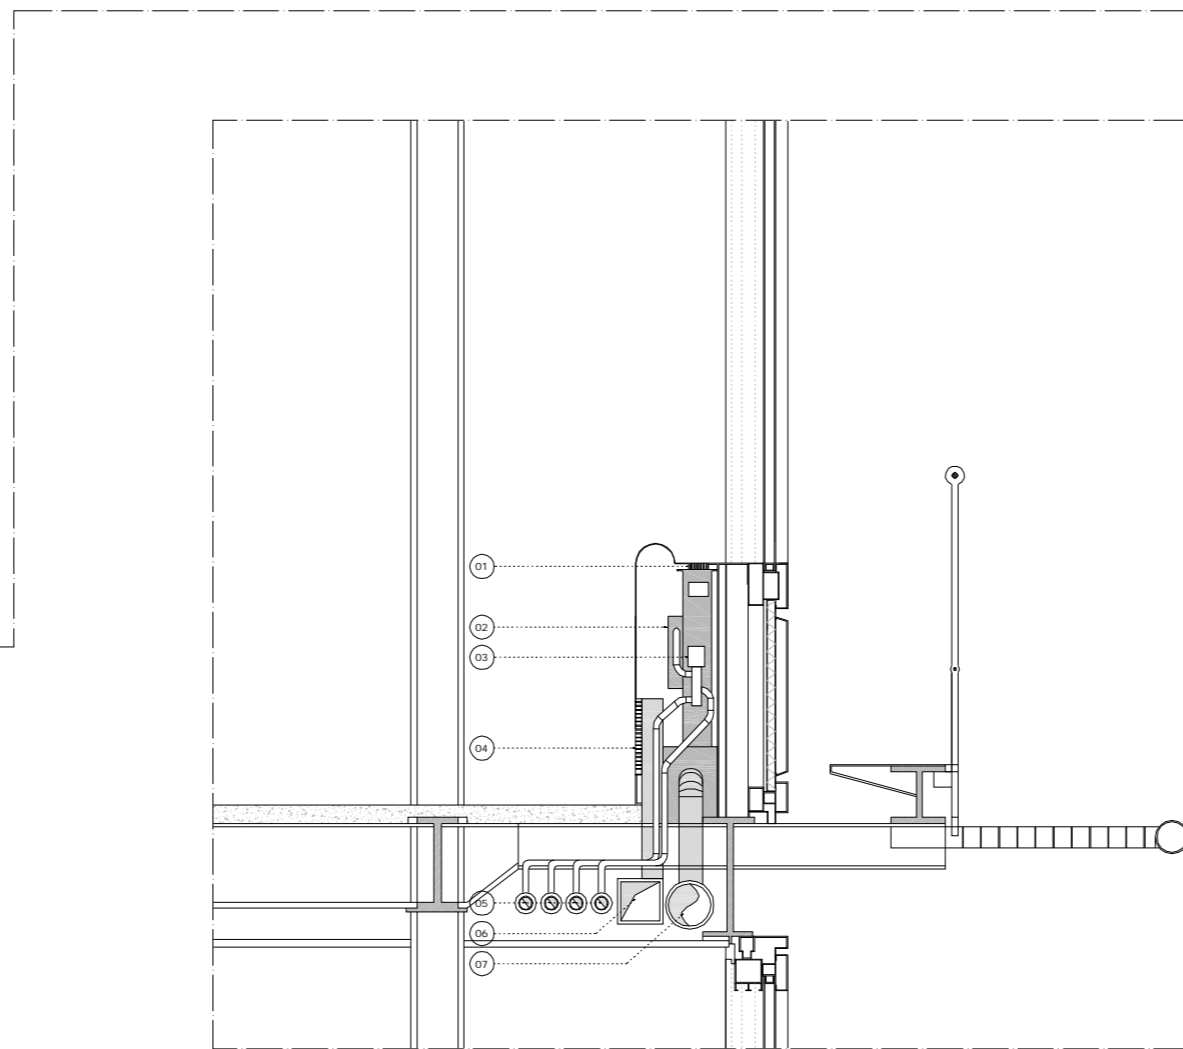

Pormenor de fechamento da fachada e unidade
de tratamento de ar.
Escala 1/20 (corte)

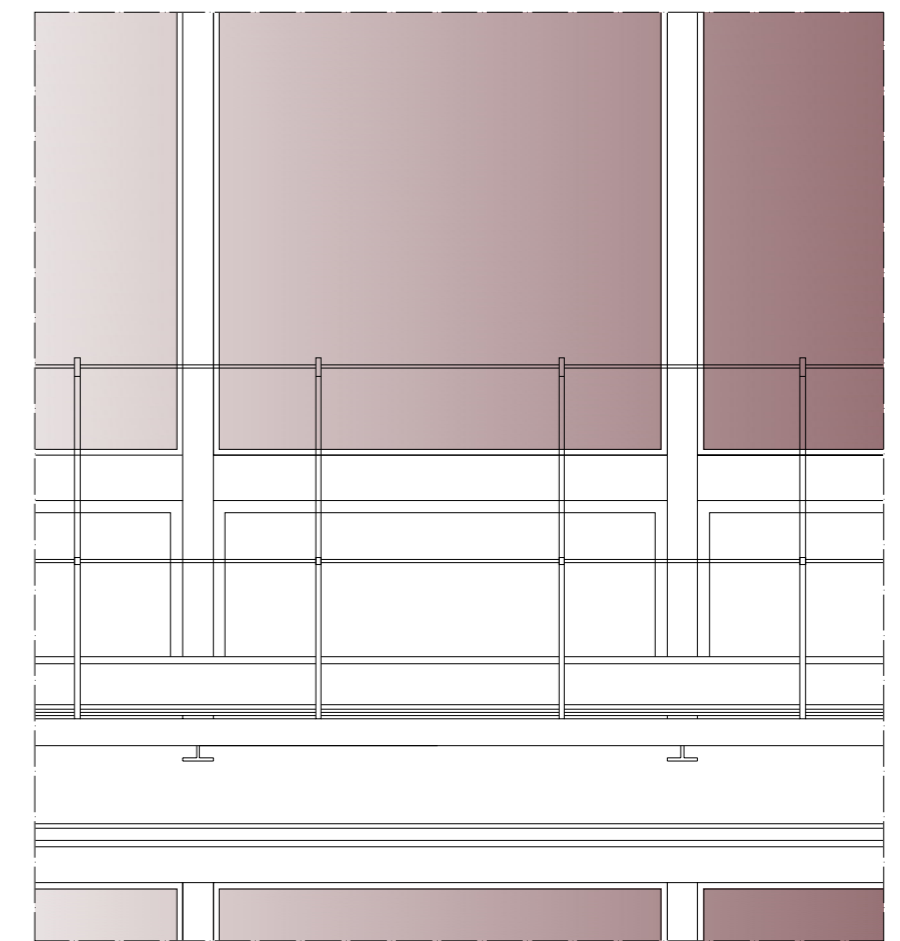

Pormenor de fechamento da fachada
Escala 1/20 (Alçado)

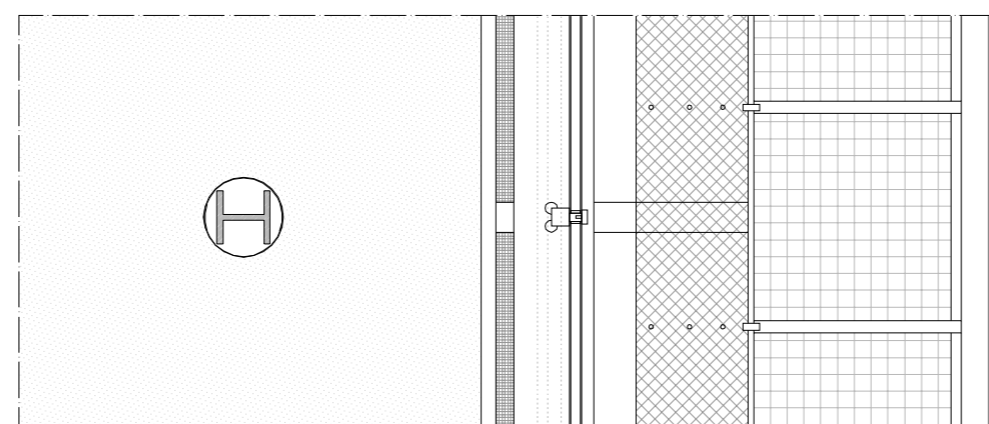

Pormenor de fechamento da fachada
Escala 1/20 (planta)

Promenores Construtivos

- LEGENDA:
- 1- Grelha de expulsão de ar tratado
 - 2- Radiador
 - 3- Válvula mecânica
 - 4- Grelha de retorno
 - 5- Tubos de água fria e água quente
 - 6- Conduta de retorno
 - 7- Conduta de ar primário