




PLANTA COTA 924 E1/200



COLLAGE

AXONOMETRIA EM CORTE NA ZONA DE TRABALHO

CORTE IV(ZONA DE TRABALHO) E1/200

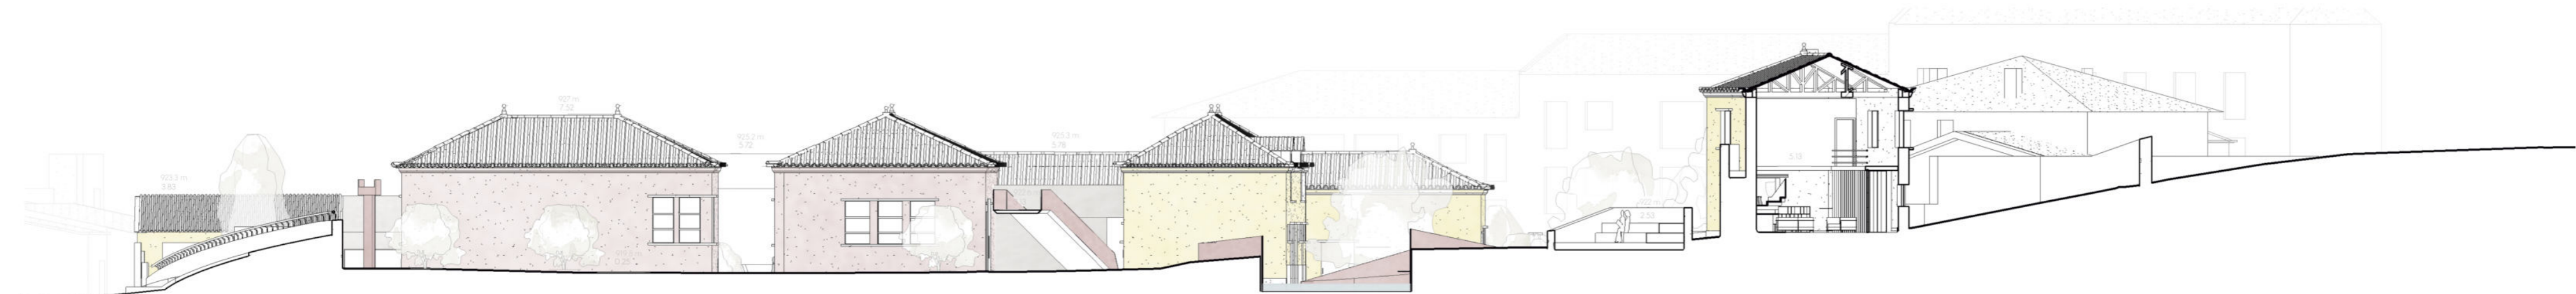

CORTE V E1/200

CENTRO CULTURAL DA GUARDA  
 DISERTAÇÃO DE PROJECTO UBI 2019/2020

JOÃO MIGUEL APARÍCIO

PLANTA COTA 924  
 CORTE V & COLLAGE  
 AXONOMETRIA DO ESPAÇO DE TRABALHO COM MÓVEL  
 8/15