


TOTAL  
537 LUGARES

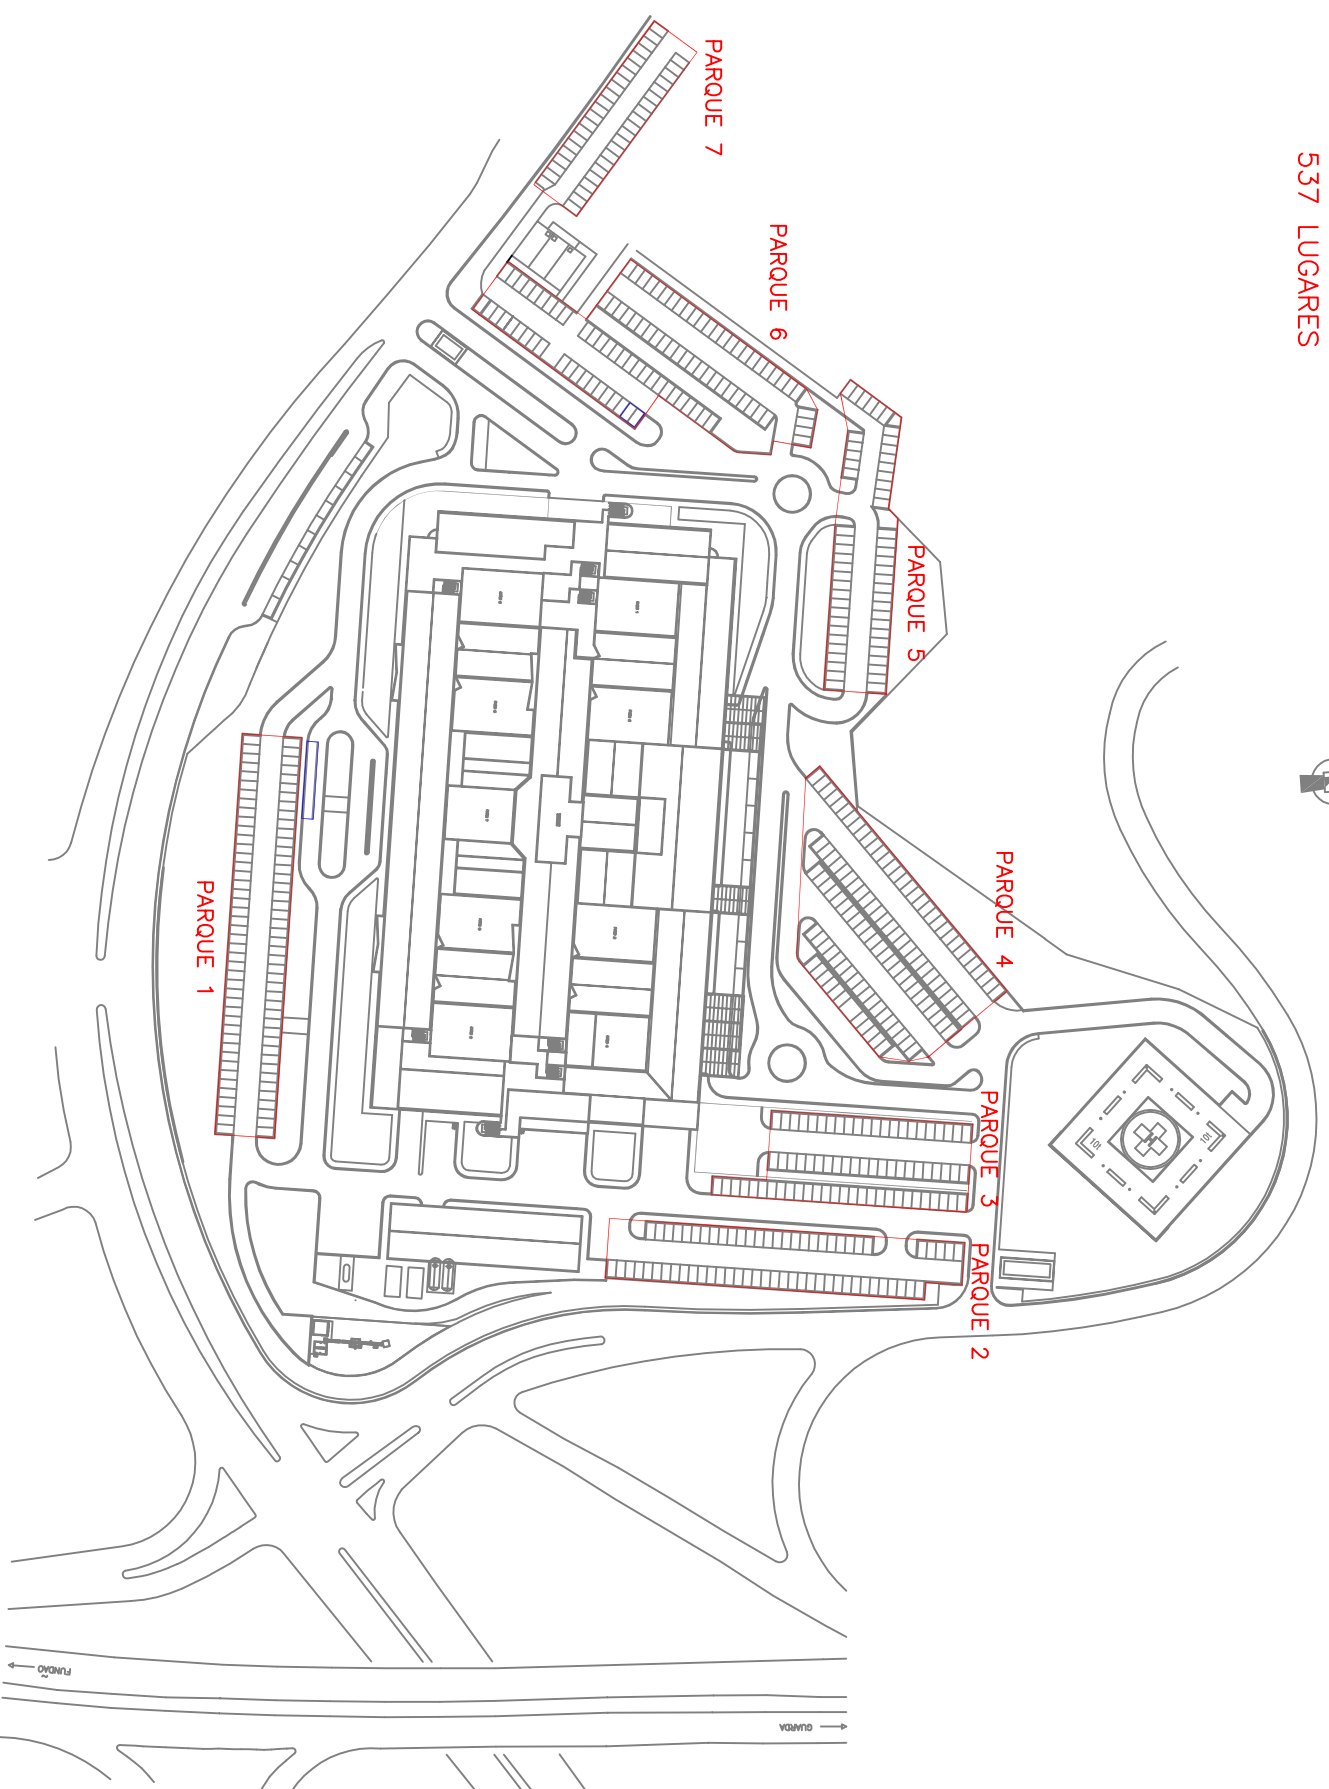

— DELIMITAÇÃO DOS PARQUES  
DE ESTACIONAMENTO

— DELIMITAÇÃO DOS LUGARES  
DESTINADOS A DEFICIENTES

# Universidade da Beira Interior

MESTRADO - ENGENHARIA CIVIL



Mitigação dos problemas de  
estacionamento na área do Hospital Pêro  
da Covilhã



Planta de estacionamento do Hospital Pêro da  
Covilhã

Escala: **1/2000**

Anexo: III  
Data: Outubro 2010