




CORTE ALÇADO NASCENTE CC'
ESC: 1/100

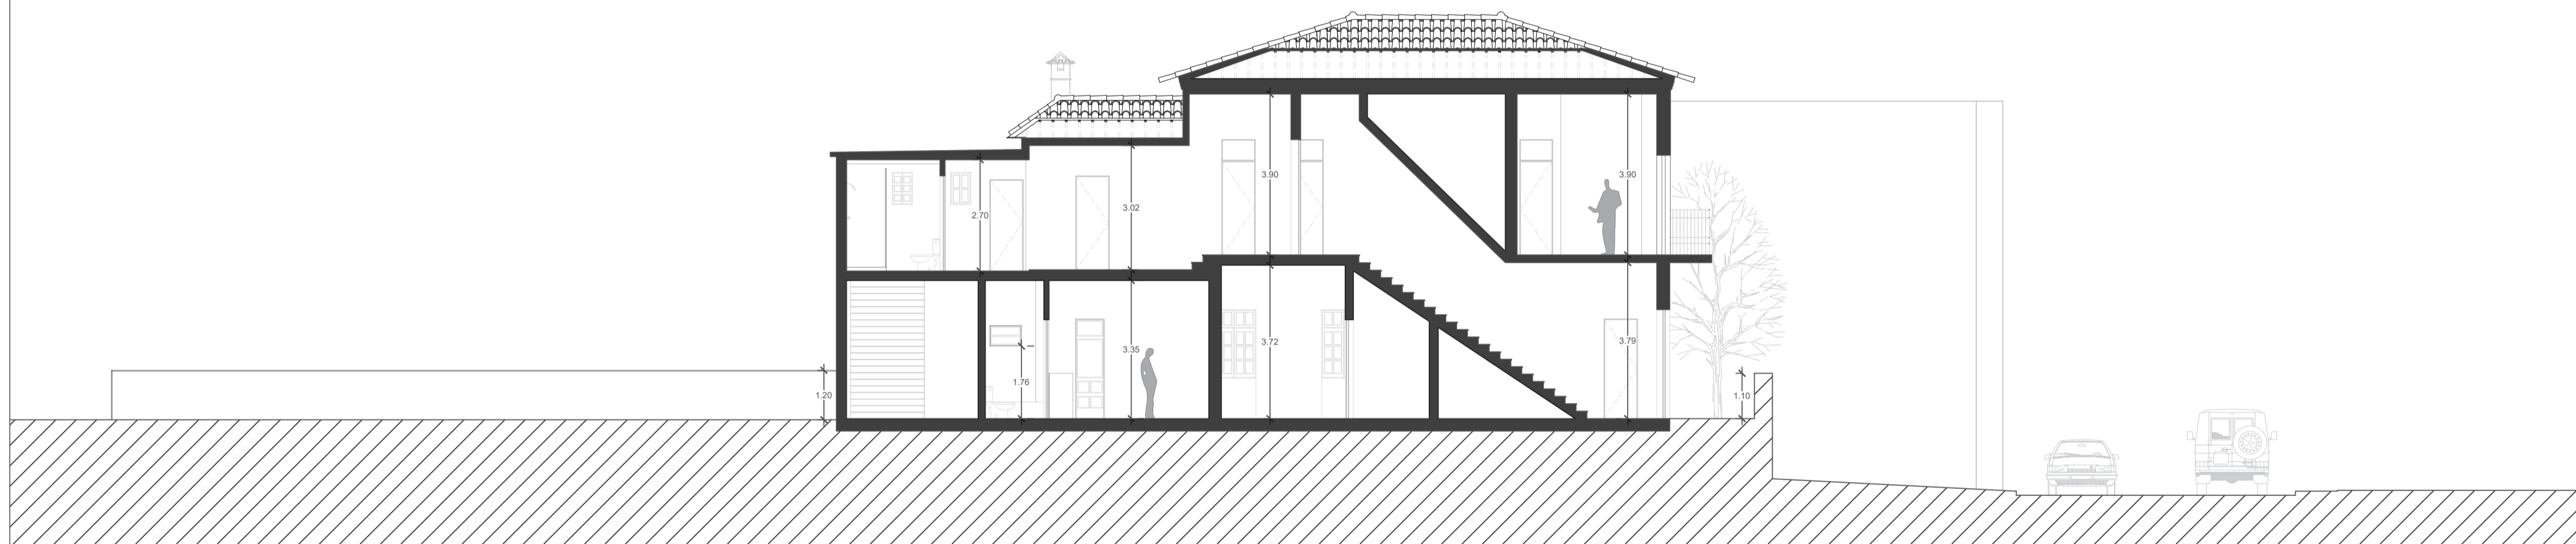

CORTE DD'
ESC: 1/100

Pormenor 1
Escala: 1/10


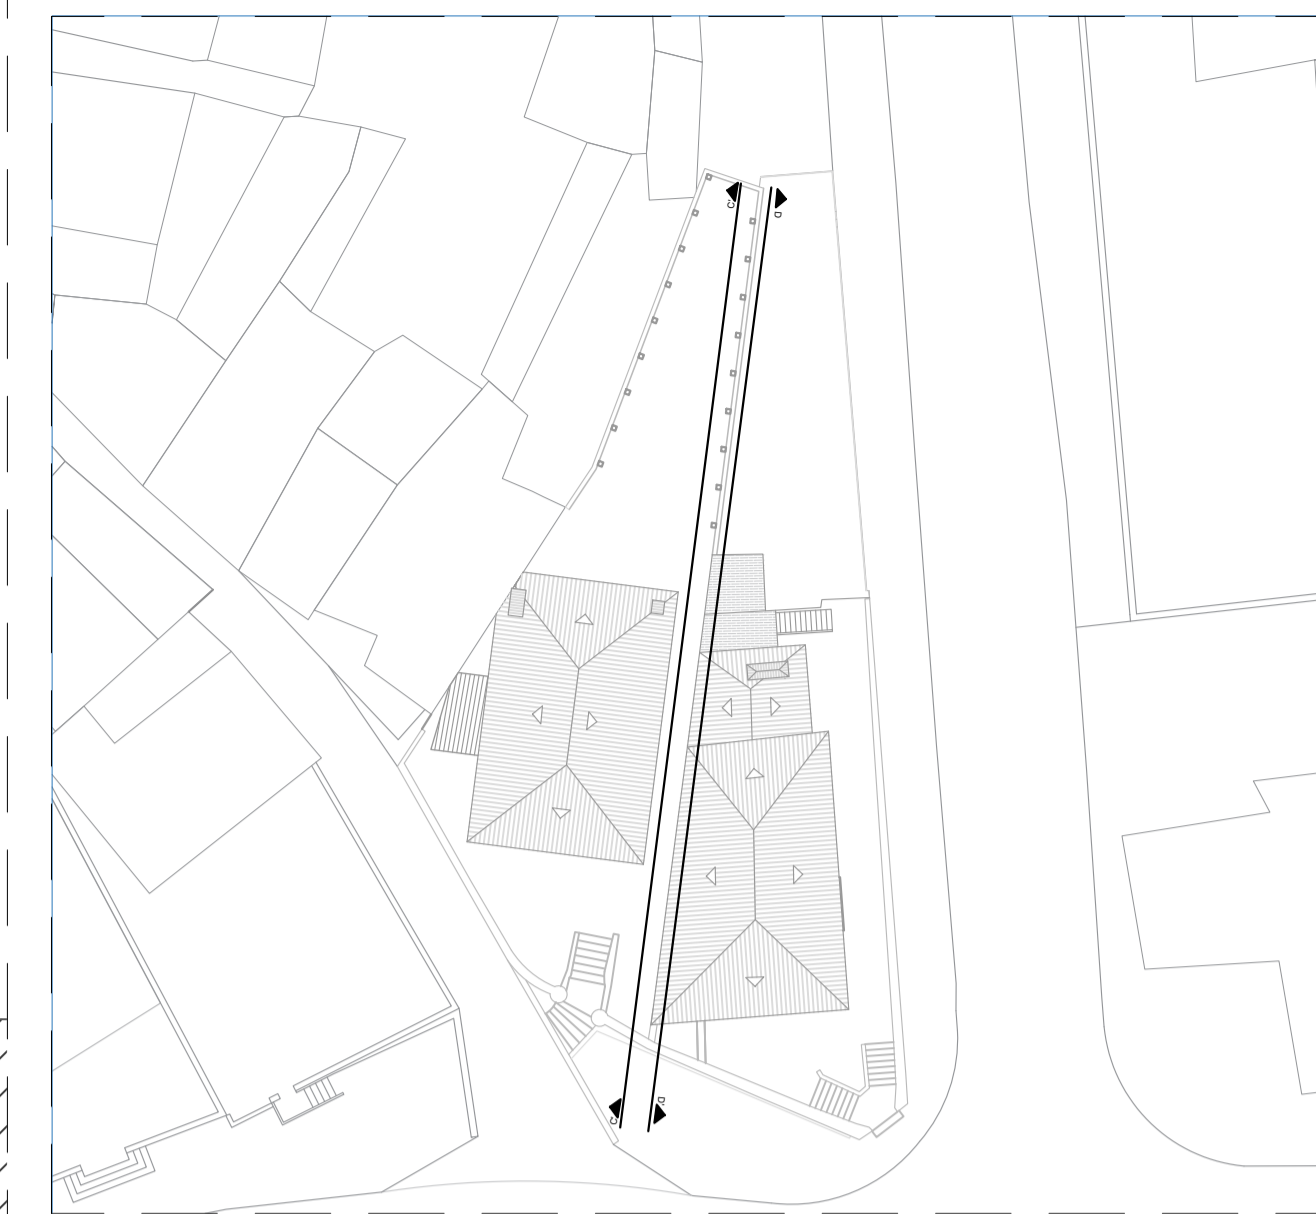


Ilustração 2 - Marcação de cortes

PERPETUAR MEMÓRIAS
Reabilitação de duas casas centenárias em Águeda

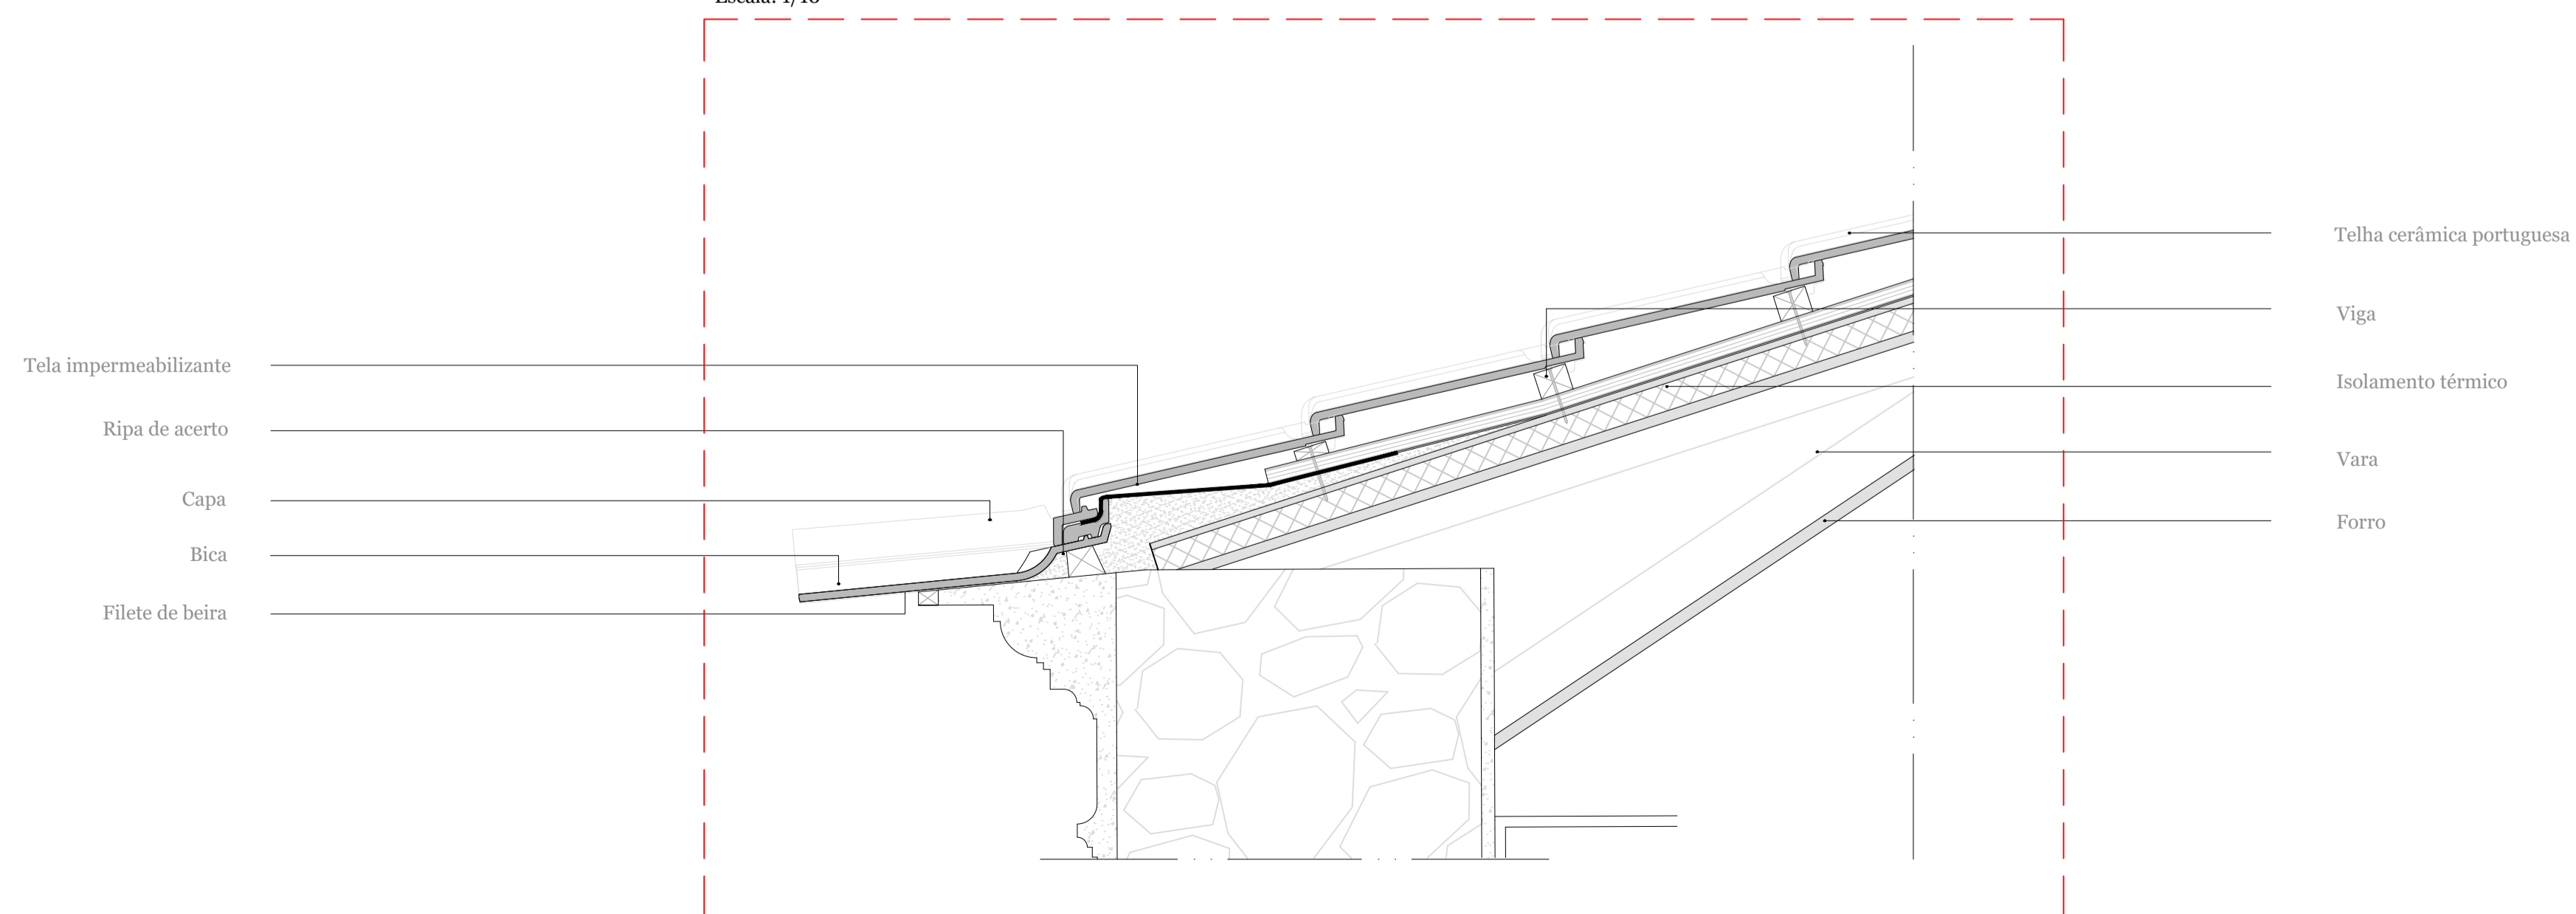