



PR 1 - Fachada em aço corten e continuação para cobertura

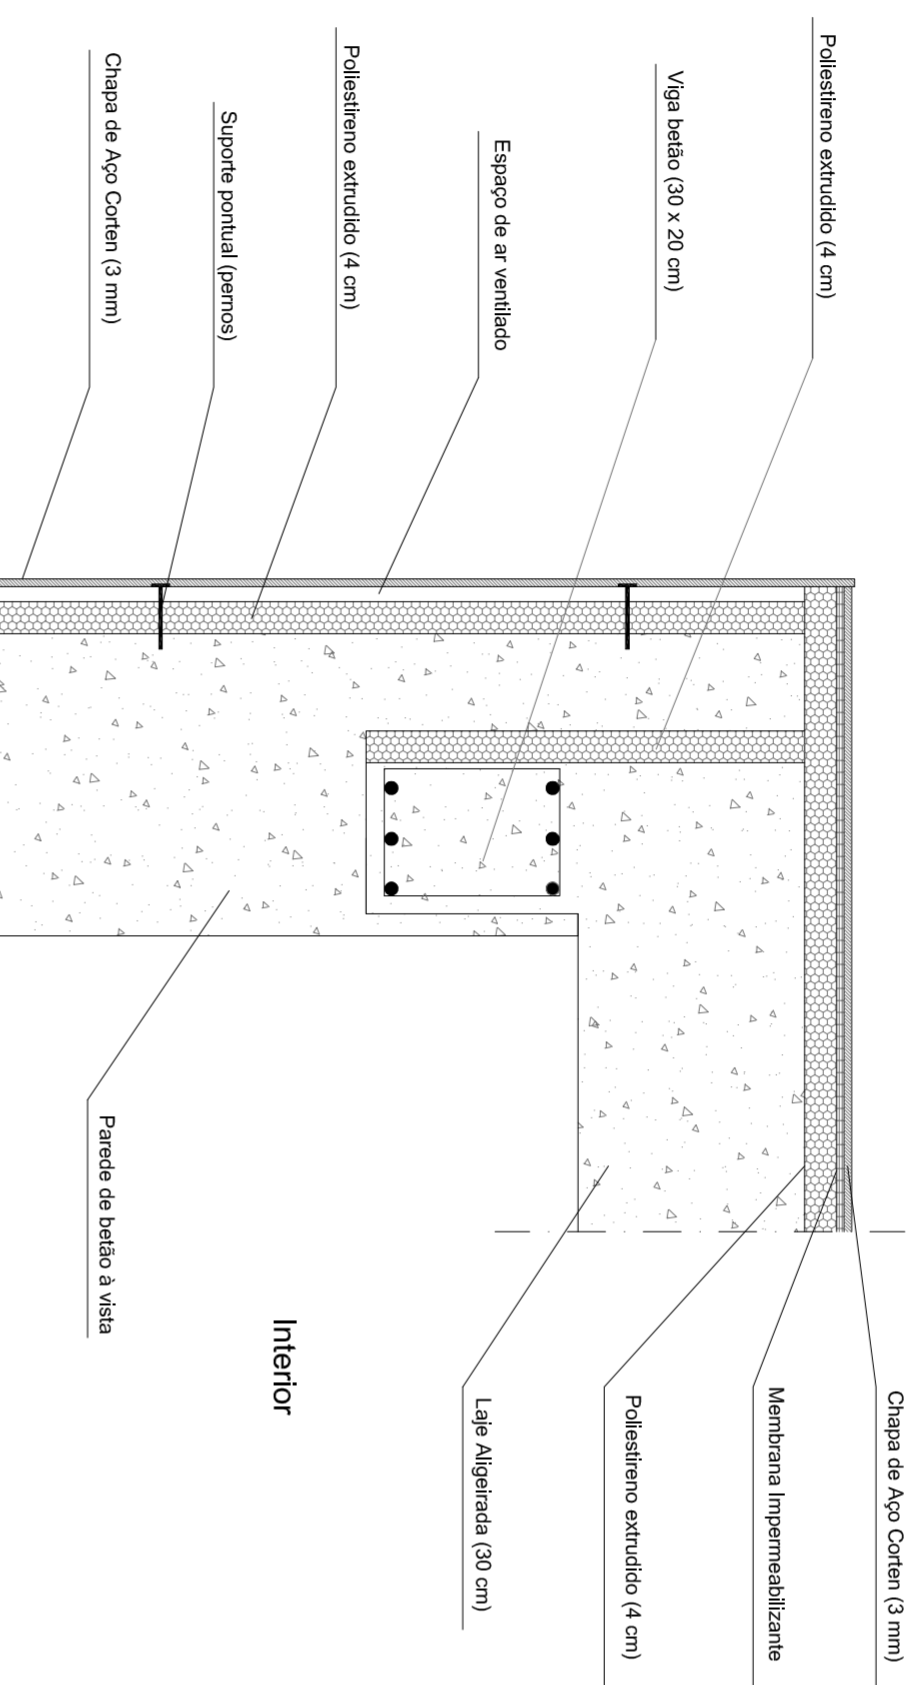

PR 2 - Pavimentos - Laje Terra

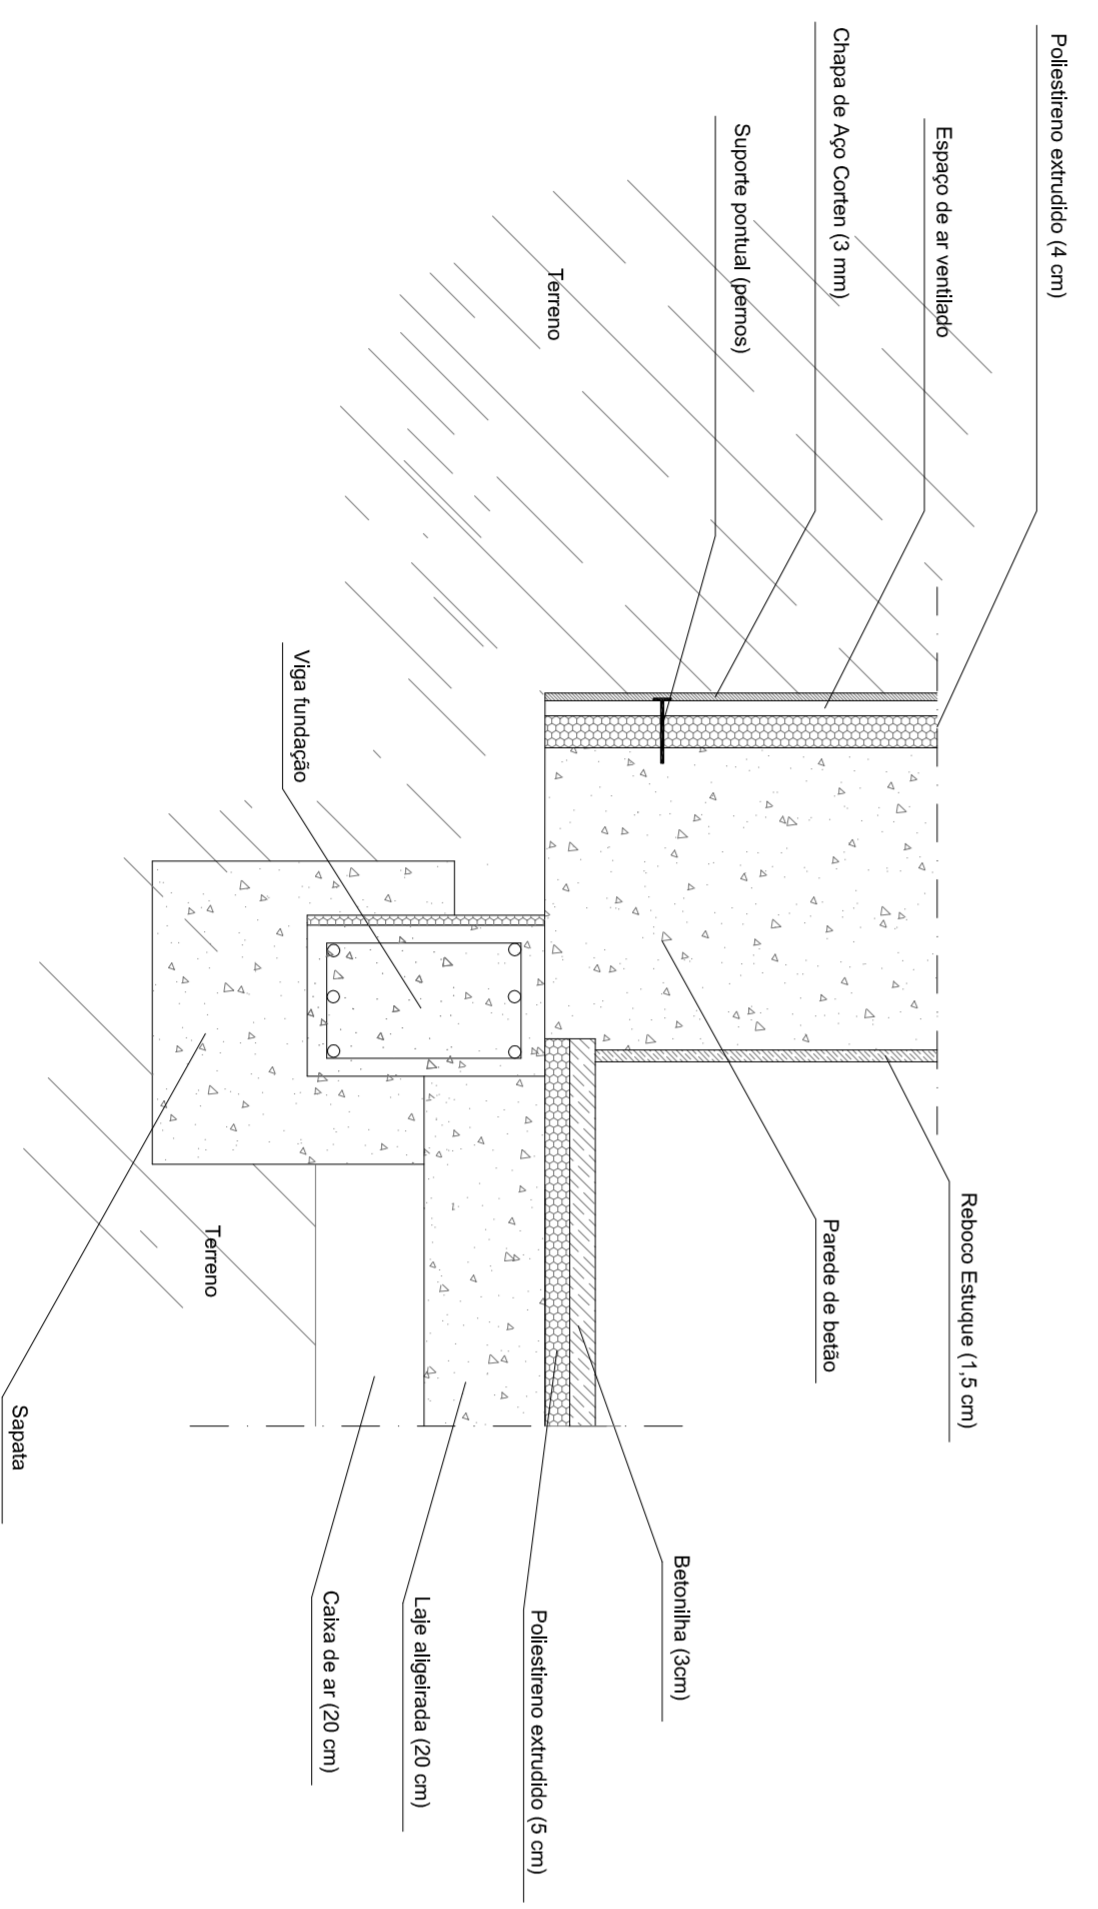

Proposta de projeto - MERCADO DOS SENTIDOS		Folha
Designação	Adriana Paulos Silva - n°20607 UBI - ARQUITETURA	07
Partenários	Local	Escala
	PNH/EL	1/10
	Data	
	21 - outubro - 2011	