



PLANTA PISO TÉRREO

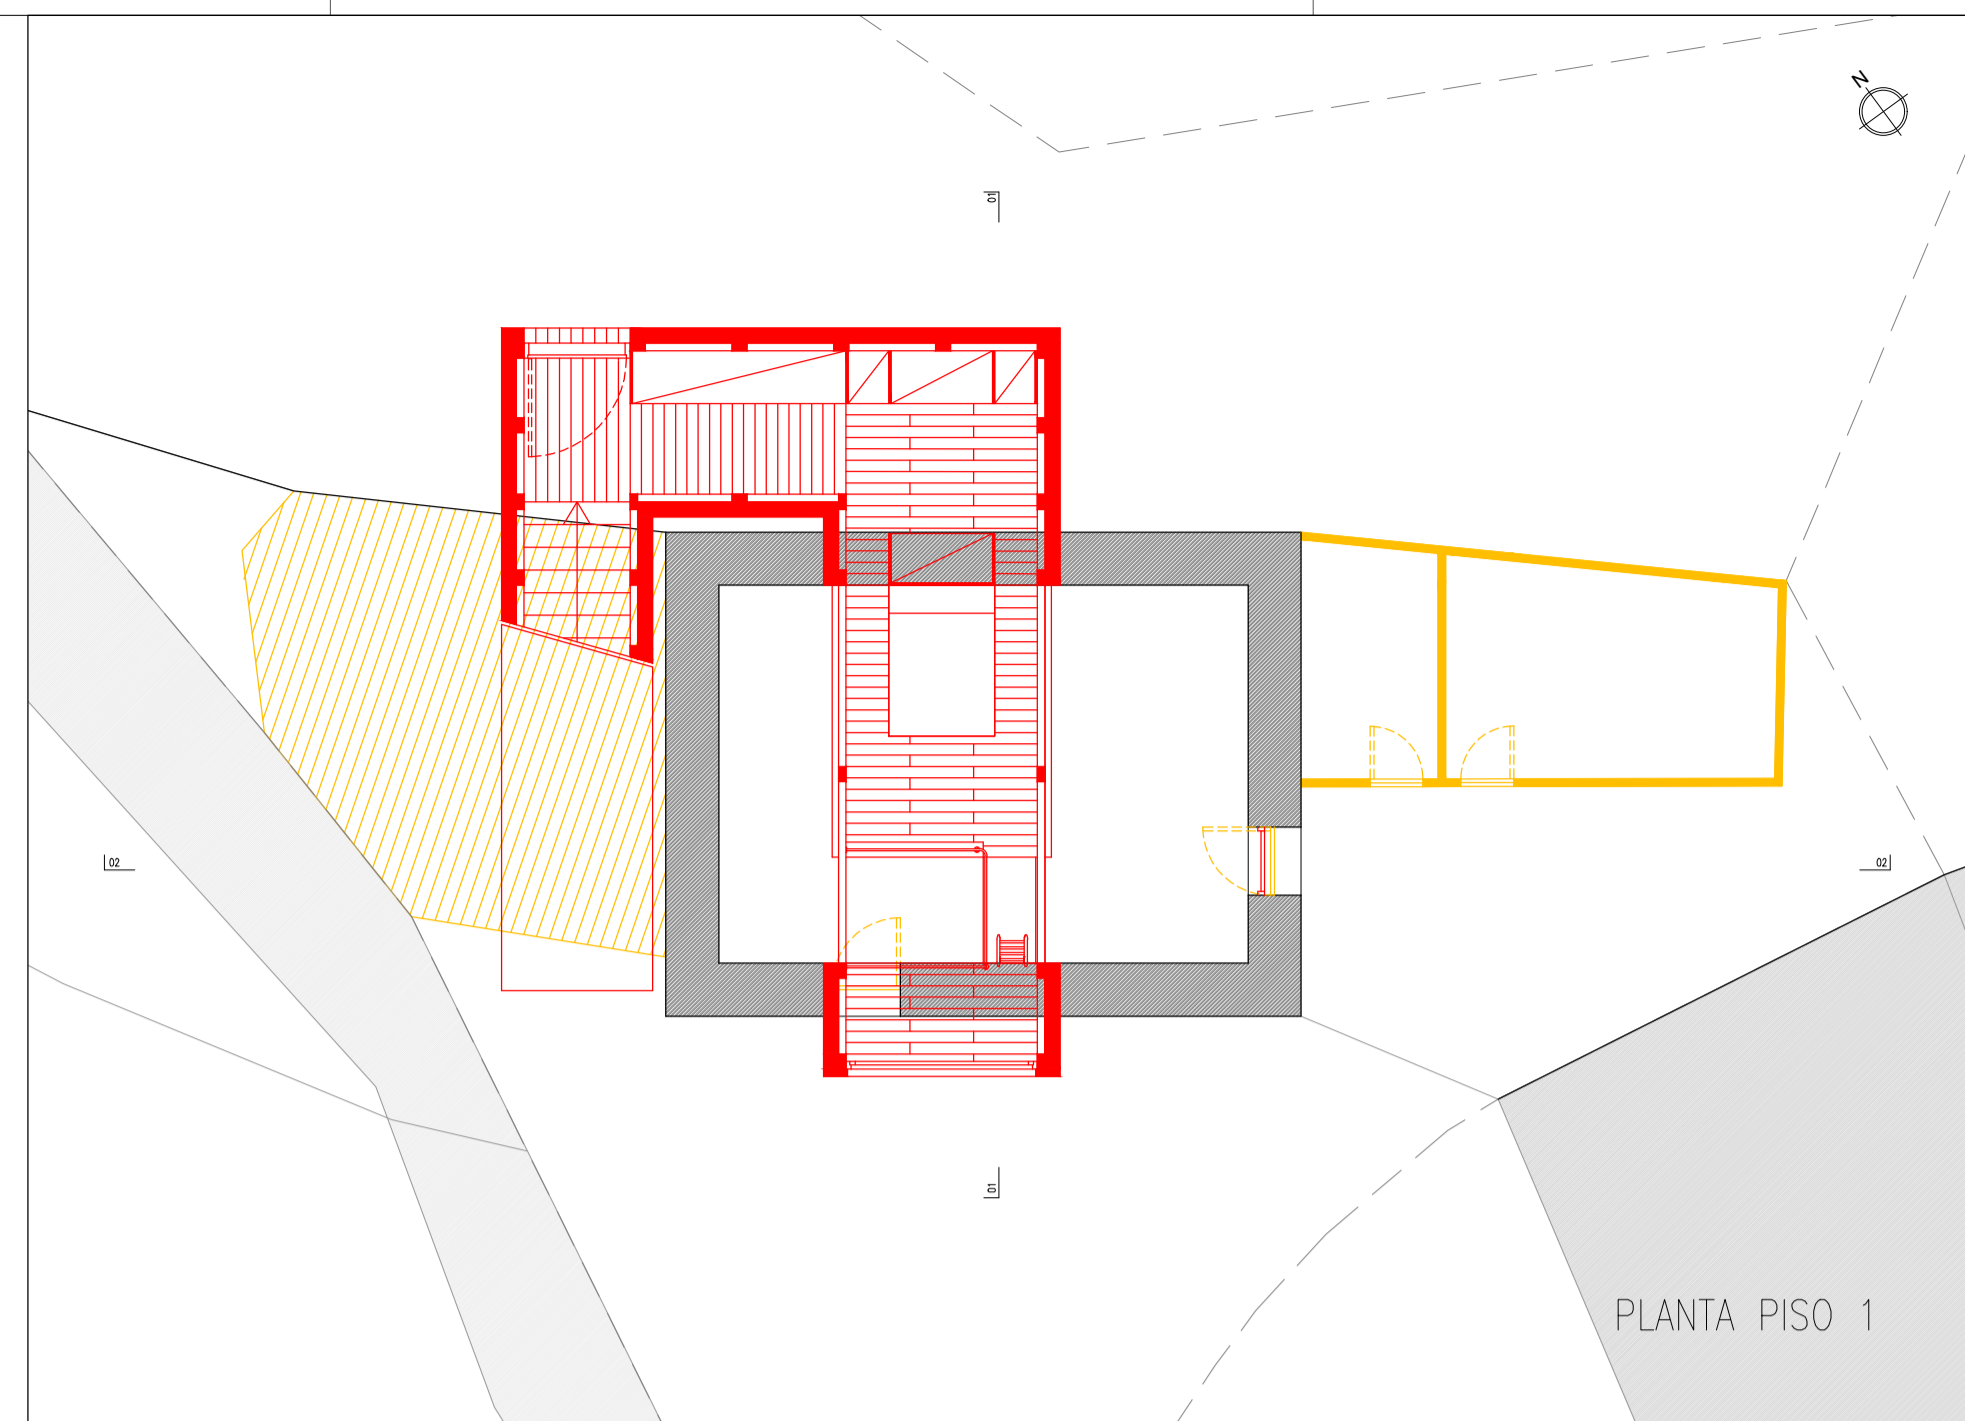


PLANTA PISO 1

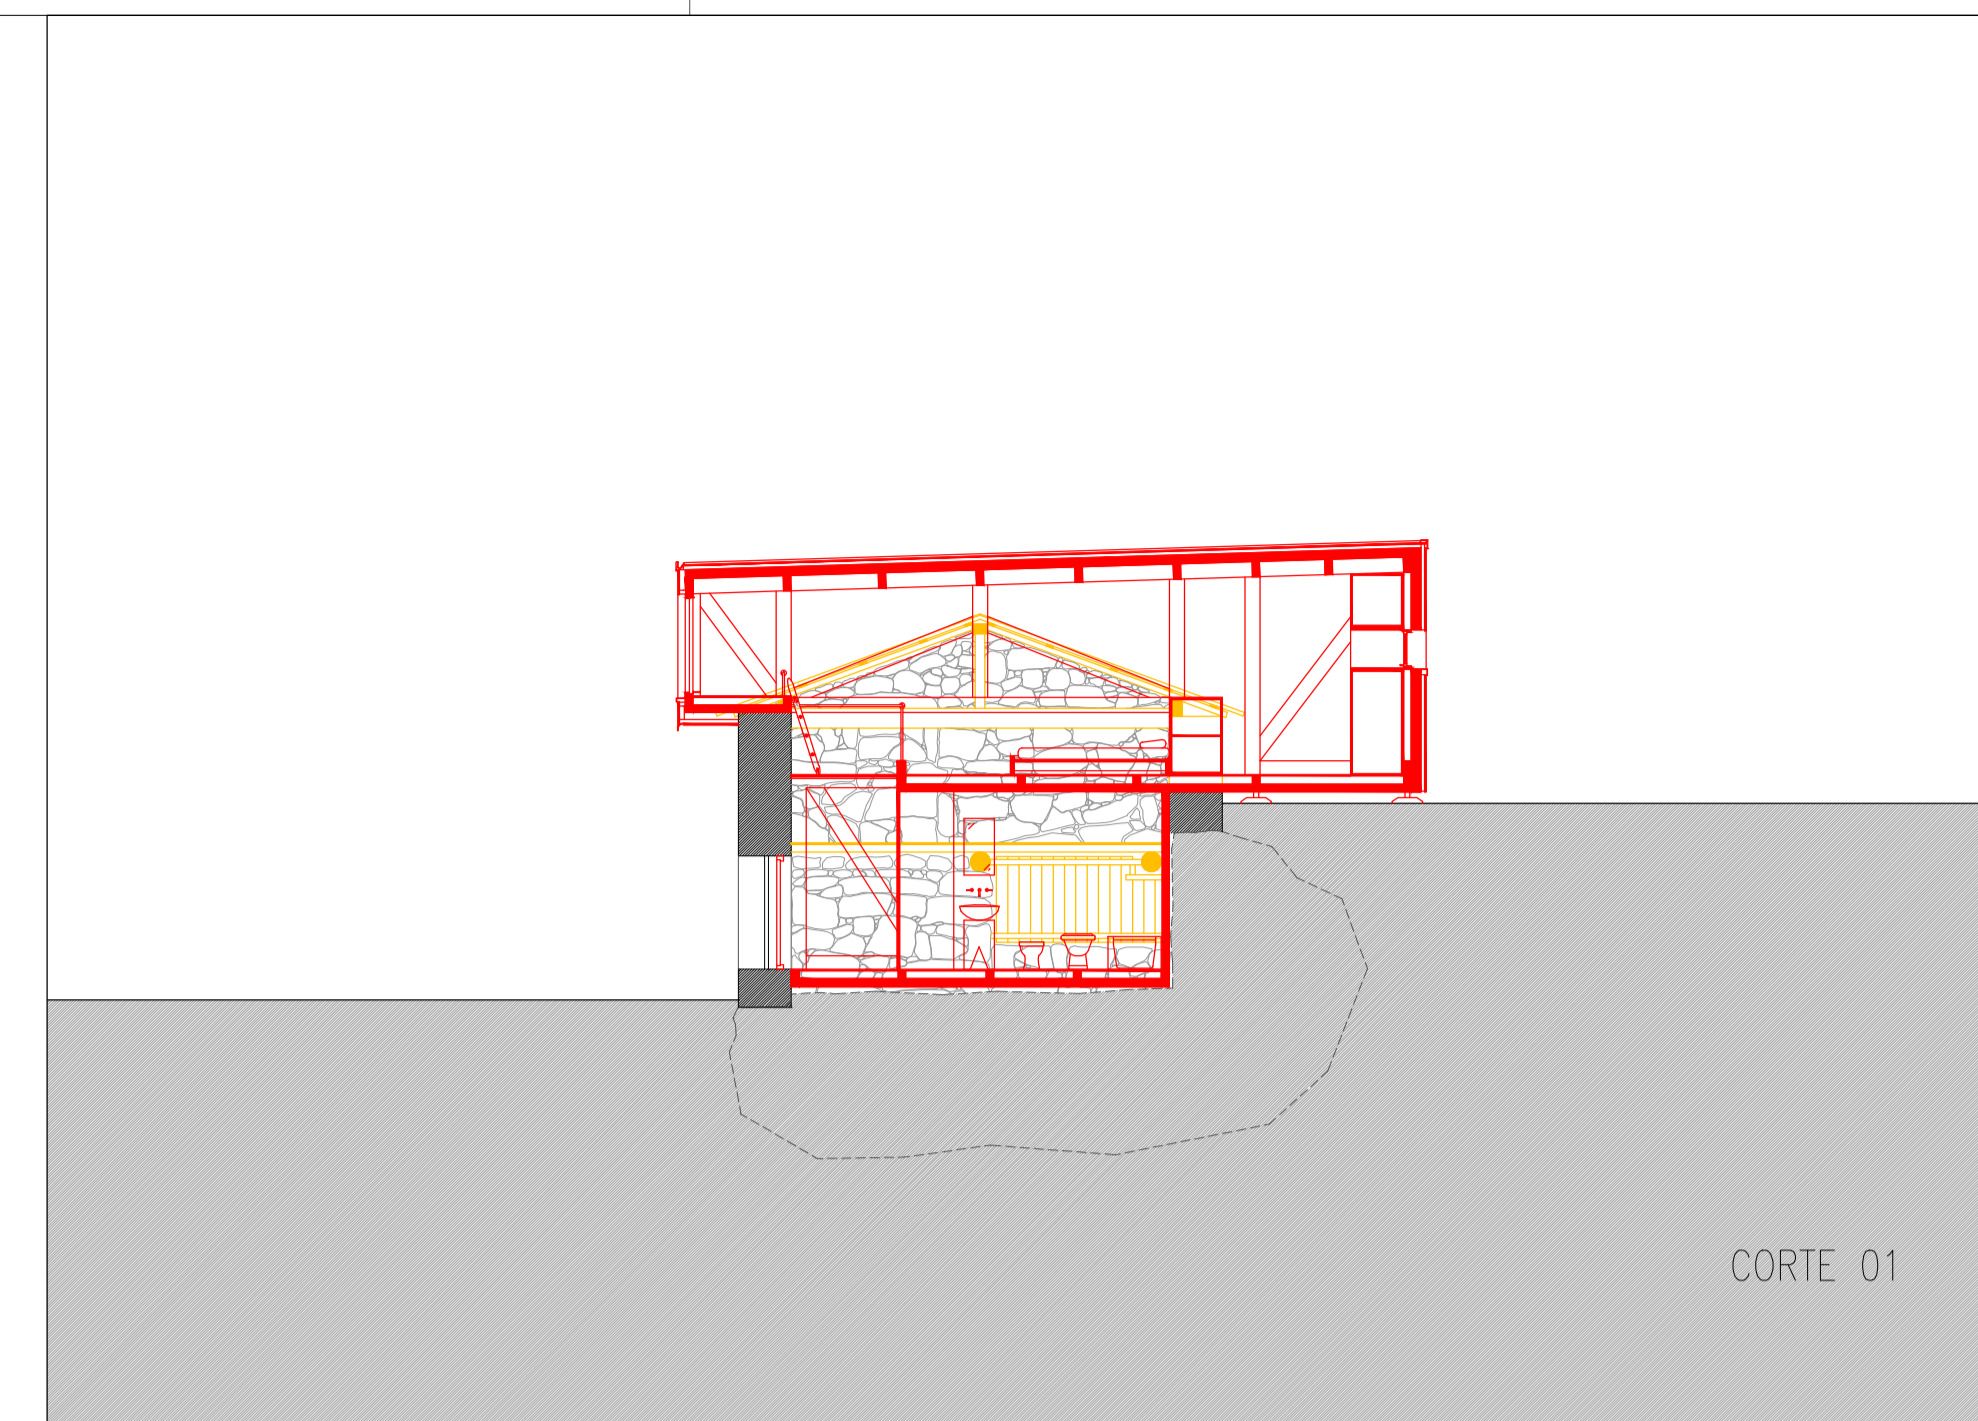


CORTE 01




ALÇADO SUDESTE

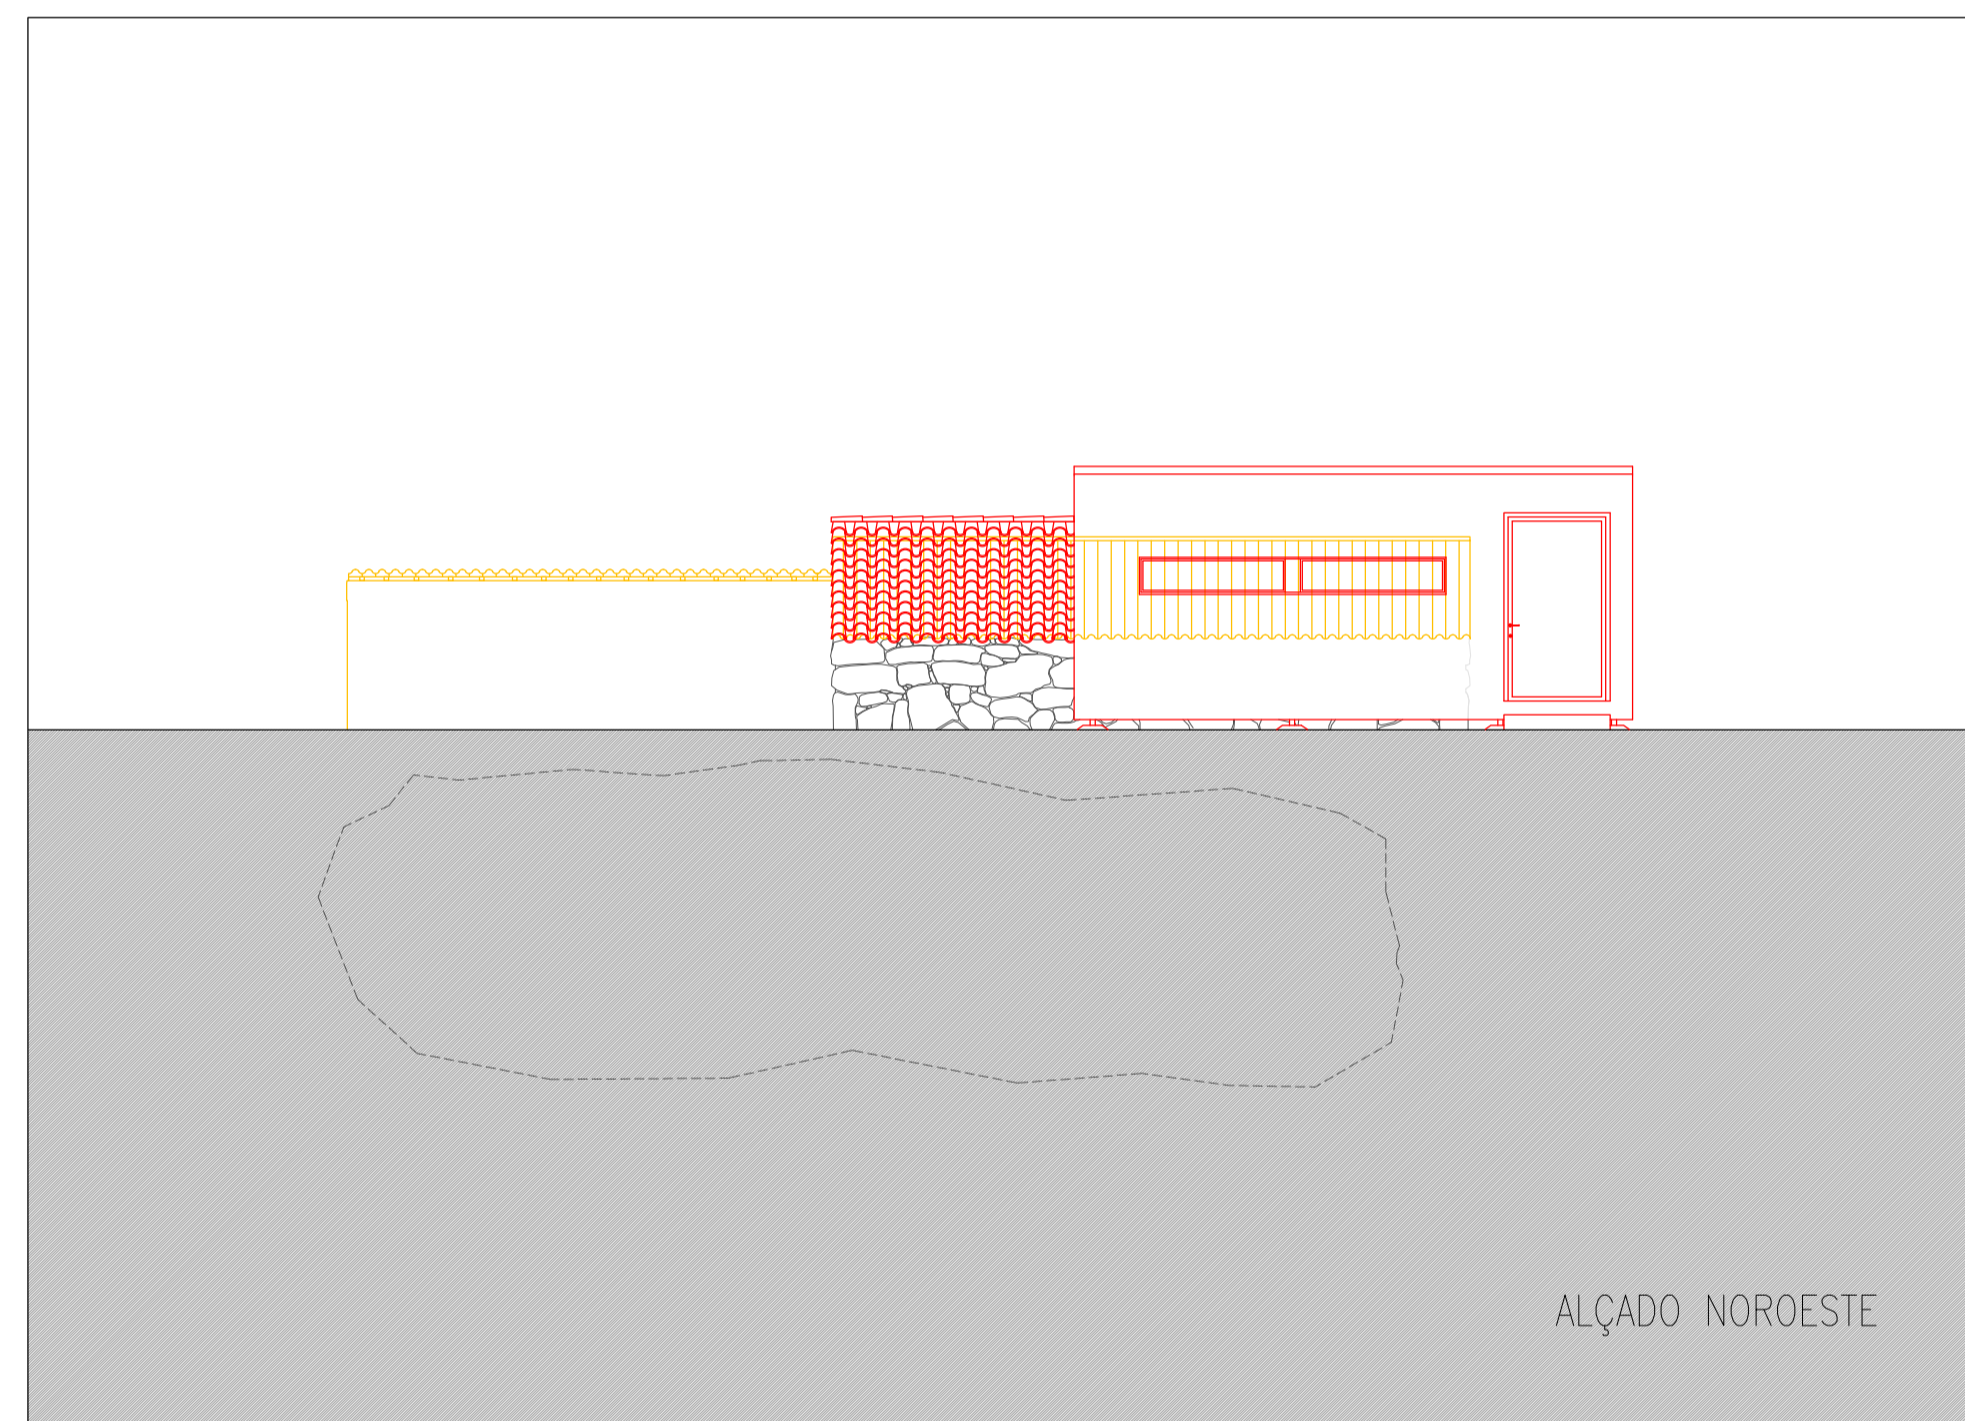


ALÇADO NOROESTE

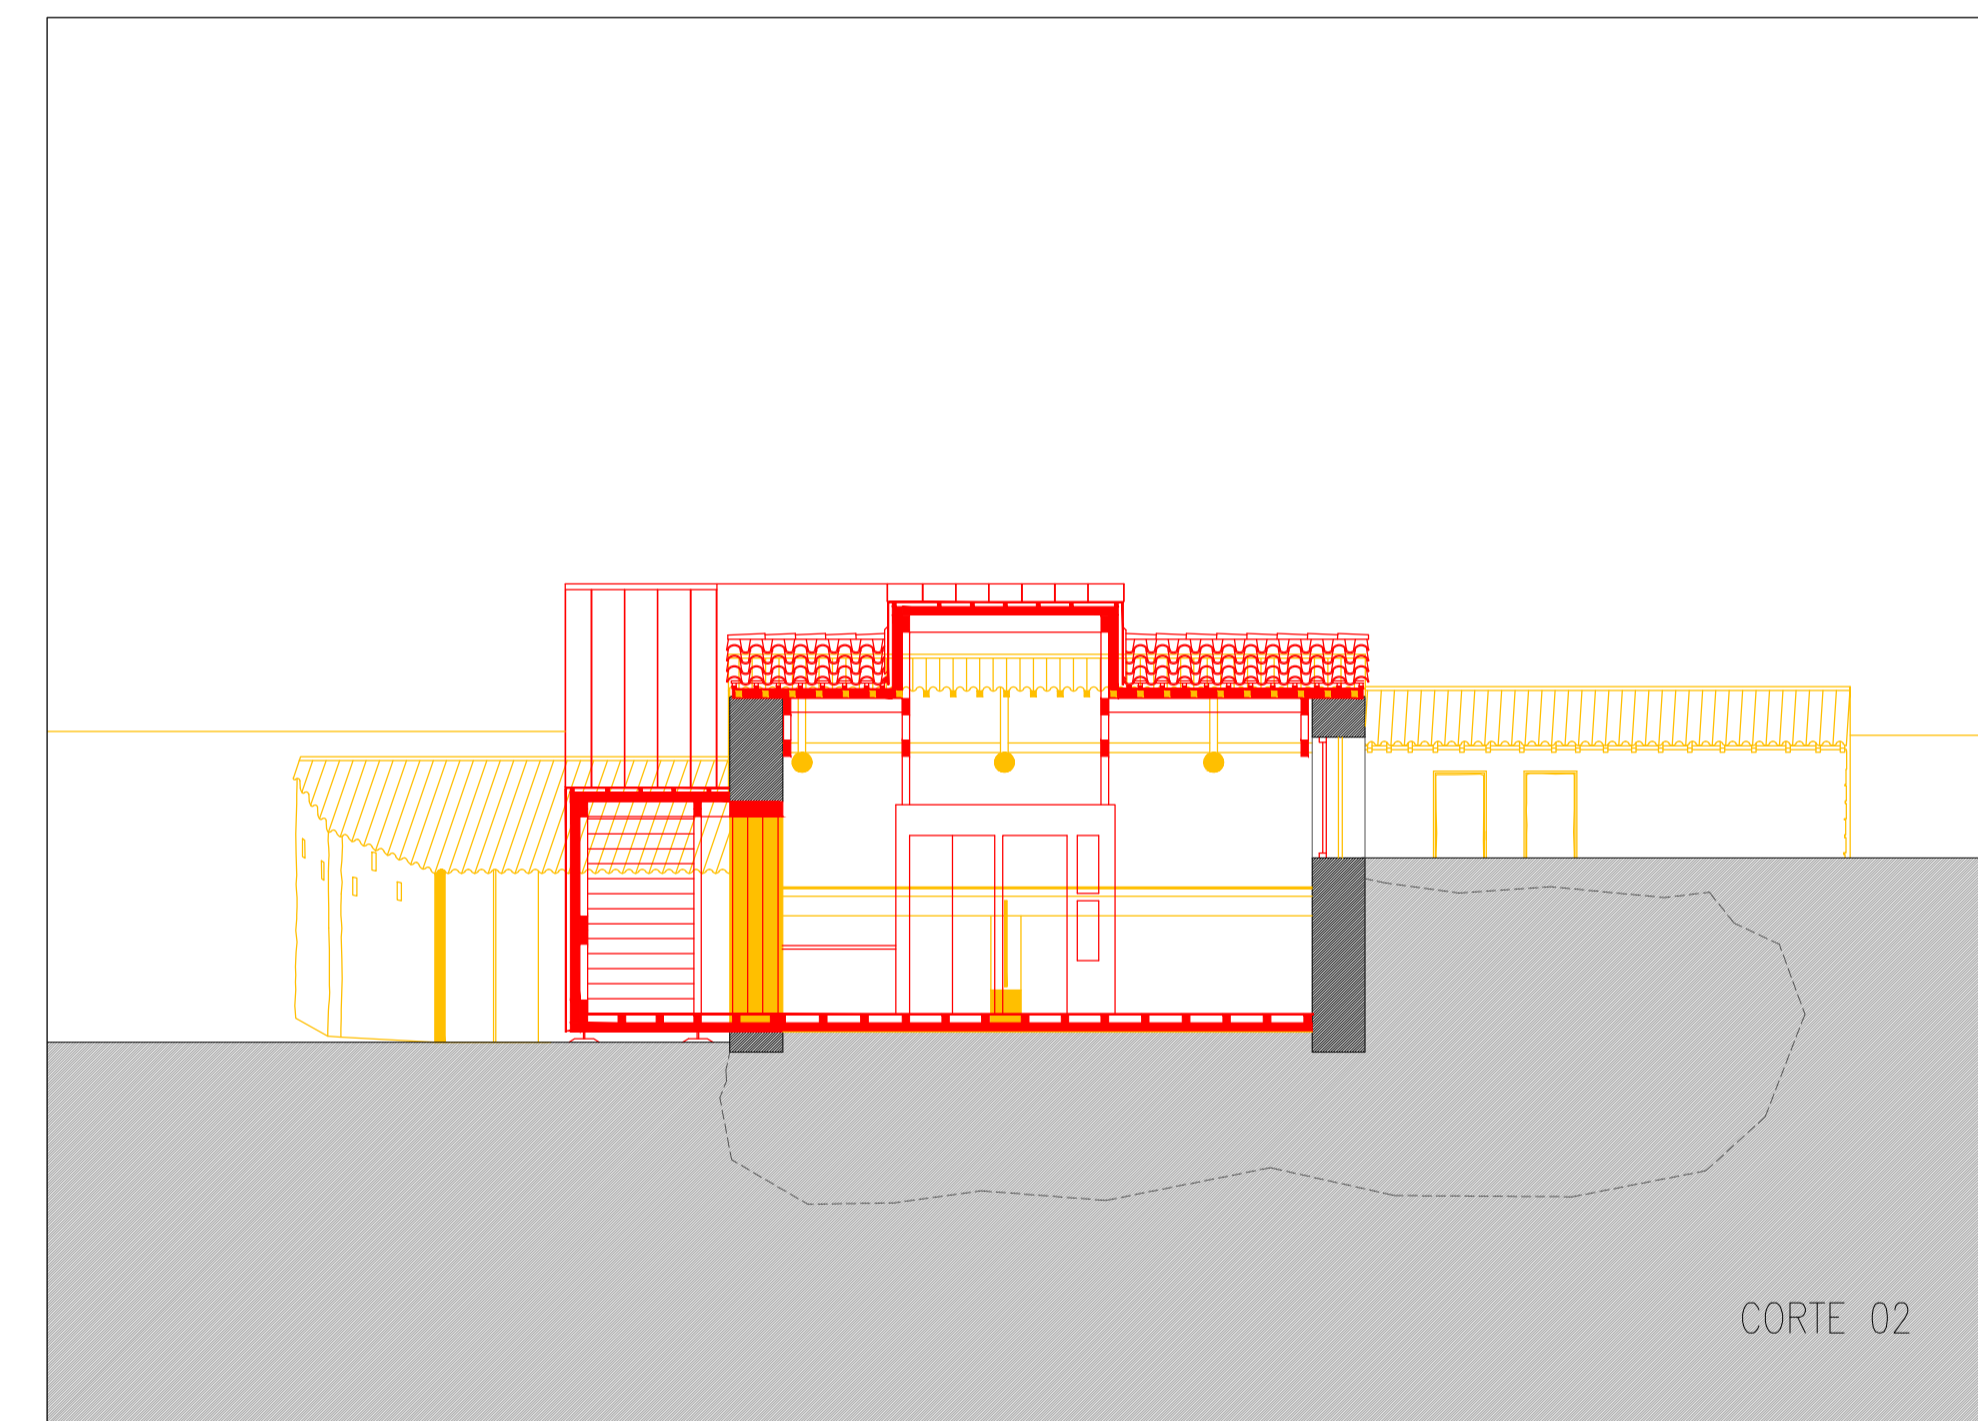

CORTE 02

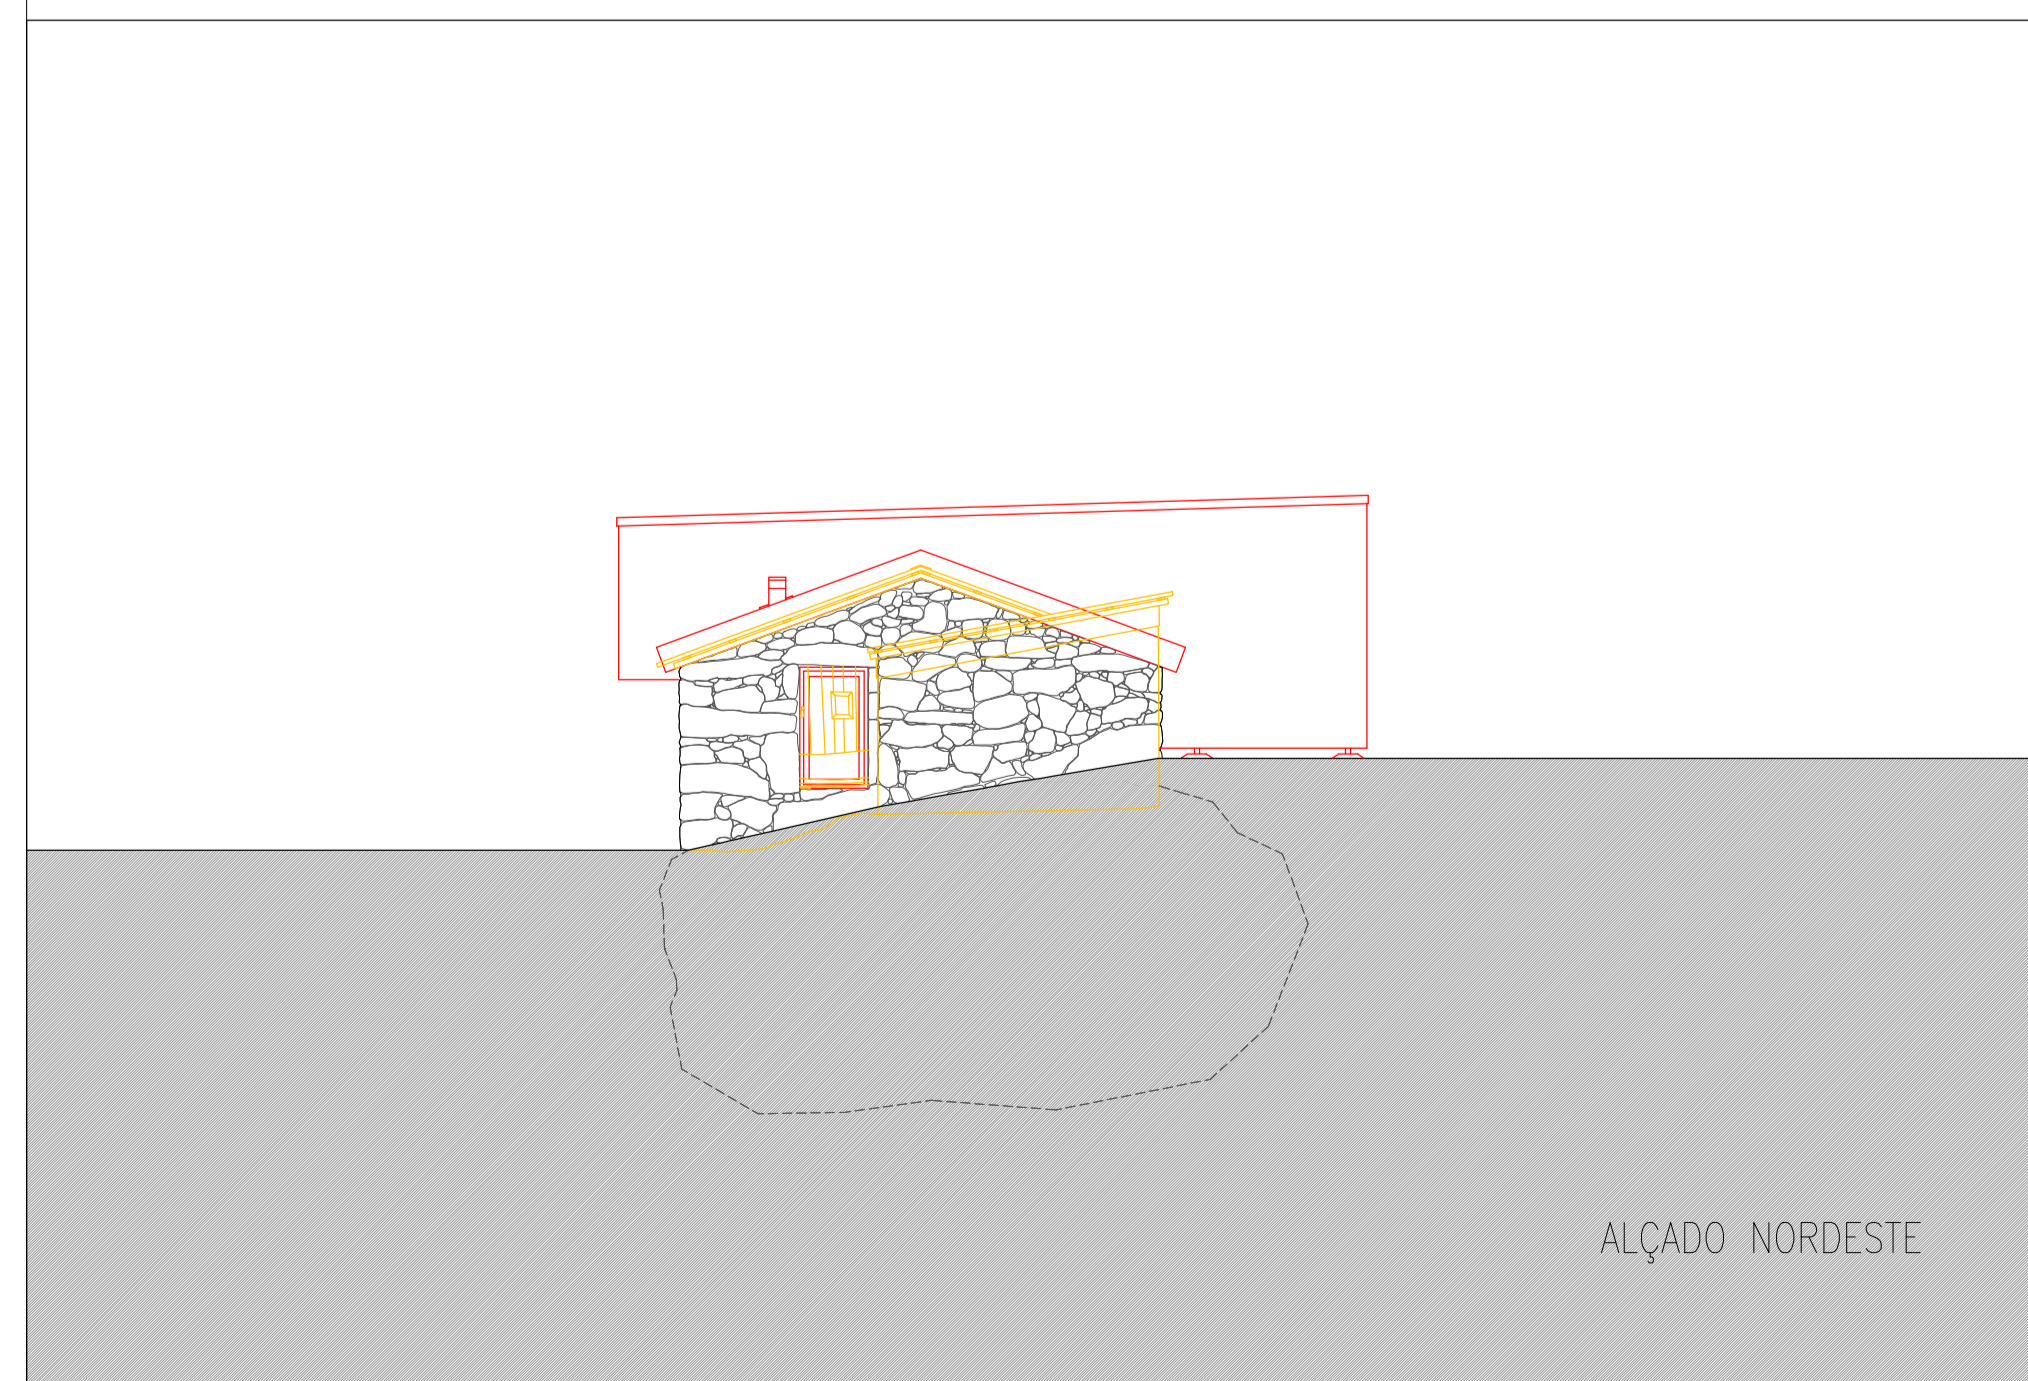

ALÇADO NORDESTE

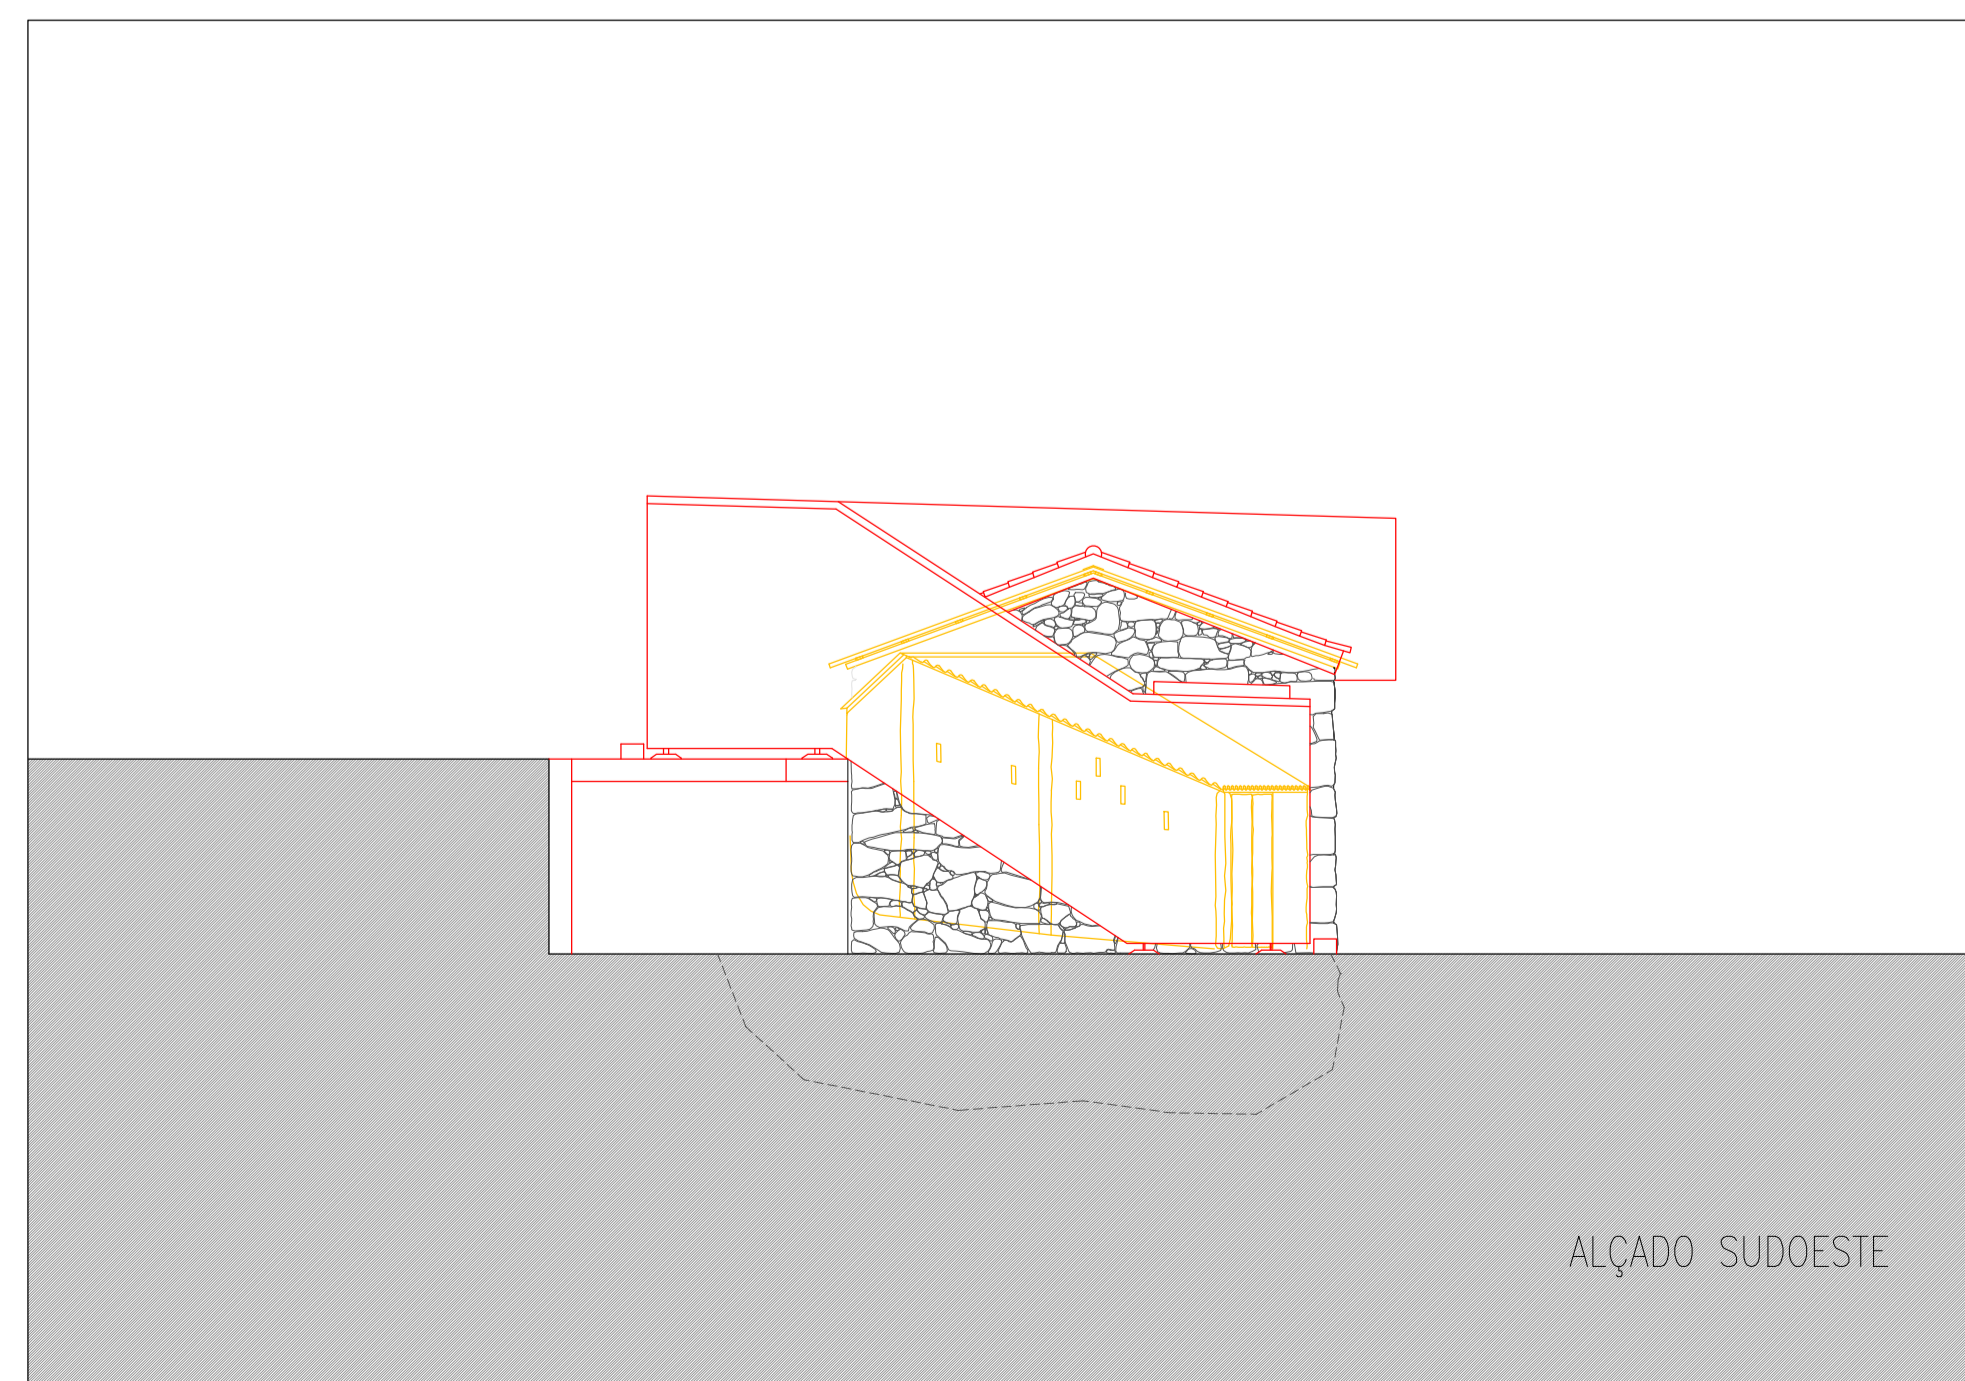

ALÇADO SUDOESTE

LEGENDA:

- MANTER (PRETO)
- DEMOLIR (AMARELO)
- CONSTRUIR (VERMELHO)

PROJETO:  
 UMA CASA COM PASSADO, UM PASSADO COM FUTURO  
 REABILITAÇÃO DE CASA VERNACULAR

OBJETO:  
 VERMELHOS E AMARELOS  
 PLANTAS, CORTES E ALÇADOS

DATA:  
 OUTUBRO 2018

LÓCAL:  
 LUGAR DE PEREIRA, (BASTO) SÃO CLEMENTE  
 CELORICO DE BASTO

ESCALAS:  
 ESCALA 1/100

DESENHO N.º  
 03 - VA