



Corte AA'

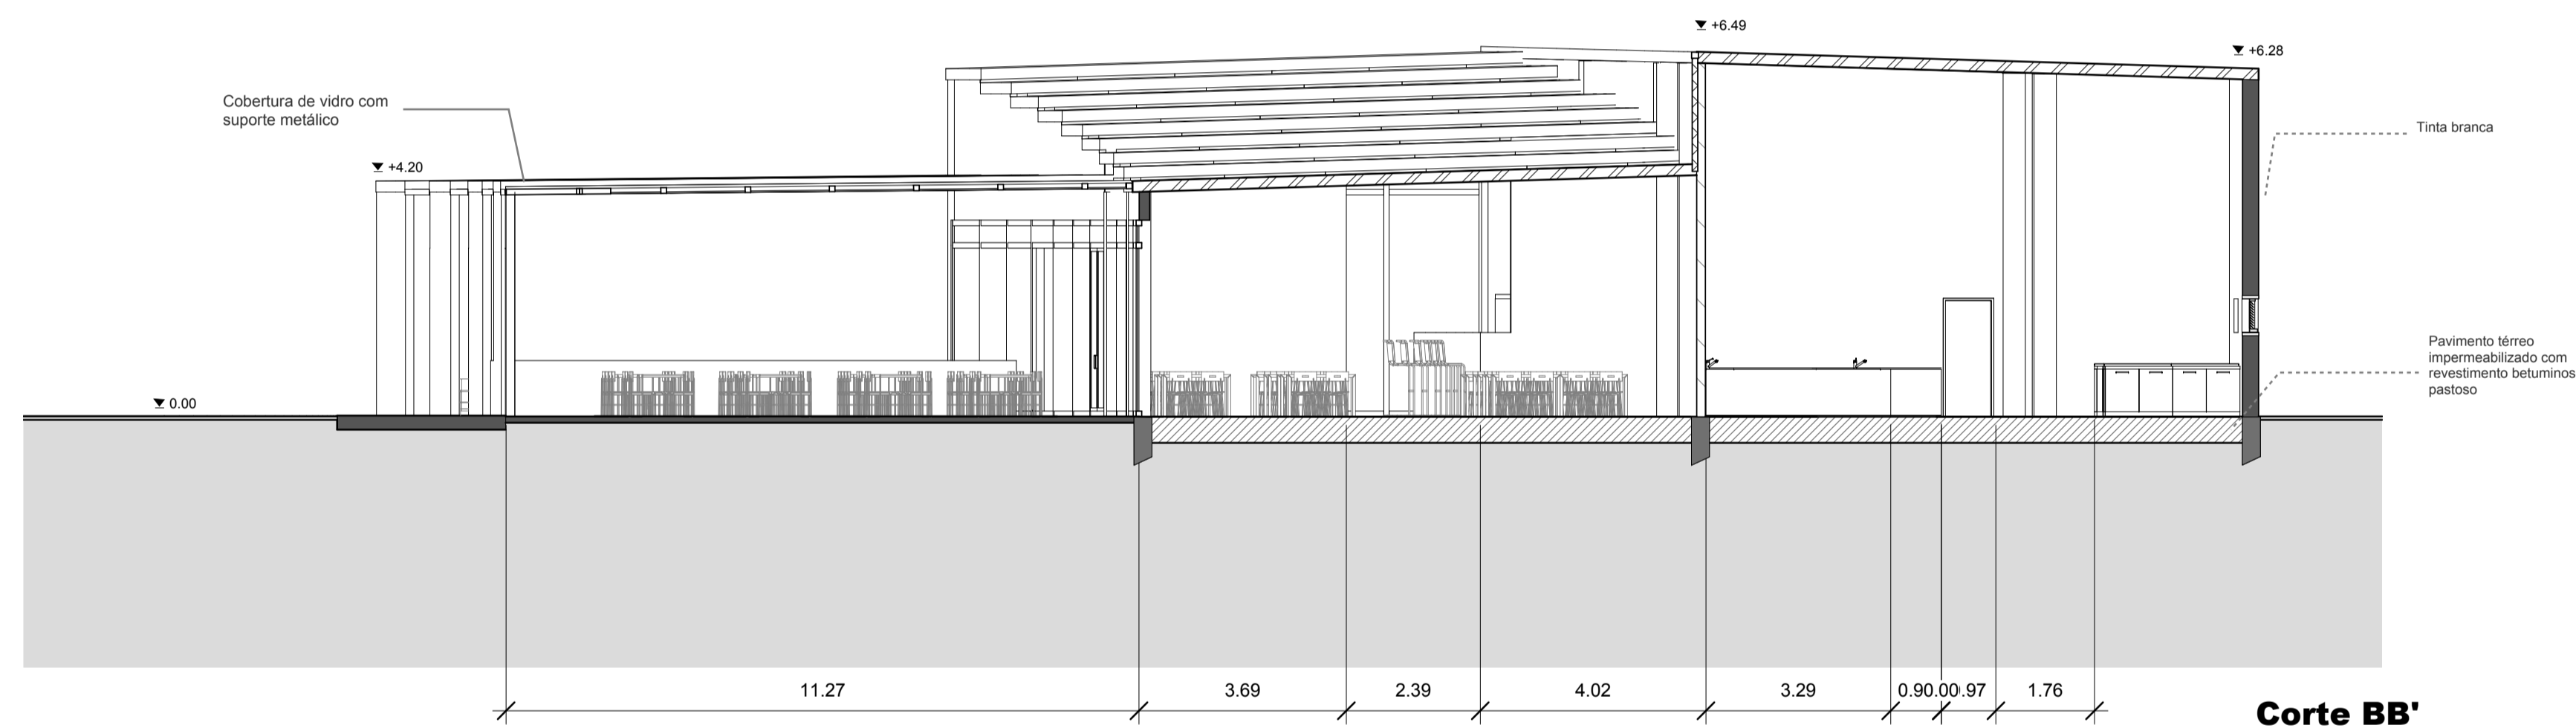

Corte BB'

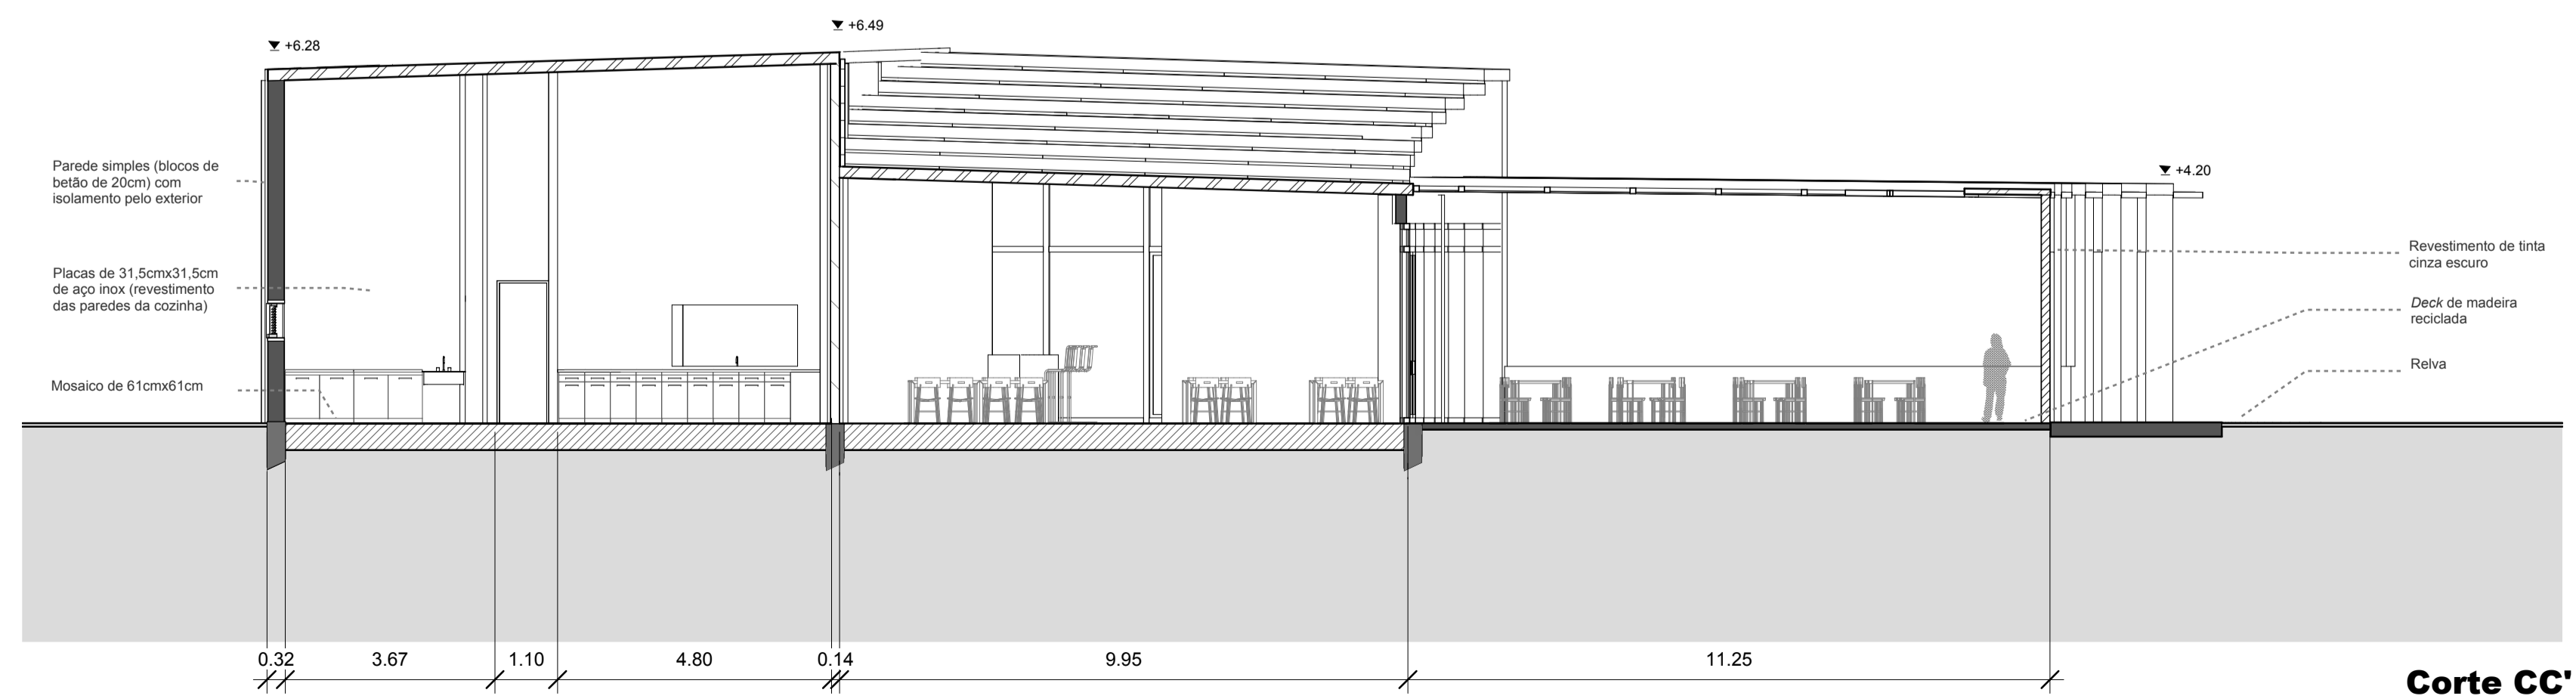

Corte CC'

Universidade da Beira Interior	
Orientando: Patrícia Martins Nº 18565	
Projecto: <i>New York Theater City</i> , proposta para o concurso internacional de ideias	
Local: Nova Iorque	
Designação:	
Cortes AA', BB' e CC', edifício 2 (restaurante)	
Desenho:	
Escola:	22
1 : 100	Outubro 2011