

Cobertura'
67.44 m

Piso 6'
63.30 m

Piso 5'
59.90 m


Piso 4'
57.05 m

Piso 3'
54.00 m

Piso 2'
51.00 m

Piso 1'
48.00 m

Rês-do-chão
45.15 m

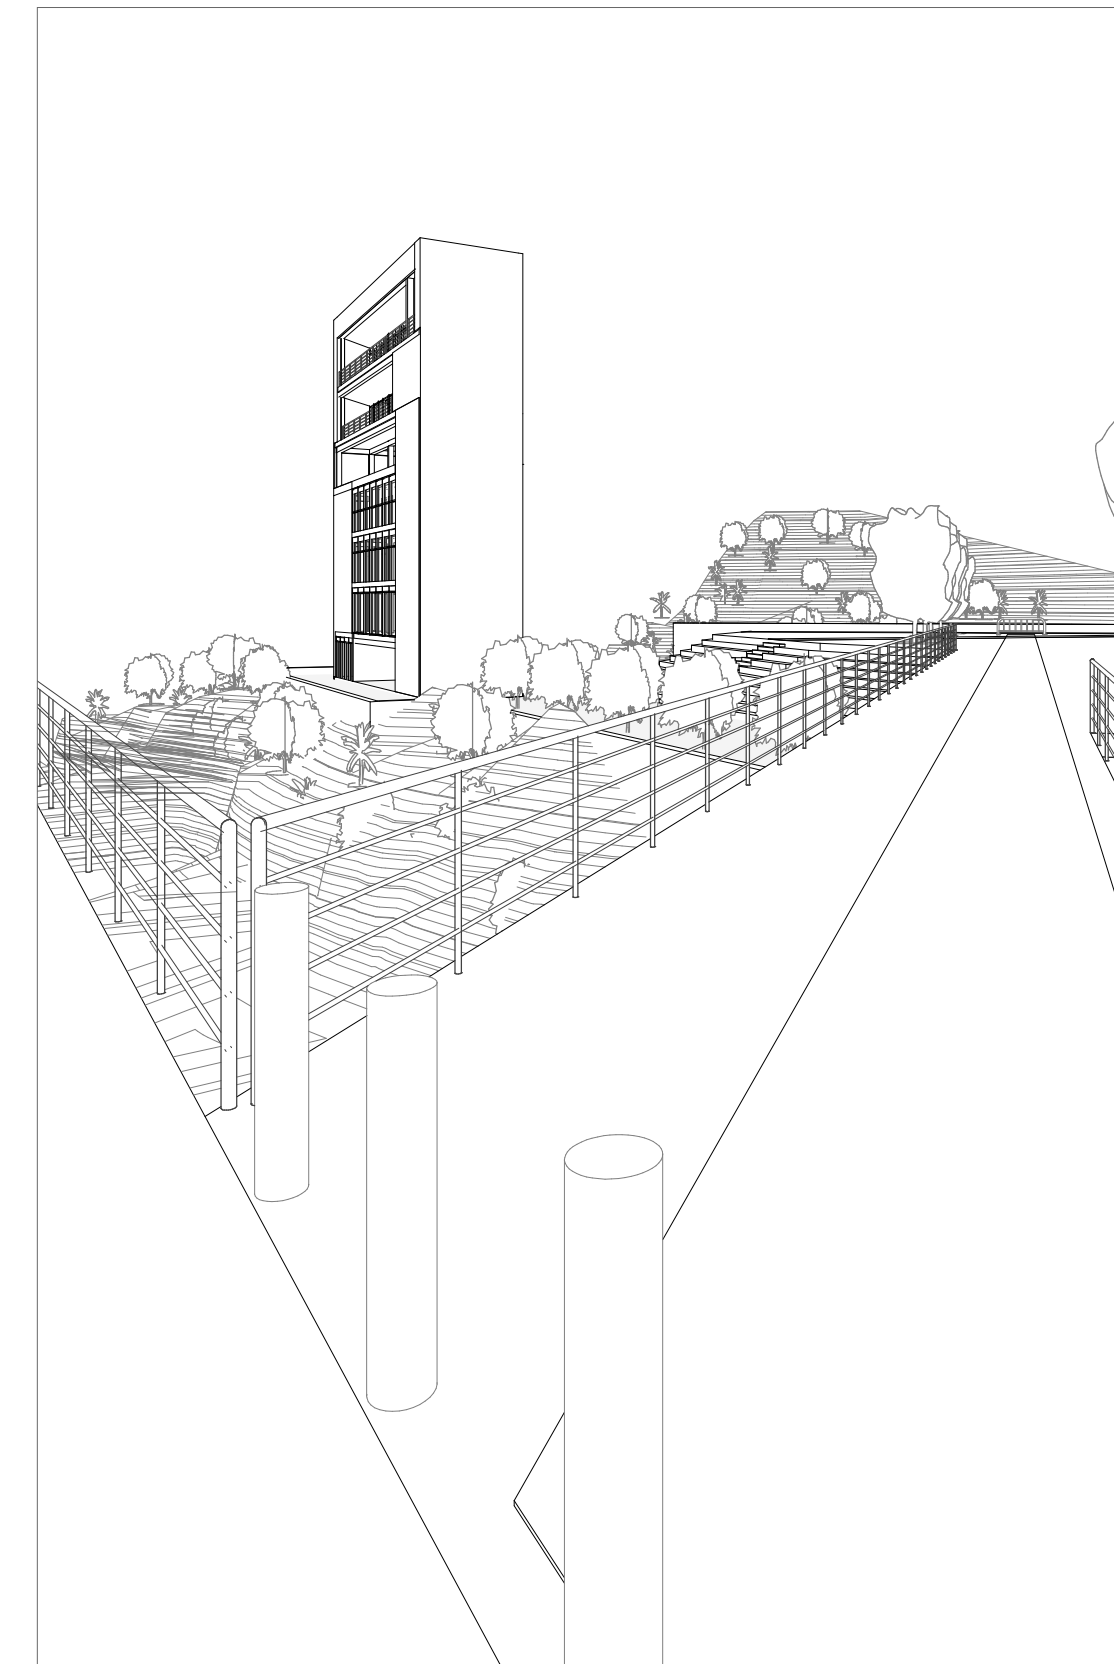

0 1 3 10 m

UNIVERSIDADE DA BEIRA INTERIOR - FACULDADE DE ENGENHARIAS		DATA: 05/11/16	
DISSERTAÇÃO PARA OBTENÇÃO DO GRAU DE MESTRE EM ARQUITETURA		ANO LETIVO 2015/2016	FOLHA Nº07
ZONAMENTO 6 - FAIAL (MADEIRA)		1 : 100	
PONTE DOS SETE ARCOS			
SECÇÃO B-B' - PERSPETIVA			
ORIENTADOR: PROF. DOUTOR JOSÉ DA SILVA NEVES DIAS			
ALUNO: DINO FILIPE RODRIGUES BATISTA		ALUNO Nº 27445	

SECÇÃO B-B'