


Legenda:

-  Solo Existente | Terra
-  Cana-de-açúcar | Corte
-  PVC
-  Seixo Rolado
-  Chapa metálica | Vista
-  Chapa metálica | Vista
-  Madeira Soalho | Corte
-  Madeira Estrutural | Corte
-  Palmeira
-  Flor Bungavilla

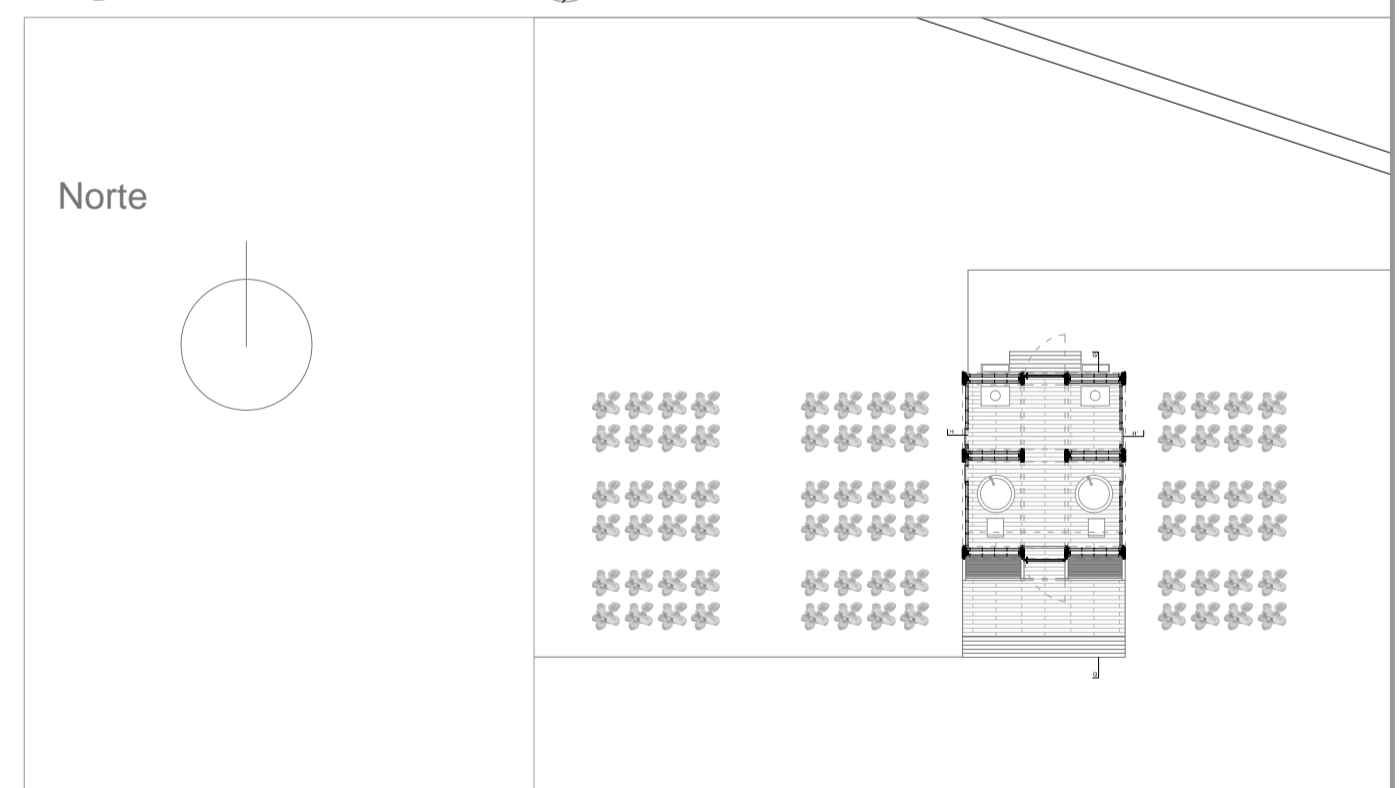

Universidade da Beira Interior
 Projecto de dissertação de mestrado em Arquitectura 2013/2014
 Infantil Sustentável
 Local
 Bairro de Chamanculo C | Moçambique
 Carolina Monteiro | 26137
 Orientador
 Prof. Doutor Miguel João Mendes do Amaral Santiago Fernandes
 Descrição
 Módulo Instalação Sanitária
 Alçado Noste | Sul
 Escala
 1/50
 Folha