

## 20) Ficha de Identificação de Vãos

### Porta P12

**- Exemplos:**

3

**- Caracterização:**

Porta dupla de batente em madeira de carvalho e vidro.

**- Localização no desenho de Projeto:**

Recepção da cafeteria (2), acesso privado para a cozinha(1), piso 1.

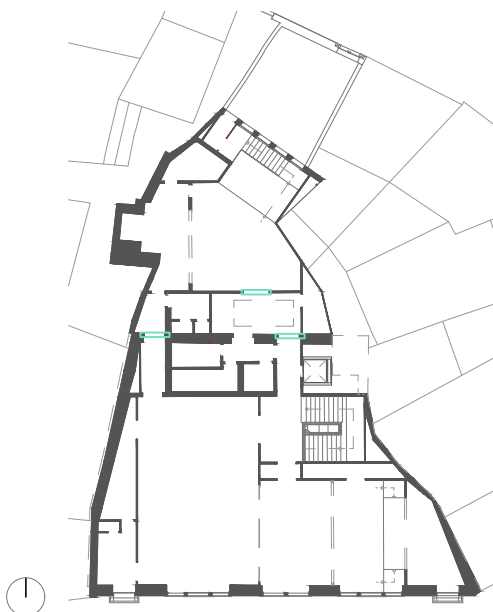


Imagem 273 - Localização da Porta P12 na planta de projeto - Escala 1:500

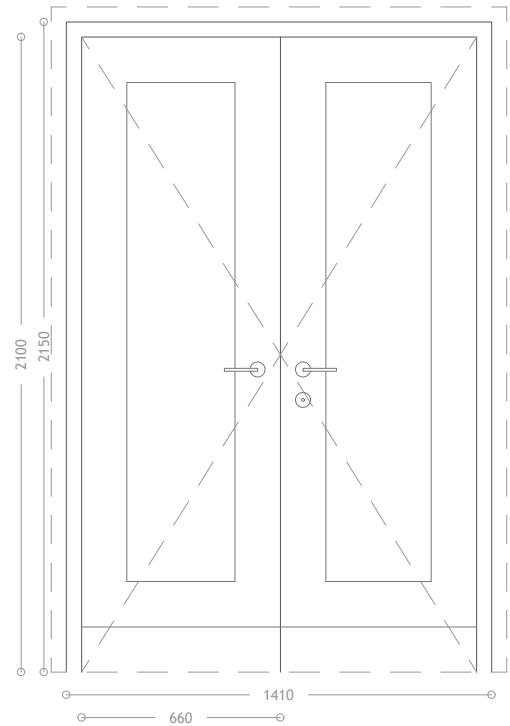


Imagem 274 - Levantamento gráfico da Porta P12 - Frente - Escala 1:25

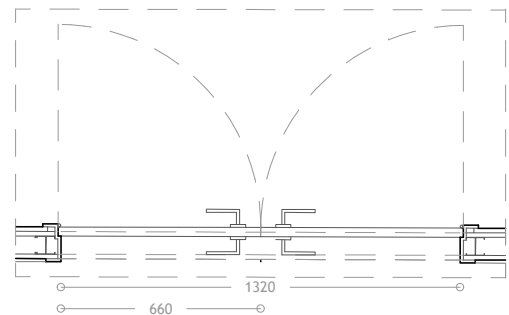


Imagem 275 - Levantamento gráfico da Porta P12 - Planta - Escala 1:25

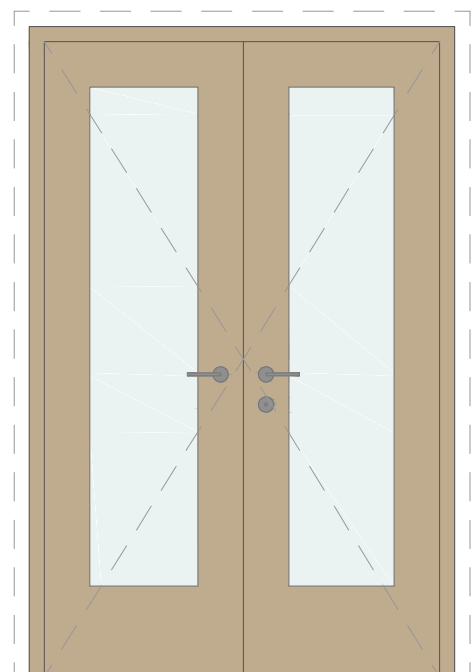


Imagem 276 - Levantamento gráfico a cores da Porta P12 - Frente - Escala 1:25