



Alçado Sul escala 1/100

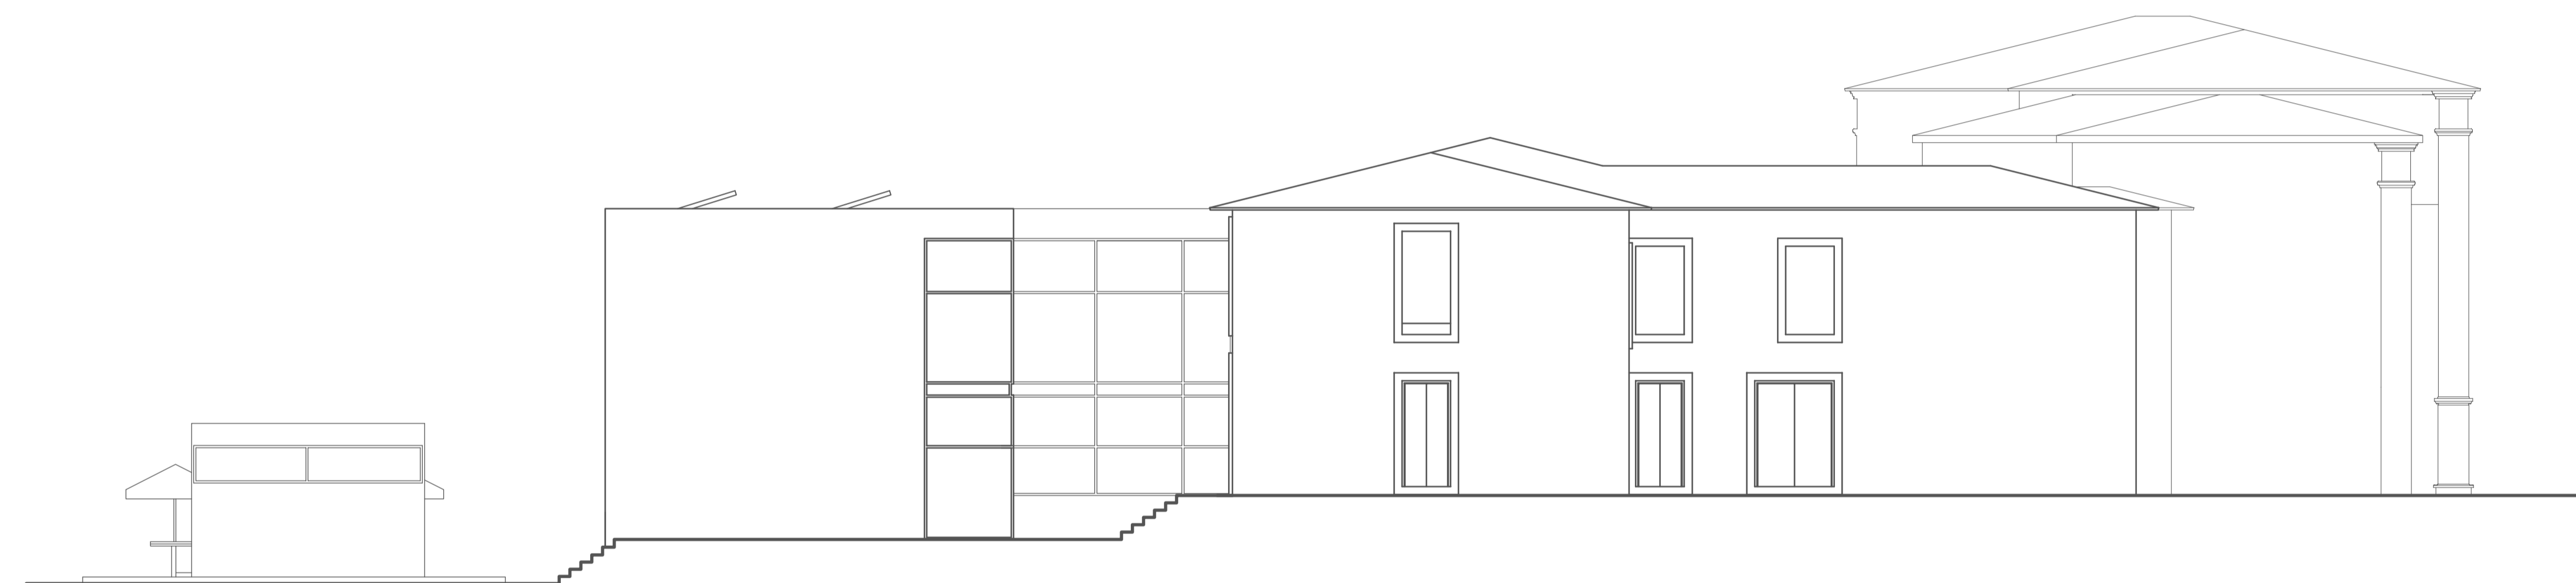

Alçado Norte escala 1/100

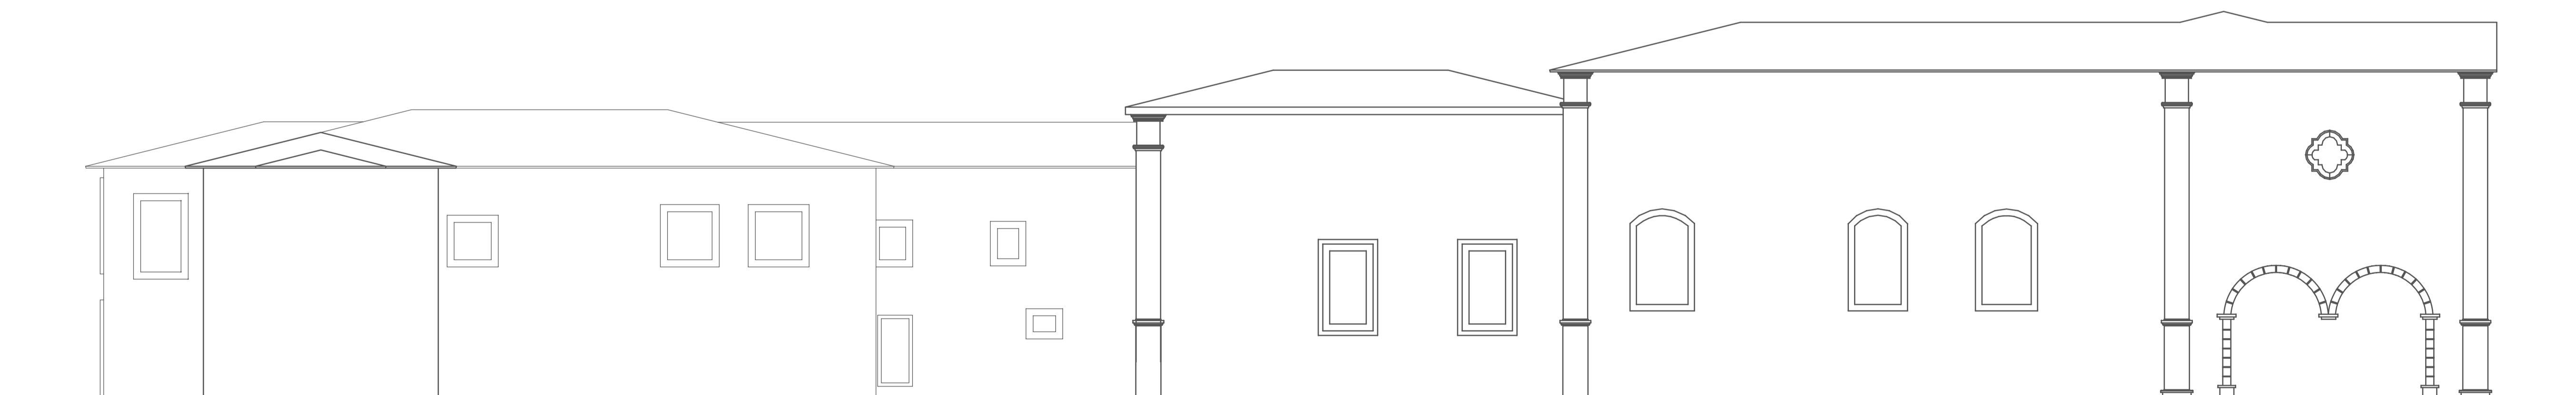

Alçado Poente escala 1/100



UNIVERSIDADE DA BEIRA INTERIOR  
 Convento De Santo António (Fundão)  
 Recuperação Do Património Histórico

Projecto

Alçados Norte, Sul e Poente

Escala: 1/100

Aluno: Daniel Gustavo Marques  
 Orientador: Prof. Doutor Michael Heinrich Josef Mathias