




ALÇADO POENTE

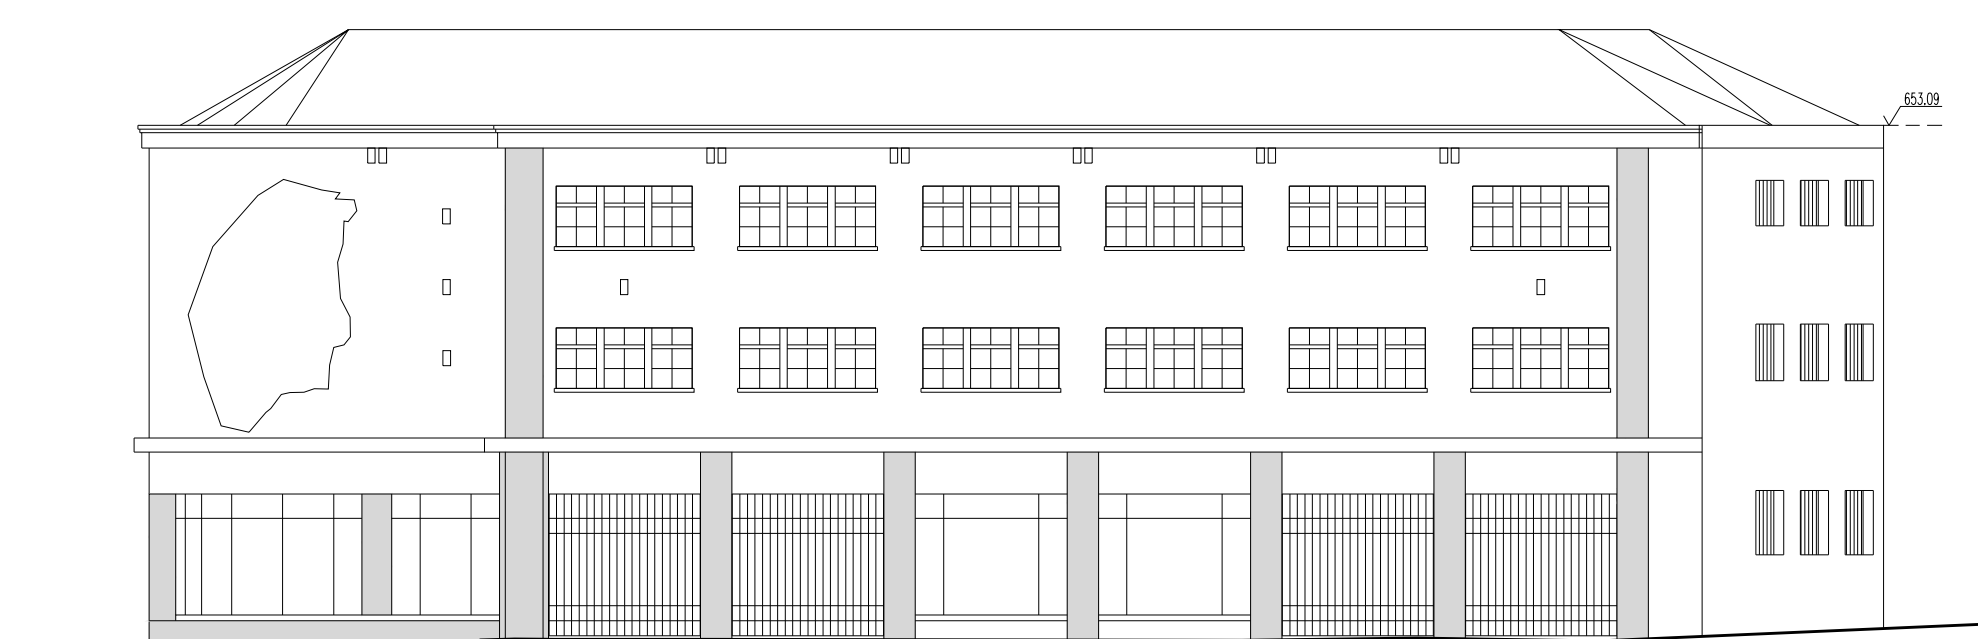


ALÇADO NASCENTE

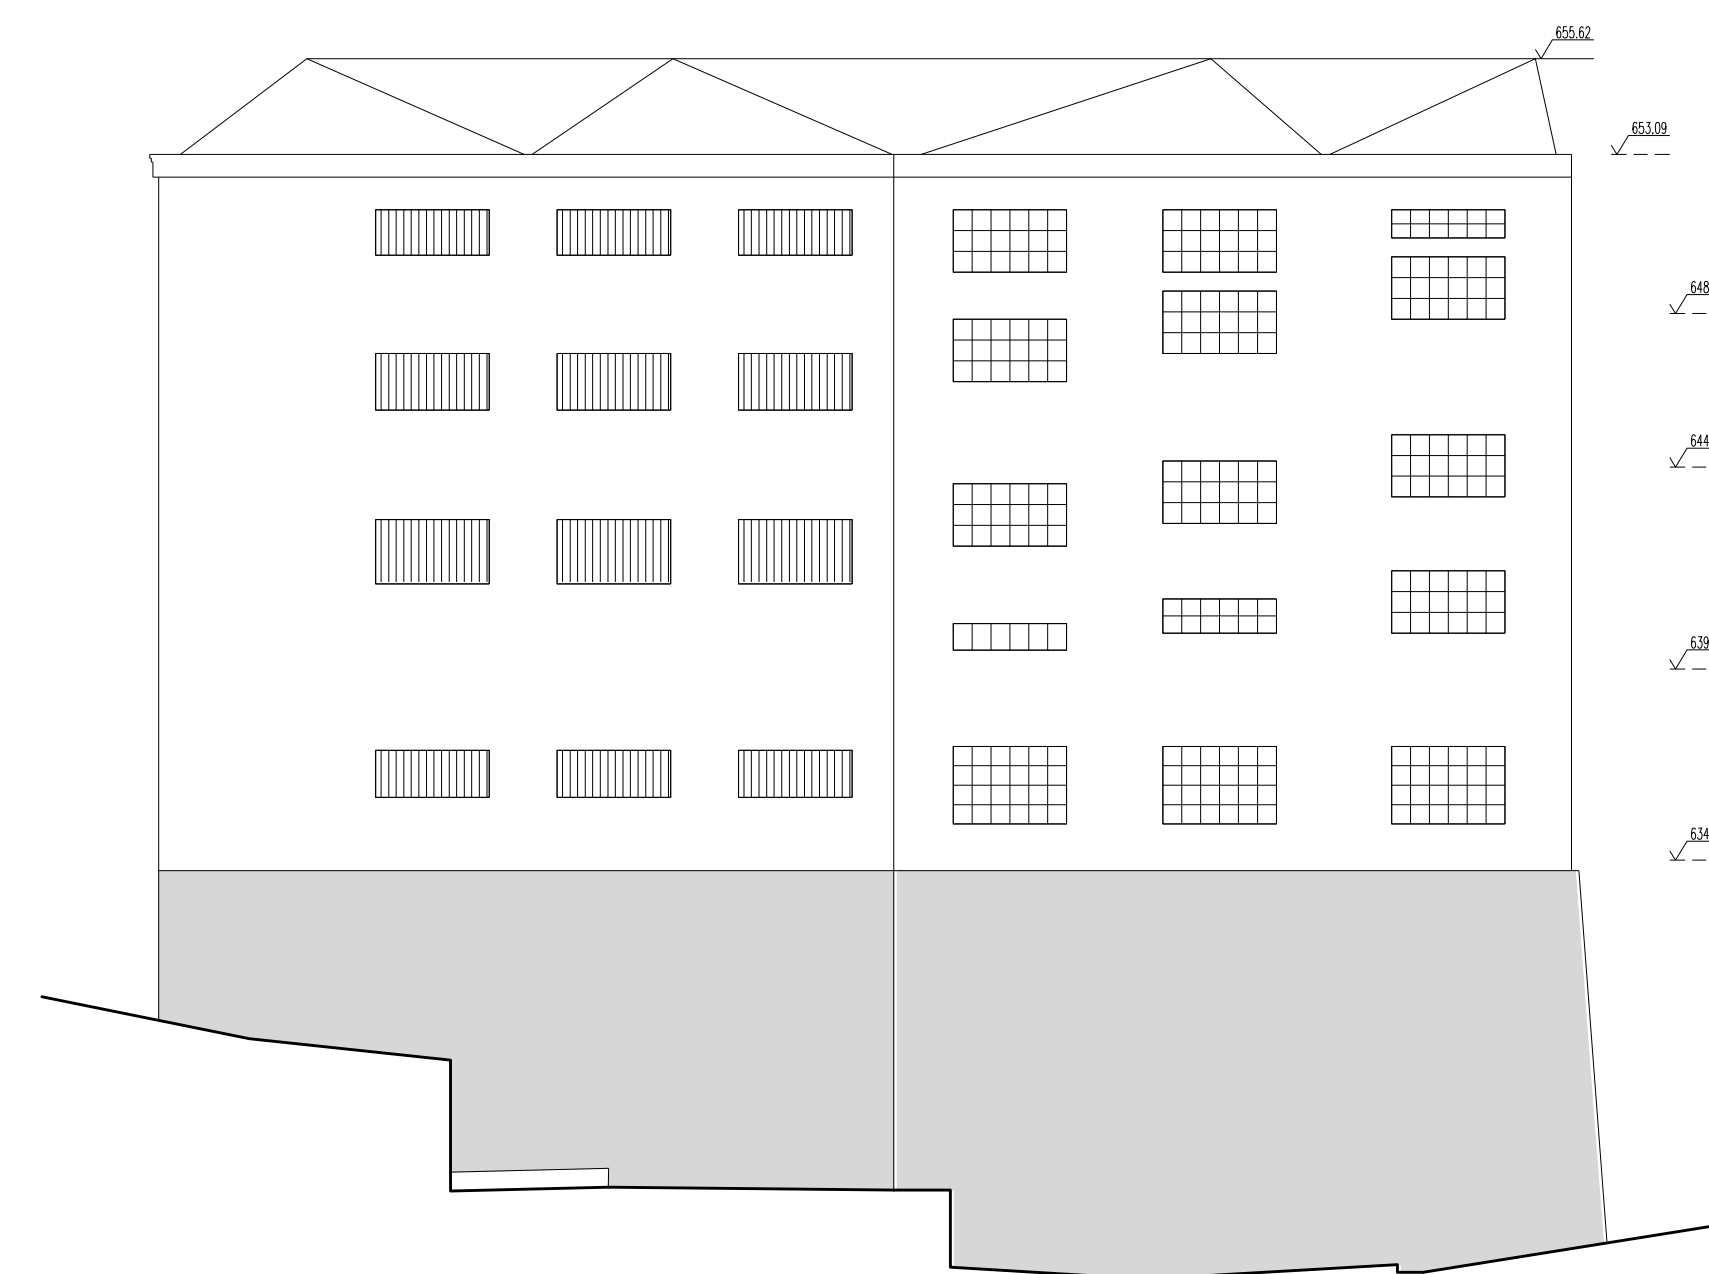


ALÇADO NASCENTE

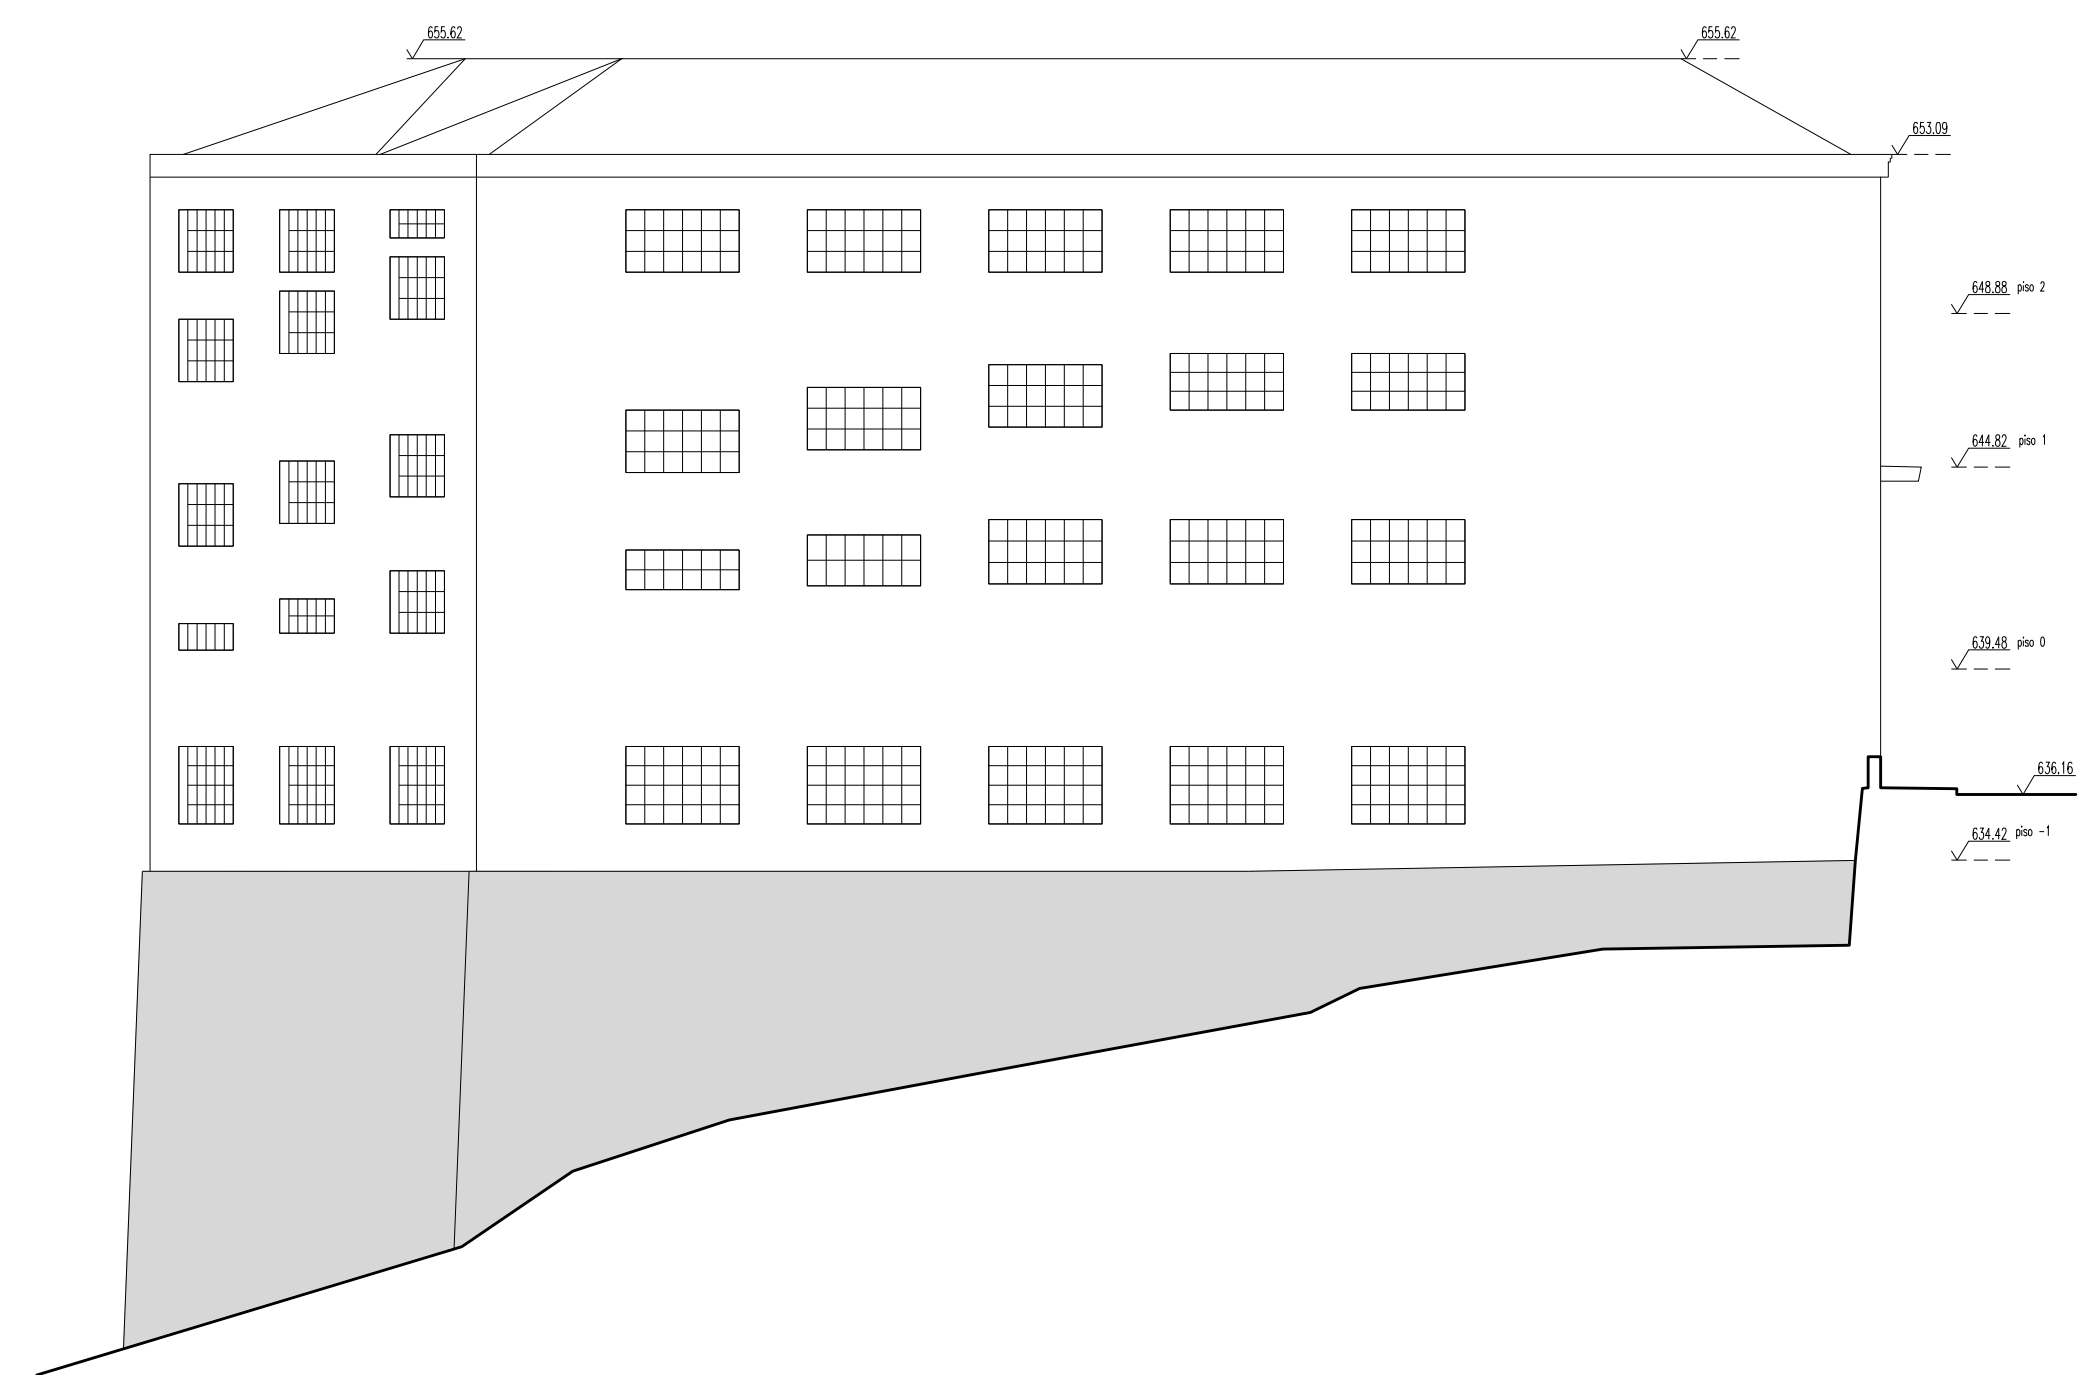

ALÇADO NORTE

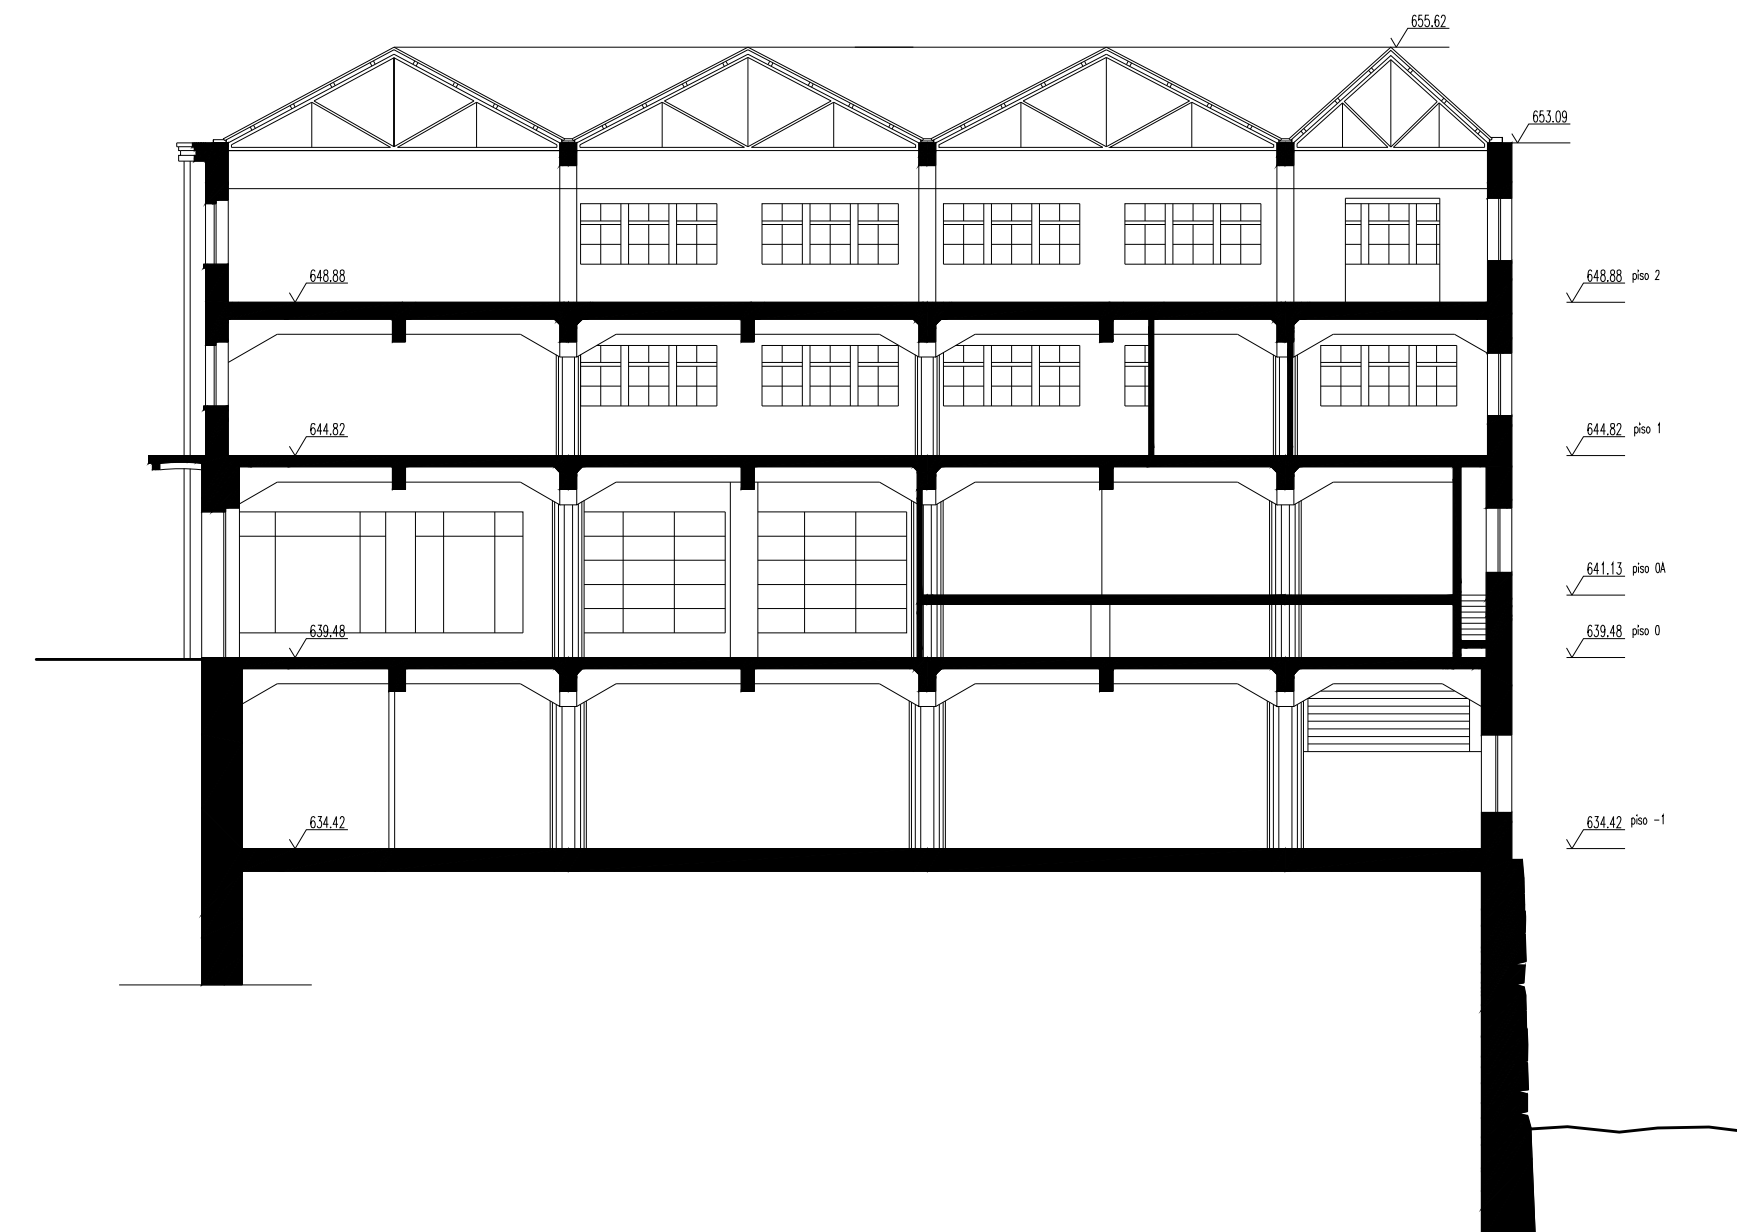


CORTE A

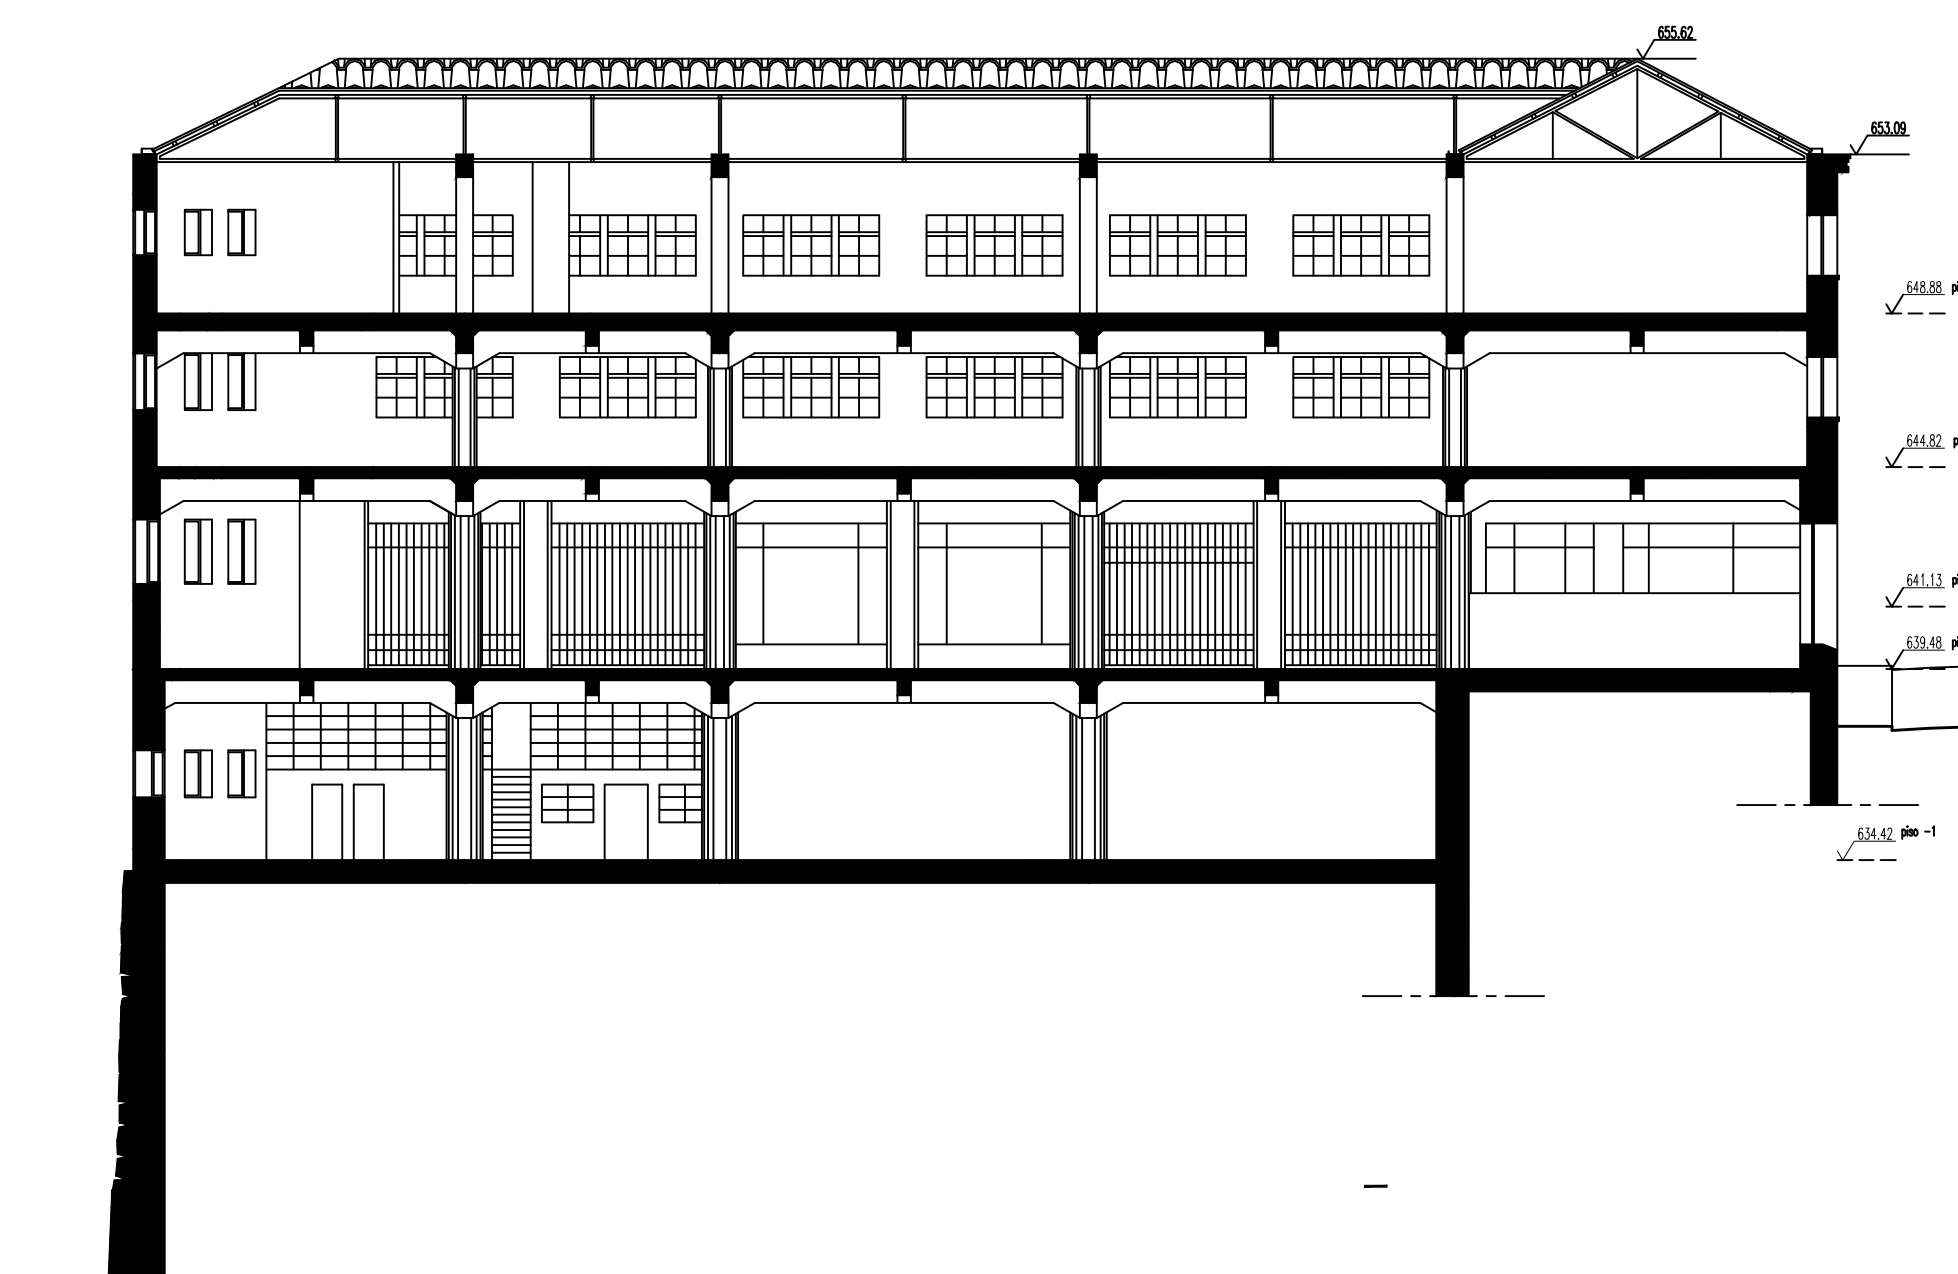


CORTE B


Organizador:	Professor Doutor José Neves Dos	Aluno:	André Filipe Vieira Pereira	Local:	UBI	Escala:	1/200	
Designação:	Garagem de São João: Fachadas, cortes actuais							02
Ficheiro:	Autocad	Desenhado por:	GSJ - MERCADO E CULTURA	Data:	Outubro 2013	Documento nº:		

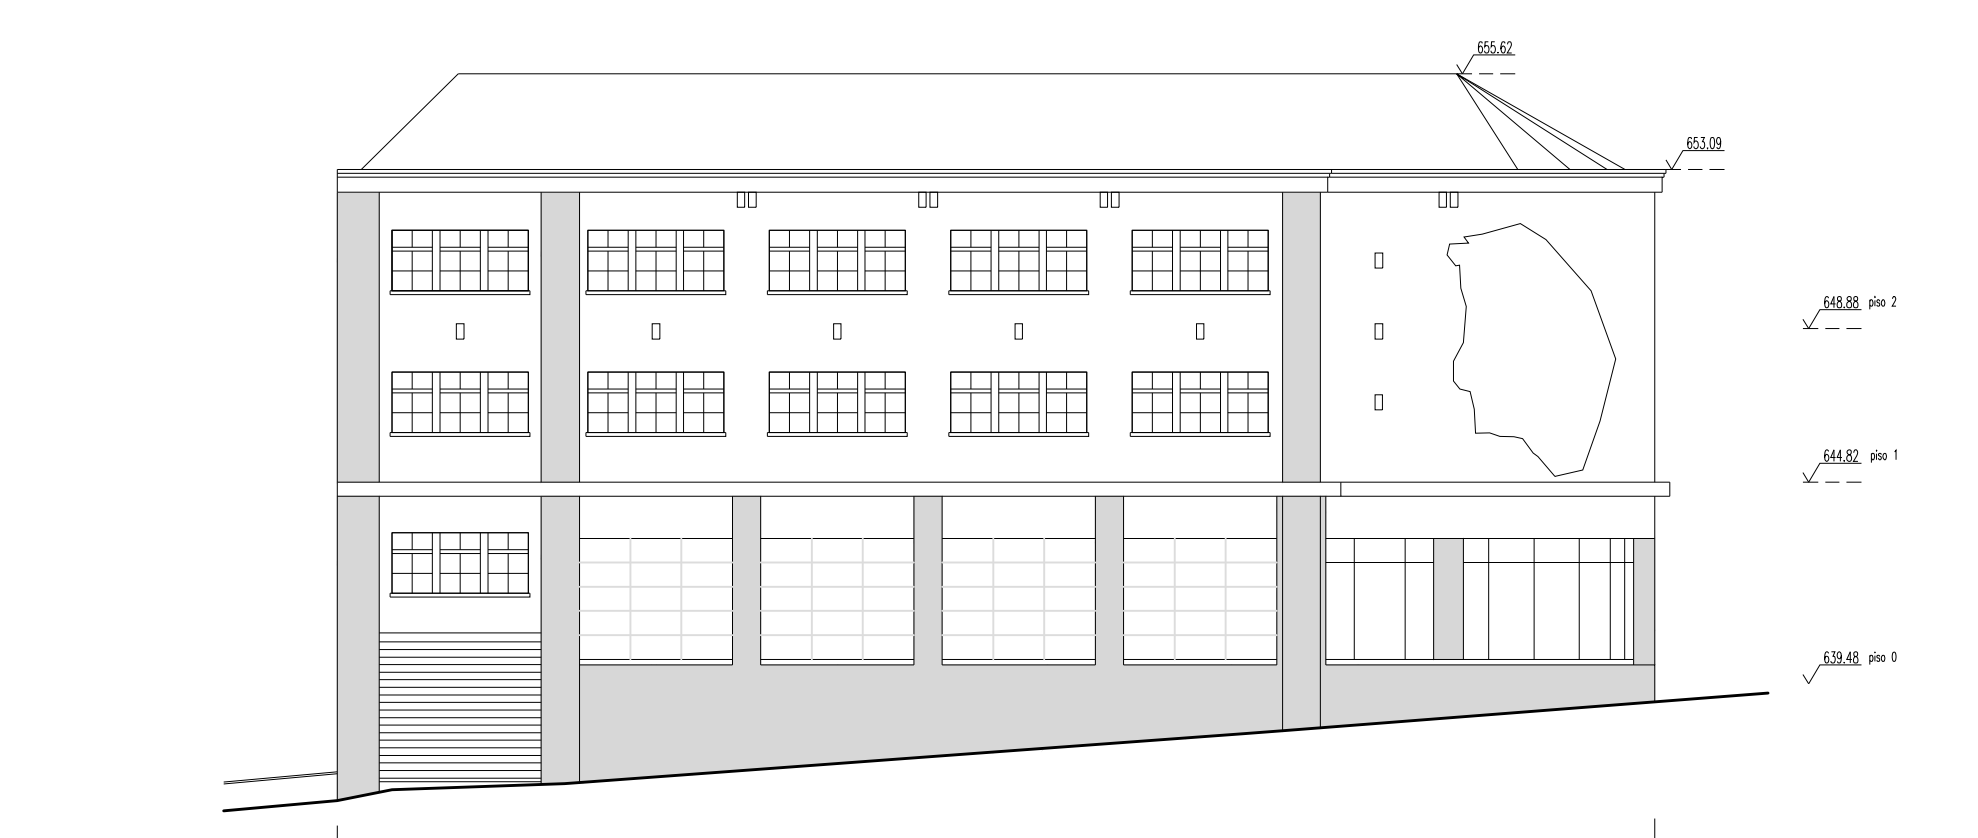


ALÇADO POENTE

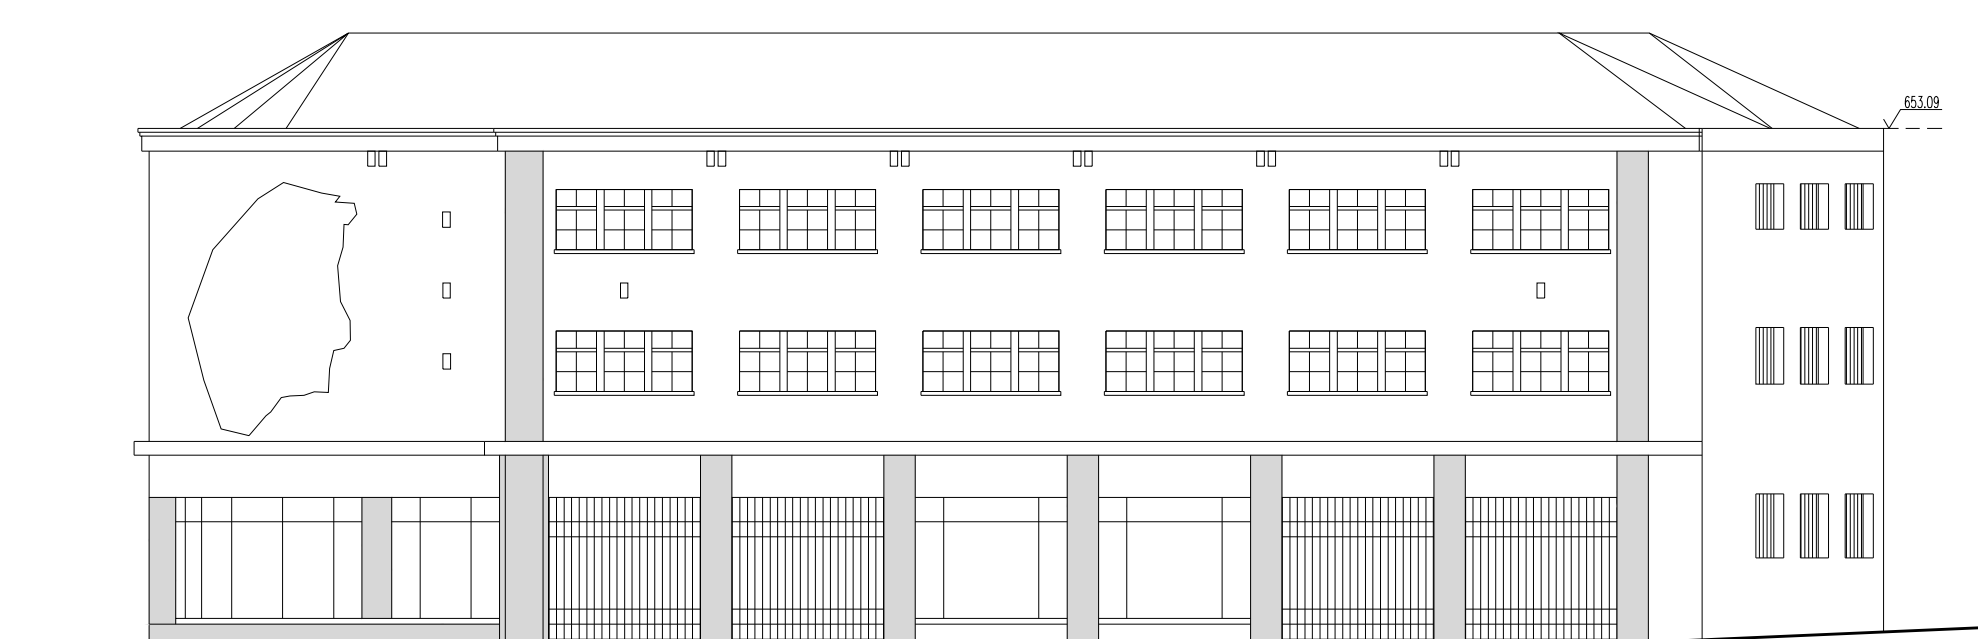


ALÇADO NASCENTE

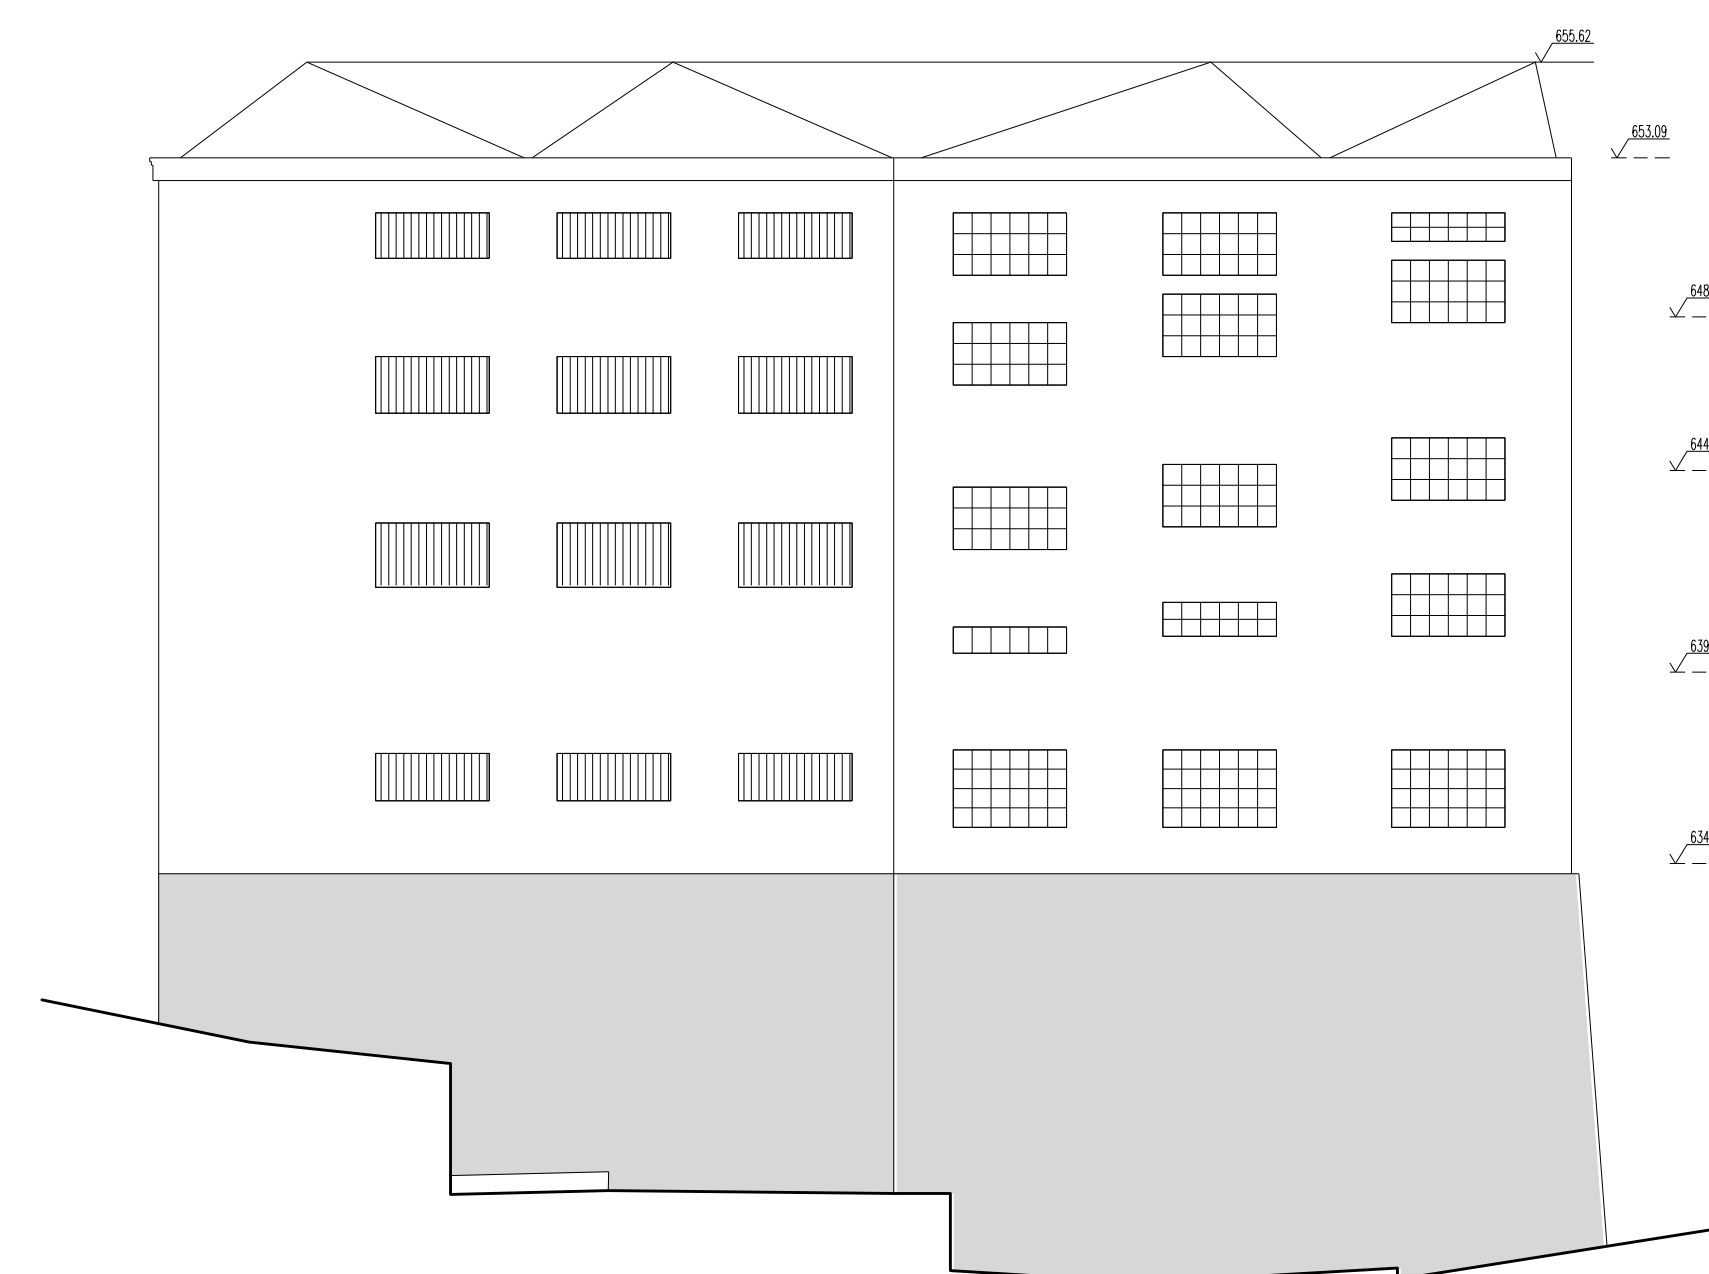


ALÇADO NASCENTE

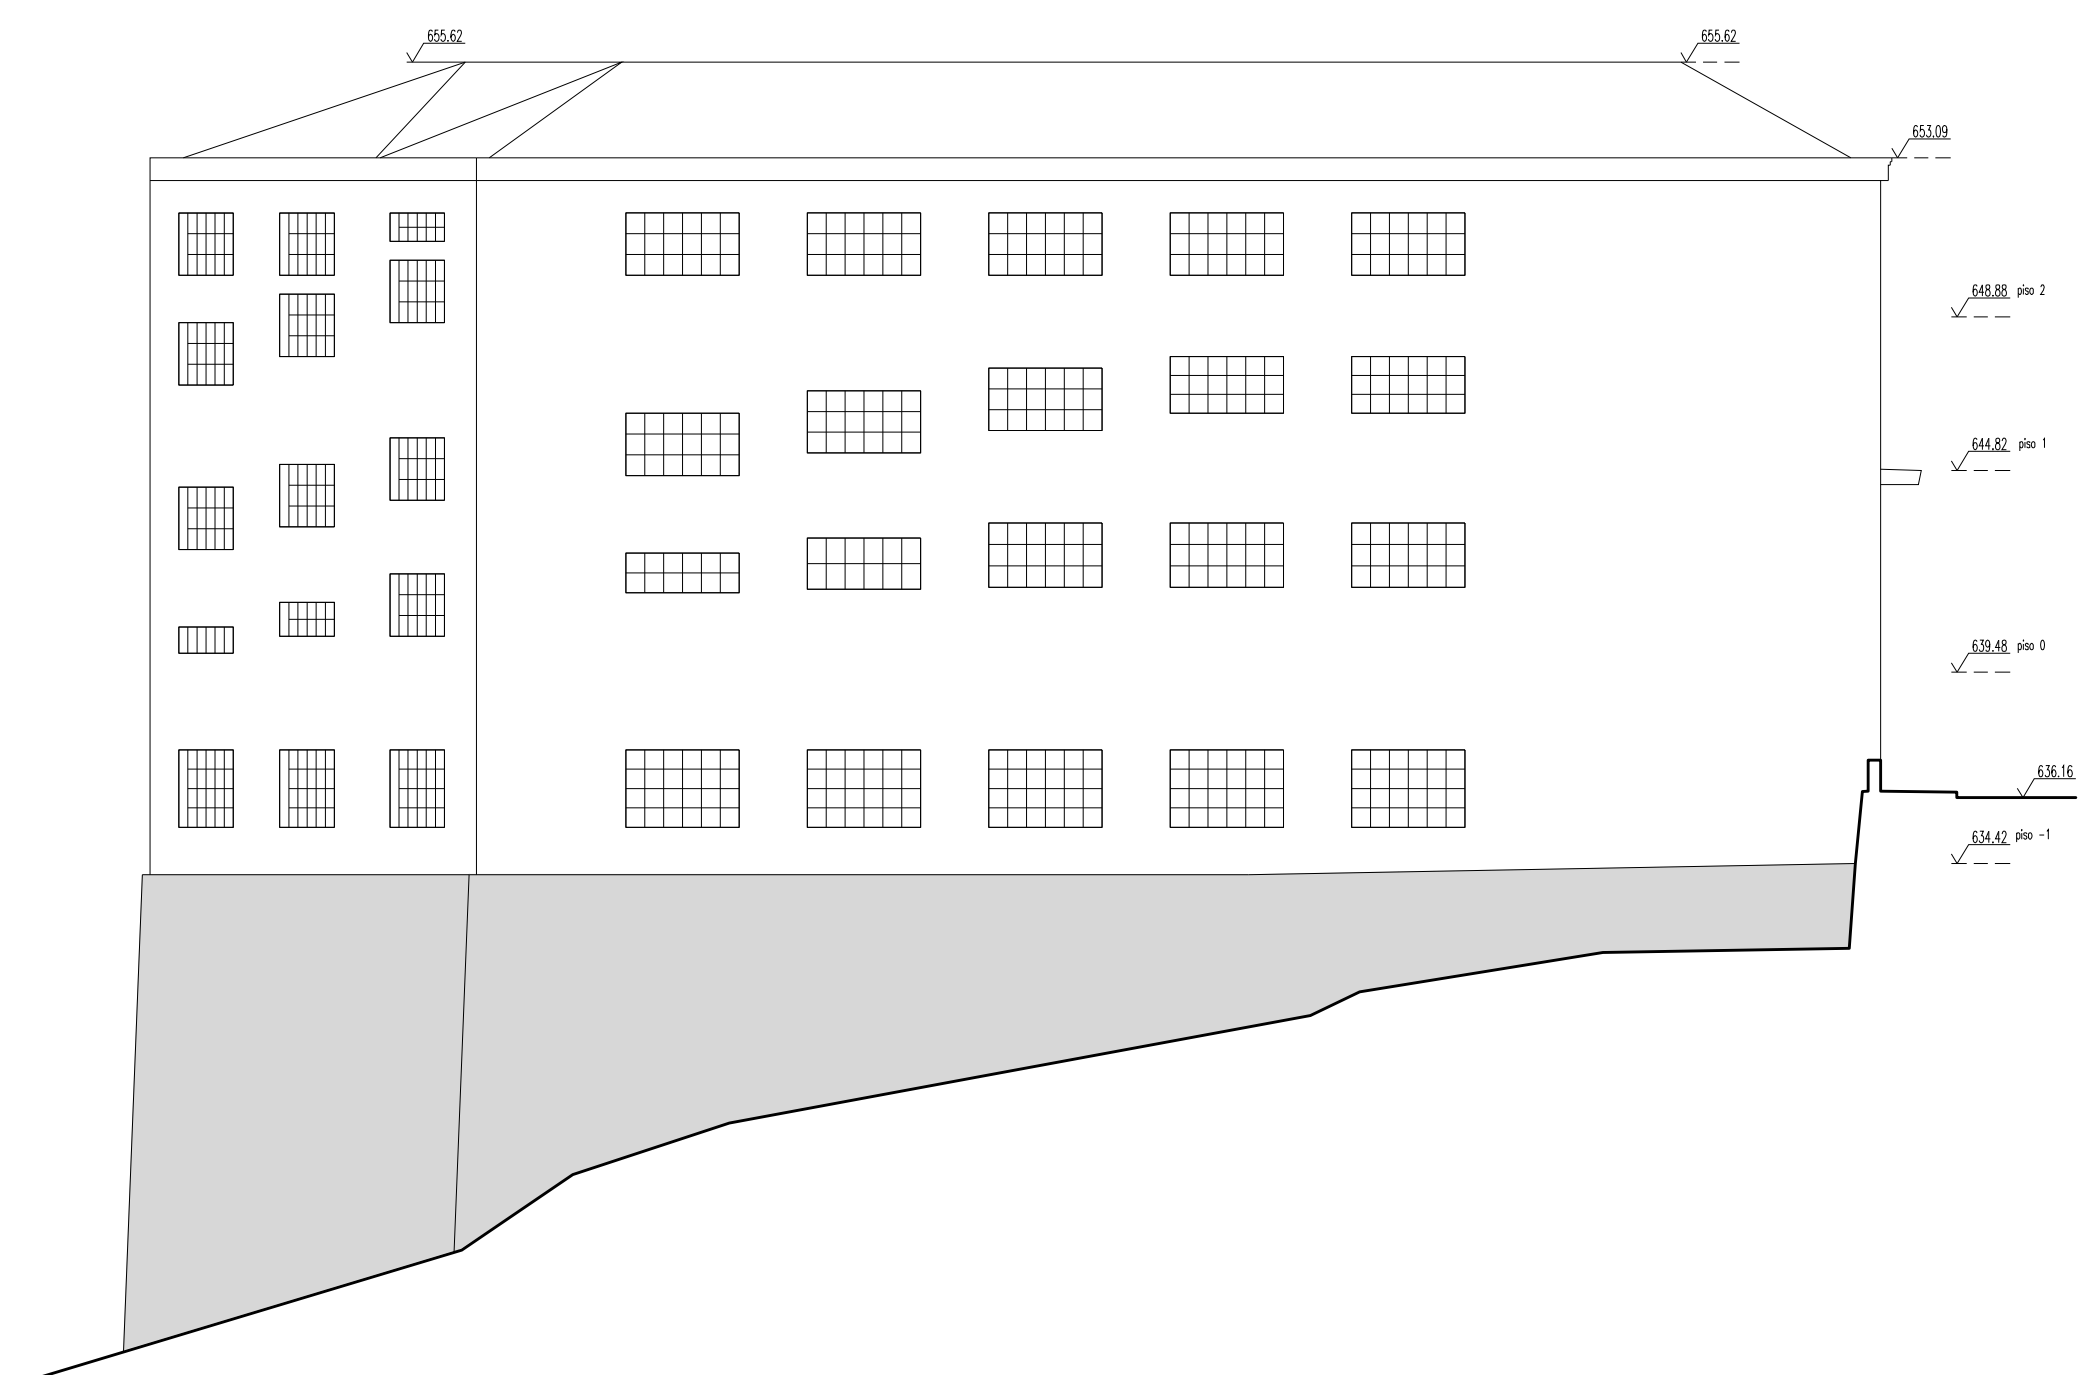

ALÇADO NORTE

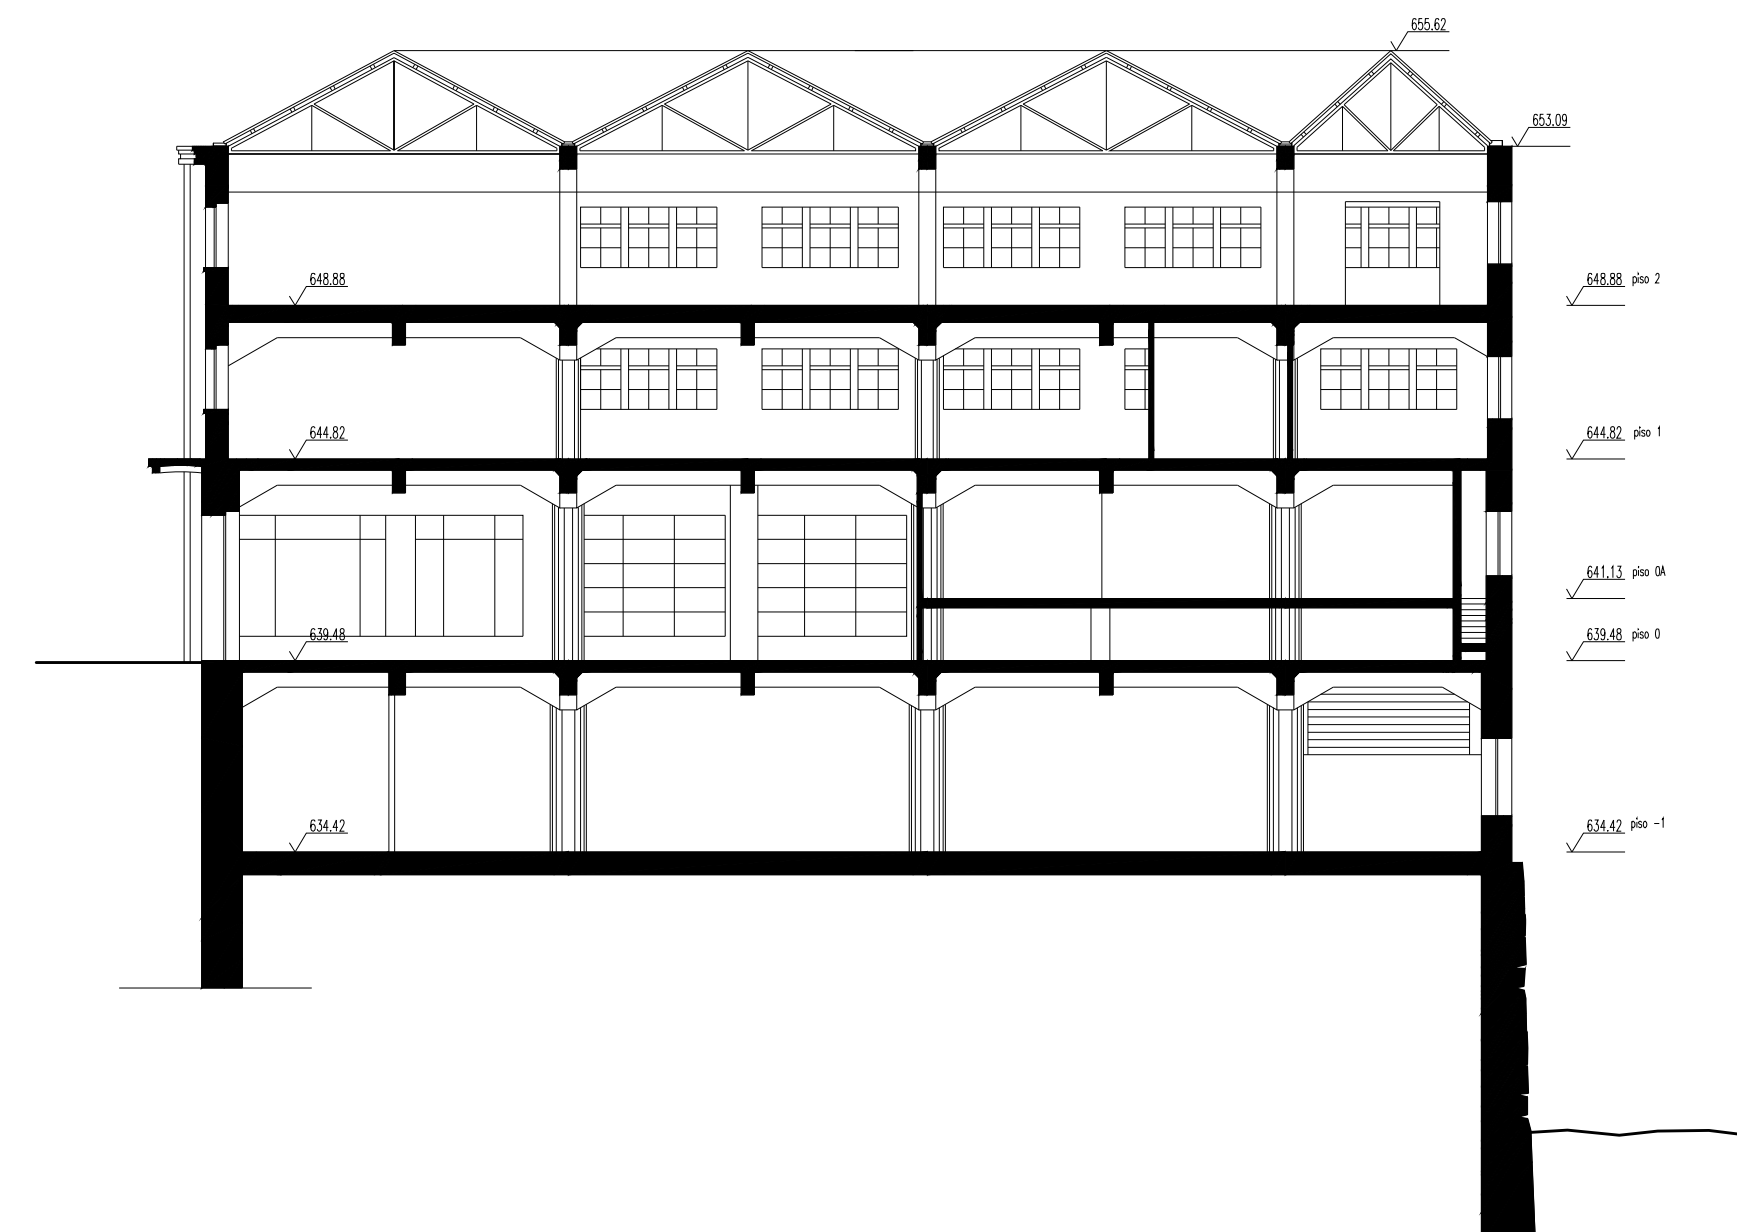


CORTE A

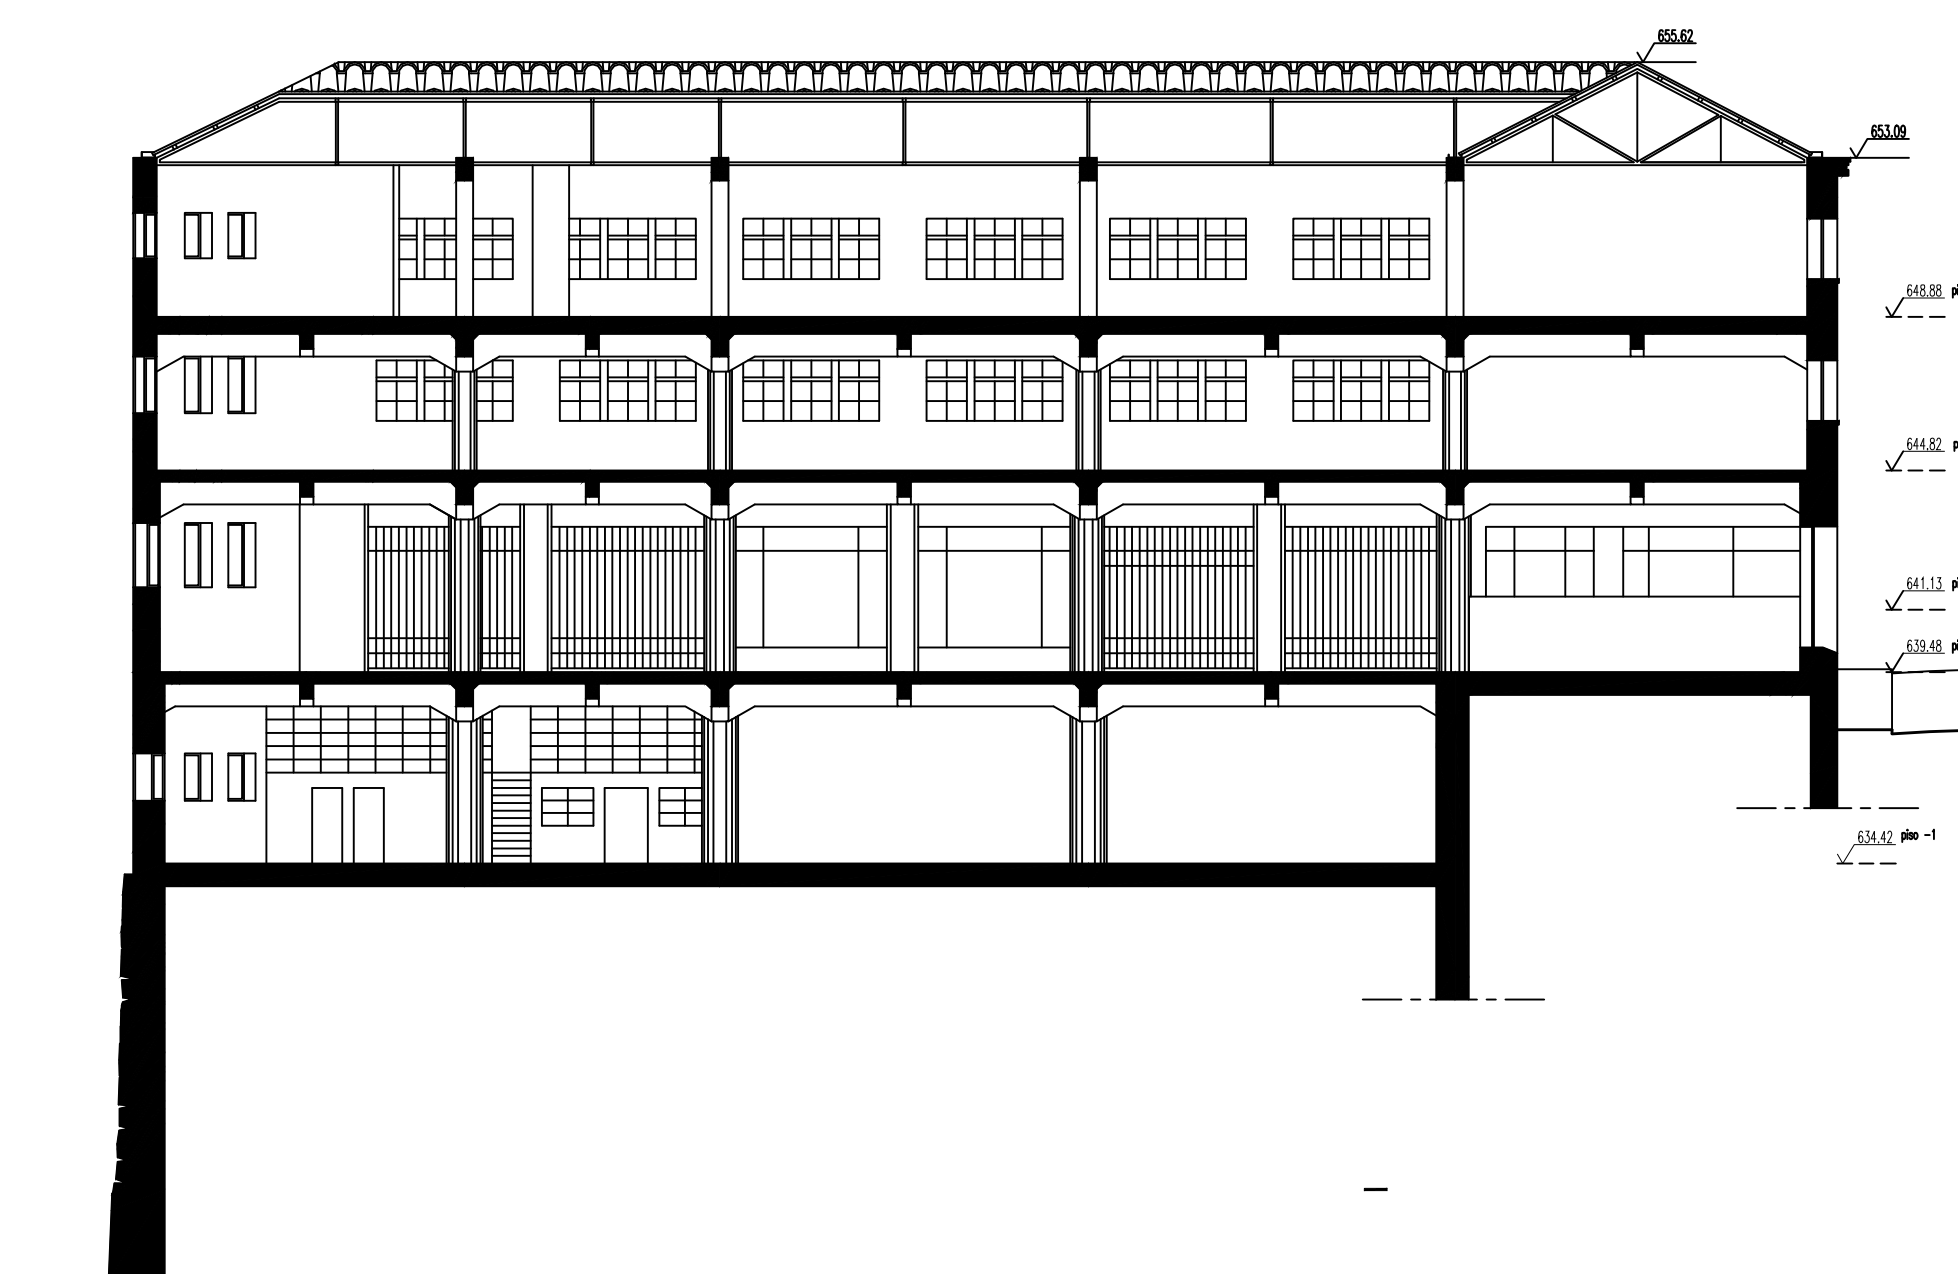


CORTE B


Organizador:	Professor Doutor José Neves Dos	Aluno:	André Filipe Vieira Pereira	Local:	UBI	Escala:	1/200	
Designação:	Garagem de São João: Fachadas, cortes actuais							02
Ficheiro:	Autocad	Desenhado por:	GSJ - MERCADO E CULTURA	Data:	Outubro 2013	Documento nº:		

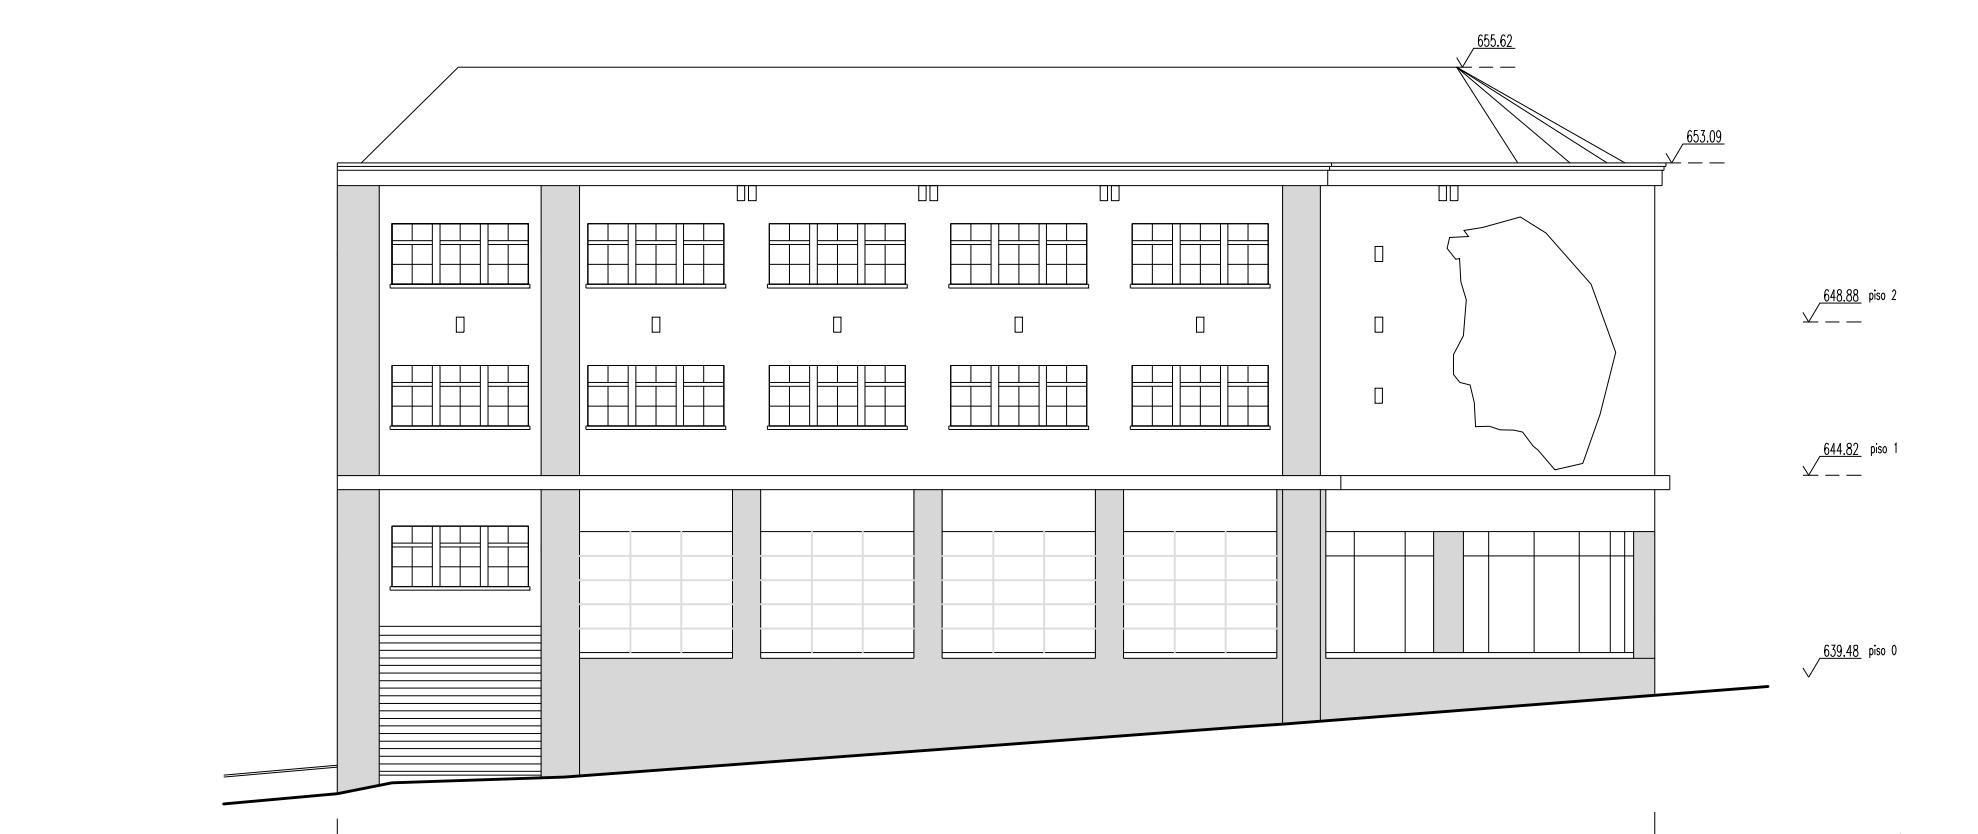


ALÇADO POENTE

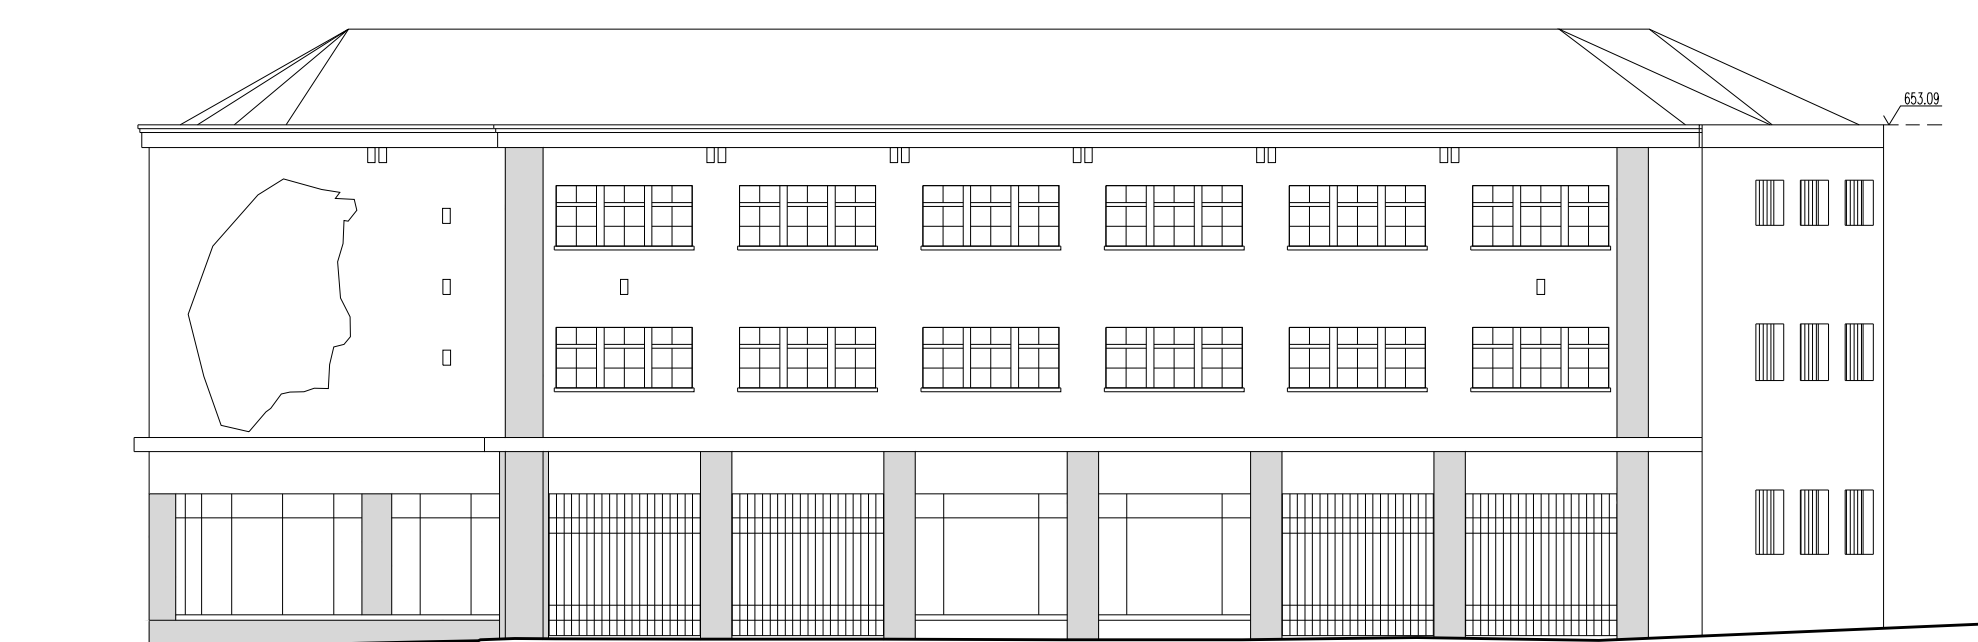


ALÇADO NASCENTE

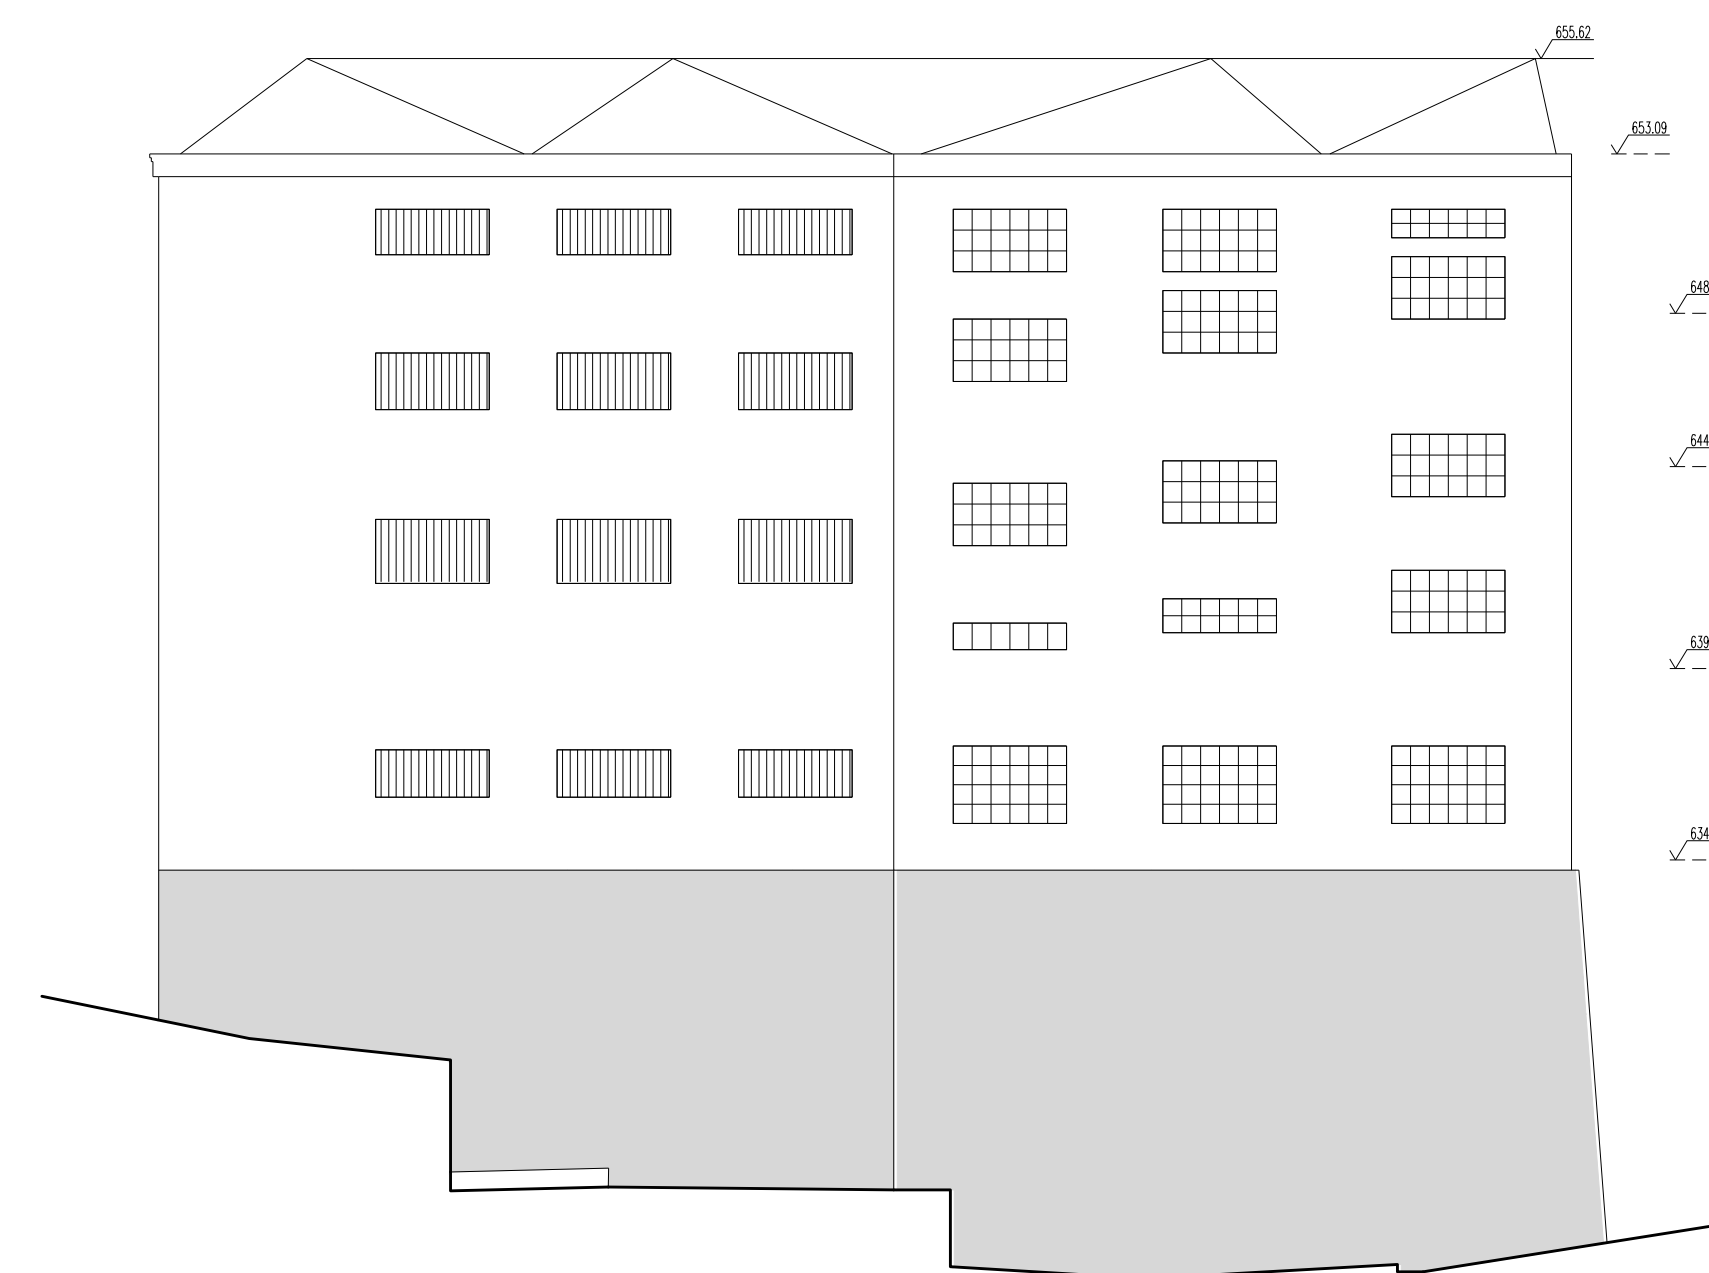


ALÇADO NASCENTE

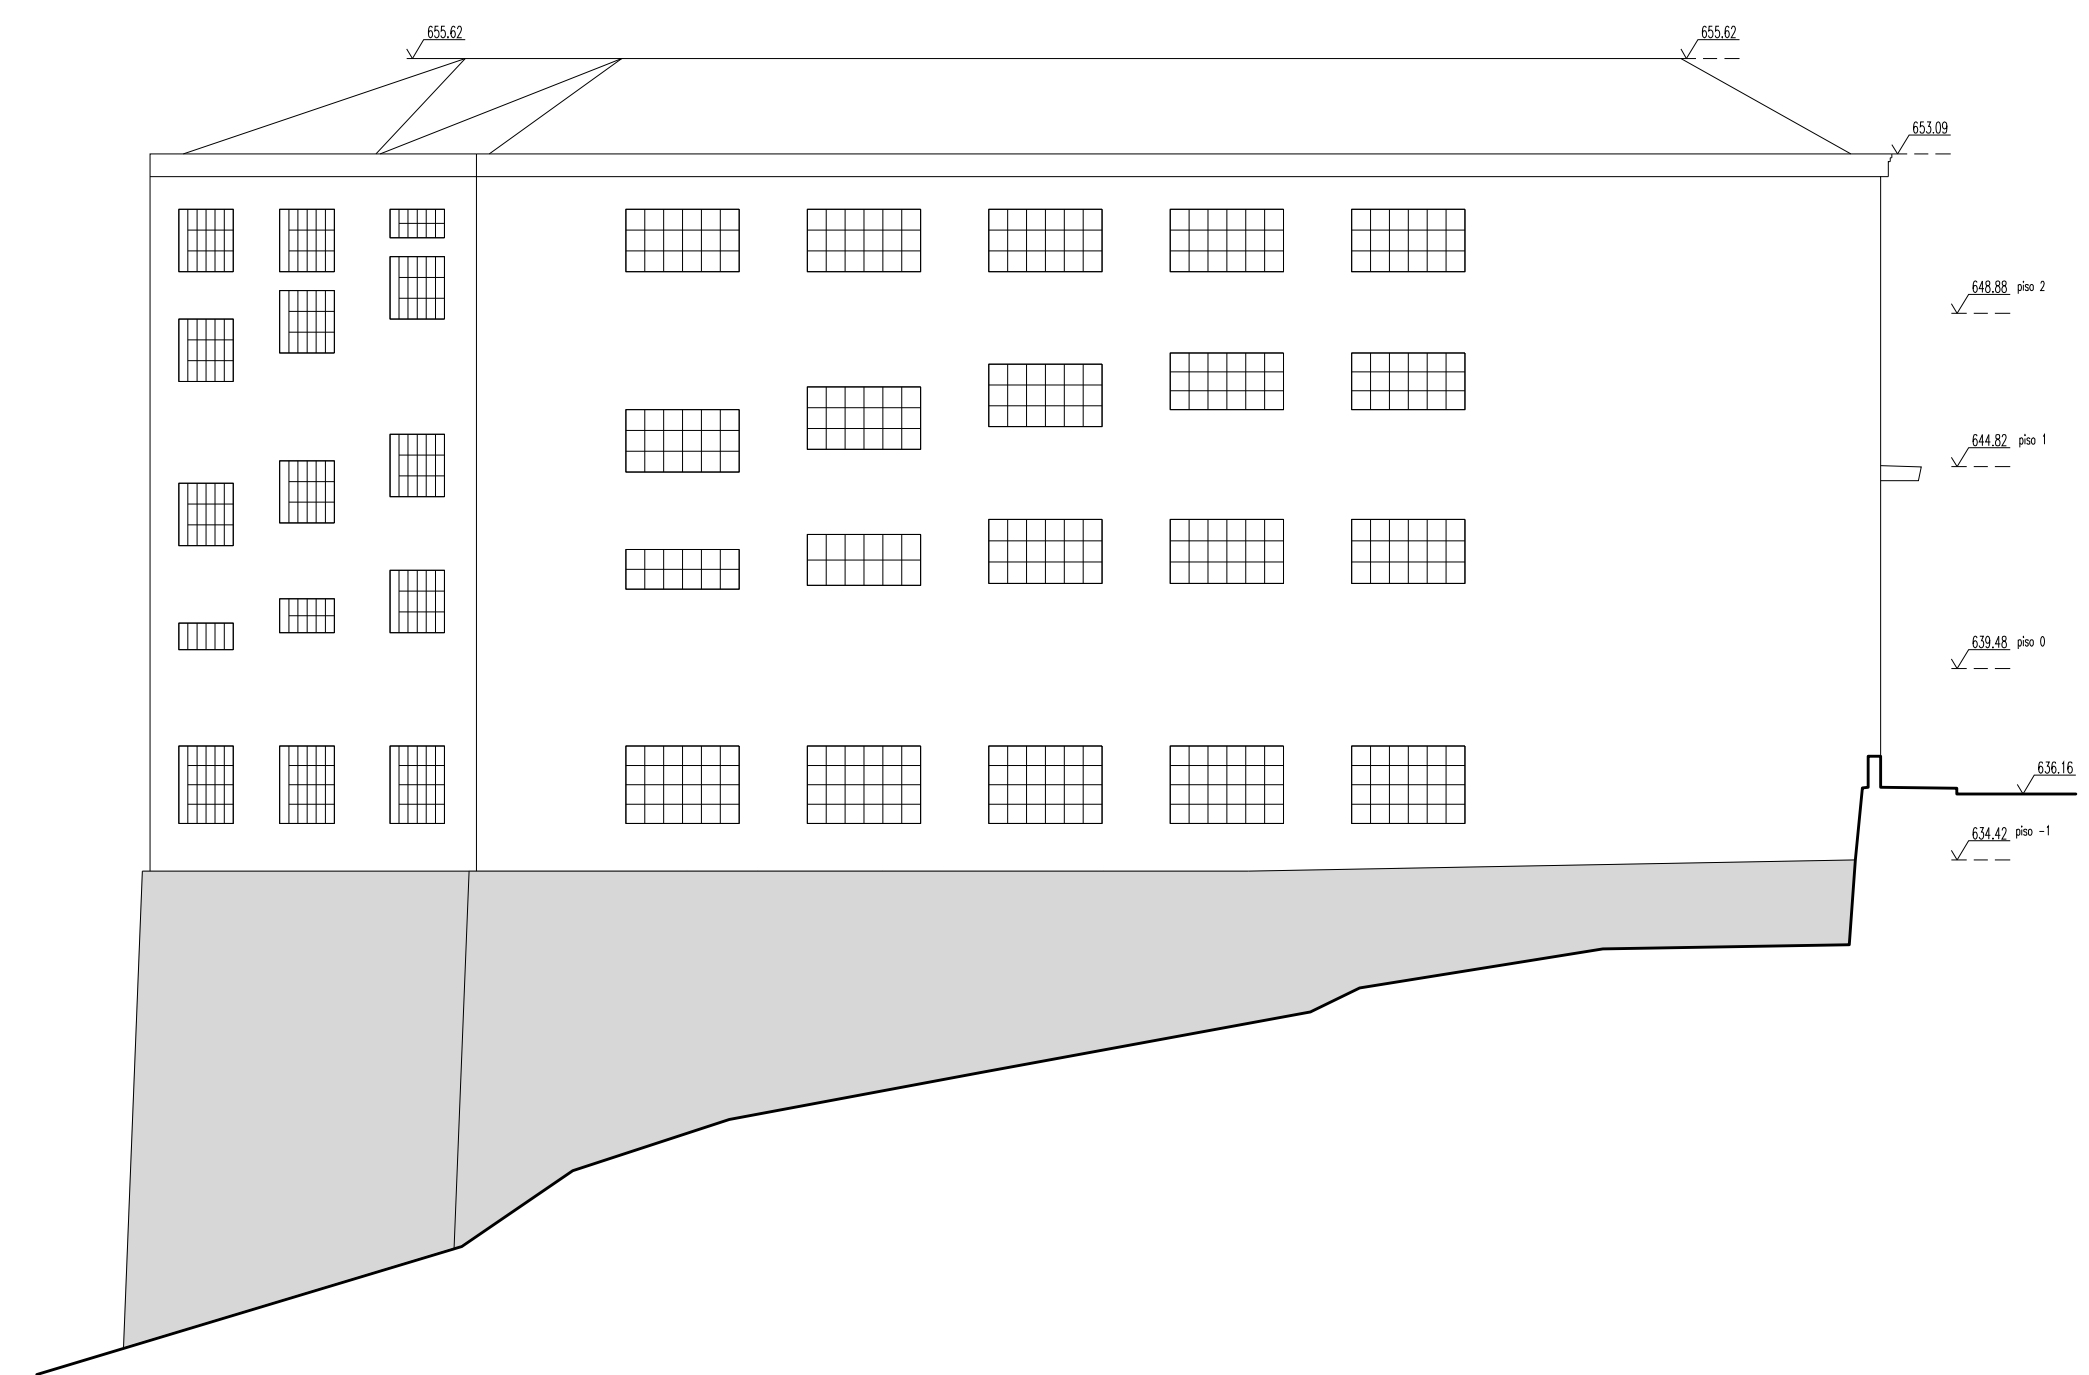

ALÇADO NORTE

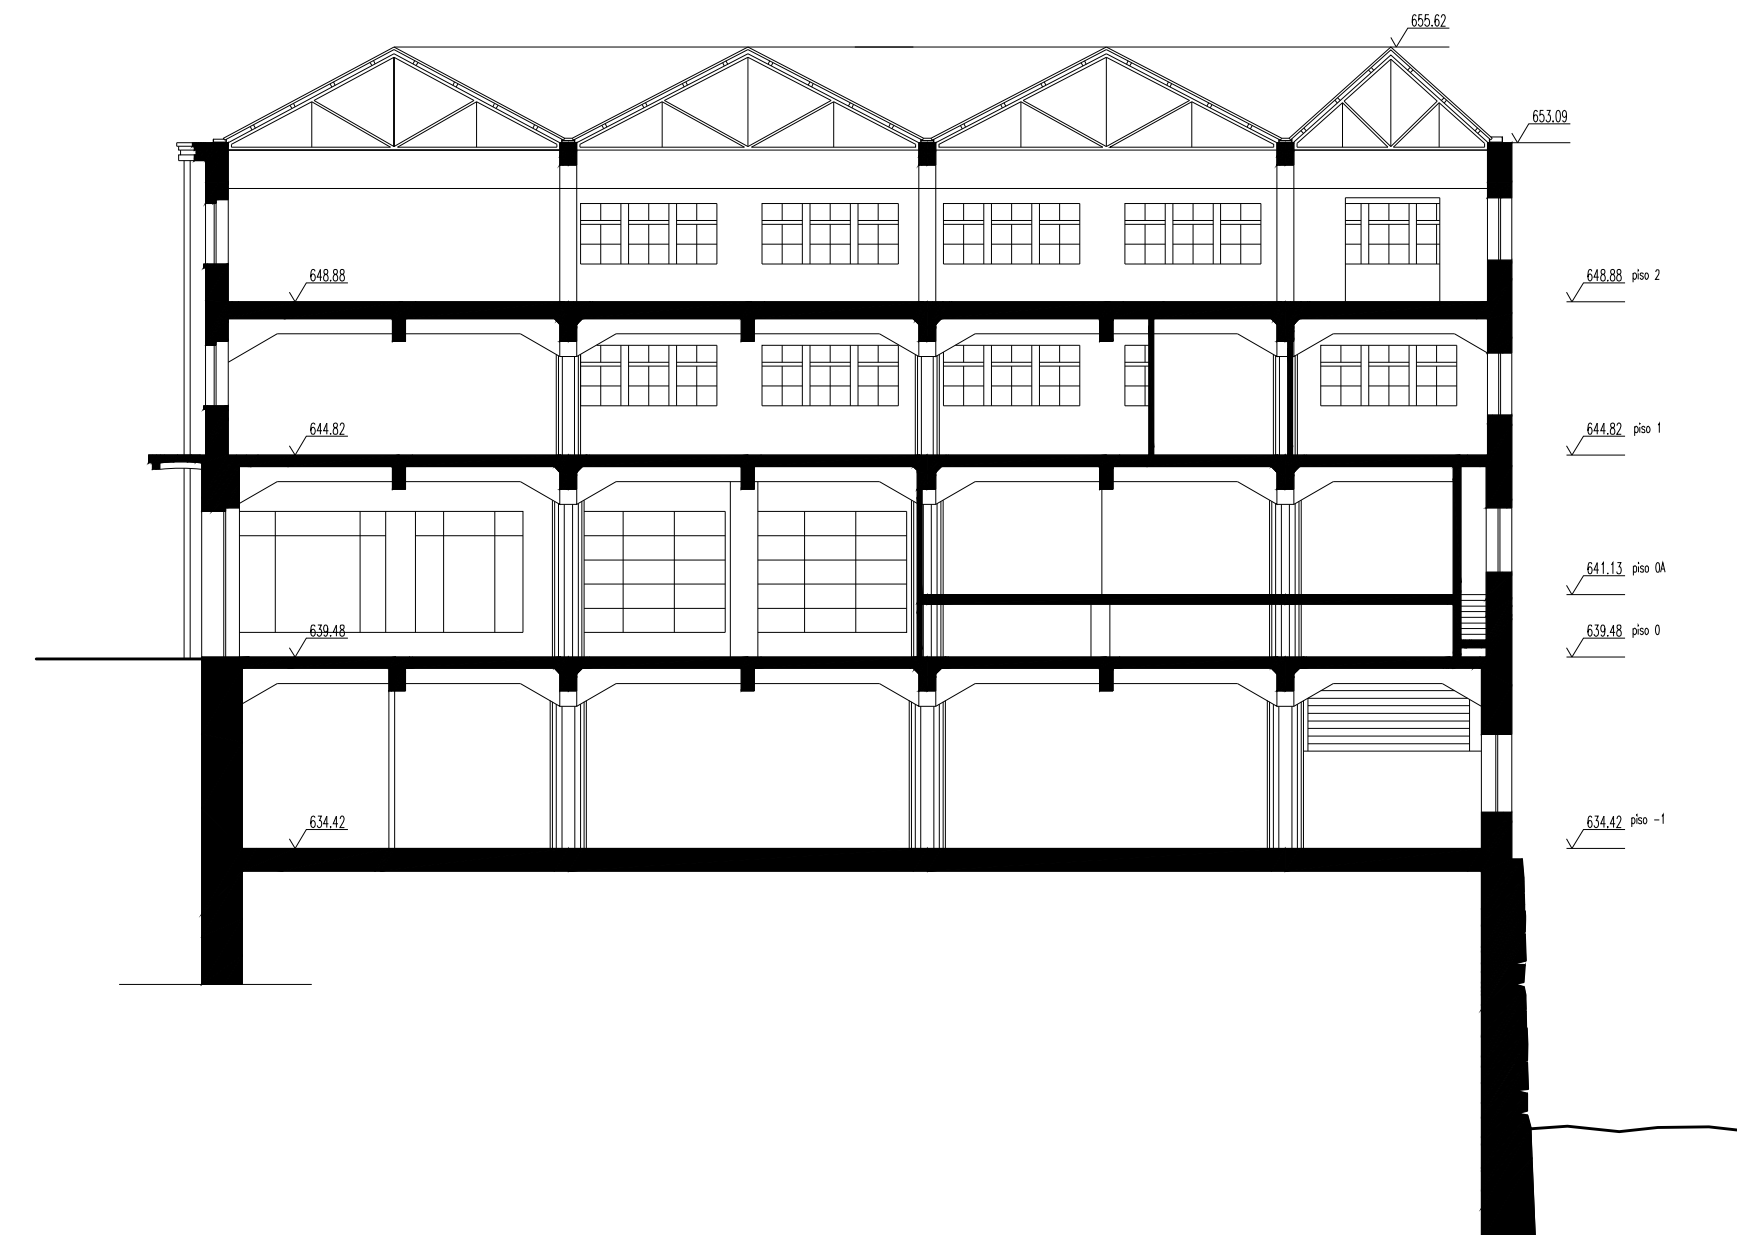

CORTE A

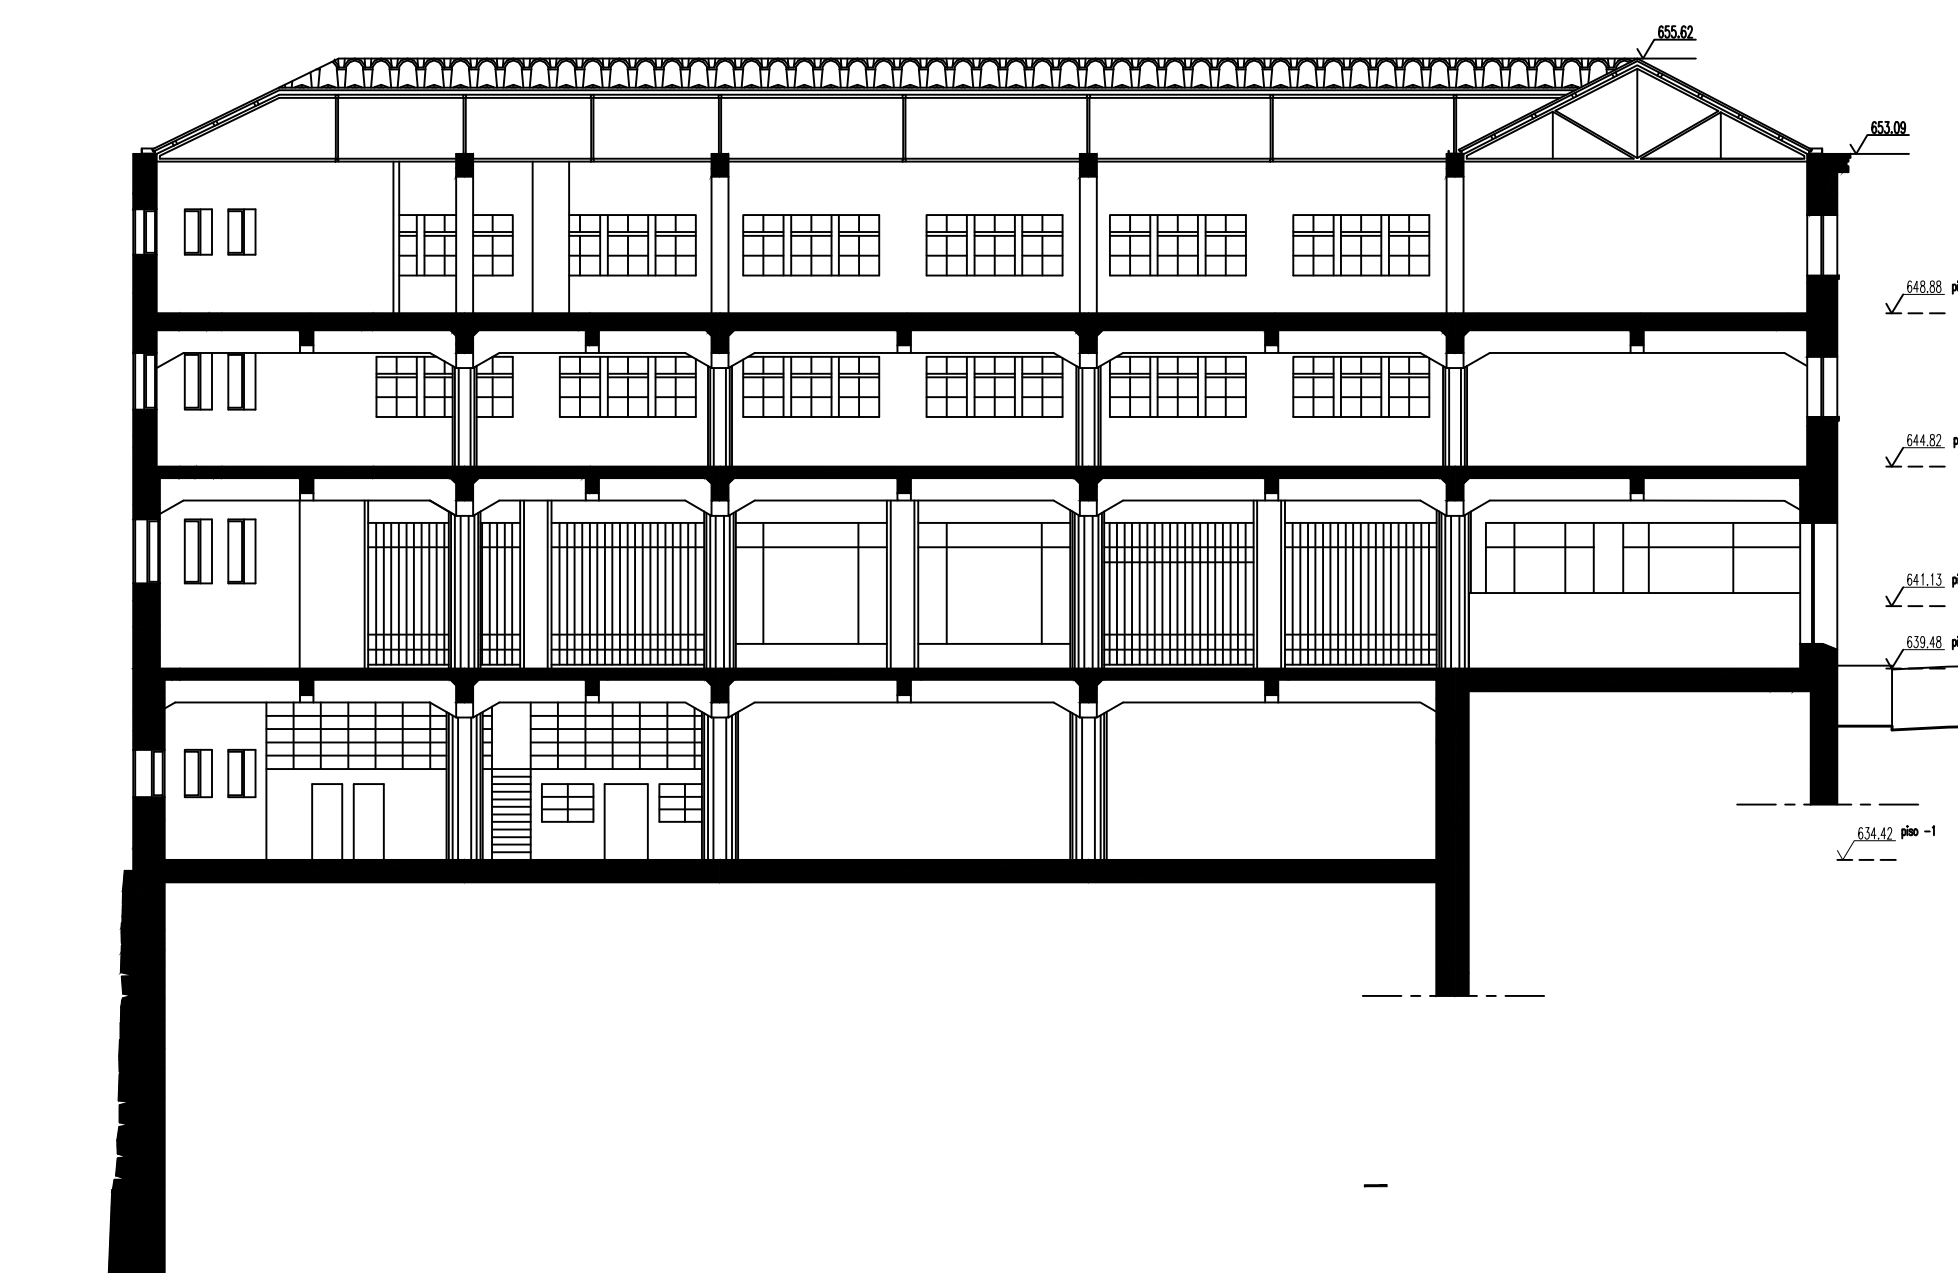

CORTE B

Organizador:	Professor Doutor José Neves Dos	Aluno:	André Filipe Vieira Pereira	Local:	UBI	Escala:	1/200	
Designação:	Garagem de São João: Fachadas, cortes actuais							02
Ficheiro:	Autocad	Desenhado por:	GSJ - MERCADO E CULTURA	Data:	Outubro 2013	Documento nº:		