





Planta do Piso 0  
1/100

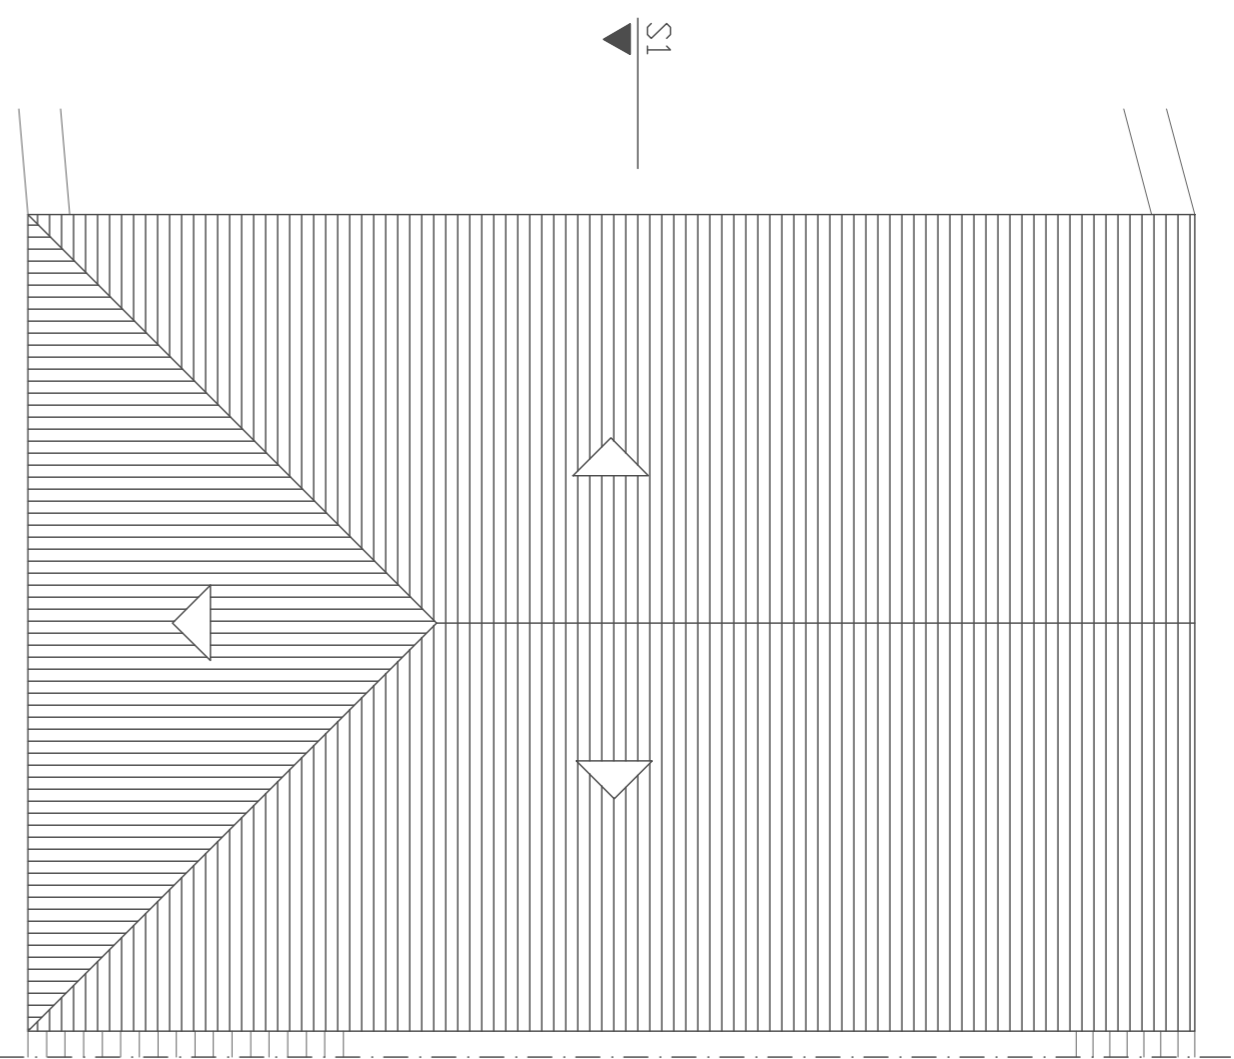

Planta da cobertura  
1/100

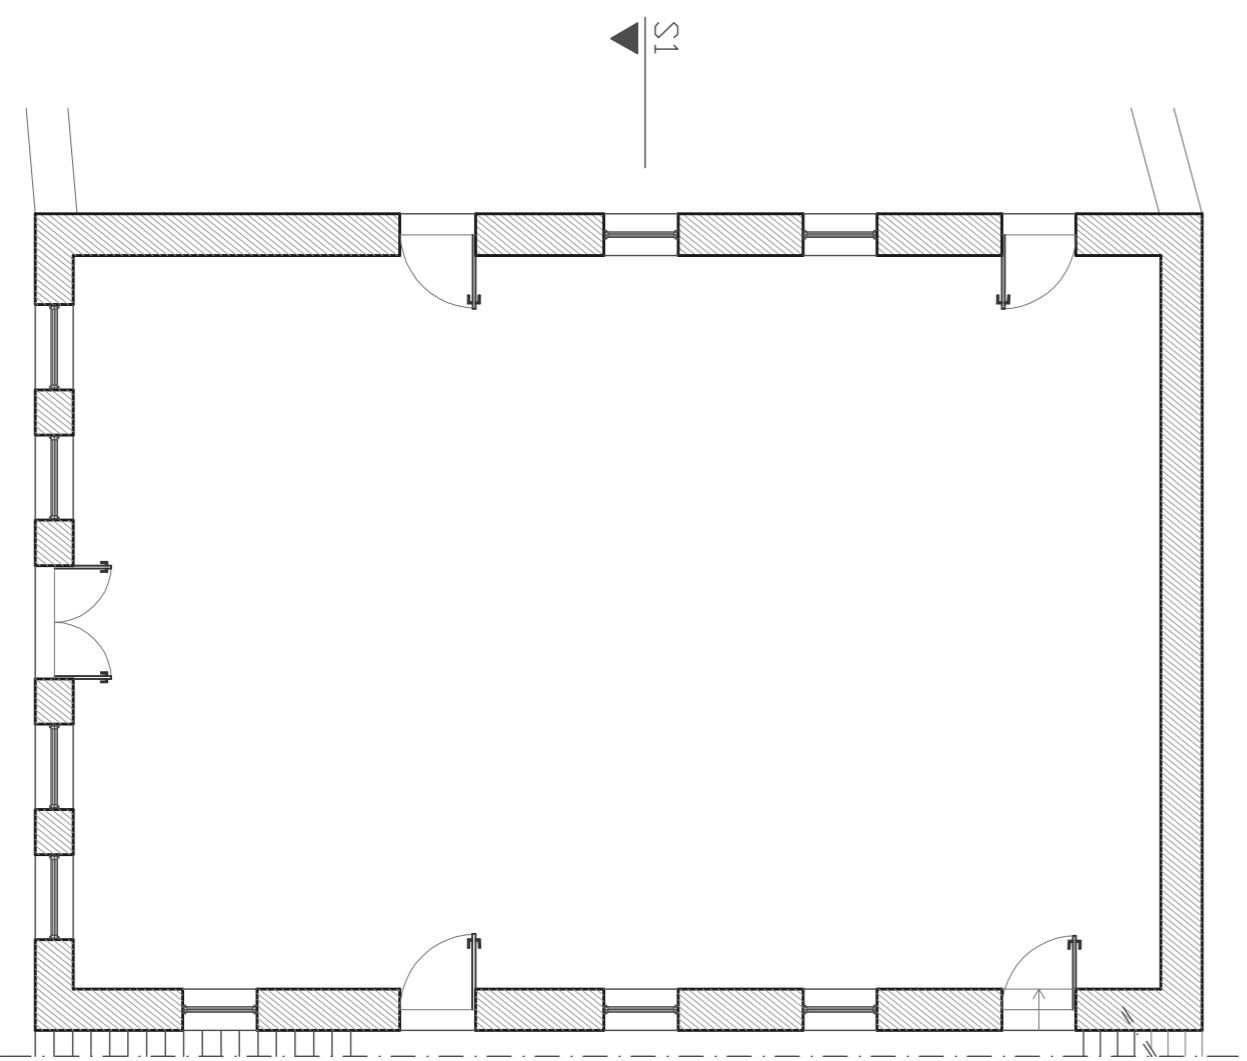

Planta do Piso 1  
1/100

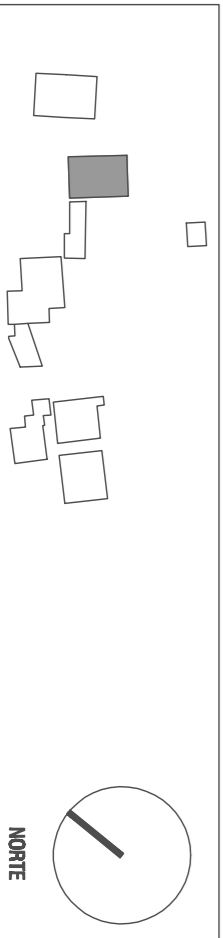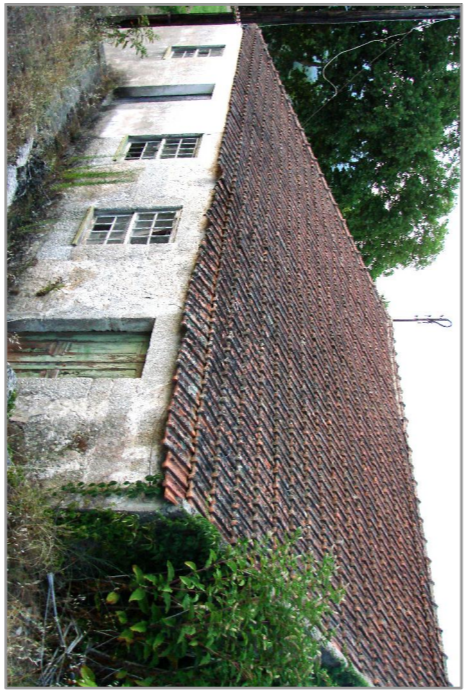

N.º e nome de aluno: 18948 MAXIMINO ANGELO TAVARES AIDARRA  
UNIVERSIDADE DA BEIRA INTERIOR  
Mestrado Integrado em Arquitectura  
DISSERTAÇÃO / PROJECTO  
2008 / 2009

INDICED INTERPRETATIVO DE EXTRAÇÃO MINERA - GMA

Data: AGOSTO 09  
Escala: 1:100

Plantas do Edifício 7

Desenho n.º  
14