



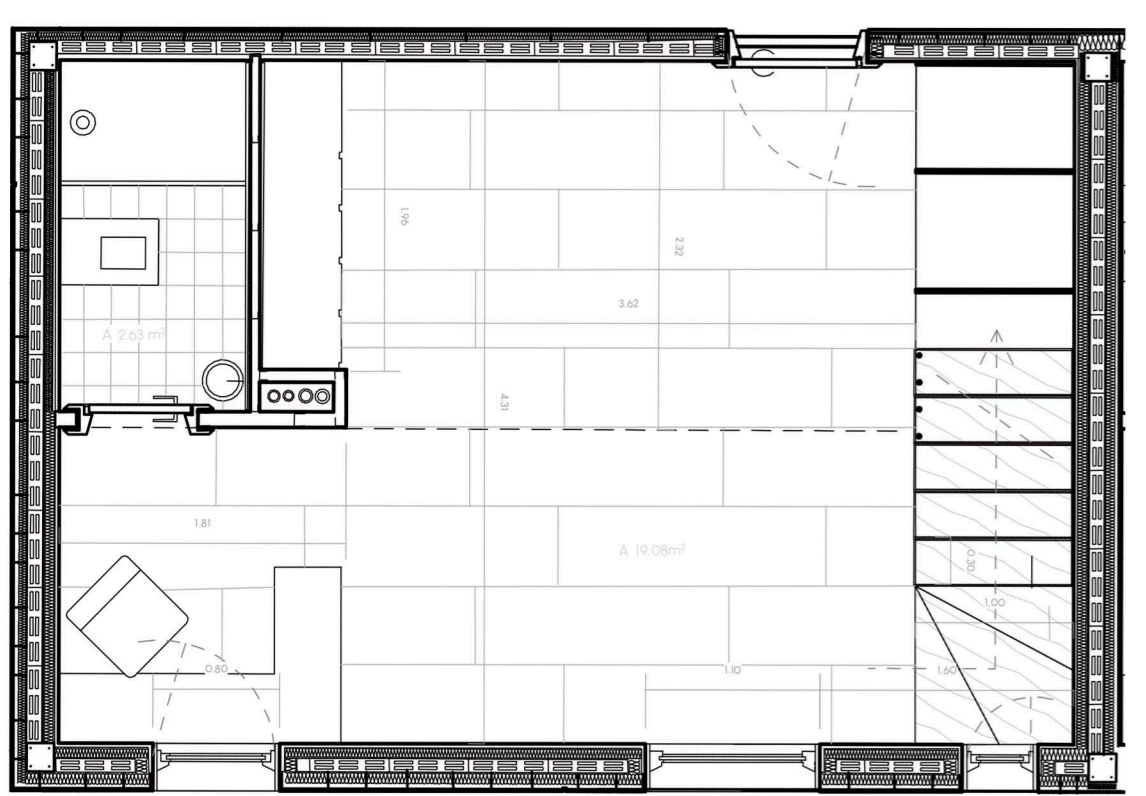


- 1-QUARTO NÚMERO 1 A 27.52 M²
- 2-QUARTO NÚMERO 2 A 27.52 M²
- 3-QUARTO PARA MOBILIDADE REDUZIDA NÚMERO 3 A 22 M²
- 4-QUARTO NÚMERO 4 A 27.52 M²
- 5-COZINHA COMUM COM ESPAÇO DE ESTAR A 34 M²
- 6-VARANDA 14.38 M²
- 7-QUARTO NÚMERO 5 A 27.52 M²
- 8-ACESSO EXTERIOR A 11.28 M²
- 9- ESPAÇO EXTERIOR COM JARDIM A 7.2 M²
- 10-ENTRADA 5 M²
- 11-DISTRIBUIÇÃO 51.77 M²


PLANTA COTA 921.8 (RESIDÊNCIA DE ARTISTAS) E1/100

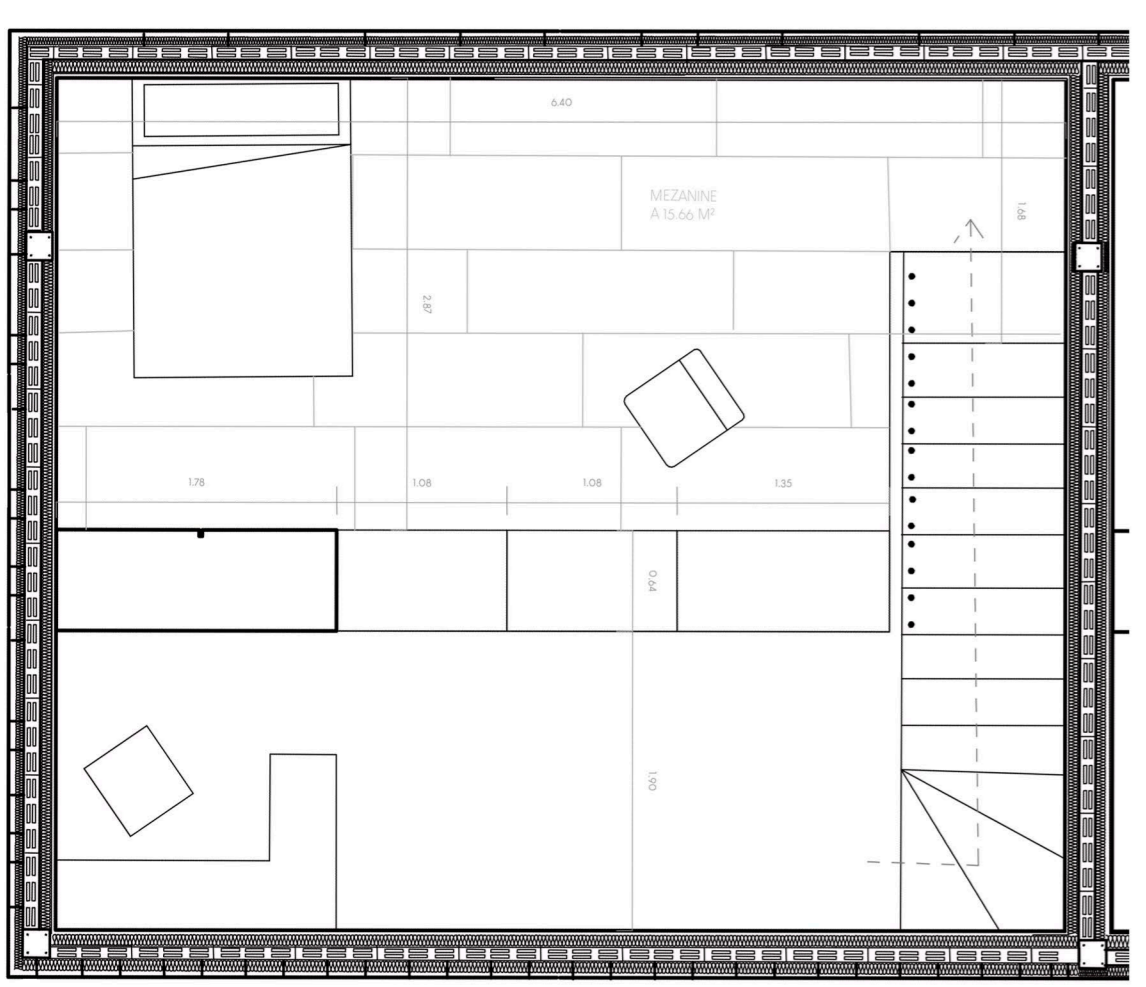

RESIDÊNCIA DO ARTISTA E 1/50

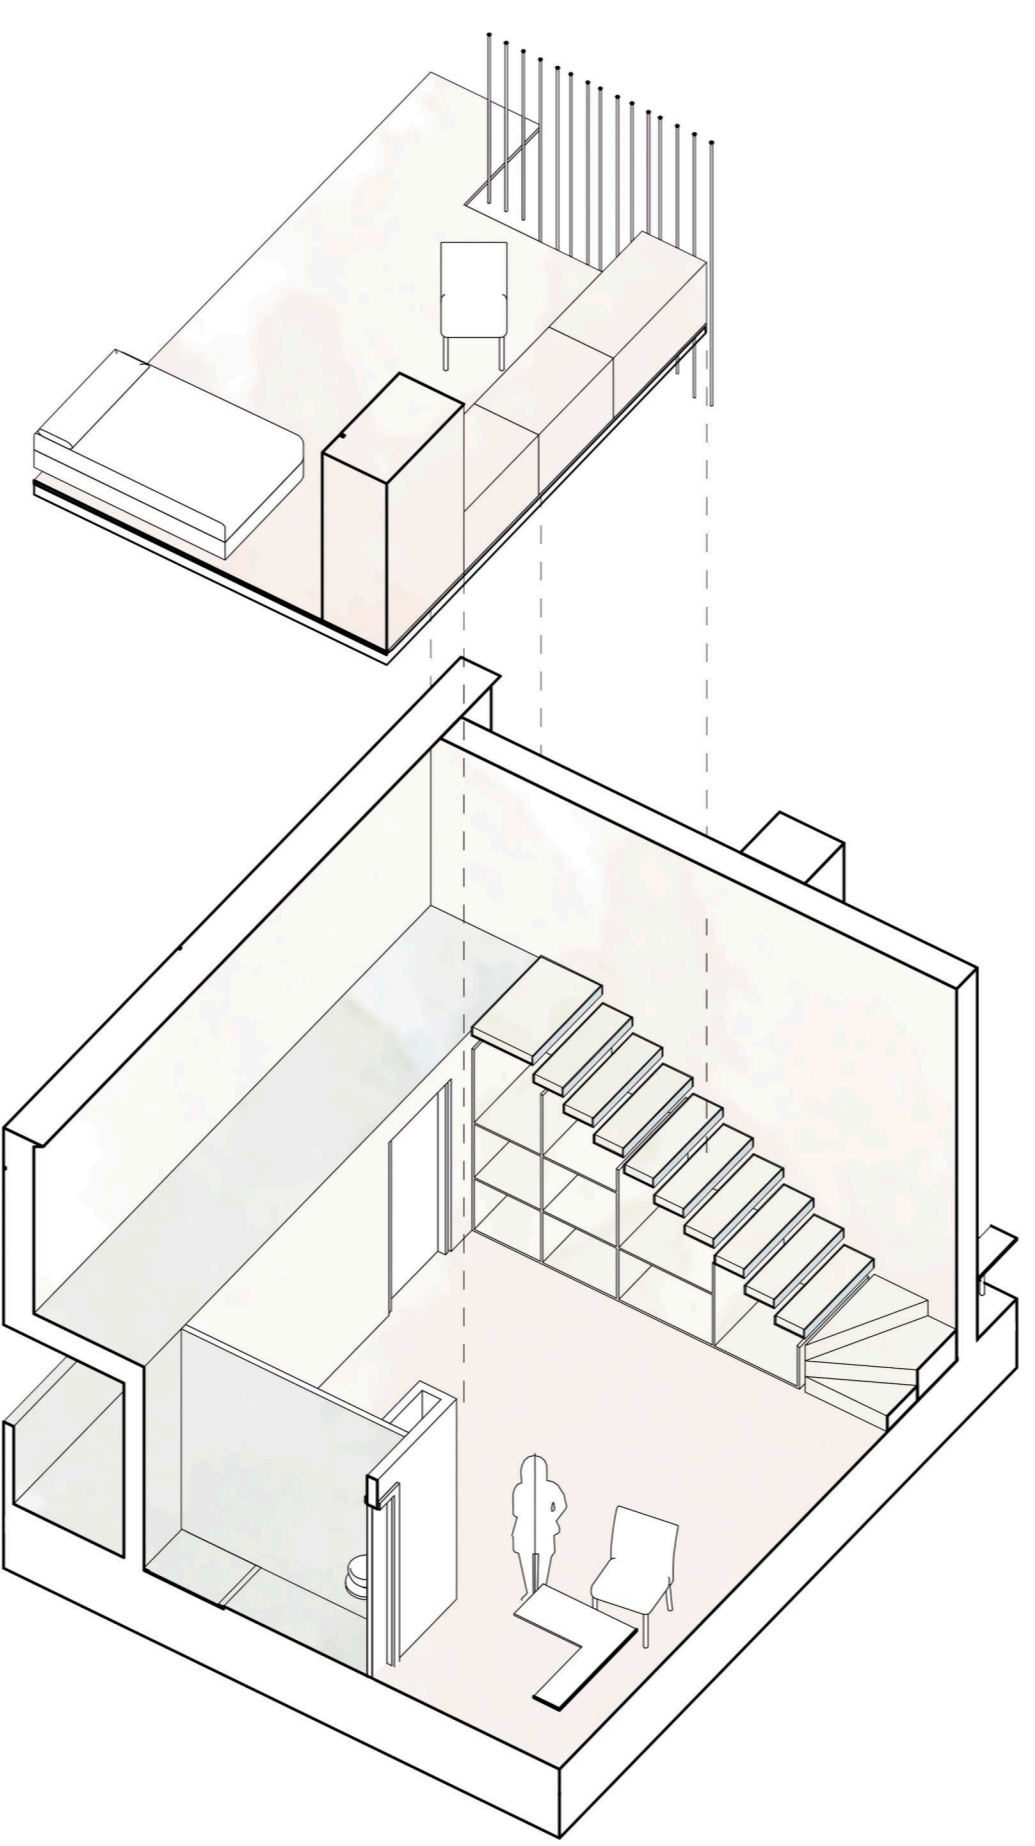

AXONOMETRIA EXPLODIDA DA RESIDÊNCIA DOS ARTISTAS

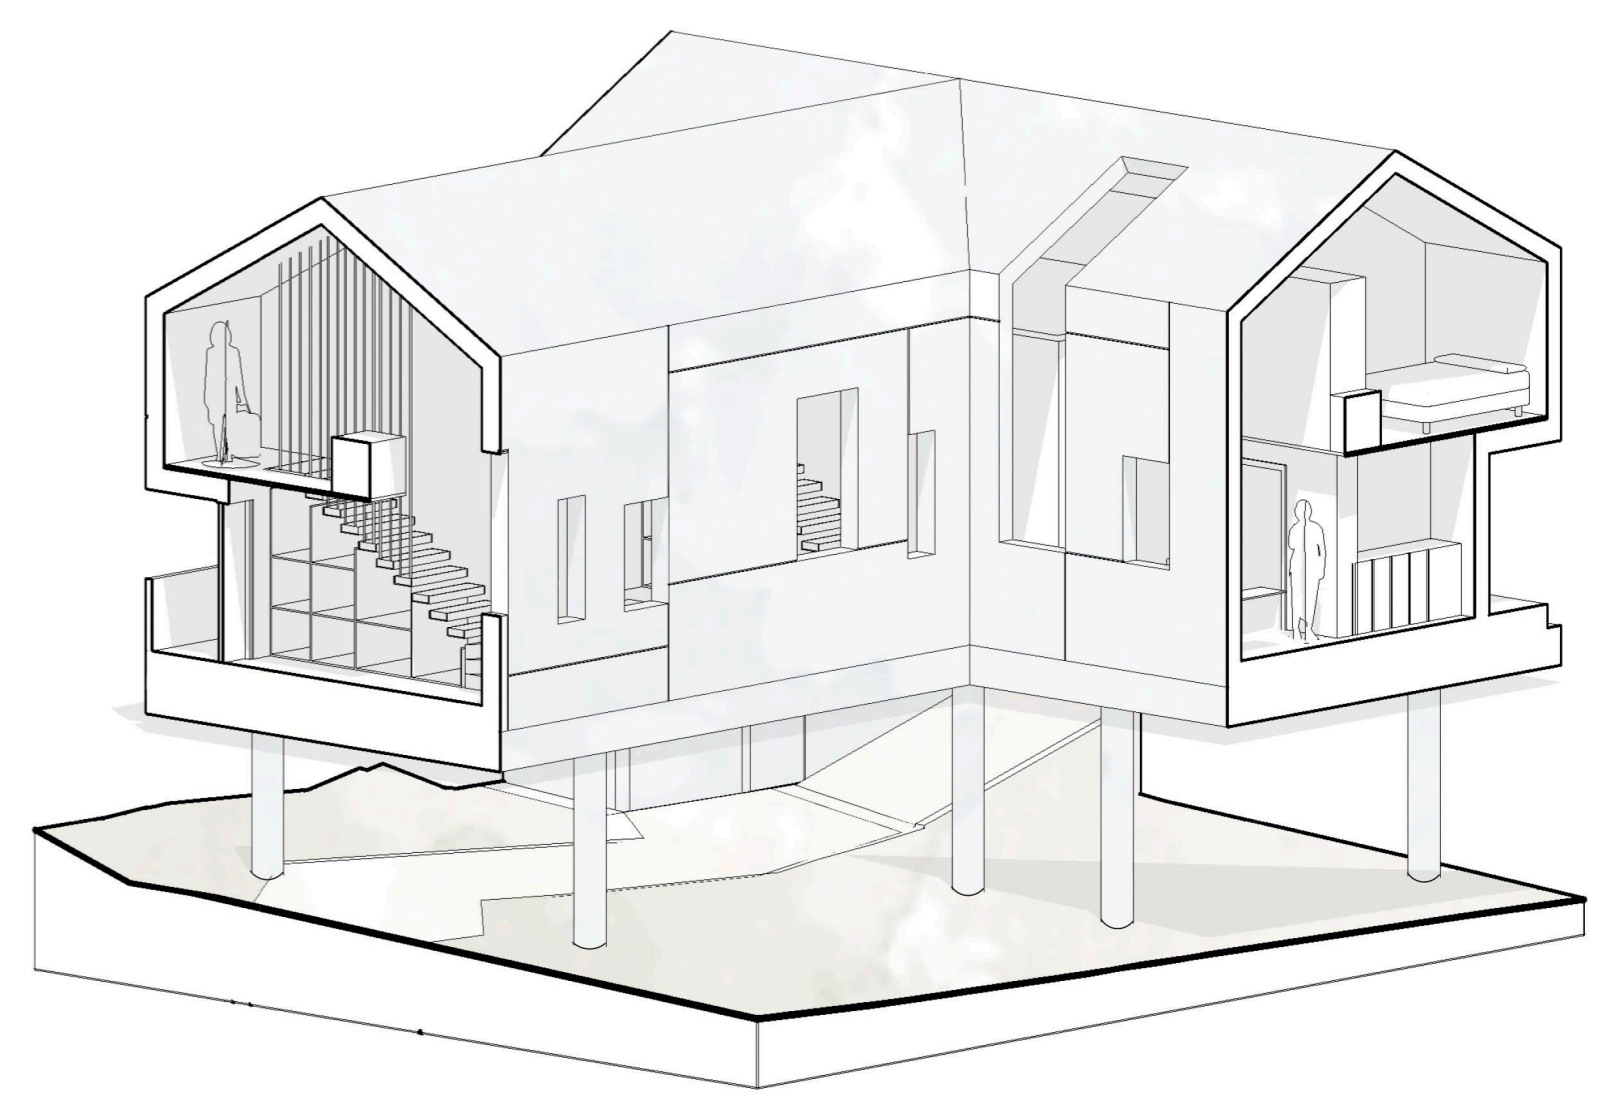

AXONOMETRIA EM CORTE DA RESIDÊNCIA DOS ARTISTAS

CENTRO CULTURAL DA GUARDA
DISERTAÇÃO DE PROJECTO UBI 2019/2020