


Piso 5

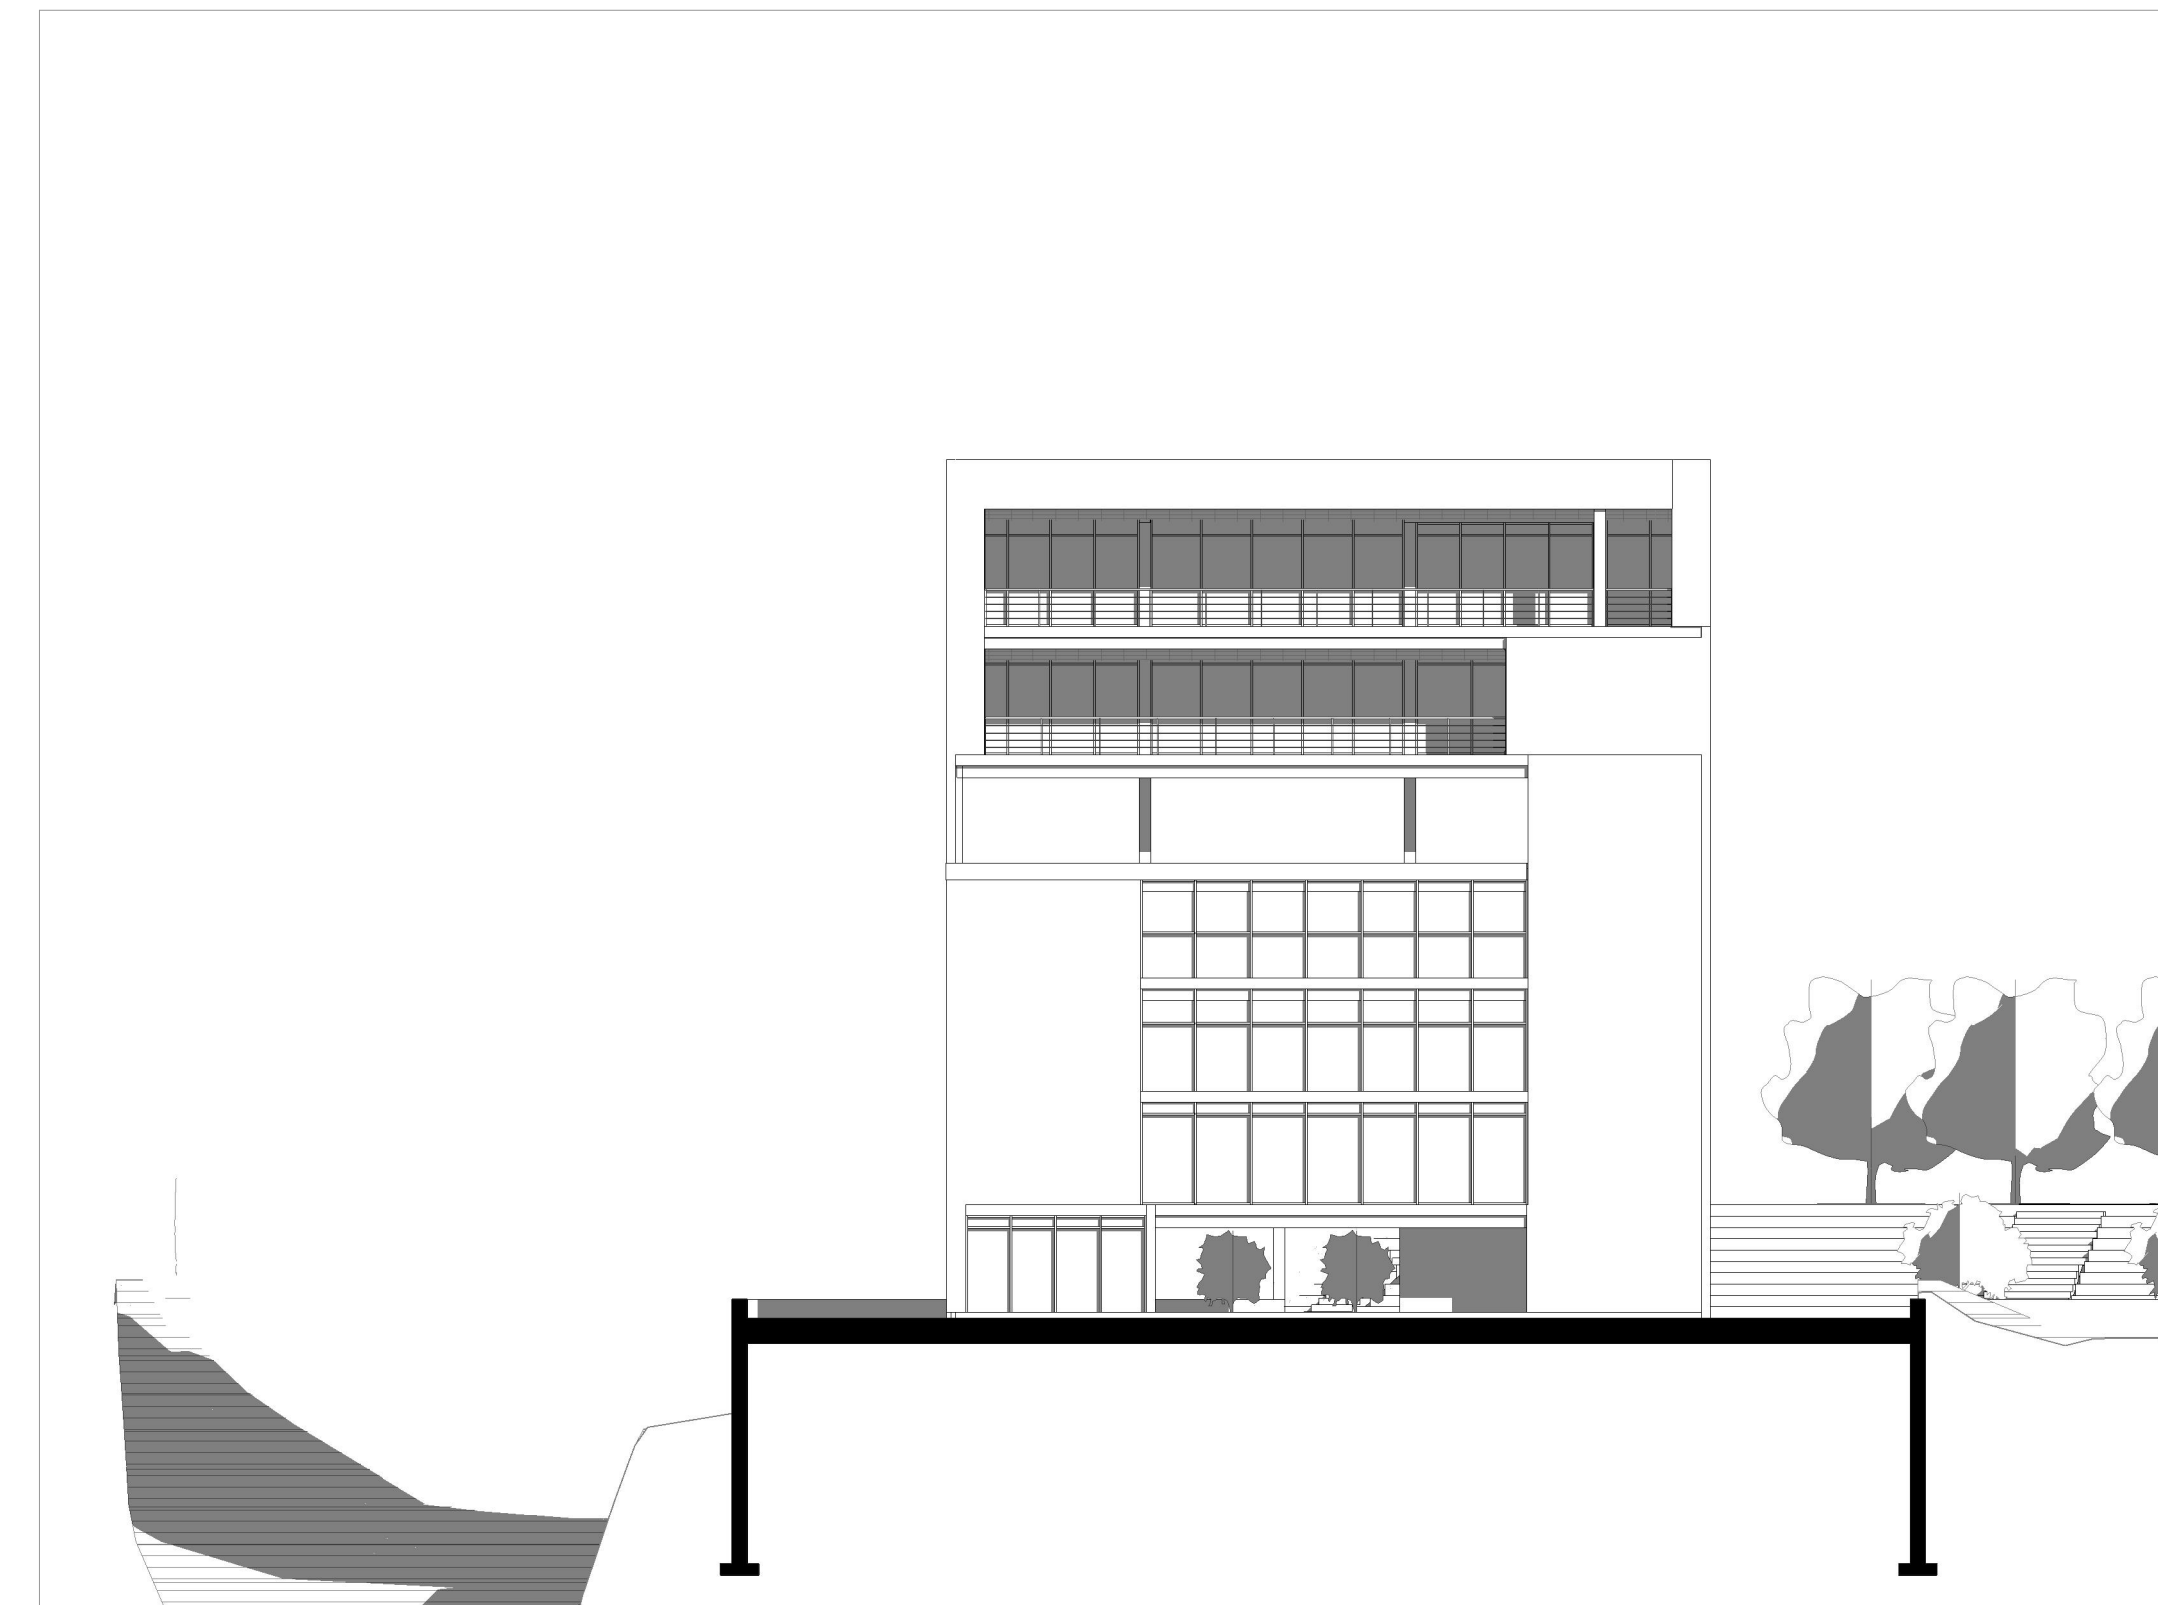

ALÇADO FRONTAL MIRADOURO

UNIVERSIDADE DA BEIRA INTERIOR - FACULDADE DE ENGENHARIAS			
	DISSERTAÇÃO PARA OBTENÇÃO DO GRAU DE MESTRE EM ARQUITETURA	ANO LETIVO 2015/2016	DATA: 10/04/16
	ZONAMENTO 6 - FAIAL (MADEIRA)	FOLHA Nº09	1:50 1:200
PONTE DOS SETE ARCOS			
PLANTA LOUNGE - ALÇADO FRONTAL MIRADOURO			
ORIENTADOR: PROF. DOUTOR JOSÉ DA SILVA NEVES DIAS			
ALUNO: Projetista			