




CORTE / ALÇADO 03

	BETONIA DE REGULARIZAÇÃO		MADERA
	BETÃO ARMADO		ISOLAMENTO
	ALVENARIA DE PEDRA PREEXISTENTE		BRITA



ALÇADO SUDESTE 04

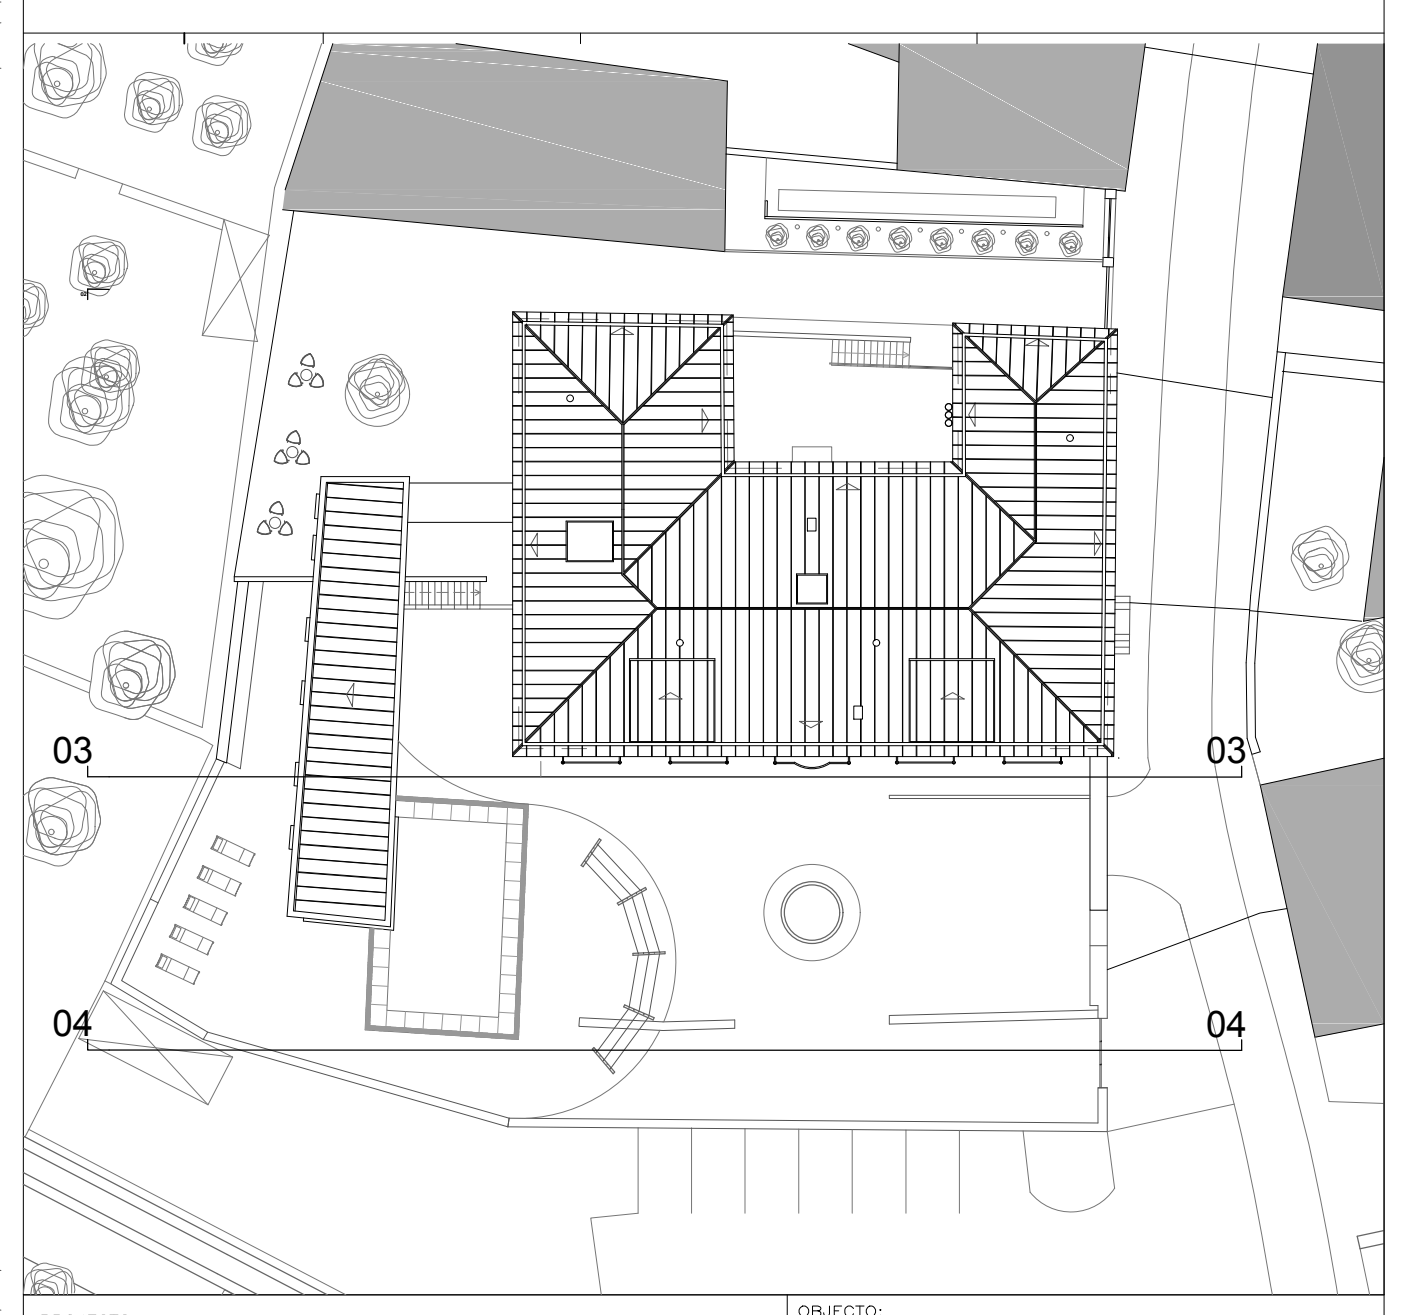

PROJECTO: PROPOSTA DE REABILITAÇÃO DE MÓVEL PARA TURISMO DE HABITAÇÃO EM MELGAÇO	EXECUTADO: PROJETO DE EXECUÇÃO - CORTE / ALÇADO 03 - ALÇADO SUDESTE 04
NOTAS: COTA DE SOLEIRA 0,00 = 167,00 DIMENSÕES EM METROS LINEARES	LOCAL: RUA RÍO DO PORTO VILA-MELGAÇO
ESCALAS: ESCALA 1/50 DATA: OUTUBRO 2016	PEÇA: ARQ_PE_23