



Imagem representativa da constituição da cobertura

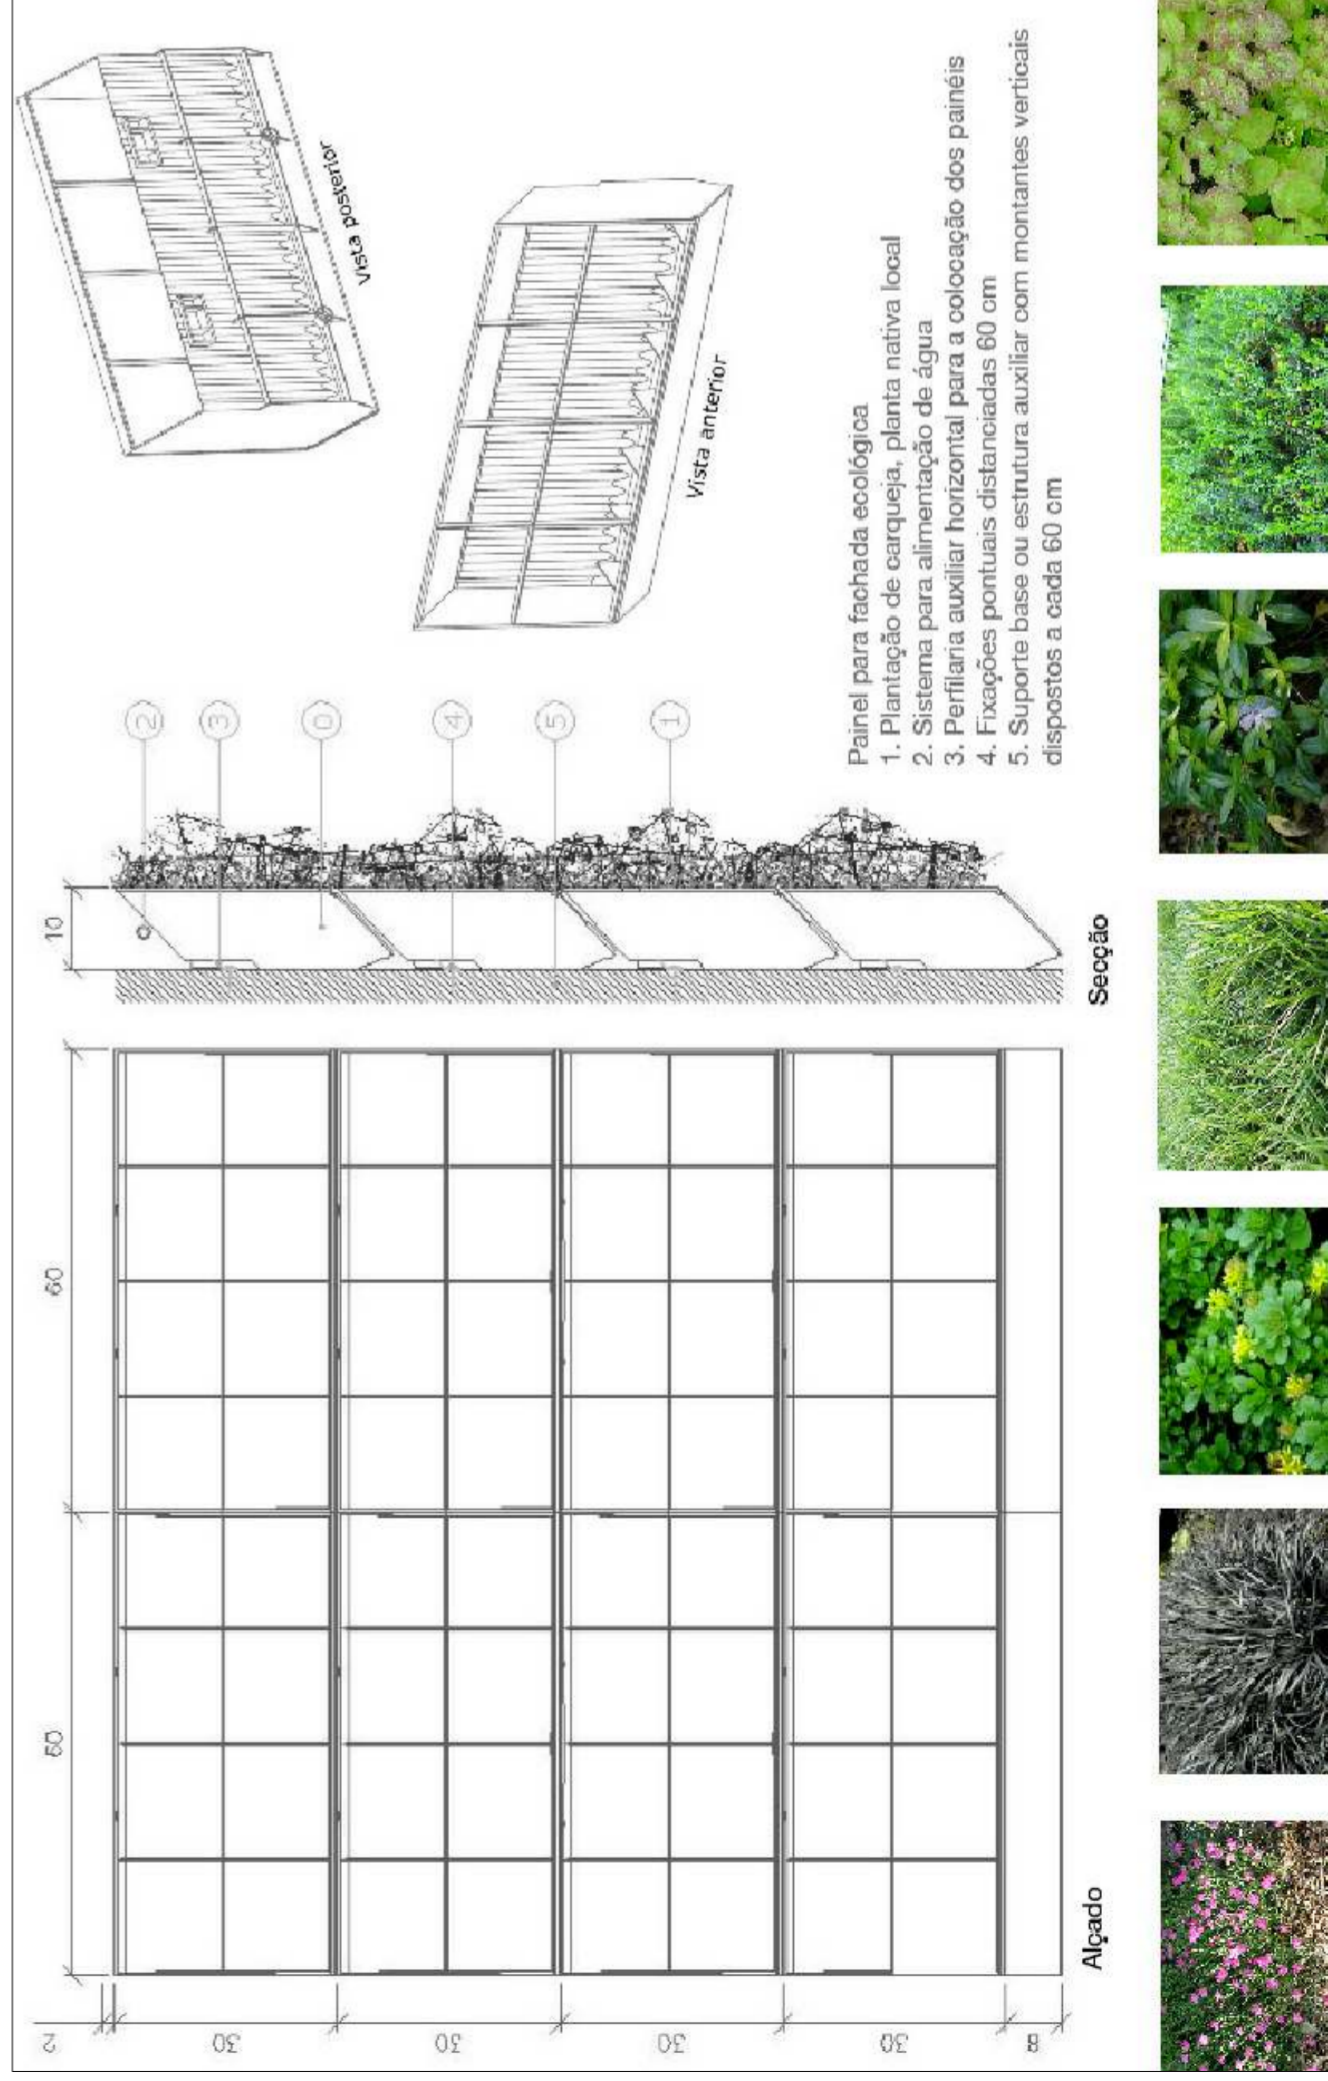


Imagem representativa da fachada Norte (pormenor e constituição dos materiais)

LAJETA ELEMENTO ISOLANTE E DRENANTE 7,5 mm

SUORTE REGULÁVEL

MEMBRANA IMPERMEABILIZANTE 1,5 MM

CAPA ANTI-PUNÇAMENTO DE FELTRO SINTÉTICO 3,6 MM

ENCHIMENTO COM BETÃO LEVE 130 MM

PLATIBANDA REVESTIDA A CHAPA DE ZINCO

VIGA DE BETÃO ARMADO

REBOCO ESTUCADO 20 MM

LAJE ESTRUTURAL 180 MM

PORMENOR B esc. 1/20

Parede Verde

DISSERTAÇÃO - CIDADES VERTICAIS

A reinvenção da Unité d'Habitation à Marseille de Le Corbusier como tipologia habitacional contemporânea		UBI	
Unidade Habitacional			
Edifícios Multifamiliares / Comércio / Serviços		Nº do aluno: 22399	
Aluno: Elisário João Miguel	Orientadora: Prof.ª Doutor Maria Candeia Suárez	Escala	Folha nº
Descrição do Plano: Pormenor da Cobertura e da Parede Verde da Fachada Norte	Orientação	Data	
		Outubro 2012	1:20
			20