




- rufo em zinco
- sistema de impermeabilização
- perfil metálico de remate
- isolamento EPS 40mm
- acabamento em zinco agrafado
- telha marseilha
- isolamento XPS 30mm
- painel de madeira 25mm
- ripa metálica
- madre em madeira laminada
- almofada de apoio em borracha

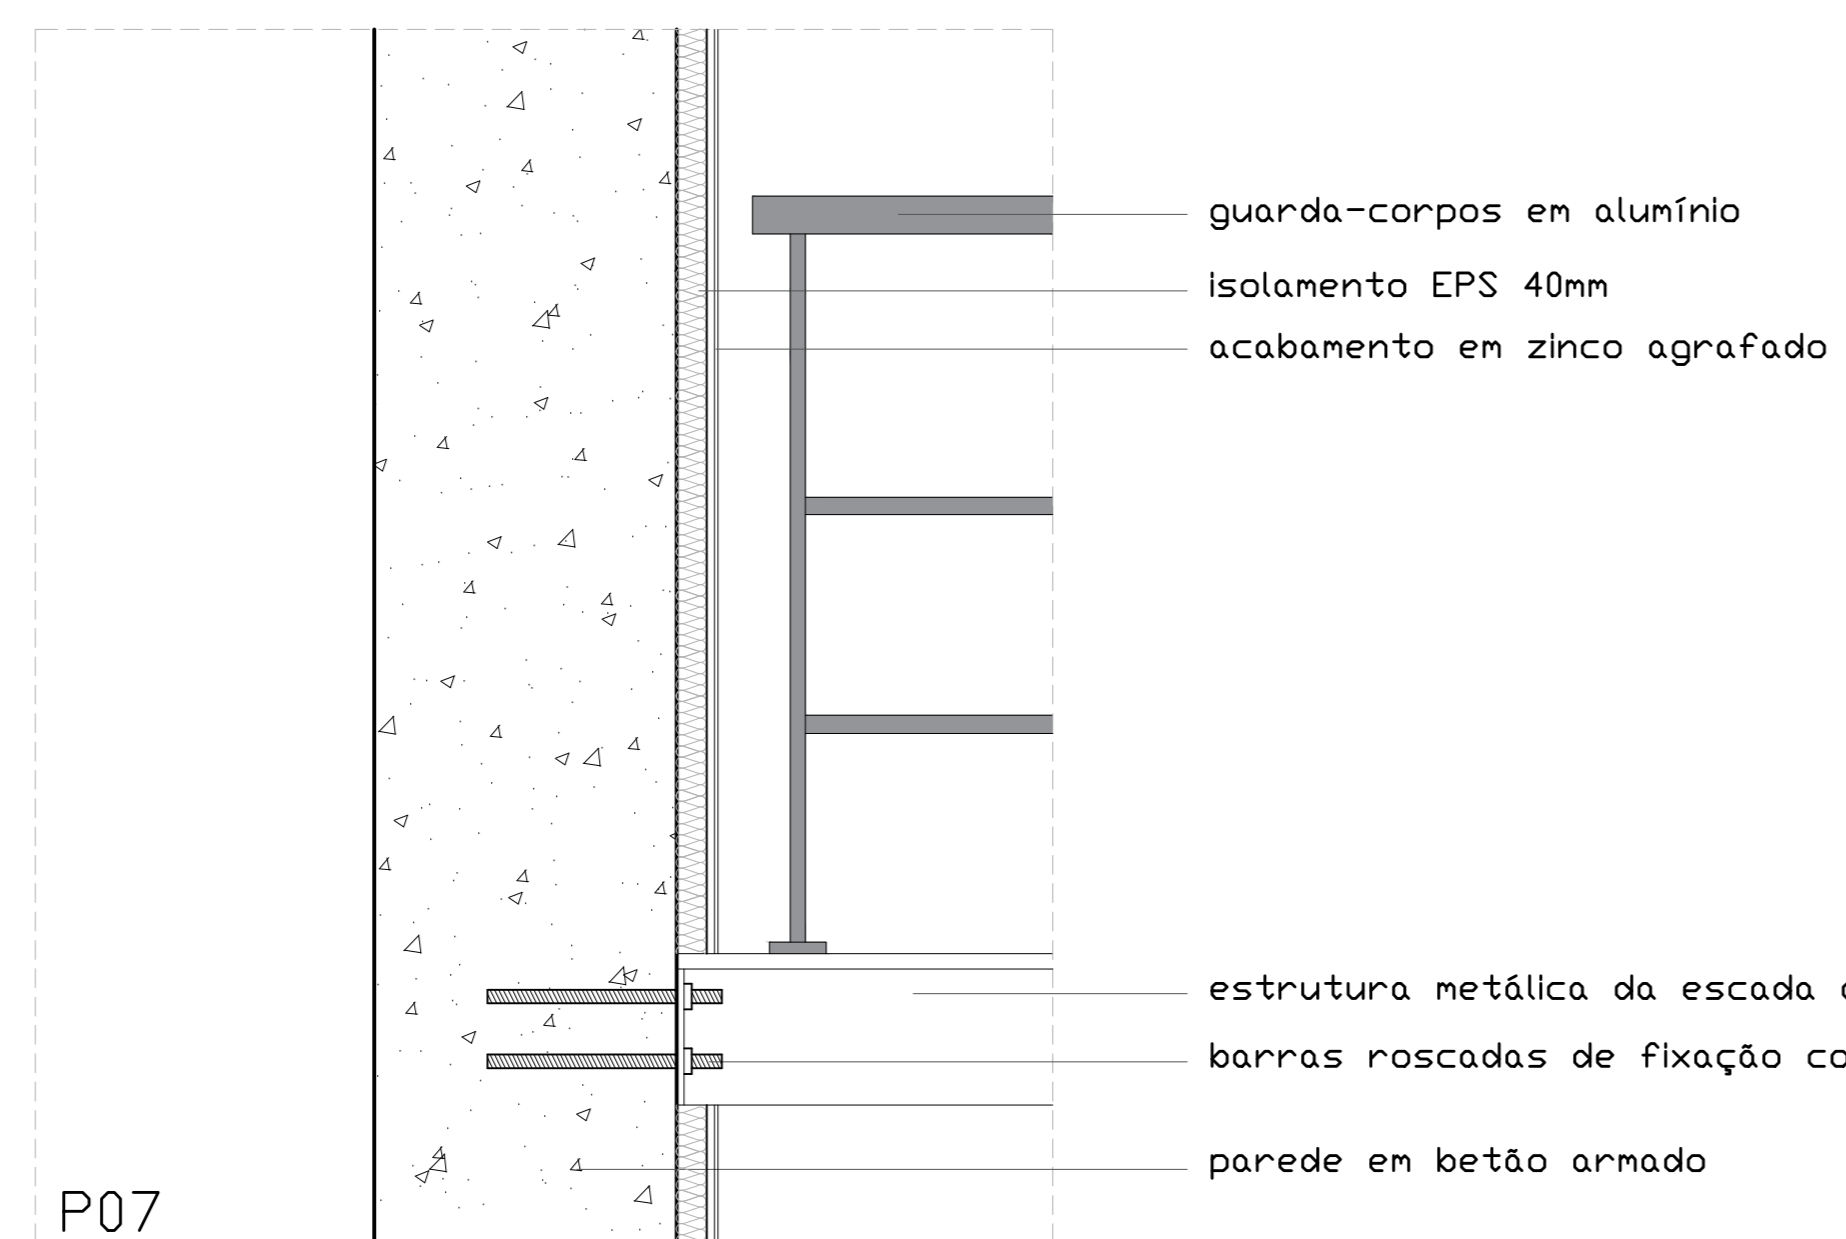


- guarda-corpos em alumínio
- isolamento EPS 40mm
- acabamento em zinco agrafado
- estrutura metálica da escada do pátio
- barra roscaadas de fixação com respetivas porcas sextavadas
- parede em betão armado

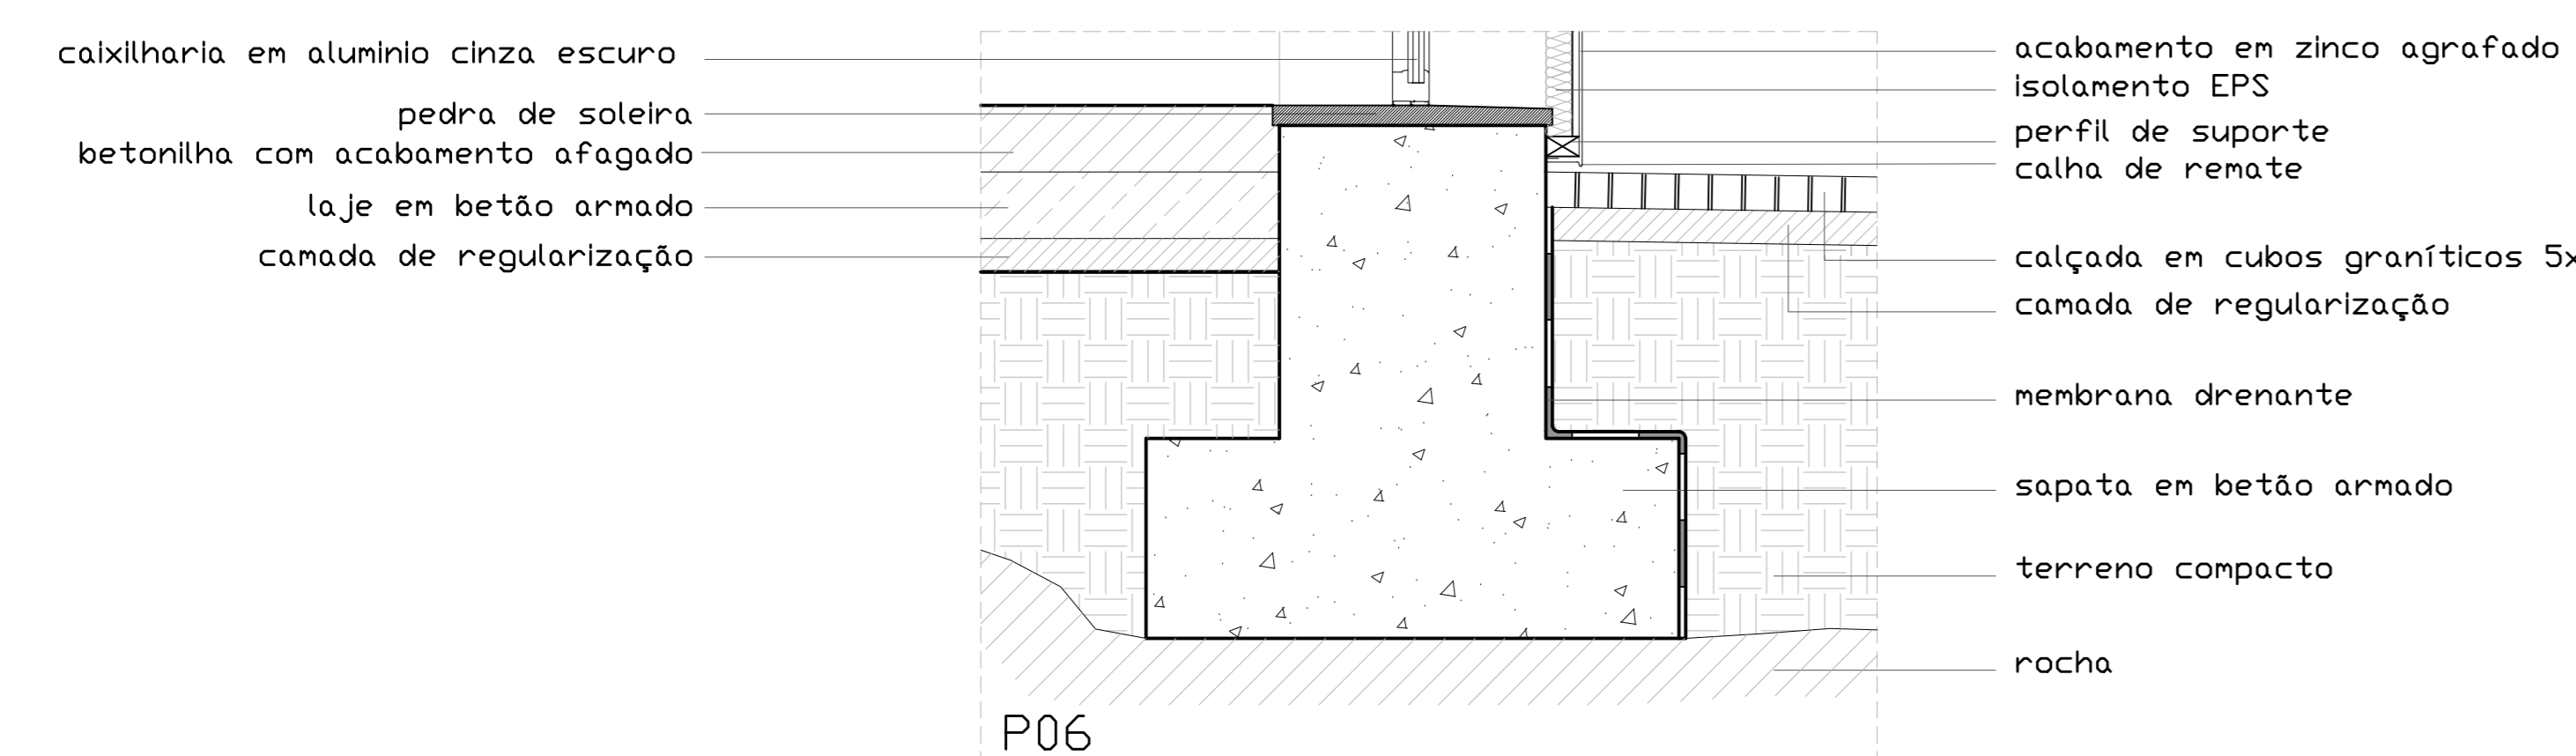


- acabamento em zinco agrafado
- isolamento EPS
- perfil de suporte
- calha de remate
- calçada em cubos graníticos 5x5cm
- camada de regularização
- membrana drenante
- sapata em betão armado
- terreno compacto
- rocha

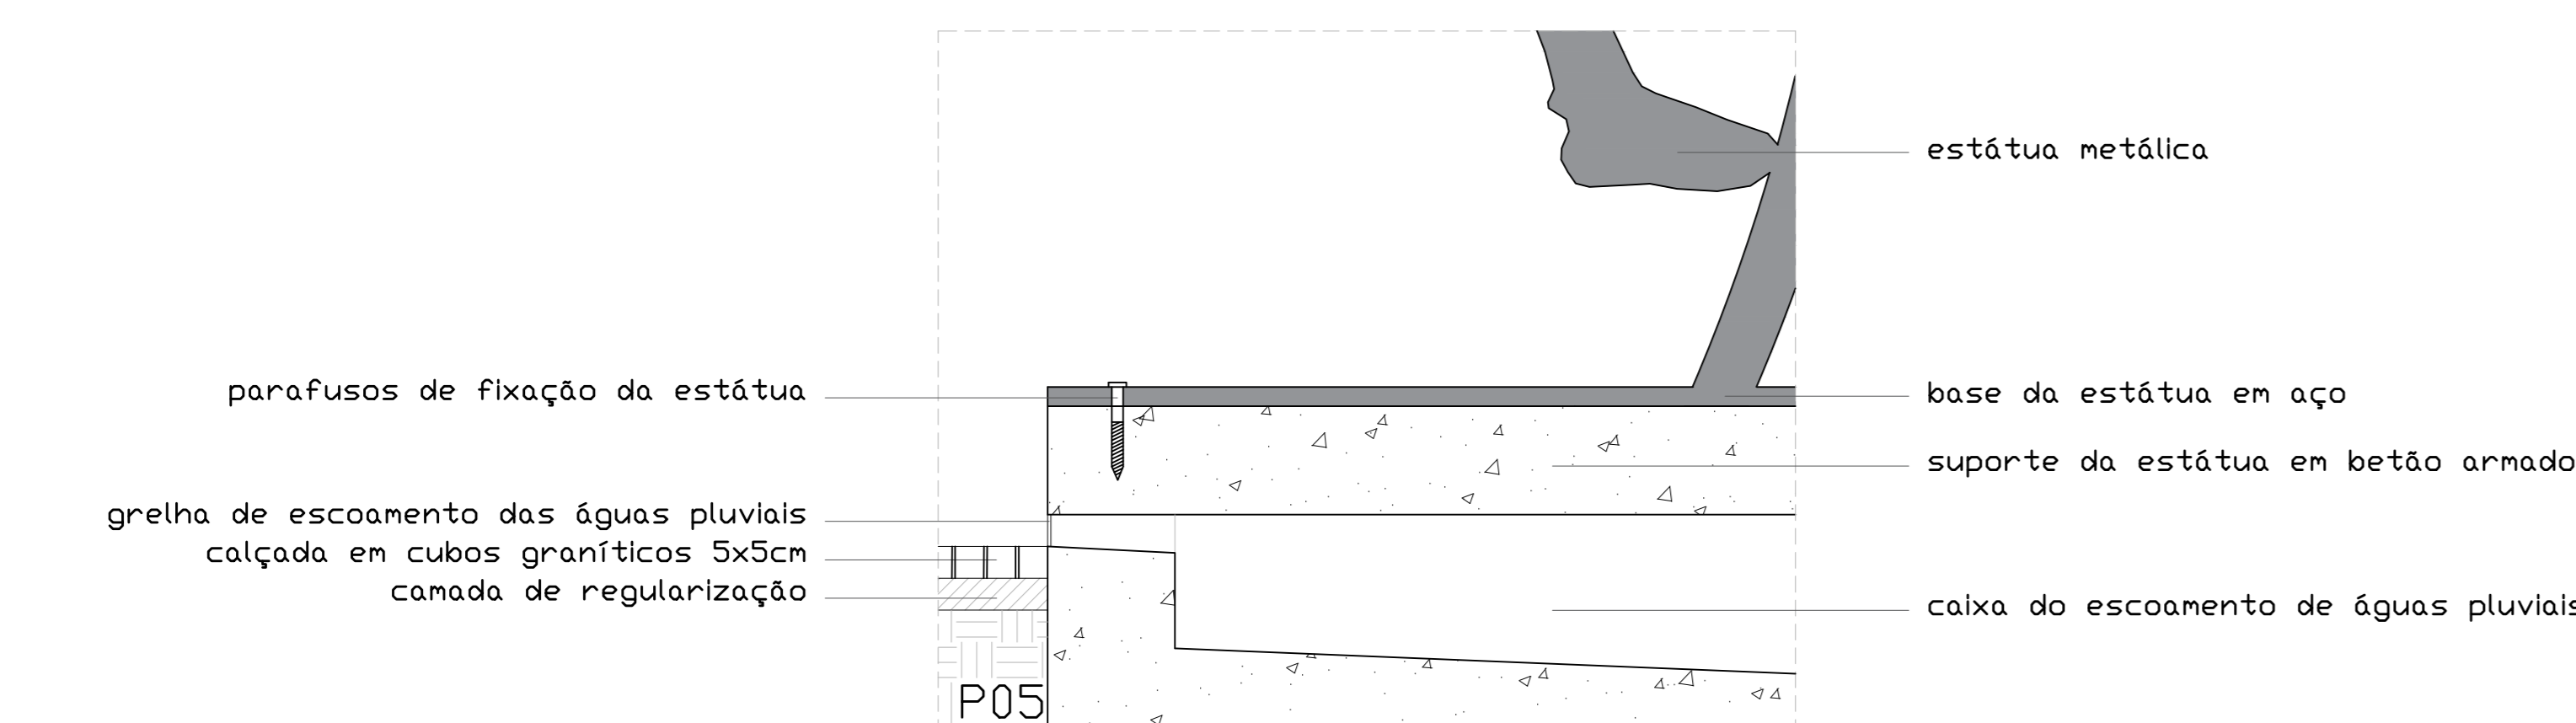


- estátua metálica
- parafusos de fixação da estátua
- base da estátua em aço
- suporte da estátua em betão armado
- grelha de escoamento das águas pluviais
- calçada em cubos graníticos 5x5cm
- camada de regularização
- caixa do escoamento de águas pluviais

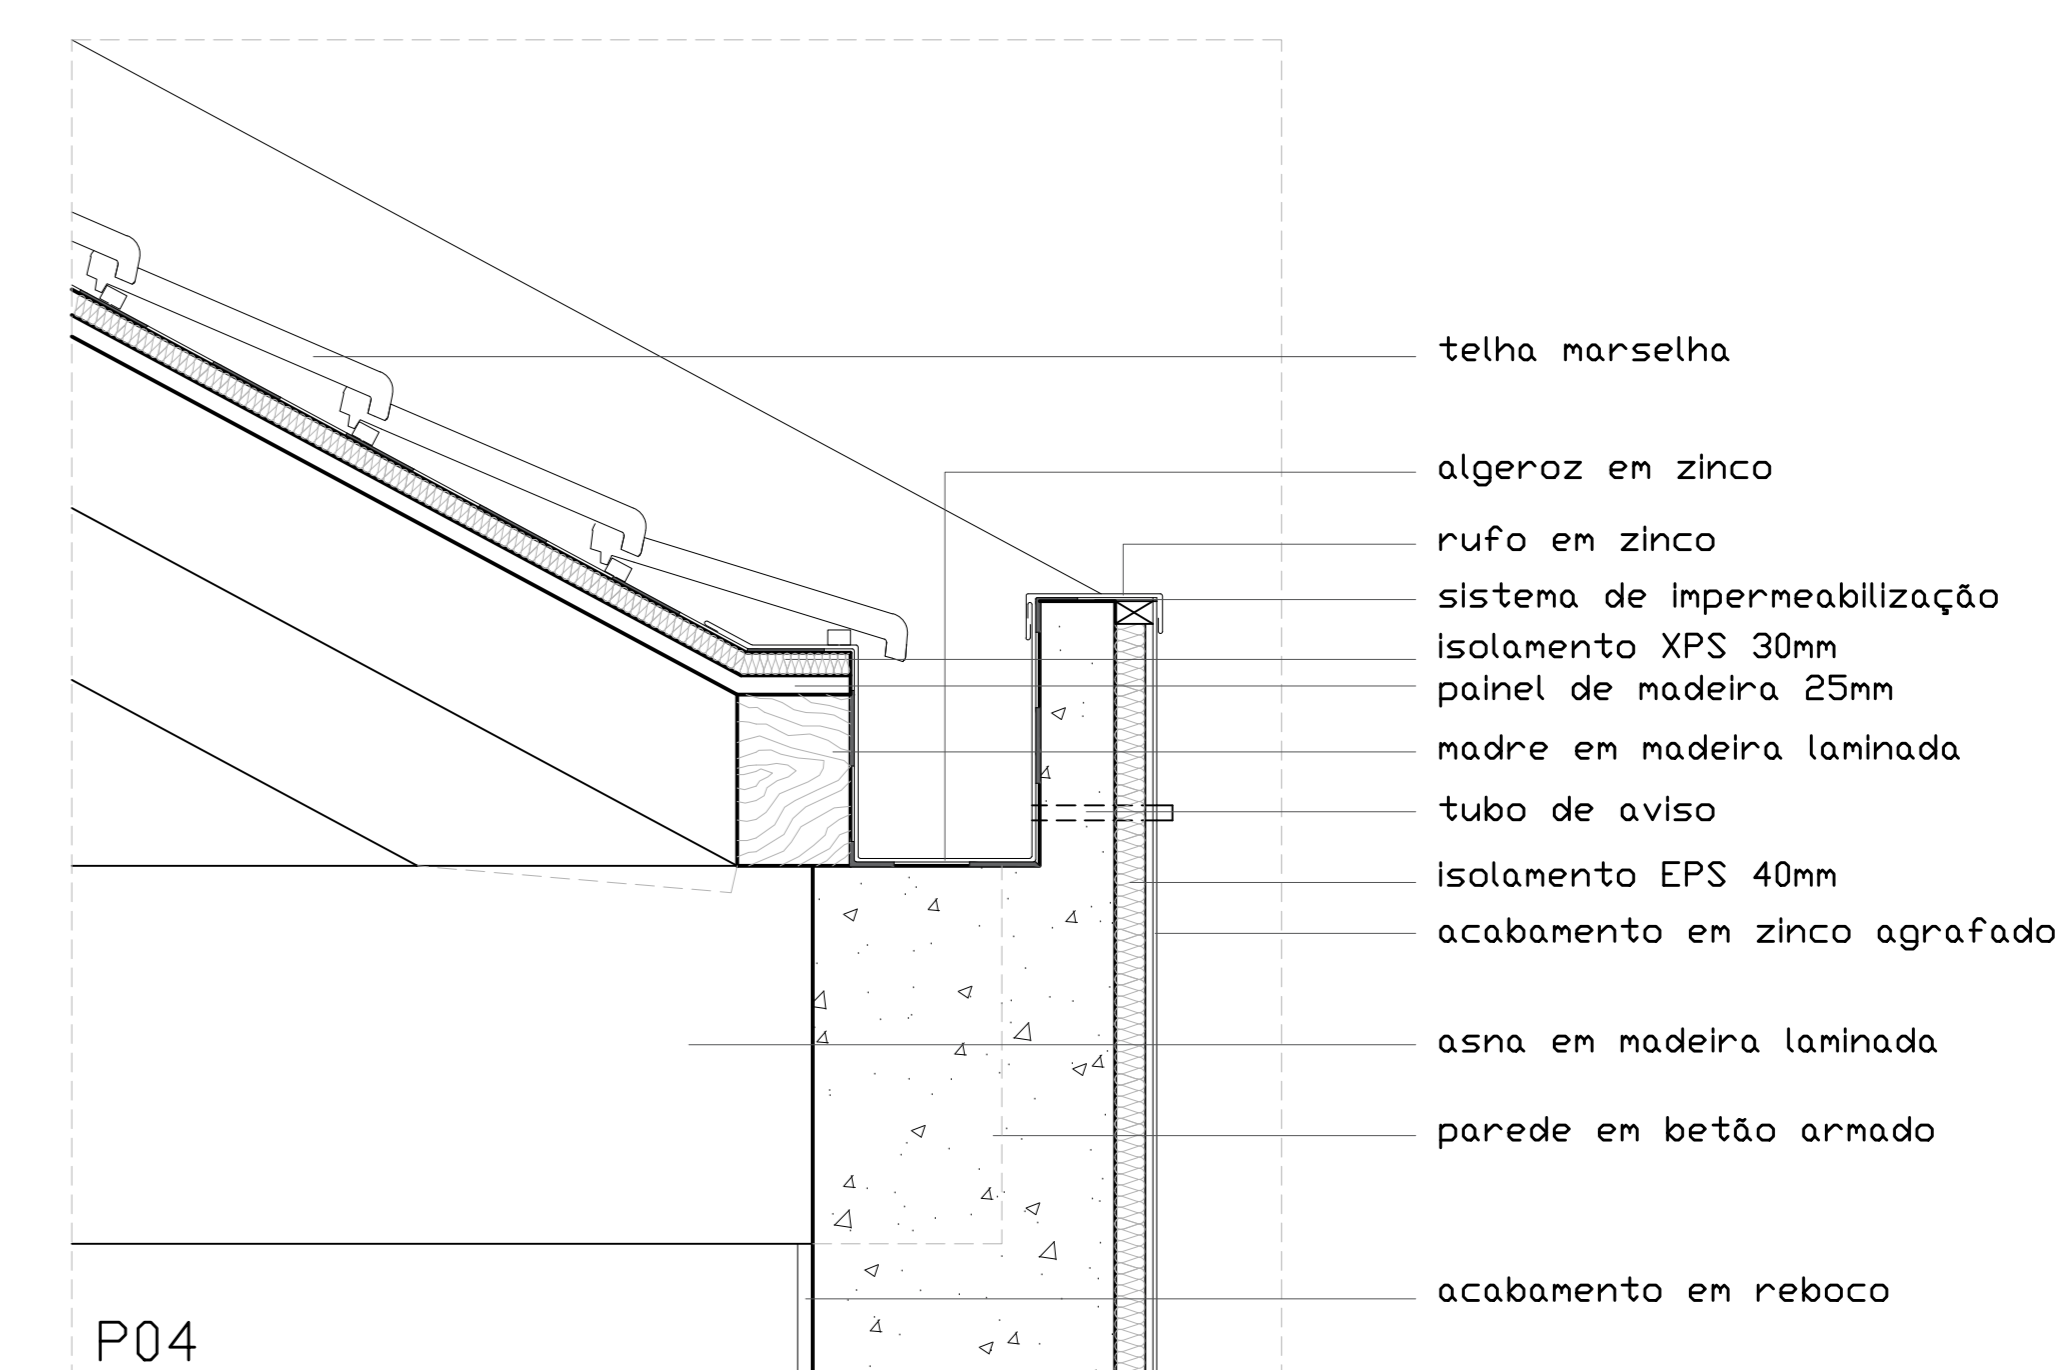


- telha marseilha
- algeroz em zinco
- rufo em zinco
- sistema de impermeabilização
- isolamento XPS 30mm
- painel de madeira 25mm
- madre em madeira laminada
- tubo de aviso
- isolamento EPS 40mm
- acabamento em zinco agrafado
- asna em madeira laminada
- parede em betão armado
- acabamento em reboco

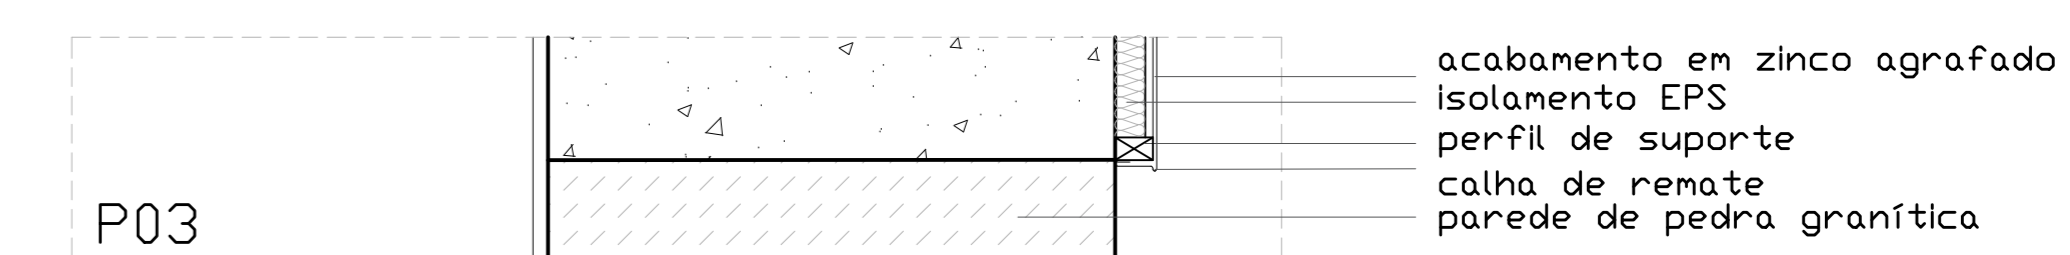

- acabamento em zinco agrafado
- isolamento EPS
- perfil de suporte
- calha de remate
- parede de pedra granítica

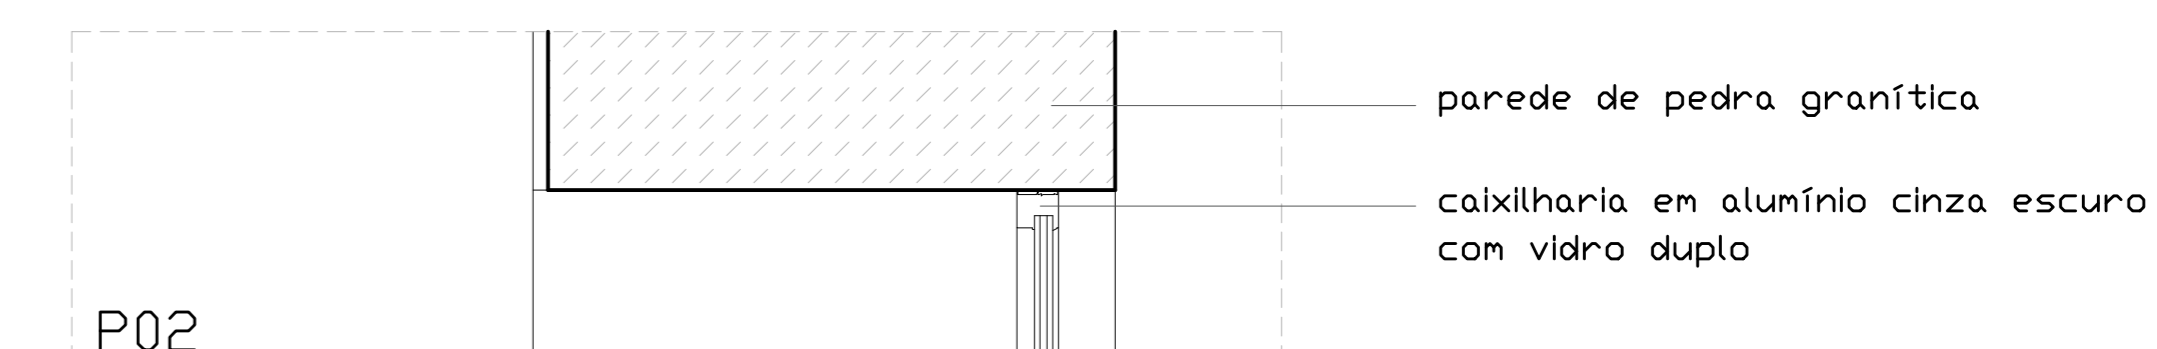

- parede de pedra granítica
- caixilharia em alumínio cinza escuro com vidro duplo

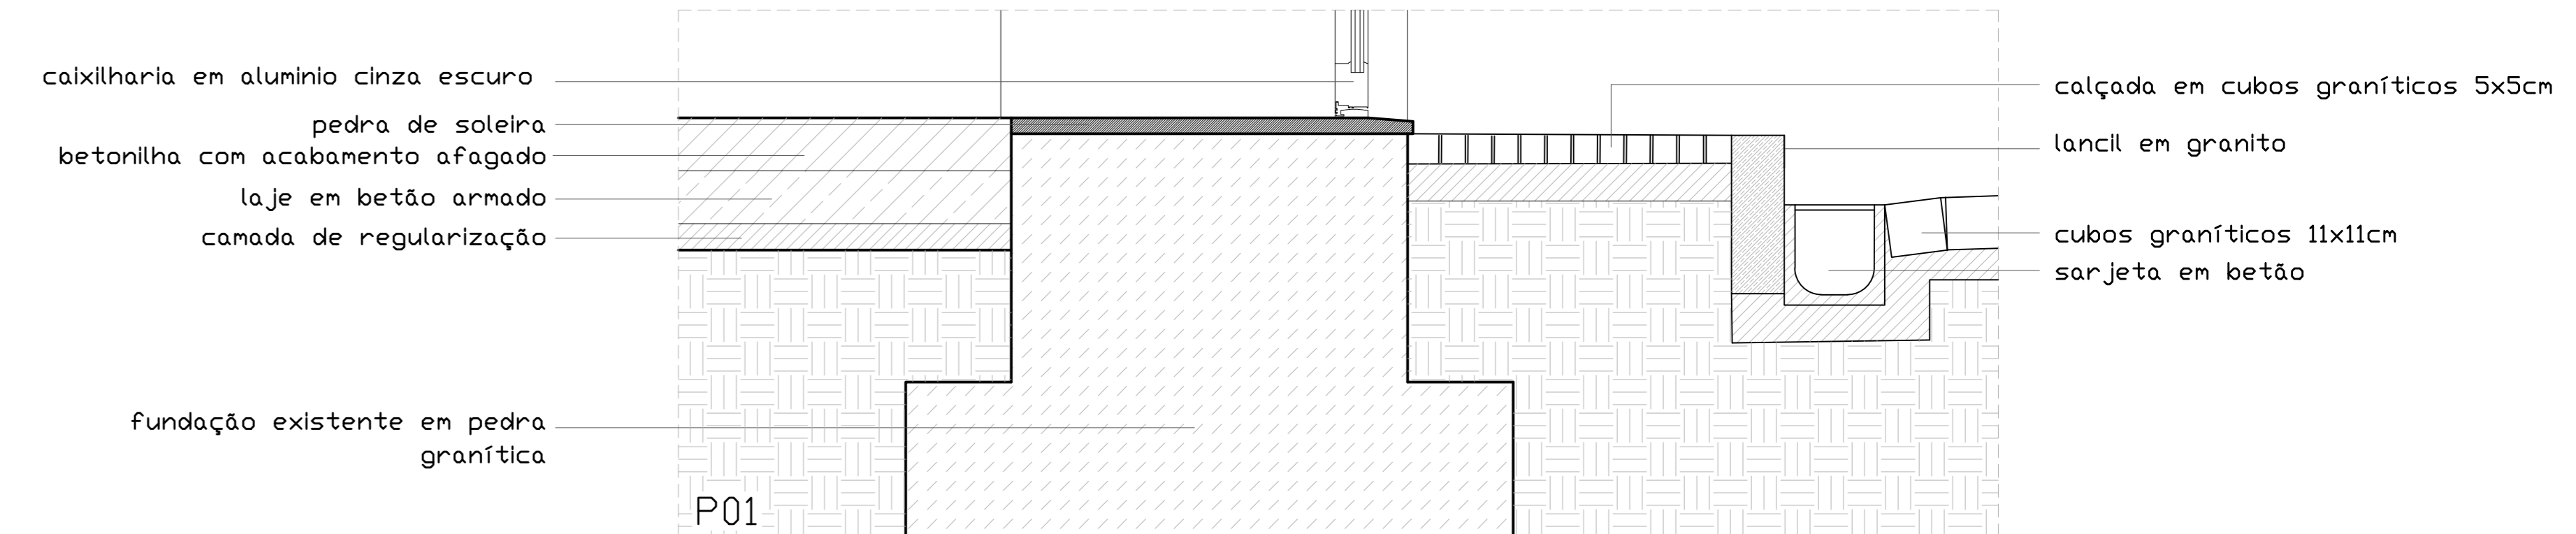

- caixilharia em alumínio cinza escuro
- pedra de soleira
- betonilha com acabamento afagado
- laje em betão armado
- camada de regularização
- calçada em cubos graníticos 5x5cm
- lancil em granito
- cubos graníticos 11x11cm sarjeta em betão
- fundação existente em pedra granítica

	Reabilitação da Fábrica das Cruzes		
	Pormenores 5,6,7 e 8	1/10	
	Universidade da Beira Interior	DECA-Arquitetura	
	<small>Rafael Dias Serra nº34322</small>	<small>Prof. Doutor José Neves Dias</small>	<small>Julho 2021</small>

	Reabilitação da Fábrica das Cruzes		
	Pormenores 1,2,3 e 4	1/10	
	Universidade da Beira Interior	DECA-Arquitetura	
	<small>Rafael Dias Serra nº34322</small>	<small>Prof. Doutor José Neves Dias</small>	<small>Julho 2021</small>