


V. N. FAMALICÃO

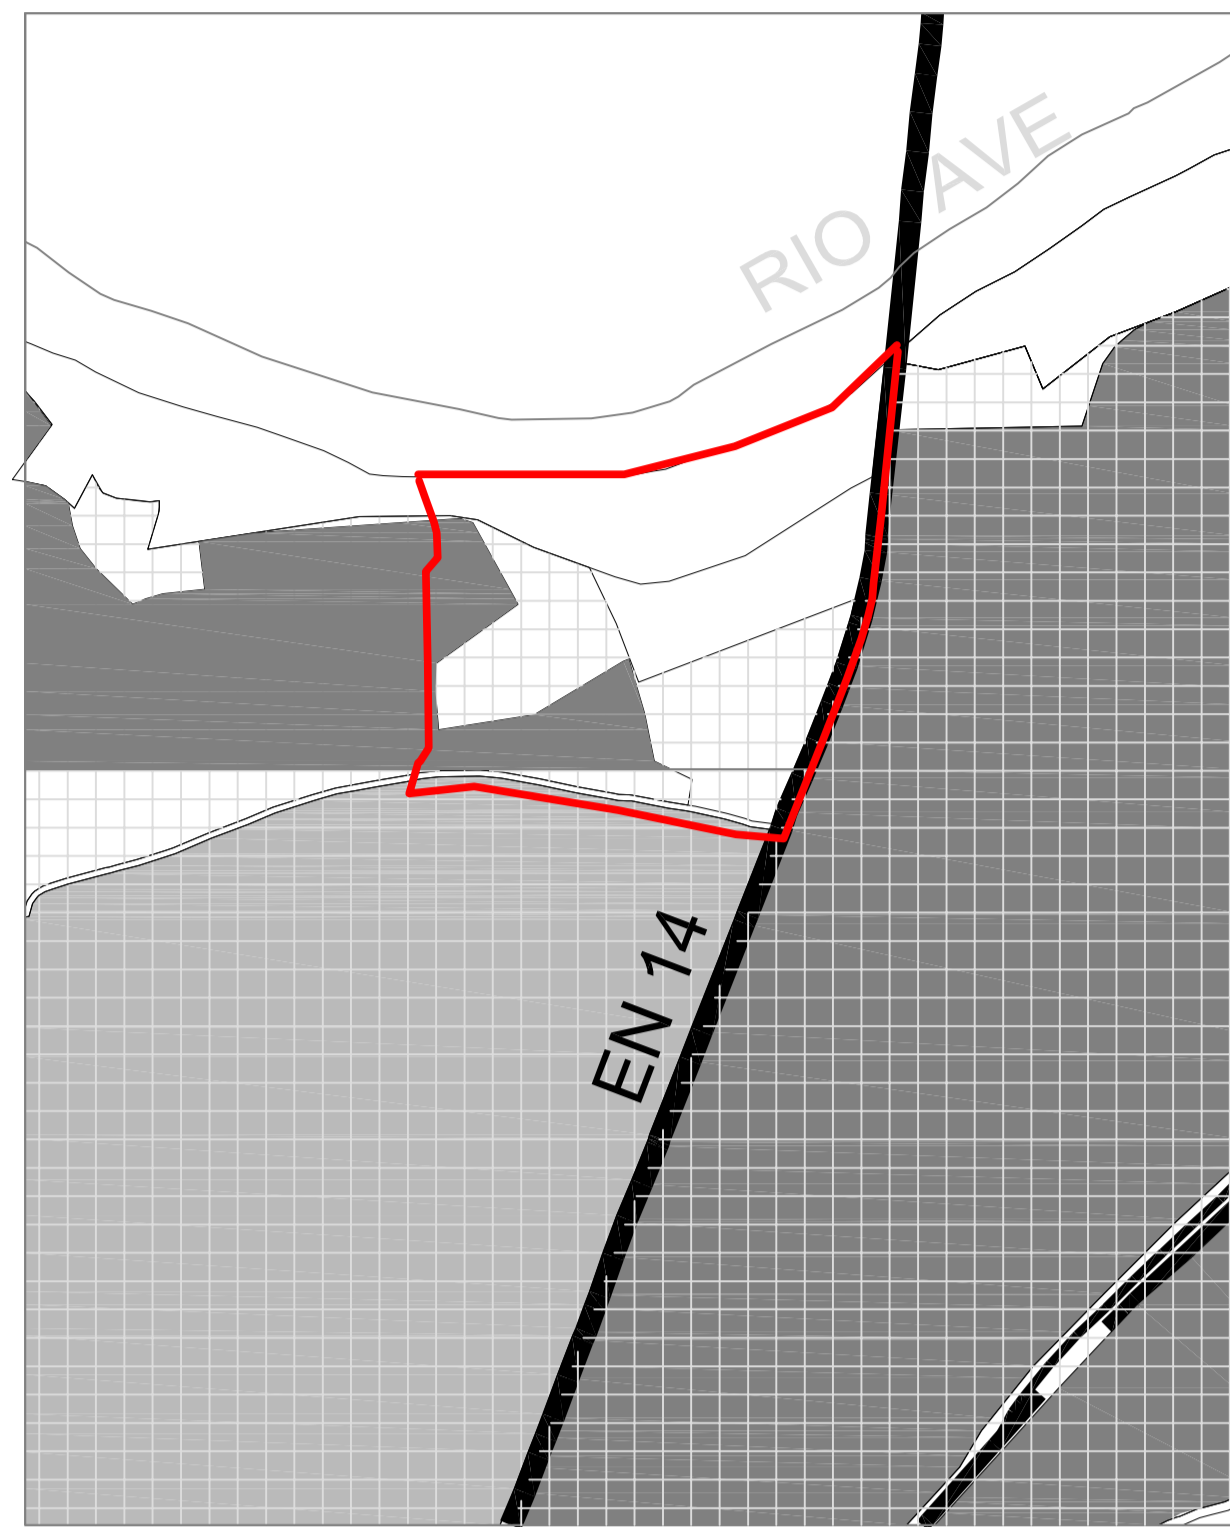

LEGENDA:

- LIMITE DO MUNICÍPIO DA TROFA
- ▨ ZONAS DE CONSTRUÇÃO E DE EQUIPAMENTO
- ▨ ZONA INDUSTRIAL E DE ARMAZENAGEM
- ▨ ÁREAS DE SALVAGUARDA ESTRITA
- ▨ ÁREA NÃO URBANA
- ▨ ÁREAS URBANAS OCUPADAS

Planta de Ordenamento do Território

LEGENDA:  
Limite da área de estudo

Pedro Neves, 18376  
ZONA RIBERINHA DE EXPANSÃO DA TROFA: PROJECTO URBANO  
Co-04  
Planta de Ordenamento do Território

DESEBATAÇÃO DE M.A. | Universidade do Porto | 2009/2010  
Dept. Eng. Civil e Arquitectura  
ESCALA: 1/10 000 | 21 de Agosto de 2009 | 9.1



Integração da Área de Estudo na Planta Topográfica (PDM)

LEGENDA:  
Limite da área de estudo

Pedro Neves, 18376  
ZONA RIBERINHA DE EXPANSÃO DA TROFA: PROJECTO URBANO  
Co-04  
Integração da Área de Estudo na Planta Topográfica (PDM)

DESEBATAÇÃO DE M.A. | Universidade do Porto | 2009/2010  
Dept. Eng. Civil e Arquitectura  
ESCALA: 1/10000 | 21 de Agosto de 2009 | 10.1