




Alçado poente

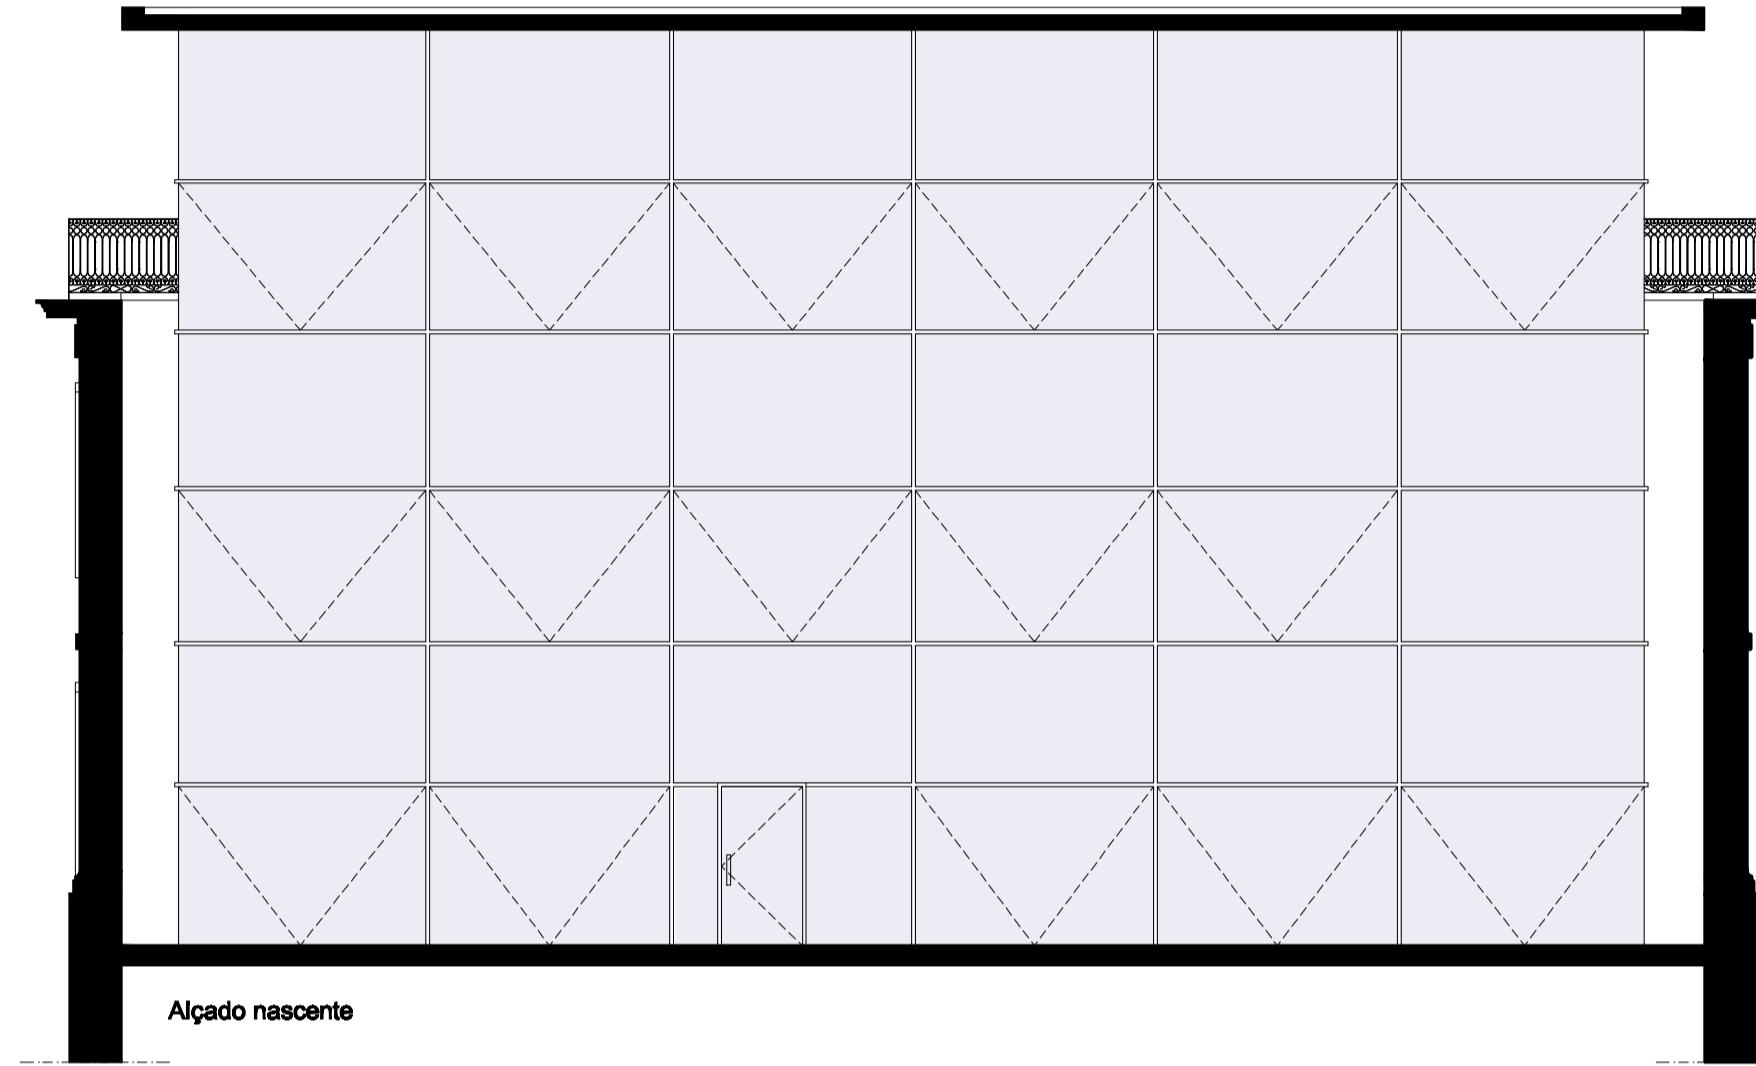

Alçado nascente

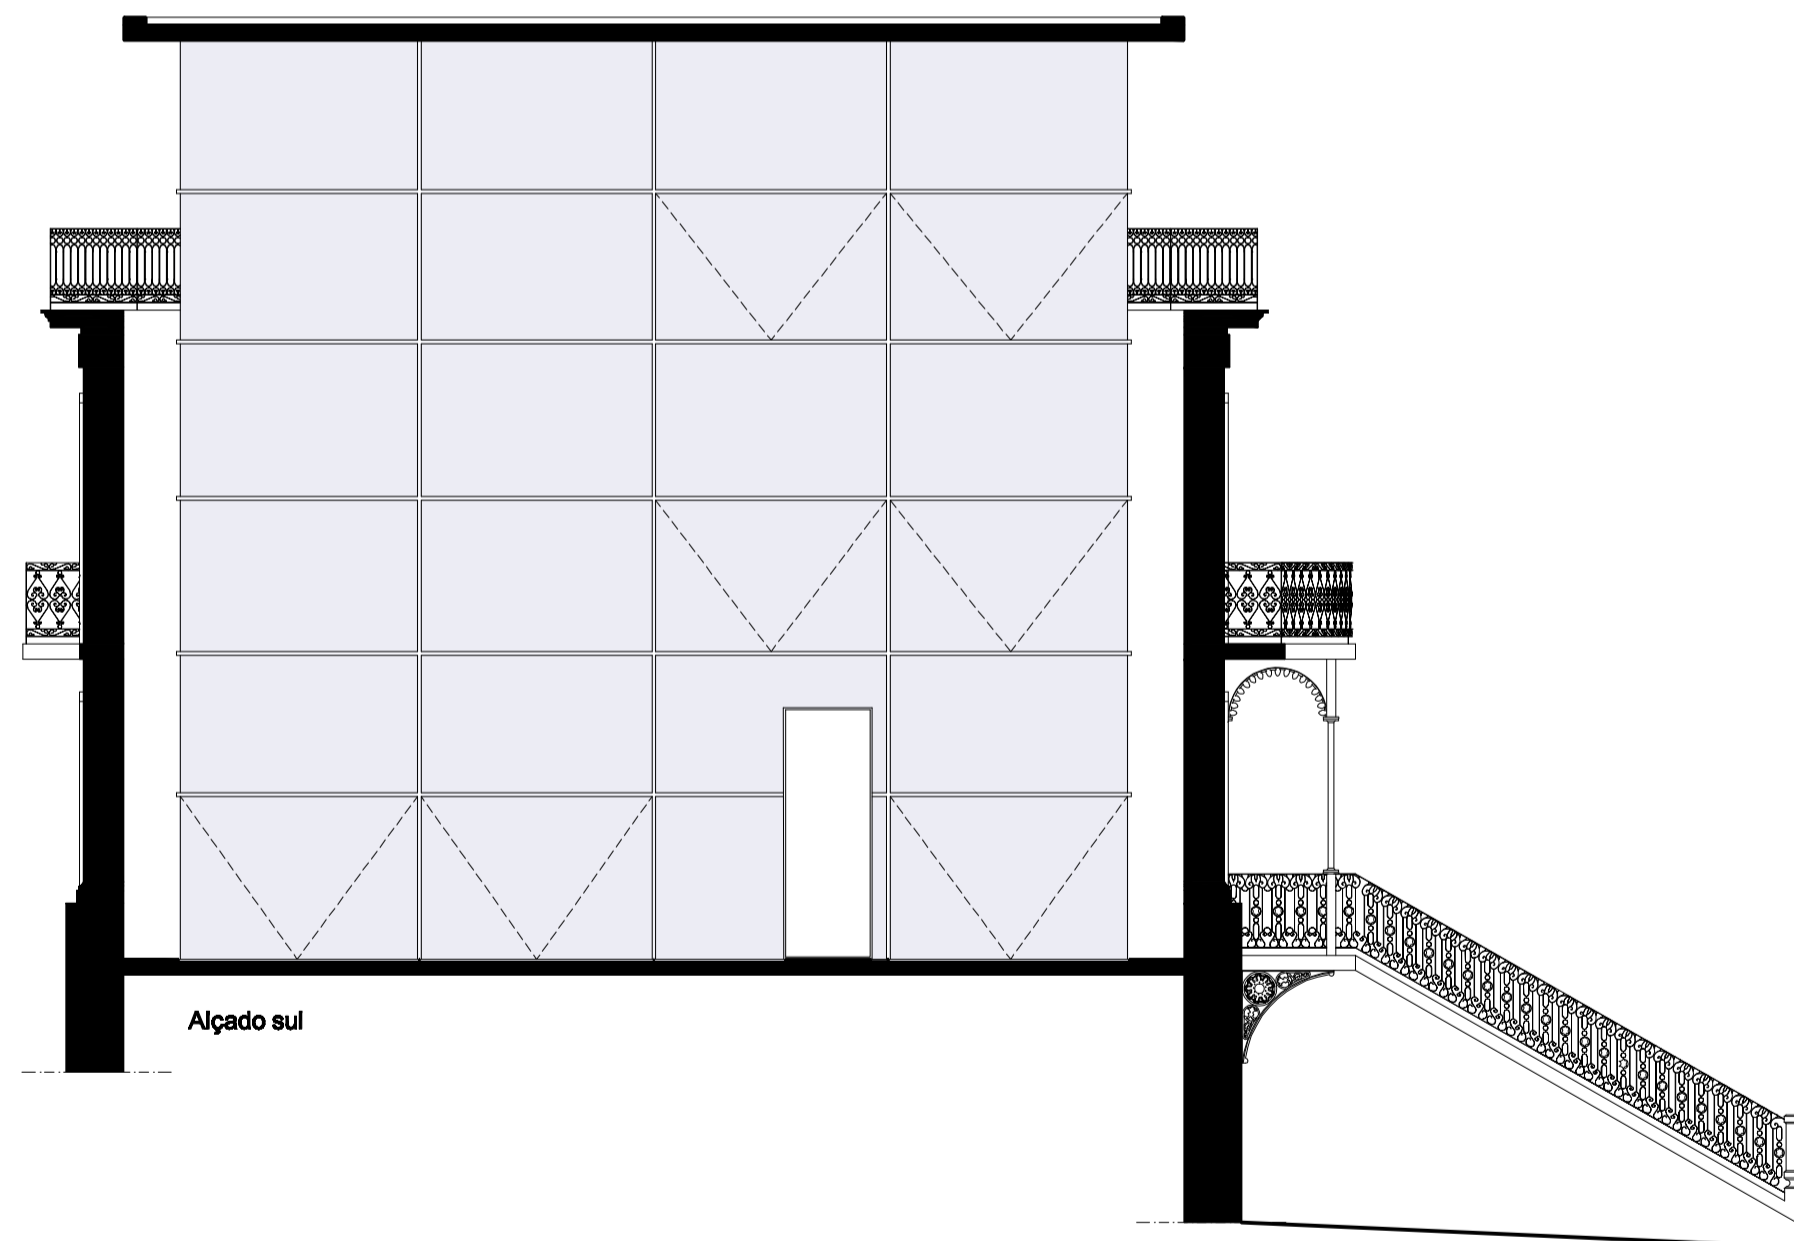

Alçado sul

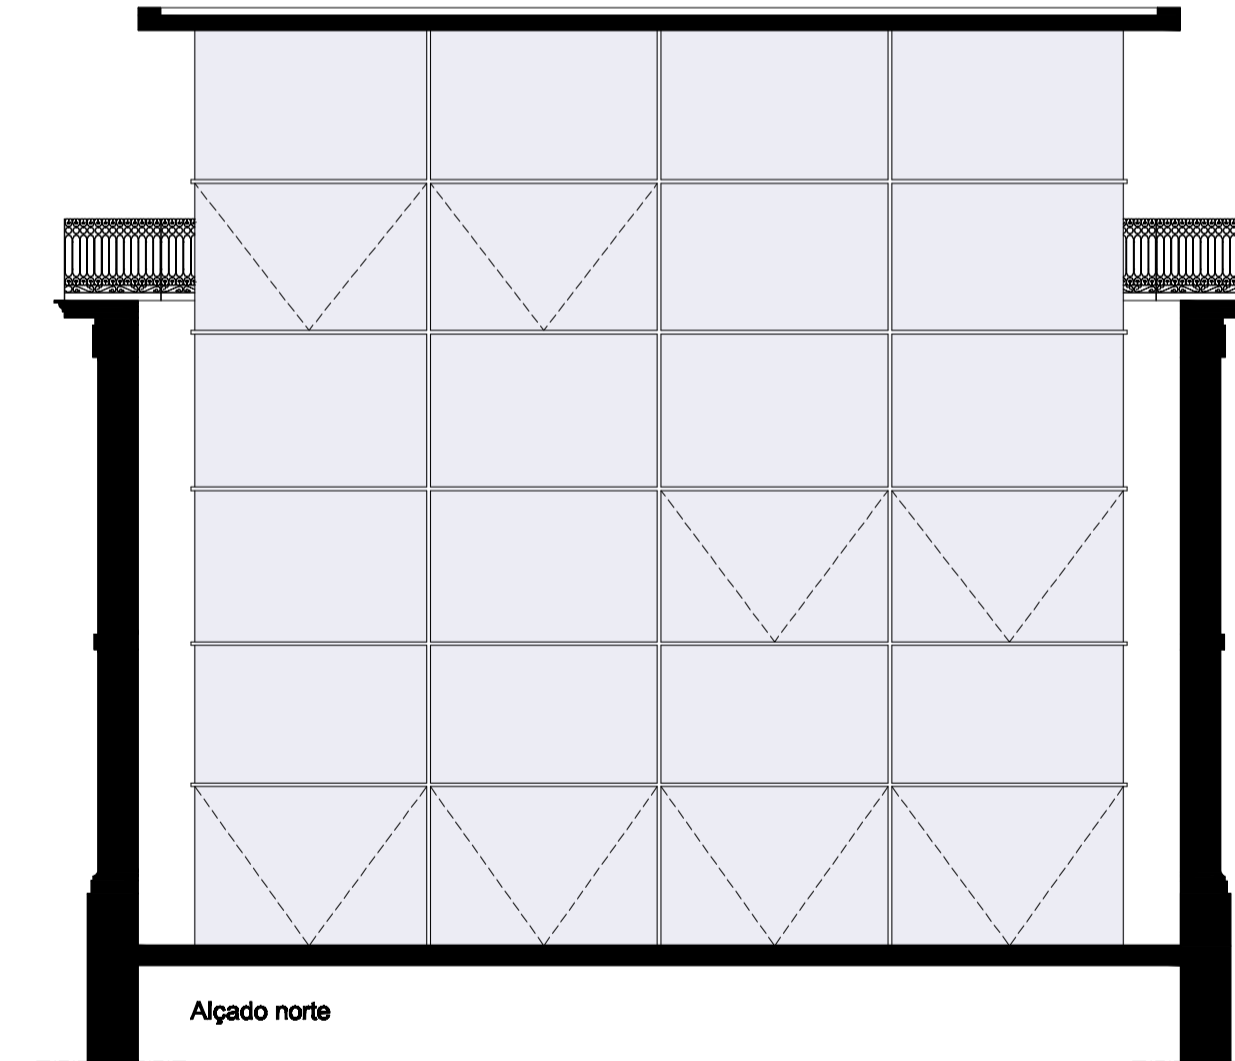

Alçado norte

	Projecto:	REMODELAÇÃO/REABILITAÇÃO DO PALACETE CONDE DA COVILHÁ E SUA ADAPTAÇÃO A BIBLIOTECA MUNICIPAL	
	Designação:	Esquema de abertura de vãos	Desenho: 13
	Instituição:	Universidade da Beira Interior	Departamento: DECA-ARQUITECTURA
	Aluno:	Filipe G. Pina-Nº18443	Professor: Prof. Dr. José Barros Gomes
			Data: Julho, 2008