P.INT.	DESCRIÇÃO	PORTA DE BATENTE DE 1 FOLHA COM ABERTURA PARA A ESQUERDA
	FUNCIONAMENTO	PORTA COM DOBRADIÇA DE EIXO MÓVEL

AROS E CAIXILHOS		
MATERIAIS PRINCIPAIS	PRÉ-AROS E AROS	ESTRUTURA EM CONTRAPLACADO OU "MDF"
	ALMOFADAS E FOLHAS	ESTRUTURA EM RÉGUAS DE MADEIRA COM INTERIOR ALVEOLAR TIPO "HONEYCOMB"
	GUARNIÇÕES EXT.	GUARNIÇÃO REGULÁVEL EM MADEIRA
	GUARNIÇÕES INT.	GUARNIÇÃO REGULÁVEL EM MADEIRA
ACABAMENTOS	PRÉ-AROS E AROS	ESQUEMA DE PINTURAS SOBRE MADEIRAS DEFINIDO EM C.E.
	ALMOFADAS E FOLHAS	LACADO A BRANCO MATE, PINTURA À PISTOLA, COR RAL 9010
FERRAGENS E ACESSÓRIOS	DOBRADIÇAS	DOBRADIÇA JMF EM AÇO INOXIDÁVEL AUSTENÍTICO, "BN.05.019.7LR."
	FECHO/FECHADURAS	FECHADURA DE PASSAGEM "JMF" REF. 797
	PUXADORES	PUXADOR JMF, (COM ROSETA) REF. BN.50.003 ONE

OBSERVAÇÕES	DIMENSÕES	810X2370mm
	ACABAMENTOS	LACADO, PINTURA À PISTOLA
	FERRAGENS E ACESSÓRIOS	AÇO INOX BORRACHA DE CALAFETAÇÃO
	QUANTIDADES	1 UNIDADE

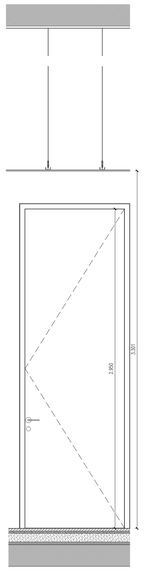

ALÇADO EXTERIOR, ESC: 1.20

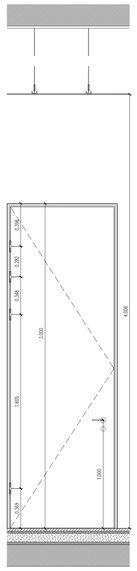

ALÇADO INTERIOR, ESC: 1.20

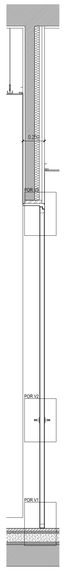

CORTE A, ESC: 1.20

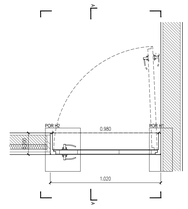

PLANTA ESC. 1.20

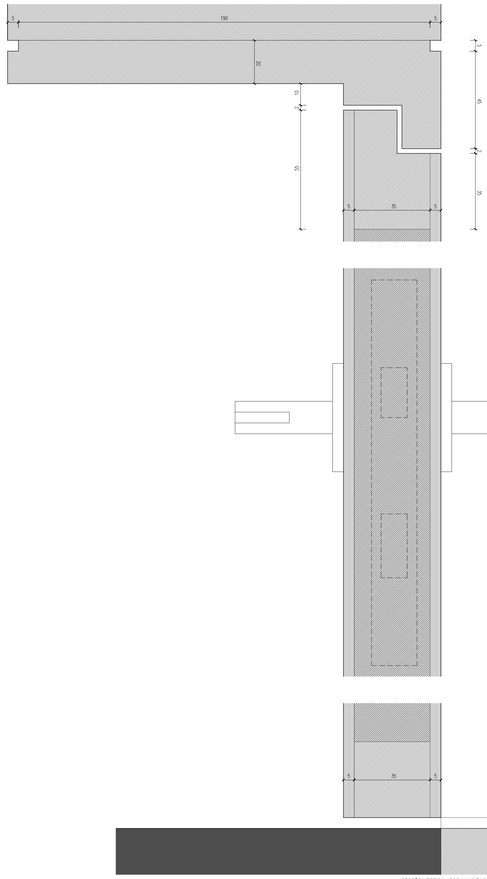

SECÇÃO VERTICAL, POR V1,V2 E V3, ESC: 1.1

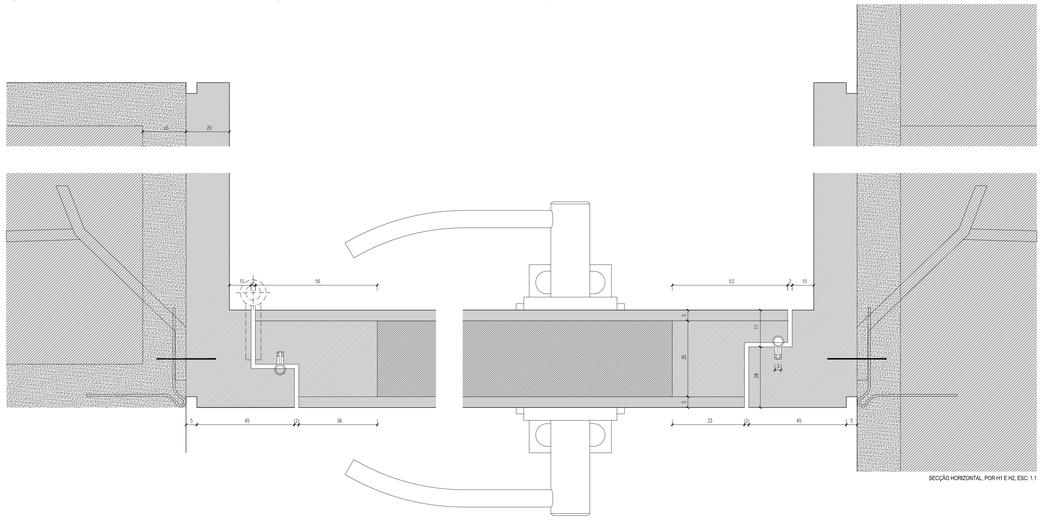

SECÇÃO HORIZONTAL, POR H1 E H2, ESC: 1.1

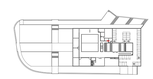

MATERIAIS:

BETÃO	GESSO CARTONADO	VIDRO
REBOCO	REGULARIZAÇÃO	ISOLAMENTO TÉRMICO
PEDRA	ENCHIMENTO	IMPERMEABILIZAÇÃO
MADEIRA	TERRA	

CENTRO COMUNITÁRIO E INTERPRETATIVO DE MARVILA | O TERRAÇO DA COMUNIDADE

UNIVERSIDADE DA BEIRA INTERIOR | MESTRADO INTEGRADO EM ARQUITECTURA
PROF. DOUTOR JORGE HUMBERTO CANASTRA MARUM

MARVILA - LISBOA

FASE: PROJECTO DE EXECUÇÃO - DESENHOS CONSTRUTIVOS

TÍTULO: PORMENOR DA PORTA

ESCALA: 1:20

DATA: JUNHO 2019

AUTORA: JESSICA DUARTE
N. 30074