Piso 1

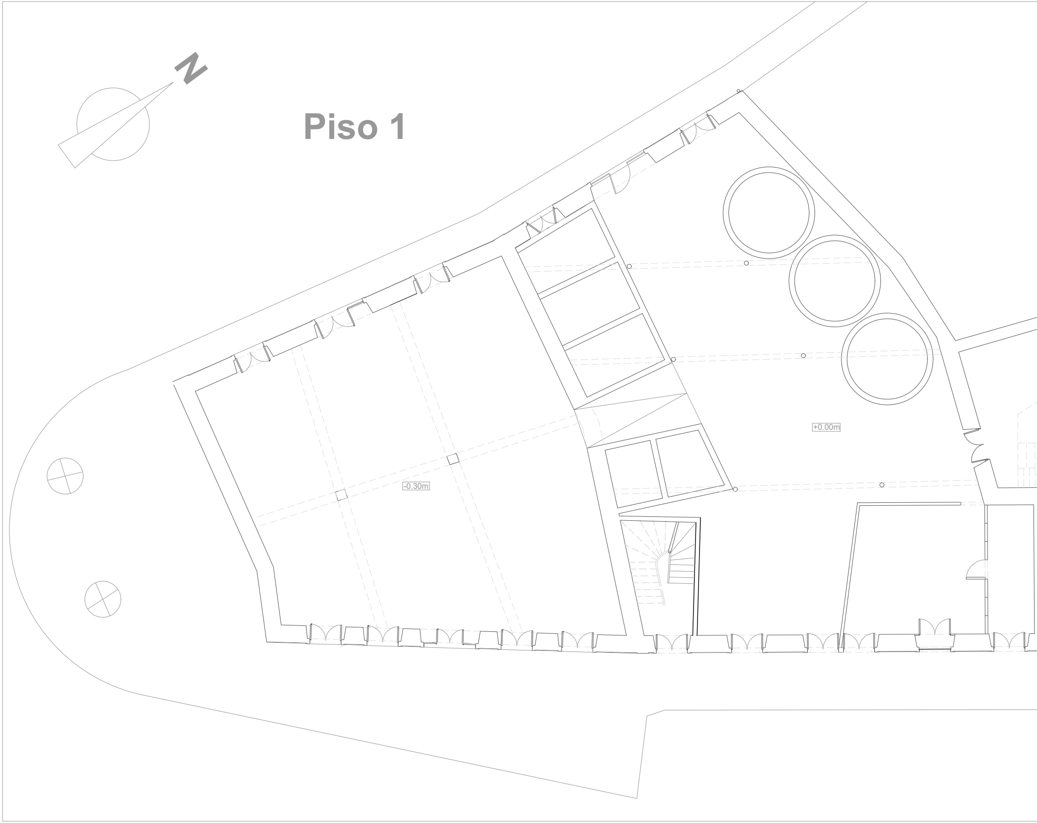

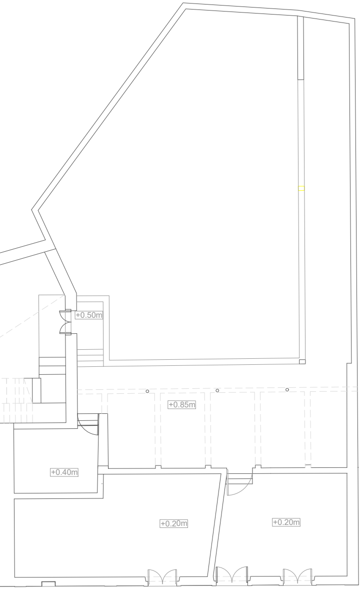
+0.50m
+0.85m
+0.40m
+0.20m
+0.20m

Piso 2

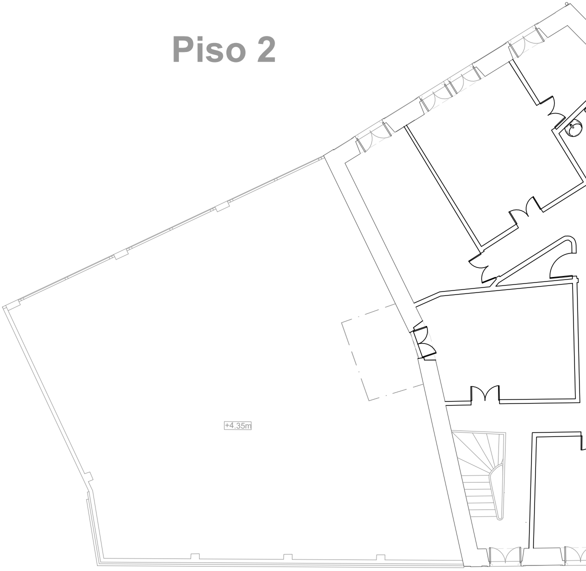

Piso 3

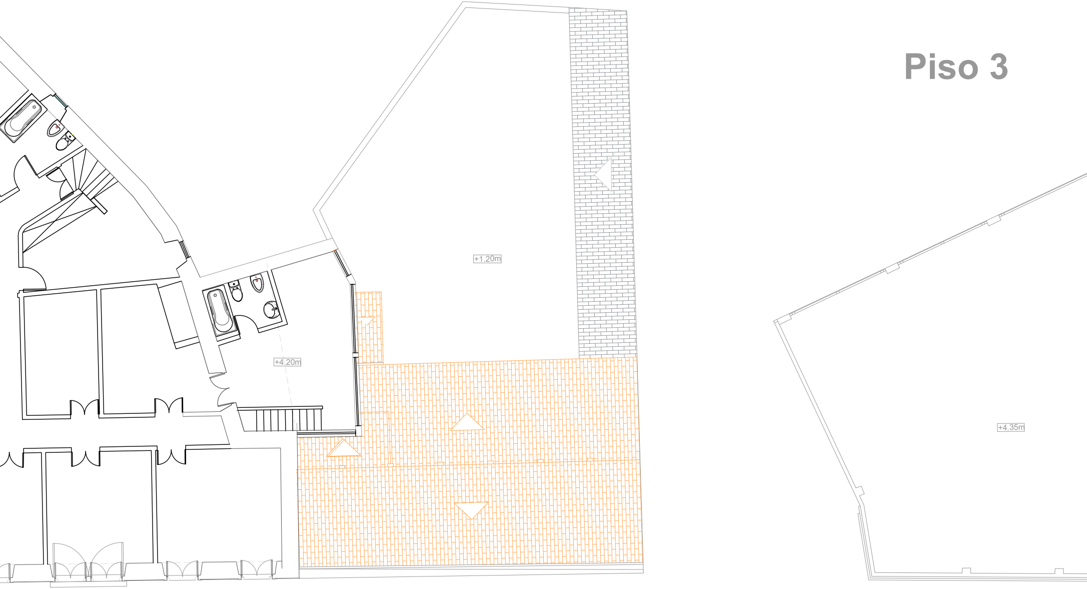
+1.20m
+4.20m
+4.35m

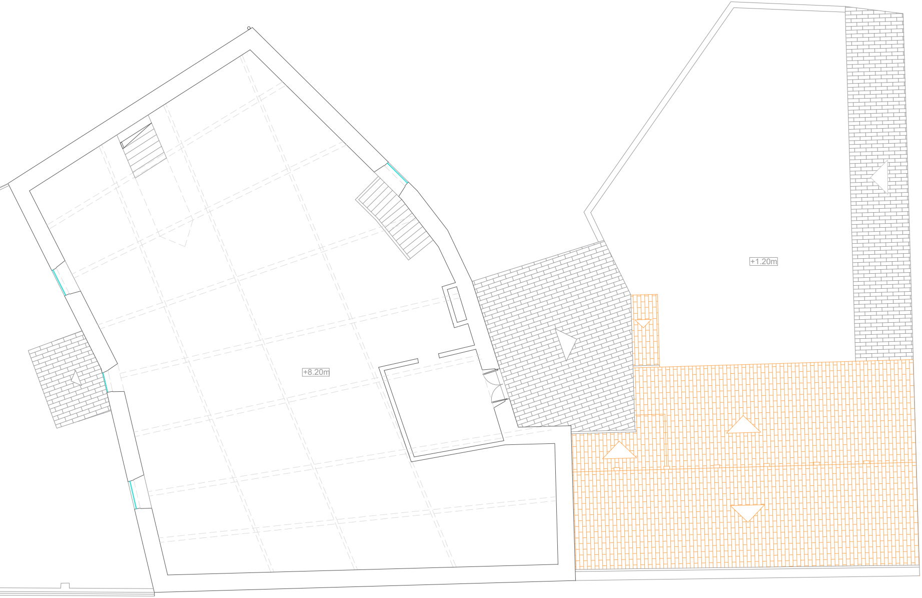

Cobertura

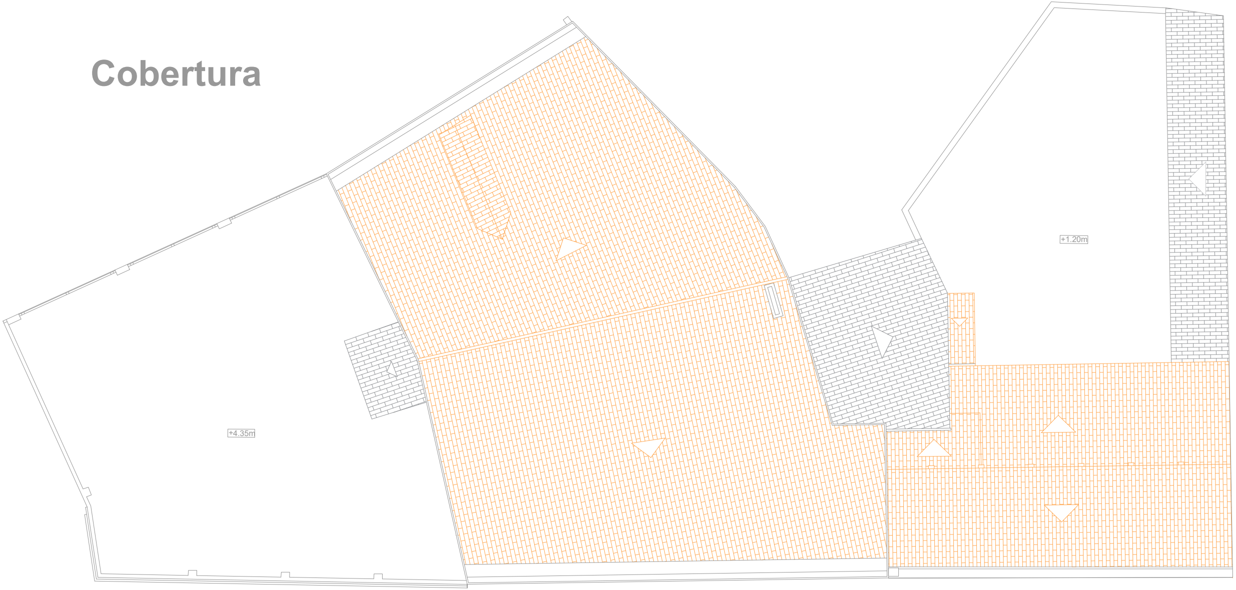

UNIVERSIDADE
BEIRA INTERIOR

Dissertação para obtenção do grau de Mestre em Arquitectura
Aluno: Gonçalo Silva Salvador - 31169
Orientador: Prof. Doutor Miguel João Mendes de Amaral Santiago Fernandes

Reabilitação e Adaptação na Travessa da Cascalheira -Tomar
Escala: 1/100
Data: Junho 2020
Arquitectura
Plantas (existente)

3