






Planta piso térreo

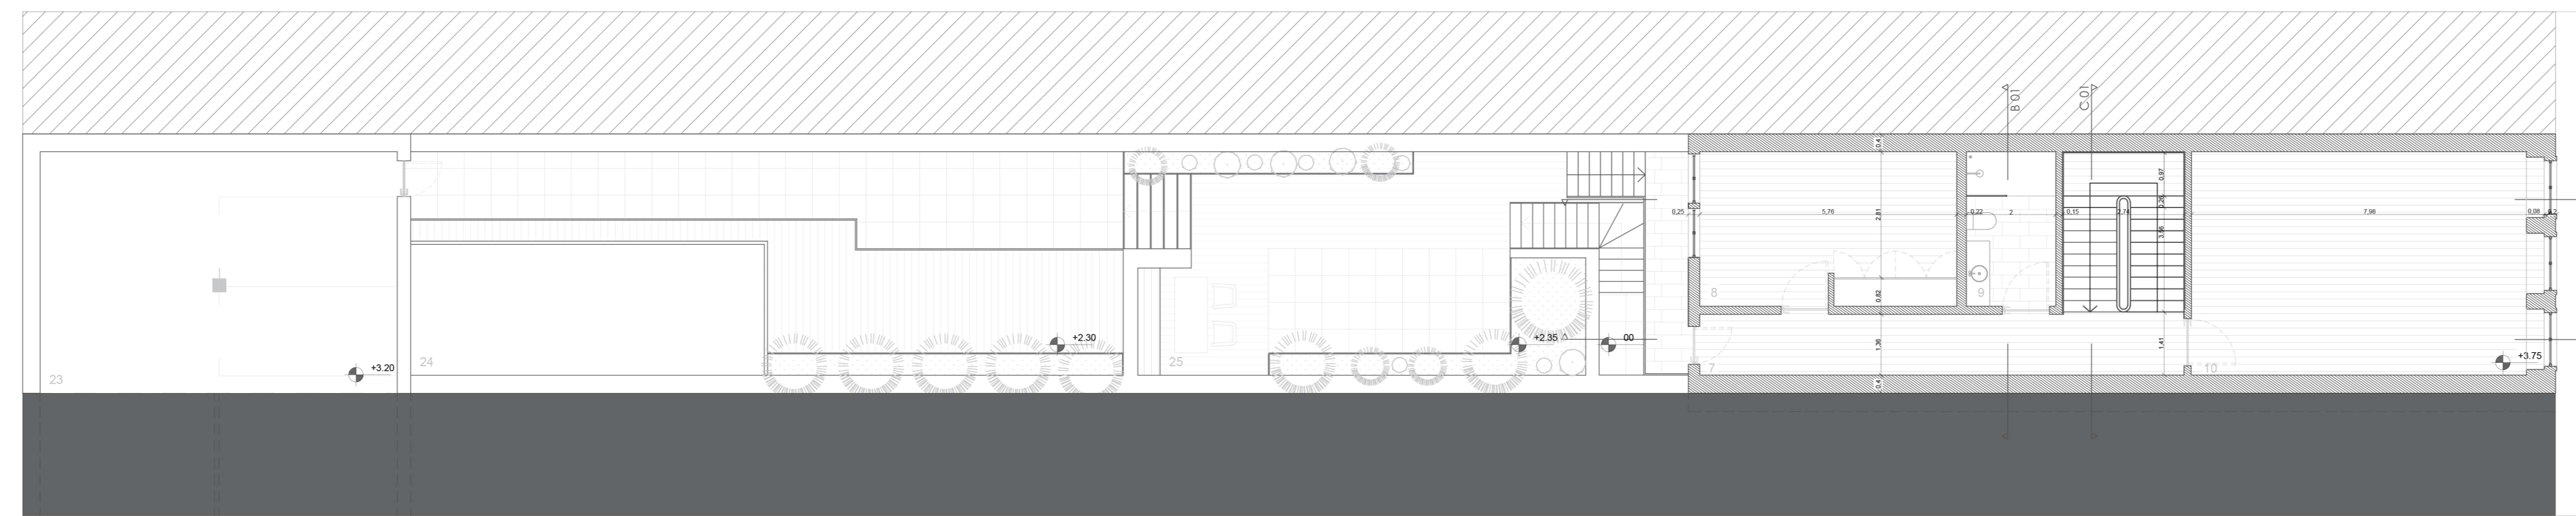


Planta piso 1

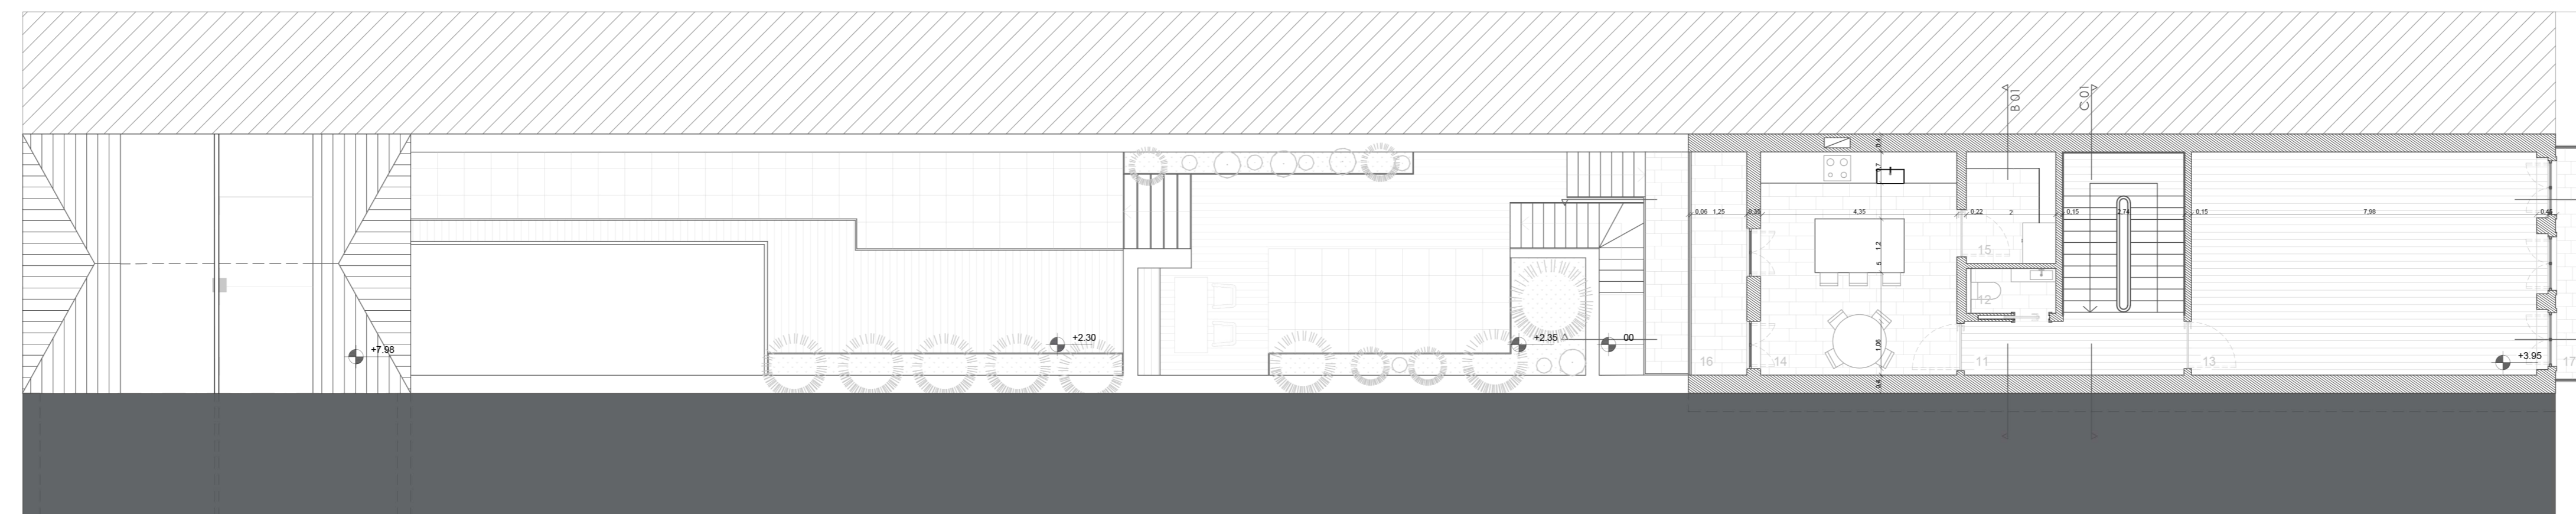

Planta piso 2

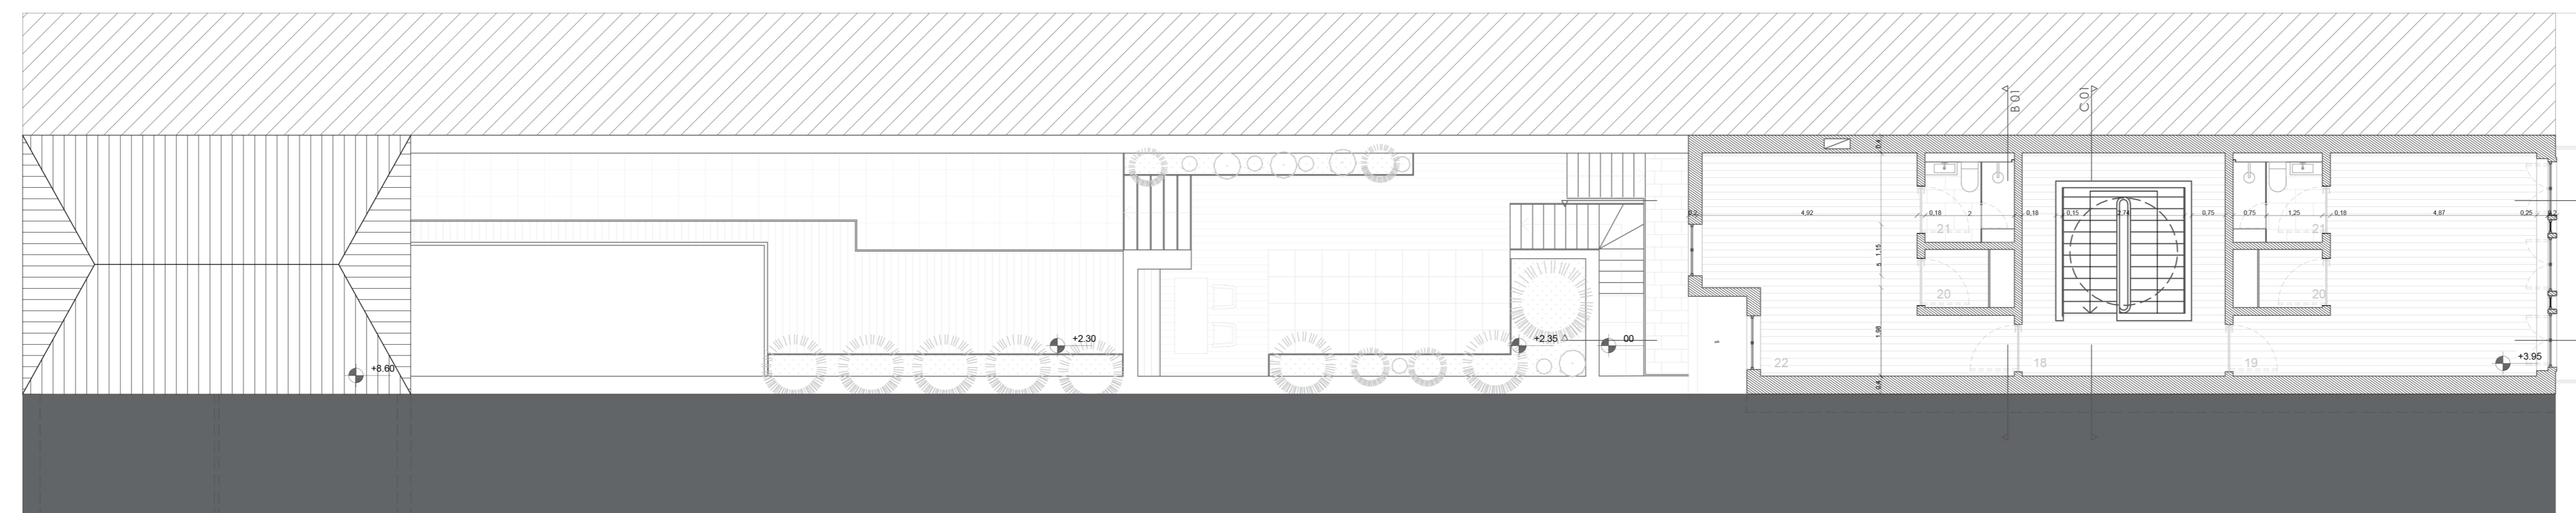

Planta piso 3

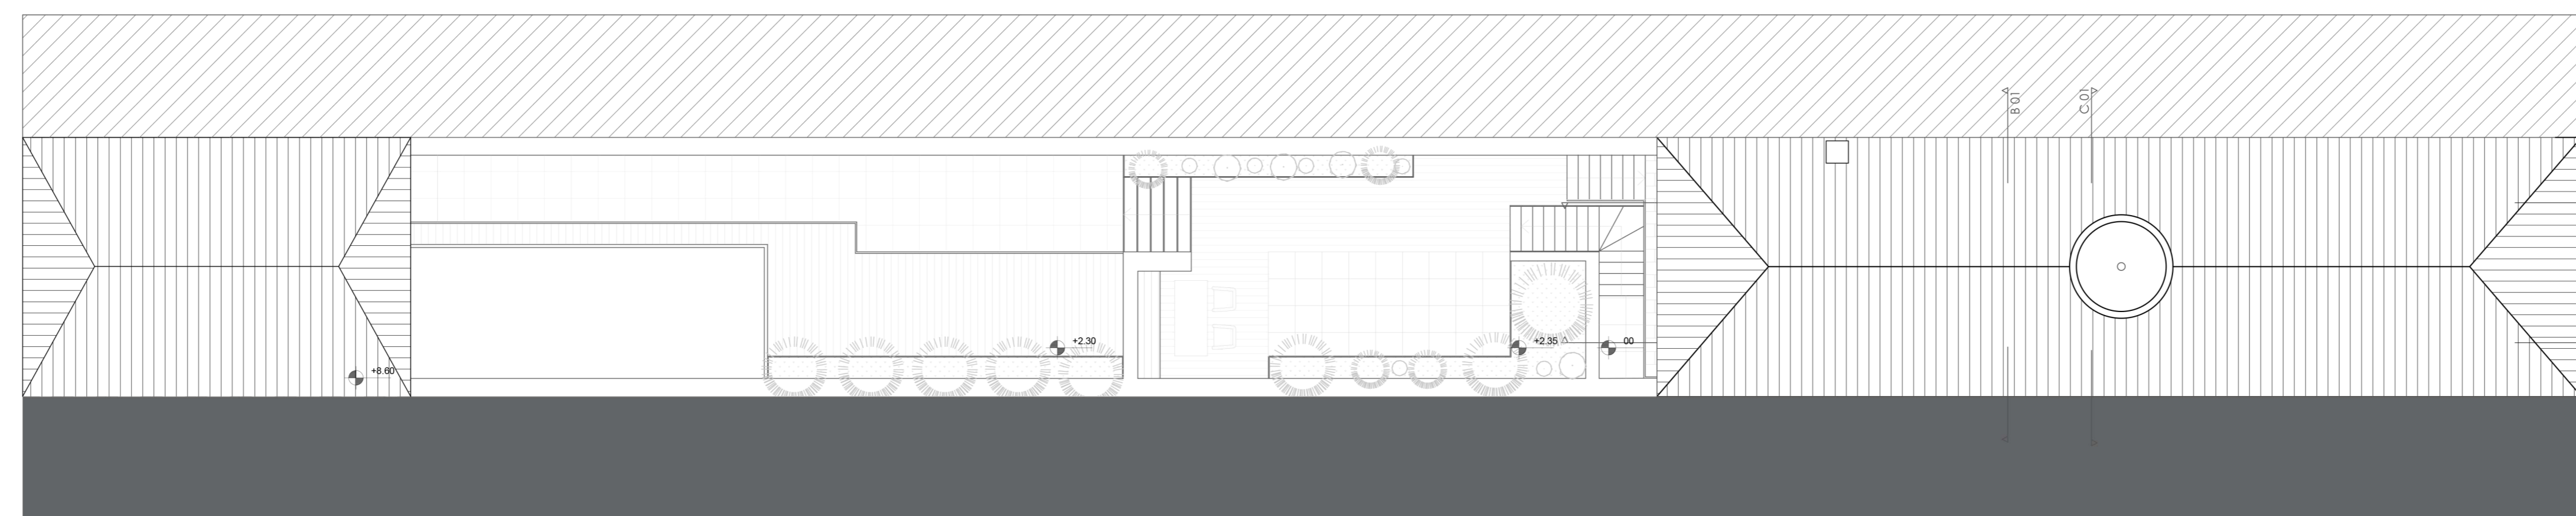

Planta cobertura

Legenda de áreas:

- [1] - Quarto (13m<sup>2</sup>)
- [2] - Instalação Sanitária (6m<sup>2</sup>)
- [3] - Lavandaria (3m<sup>2</sup>)
- [4] - Escritório (25m<sup>2</sup>)
- [5] - Circulação (13m<sup>2</sup>)
- [6] - Casa das máquinas (3m<sup>2</sup>)
- [7] - Circulação (27m<sup>2</sup>)
- [8] - Quarto (20m<sup>2</sup>)
- [9] - Instalação Sanitária (7m<sup>2</sup>)
- [10] - Sala (40m<sup>2</sup>)
- [11] - Circulação (16m<sup>2</sup>)
- [12] - Instalação Sanitária (2m<sup>2</sup>)
- [13] - Sala (40m<sup>2</sup>)
- [14] - Cozinha (22m<sup>2</sup>)
- [15] - Despensa (5m<sup>2</sup>)
- [16] - Varanda (6m<sup>2</sup>)
- [17] - Varanda (5m<sup>2</sup>)
- [18] - Circulação (22m<sup>2</sup>)
- [19] - Suite 1 (27m<sup>2</sup>)
- [20] - Closet (5m<sup>2</sup>)
- [21] - Instalação Sanitária (4m<sup>2</sup>)
- [22] - Suite 2 (23m<sup>2</sup>)
- [23] - Garagem (43m<sup>2</sup>)
- [24] - Piscina (23m<sup>2</sup>)
- [25] - Zona exterior (104m<sup>2</sup>)

Legenda materiais:

- CERAMICA
- MADEIRA
- PAREDE DE ALVERNARIA
- PAREDE GESSO CARTONADO
- PAREDE BETÃO ARMADO
- TELHA MARSELHA
- SOLO
- RELVA

Dissertação para a Obtenção de Grau de Mestre em Arquitetura  
Universidade da Beira Interior

Preservação de Memórias: Reabilitar no Porto, Bonfim.

**Contém** Proposta, plantas edifício 305B

**Discente** Tatiana Nogueira Freire

**Docentes** Professor Doutor Miguel João Mendes do Amaral Santiago Fernandes  
Professor Doutor João Carlos Gonçalves Lantimha

Data setembro 2020 Escala 1/100

Desenho  
nº  
26