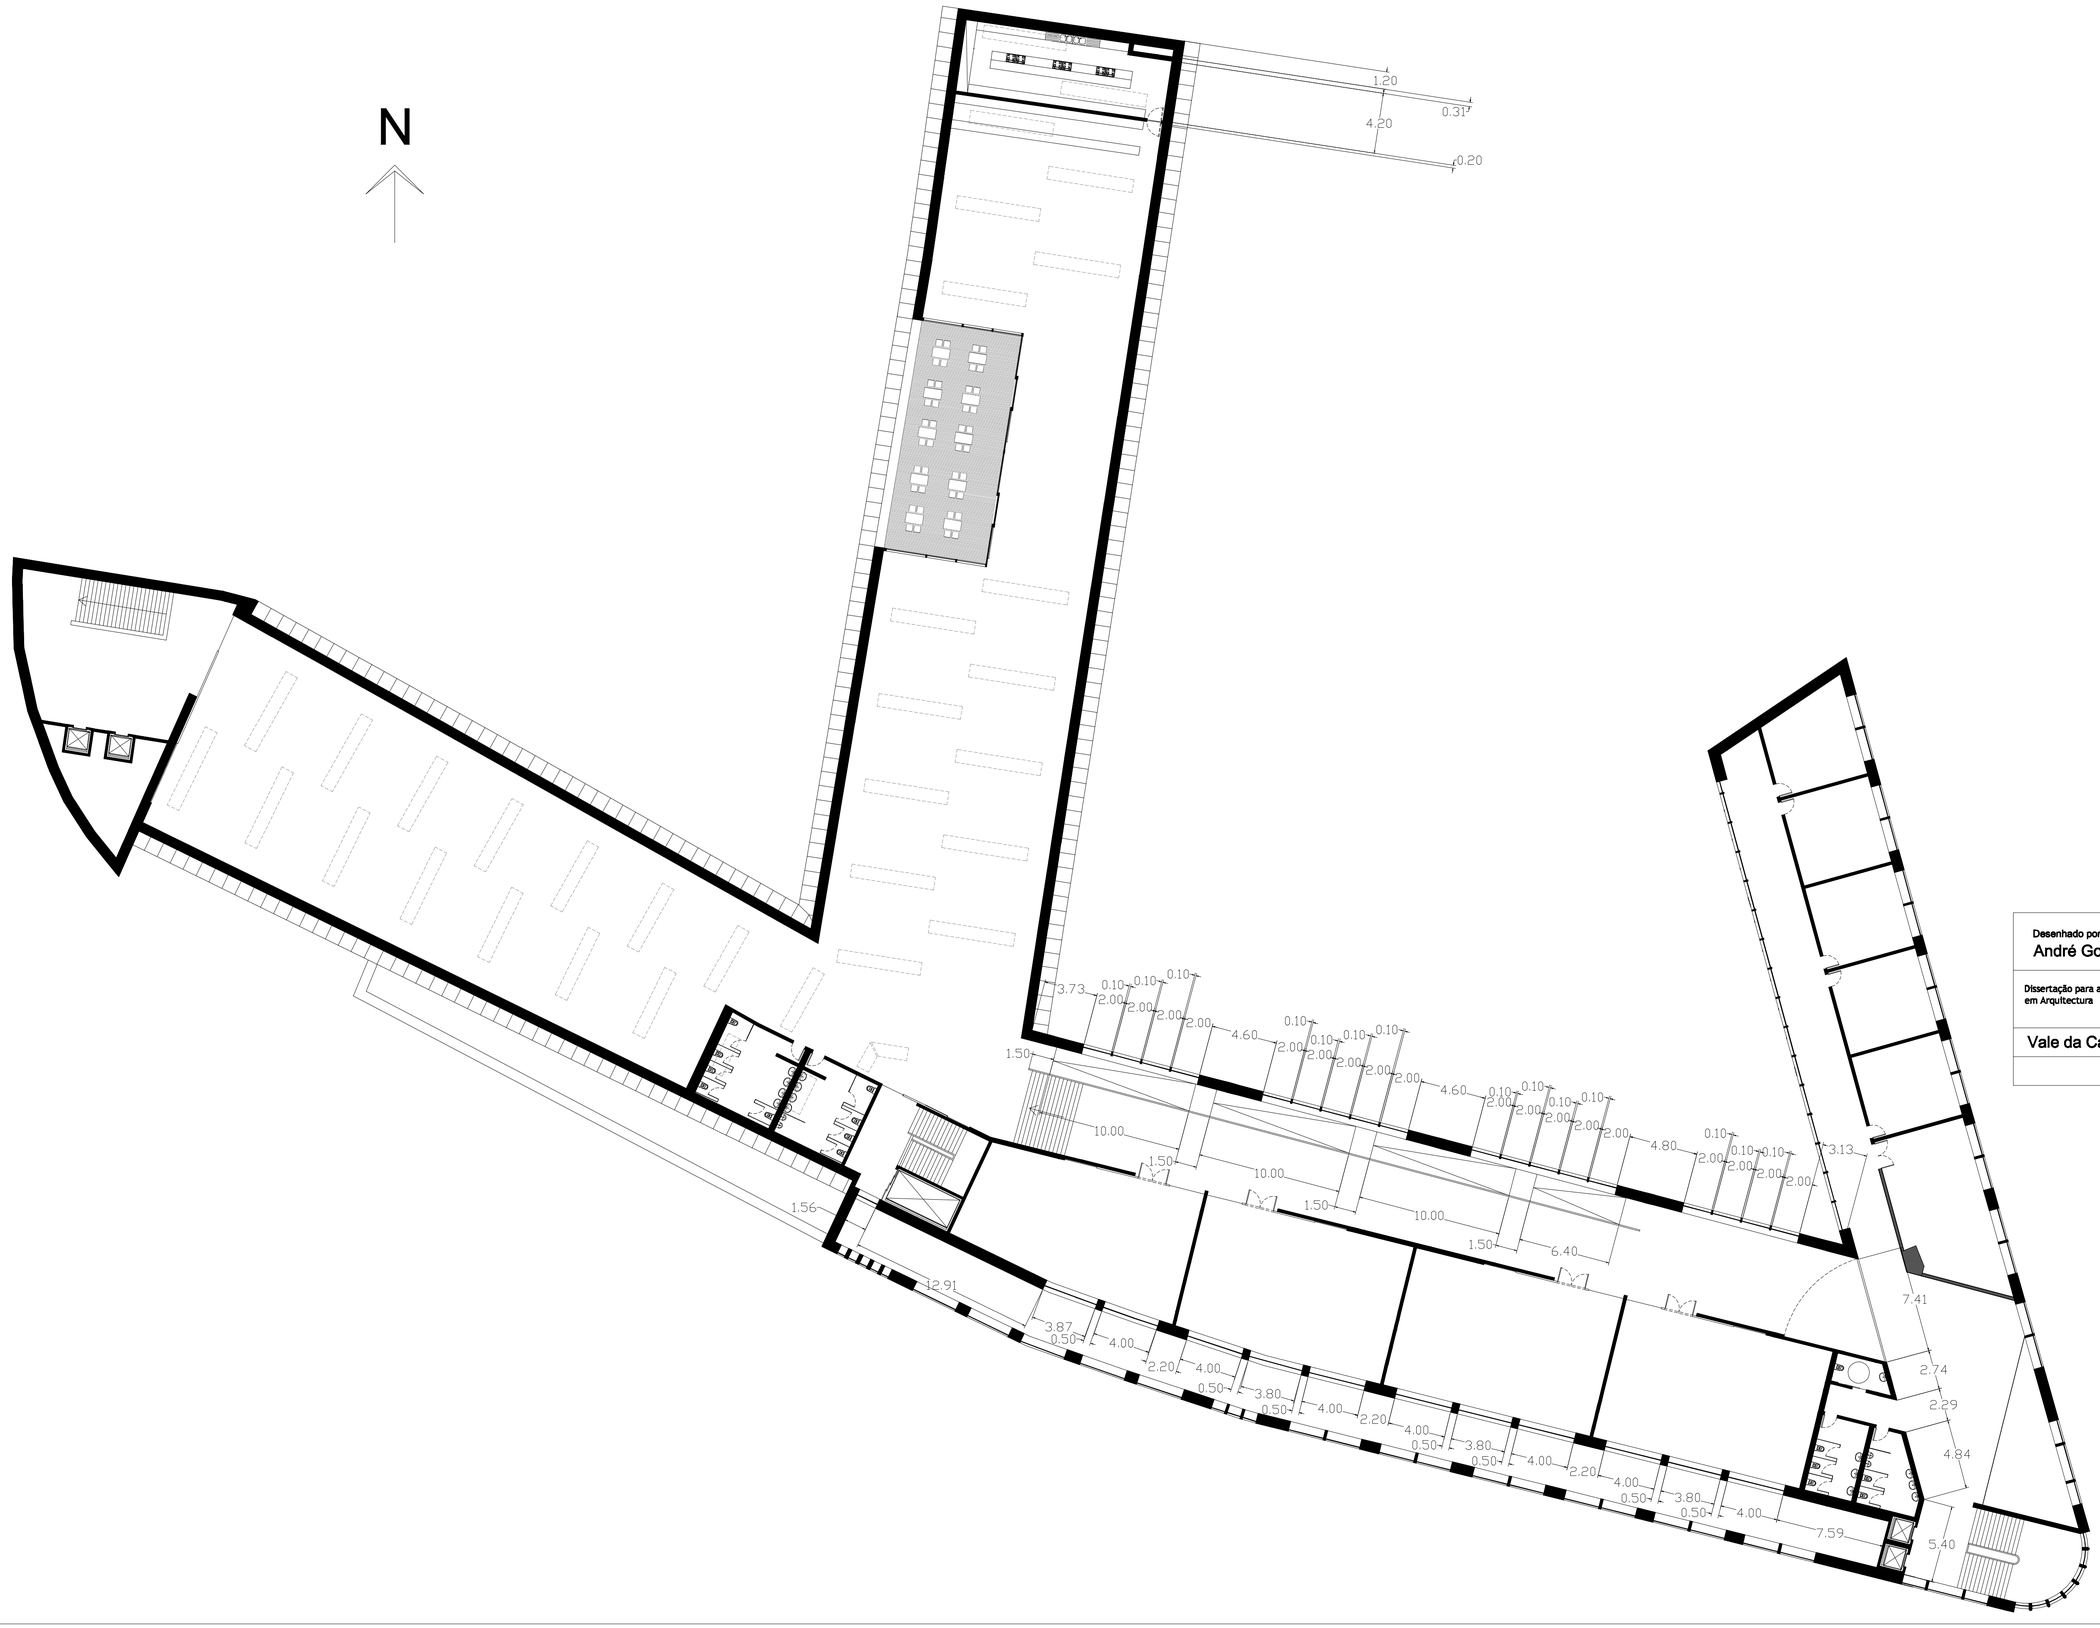

Desenhado por : André Gomes Nº 20731	FEV 2011
Dissertação para a obtenção do Grau de Mestre em Arquitectura	1/200
Vale da Carpinteira, Covilhã	20
Planta Piso 1	