




Planta do módulo Bloco Operatório - escala 1:50

**A**



Pavimento mosaico cerâmico

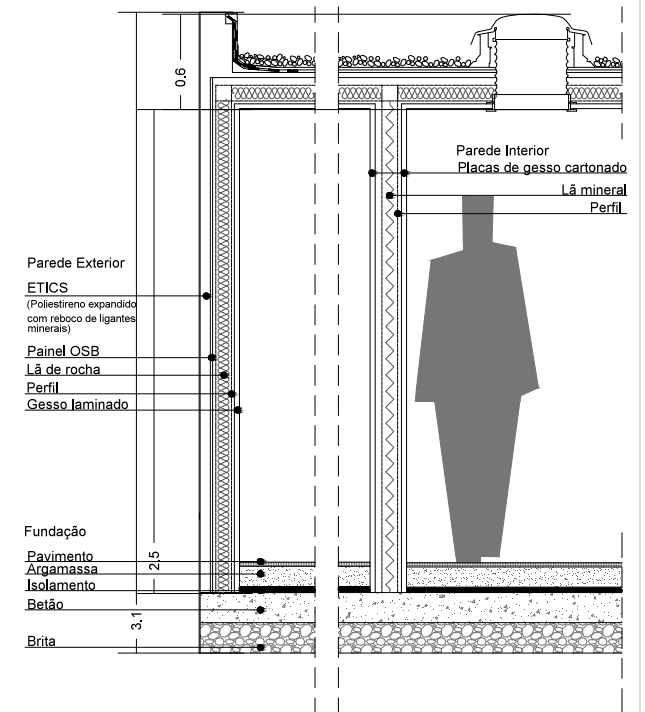

Corte Fachada CC' - escala 1:20

**B**

A Esc. 1:50  
B Esc. 1:20

Exemplo do módulo Bloco Operatório: planta e corte fachada  
Mariana Ferreira dos Santos - nº 22935

Universidade da Beira Interior  
Dissertação para obtenção do Grau de Mestre em Arquitectura  
"Módulos Hospitalares para países em vias de desenvolvimento"