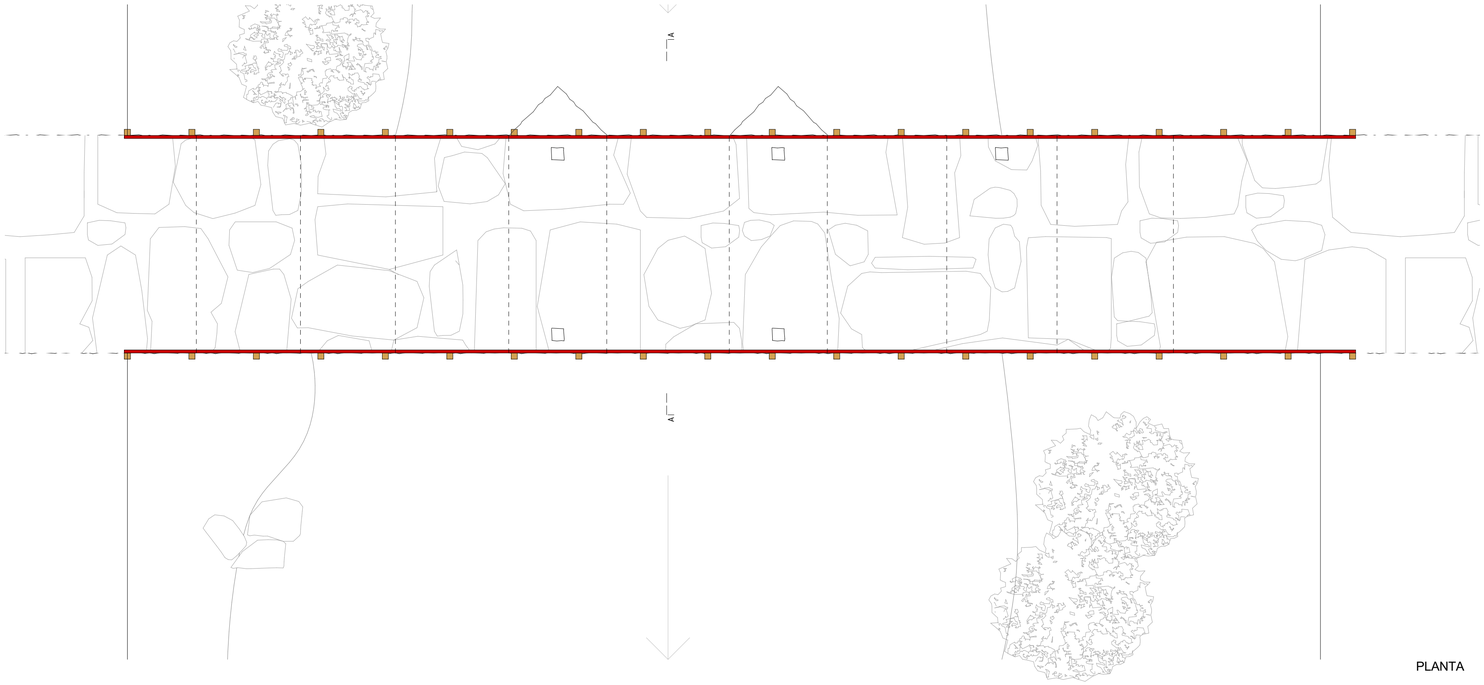

PLANTA

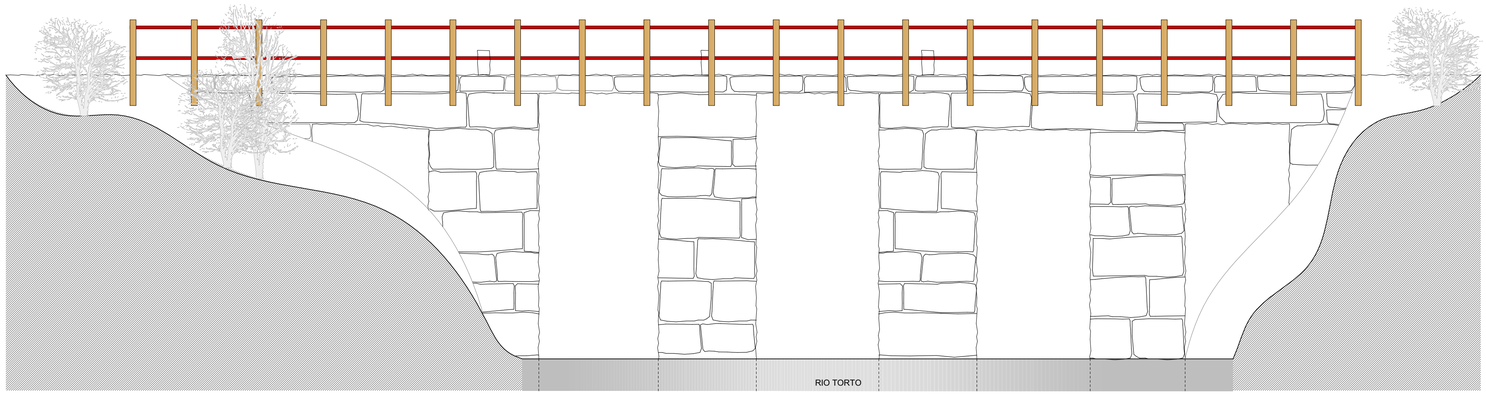

ALÇADO NORTE

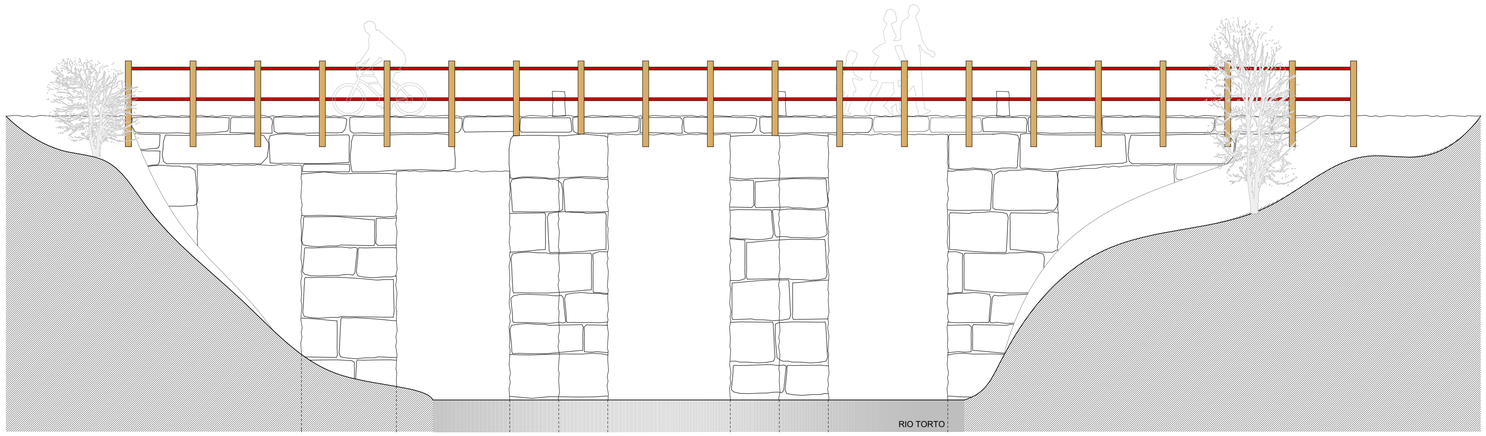

ALÇADO SUL

Representação simbólica do cereal.

Representação simbólica da água.

Conceito da proposta para a intervenção na ponte.

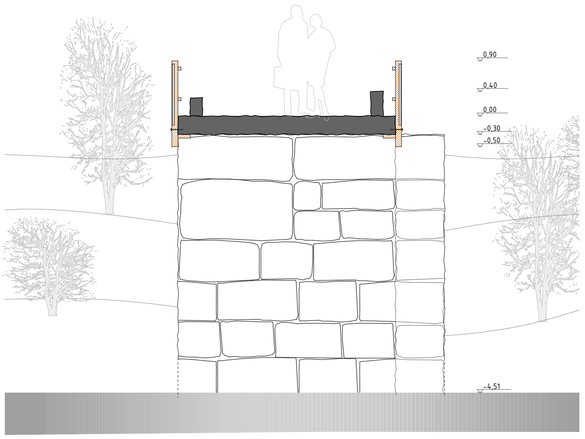

CORTE A-A

LEGENDA/NOTAS

N

0 1 2 4

COTAS E MEDIDAS EM METROS

MEDIDAS SUJEITAS A RETIFICAÇÃO EM OBRA

Designação
Ponte Proposta

Escala
1/50

Folha
7.2

Granito
Granito (Corte)
Terreno (corte)
Régua de Madeira
Corrimão de Madeira
Rio

César Miguel do Adro Tacheiro, nº 24266

"O MOINHO DO MEU AVÓ"

Reabilitação dos Moinhos Hidráulicos para Habitações de Turismo Rural, Sanfins (Valpaços)

Mestrado Integrado em Arquitectura **Universidade da Beira Interior** **Covilhã, Fevereiro de 2016**