
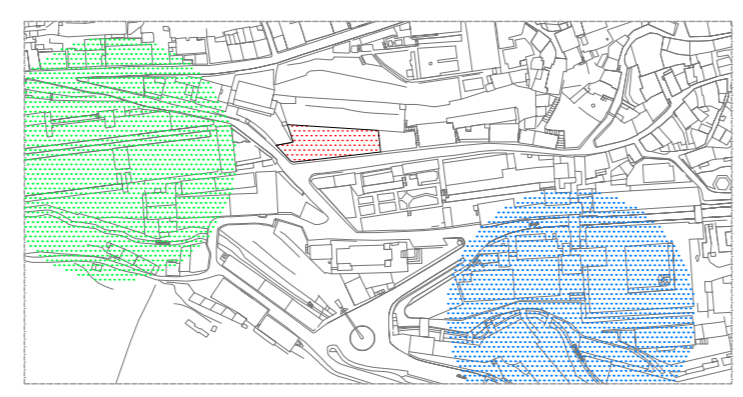




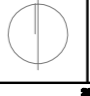
 TERRENO ADJACENTE  
 EDIFÍCIOS ADJACENTES



 EDIFÍCIO PAULO DE OLIVEIRA  
 POLO PRINCIPAL DA UBI  
 POLO DAS ENGENHARIAS

AUTÓRICO   TIAGO LOPES DE MELO Nº 17559 ORIENTADOR   MARIA CANDELA SUAREZ	
DETERMINAÇÃO DO PROBLEMA   INTERVENÇÃO NO EDIFÍCIO ATRIBUÍDO AOS 4º E 5º ANOS DO CURSO DE ARQUITECTURA NA UBI LOCALIZAÇÃO   COVILHÃ ESCALA   UNIVERSIDADE DA BEIRA INTERIOR	
DATA   JULHO 2010 ESCALA   1/500	
FOLHA   LOCALIZAÇÃO/IMPLANTAÇÃO	