


CORTE DA LAGE COM PAREDE INTERIOR

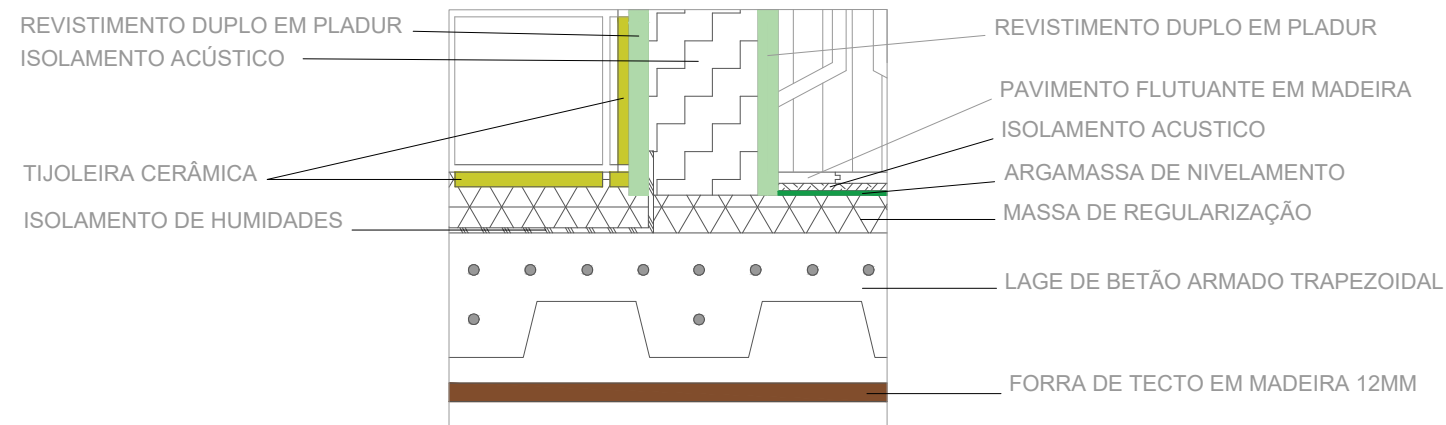

CORTE DA LAGE COM REFORÇO DOS CUMBADOUROS

