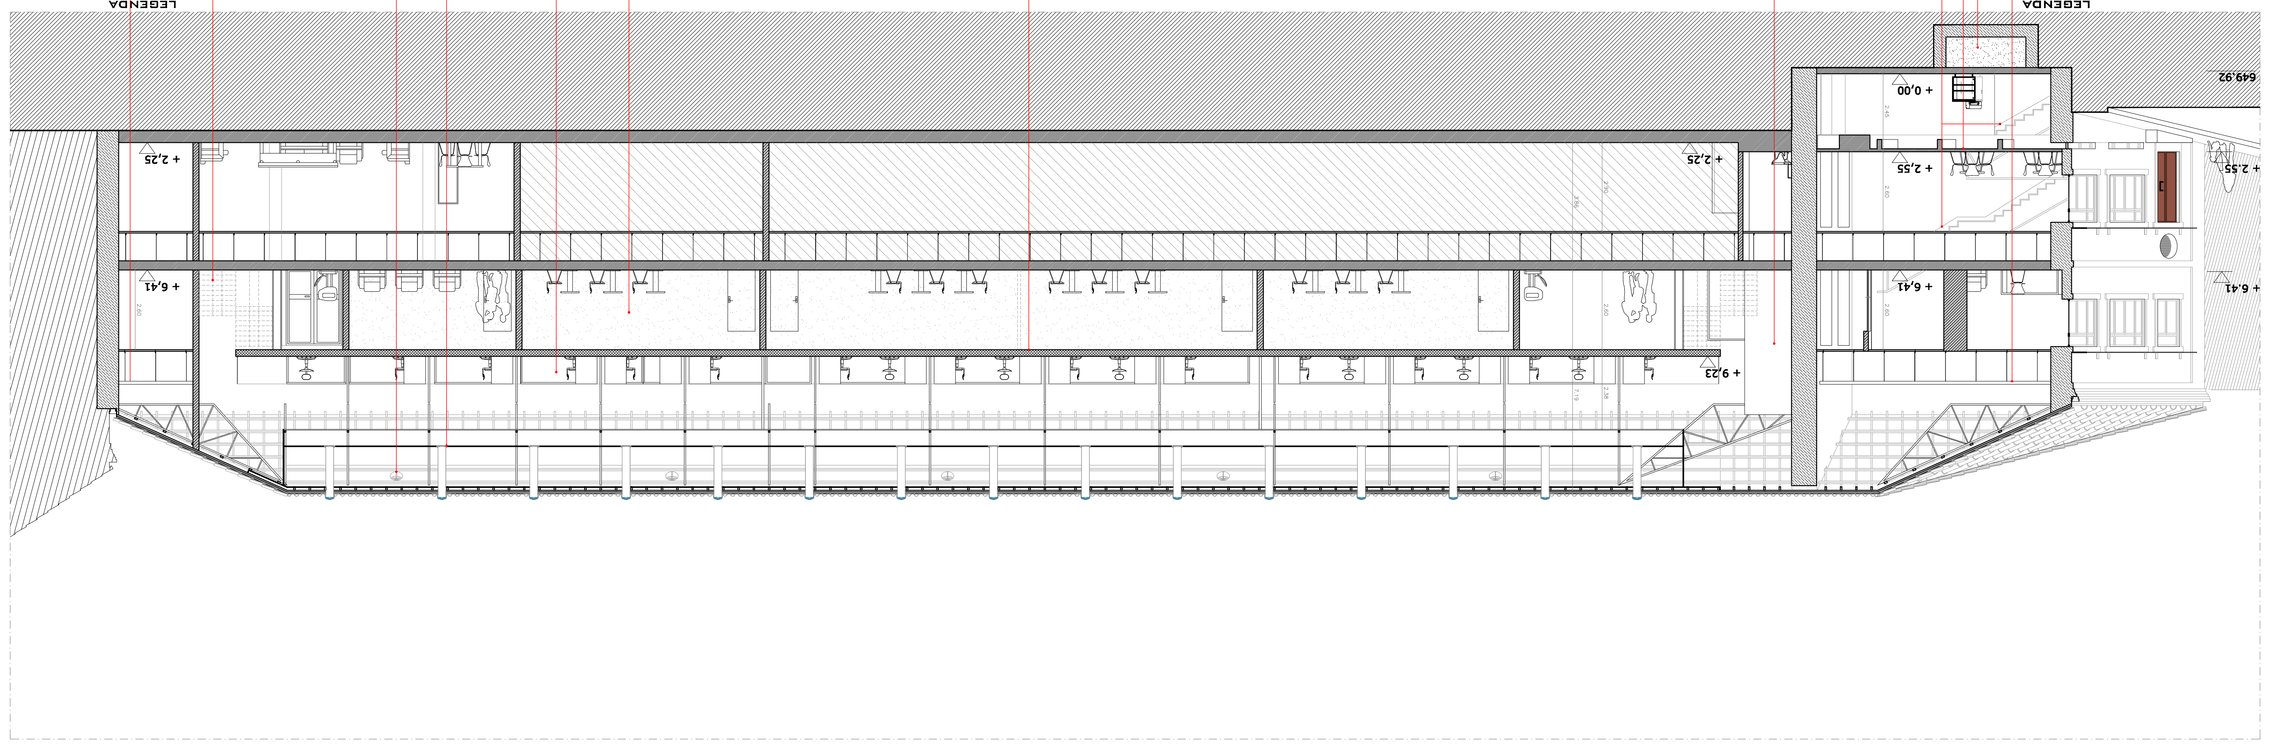

ELEVADOR HIDRÁULICO, LIGA OS PISOS 0, 1 E 2
ESCADARIA METÁLICA COM GUIADA EM AÇO INOX
RESERVATÓRIO DE ÁGUA CAPTADA DE CANAIS SUBTERRÂNEOS
ESTRUTURA METÁLICA QUE SERVE DE SUPORTE AO TECTO FALSO
PISO INTERMÉDIO (ÁREAS INDIVIDUAIS DE TRABALHO)

VIDRO FOSCO DE 2cm DE ESPESSURA
ÁREAS INDIVIDUAIS DE TRABALHO, 28 NO TOTAL
CONDUTAS ALTAMENTE REFLECTORAS DA LUZ NATURAL, 15 NO TOTAL
EXTRACTORES EÓLICOS, 5 NO TOTAL
ESCADARIA METÁLICA COM GUIADA EM AÇO INOX
ESTRUTURA METÁLICA QUE SERVE DE SUPORTE AO TECTO FALSO

LEGENDA

ÁREA NÃO ABRANGIDA POR ESTA PROPOSTA
ELEMENTOS ESTRUTURAIS (LAJES EM ESTRUTURA METÁLICA)
ELEMENTOS ESTRUTURAIS (LAJES MACIÇAS) EM BETÃO ARMADO
ELEMENTOS ESTRUTURAIS (PAREDES) EM PEDRA GRANÍTICA
PAREDES EM ALVENARIA DE TIJOLO
ELEMENTOS NÃO ESTRUTURAIS EM PLADURE
TERRA VEGETAL

ARQUITECTO: TIAGO LOPES DE ABREU Nº 17599			
COMPARTICIPANTES: MARIA CANDELA SUAREZ			
DESIGNAÇÃO DO PROJECTO: REFORÇO DO EDIFÍCIO ATRIBUÍDO AOS 4º E 5º ANOS DO CURSO DE ARQUITECTURA NA UBI	DATA: JUNHO 2010	PRANCHA: 18	
LOCALIZAÇÃO: UNIVERSIDADE DA BEIRA INTERIOR	ESCALA: 1/100		
DESIGNAÇÃO DO DESENHO: SECÇÃO CC' - PROPOSTA			