




Alçado Lateral Direito

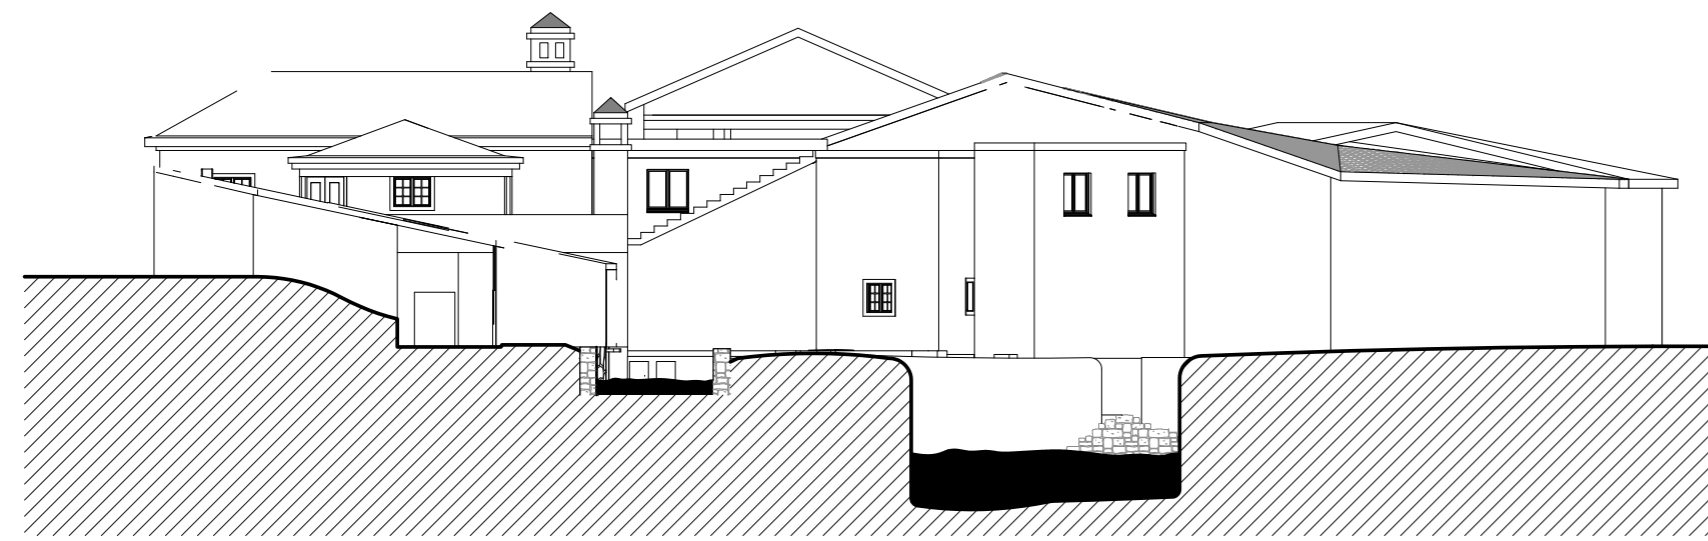


Alçado Principal

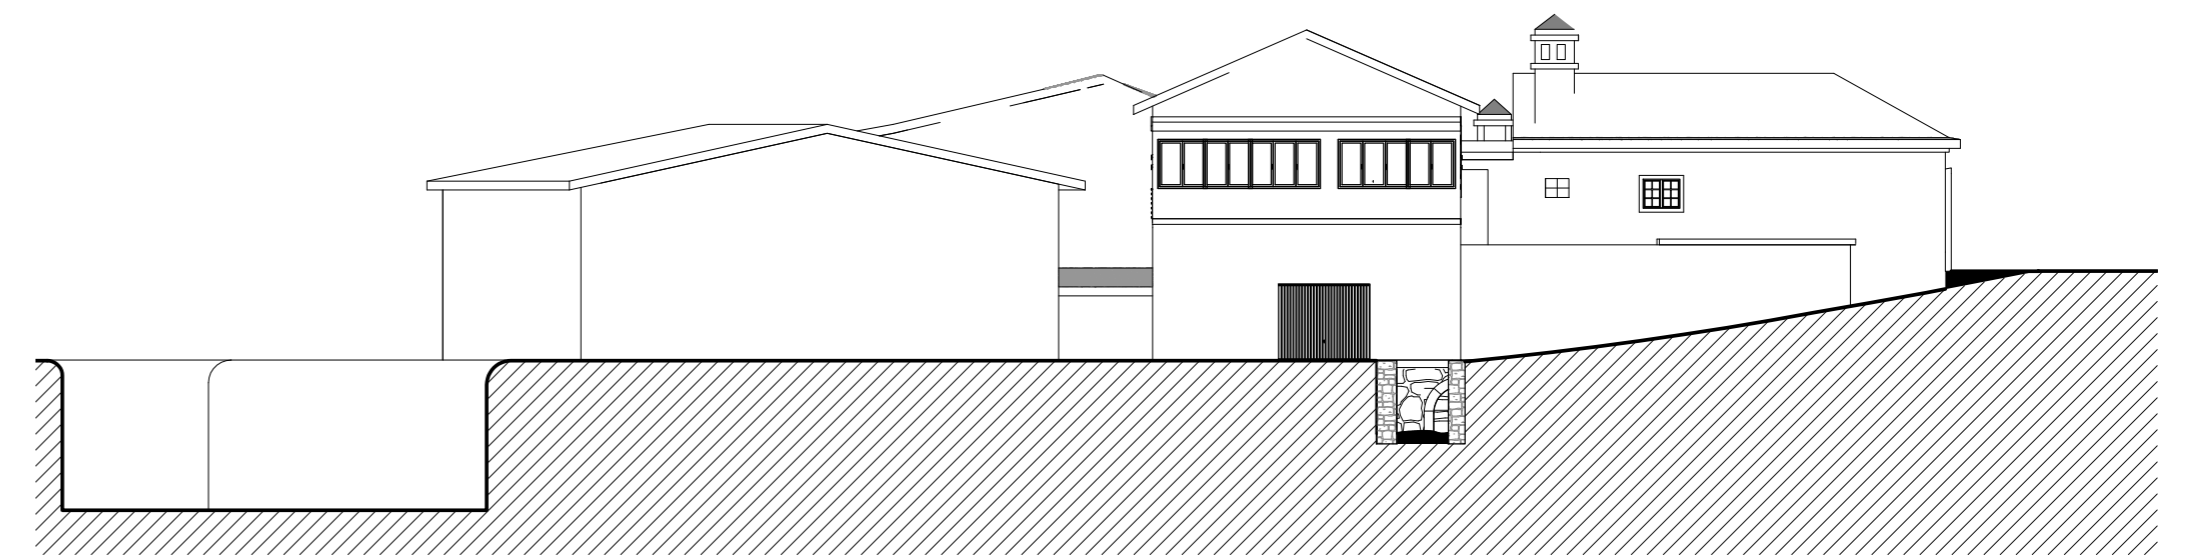

Alçado Posterior

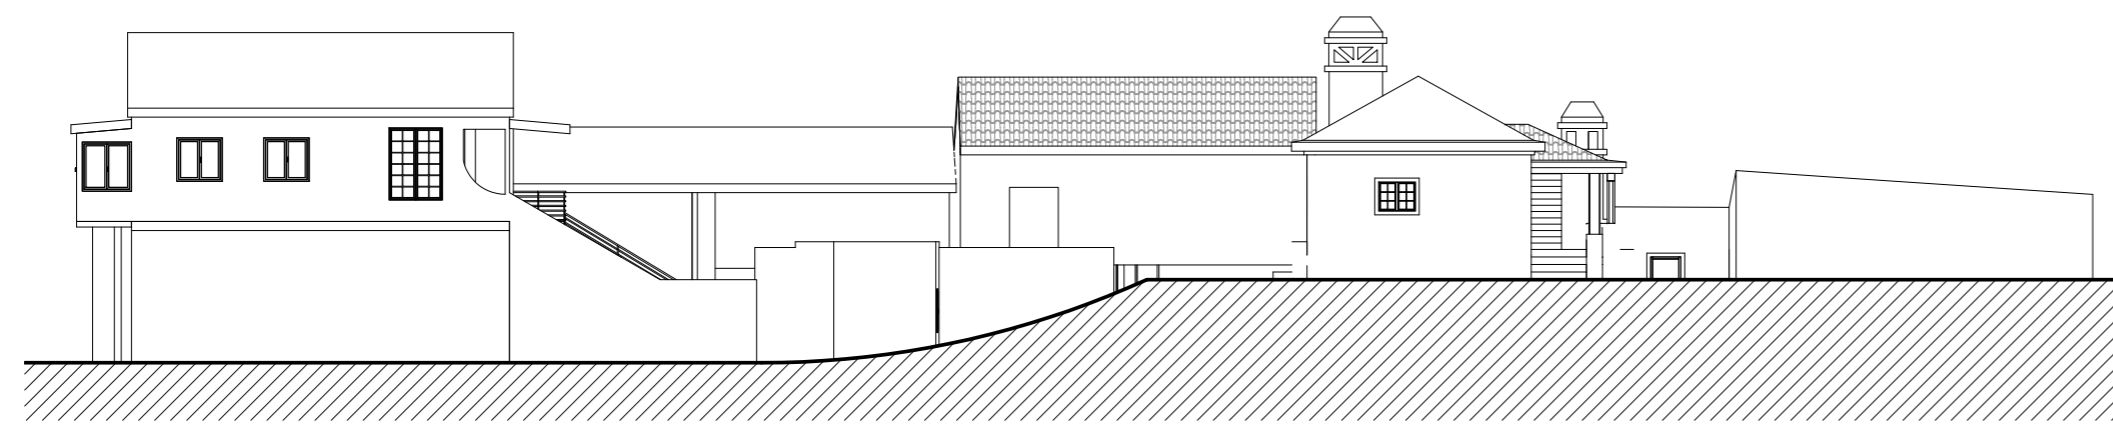

Alçado Lateral Esquerdo

ORIENTADOR: PROF. DR. ARG.º MIGUEL MOREIRA PINTO ALUNO: EDGAR ALEXANDRE FERREIRA CARREIRA - N.º 18440		HABITAÇÃO SUSTENTÁVEL EM ESPAÇO RURAL O CASO DO PATRIMÓNIO MOLINOLÓGICO NA FREGUESIA DAS CORTES, LEIRIA	
UNIVERSIDADE DA BEIRA INTERIOR - D.E.C.A. MESTRADO INTEGRADO EM ARQUITECTURA		DATA: JUNHO 2010	ESCALA: 1 : 200
 2009/2010 DISSERTAÇÃO / PROJECTO		Alçados - Edificado Existente	
		DESENHO N.º 06	