




I.S. MOBILIDADE CONDICIONADA - CORTE 11

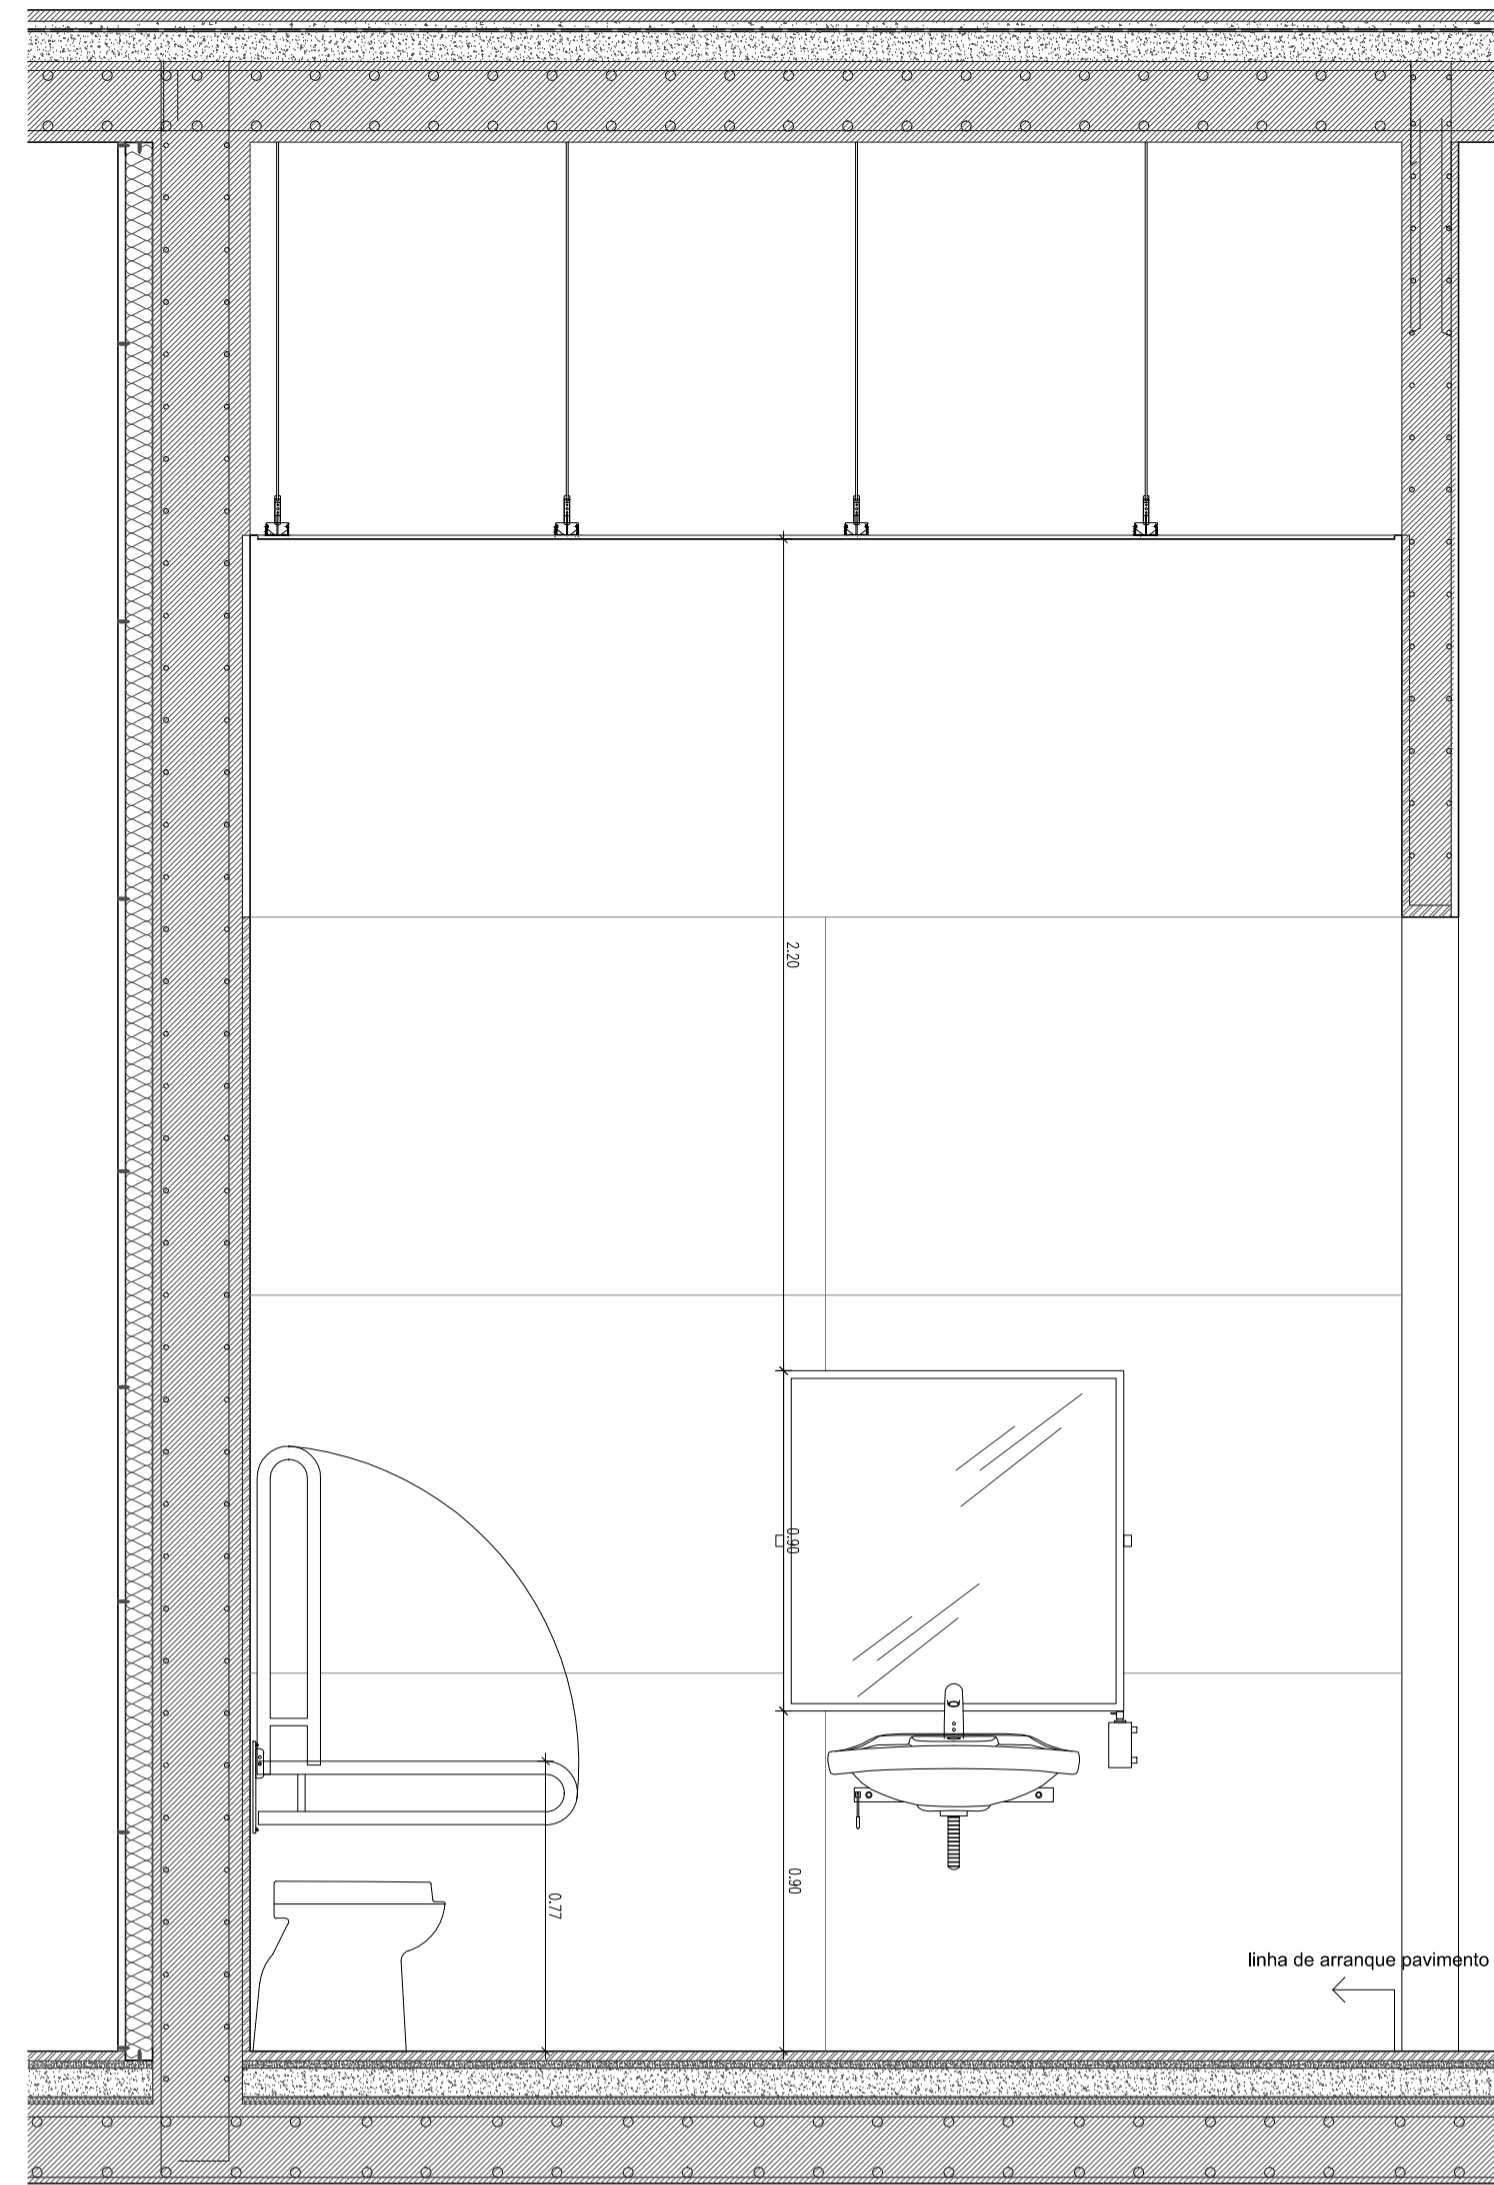


I.S. MOBILIDADE CONDICIONADA - CORTE 12

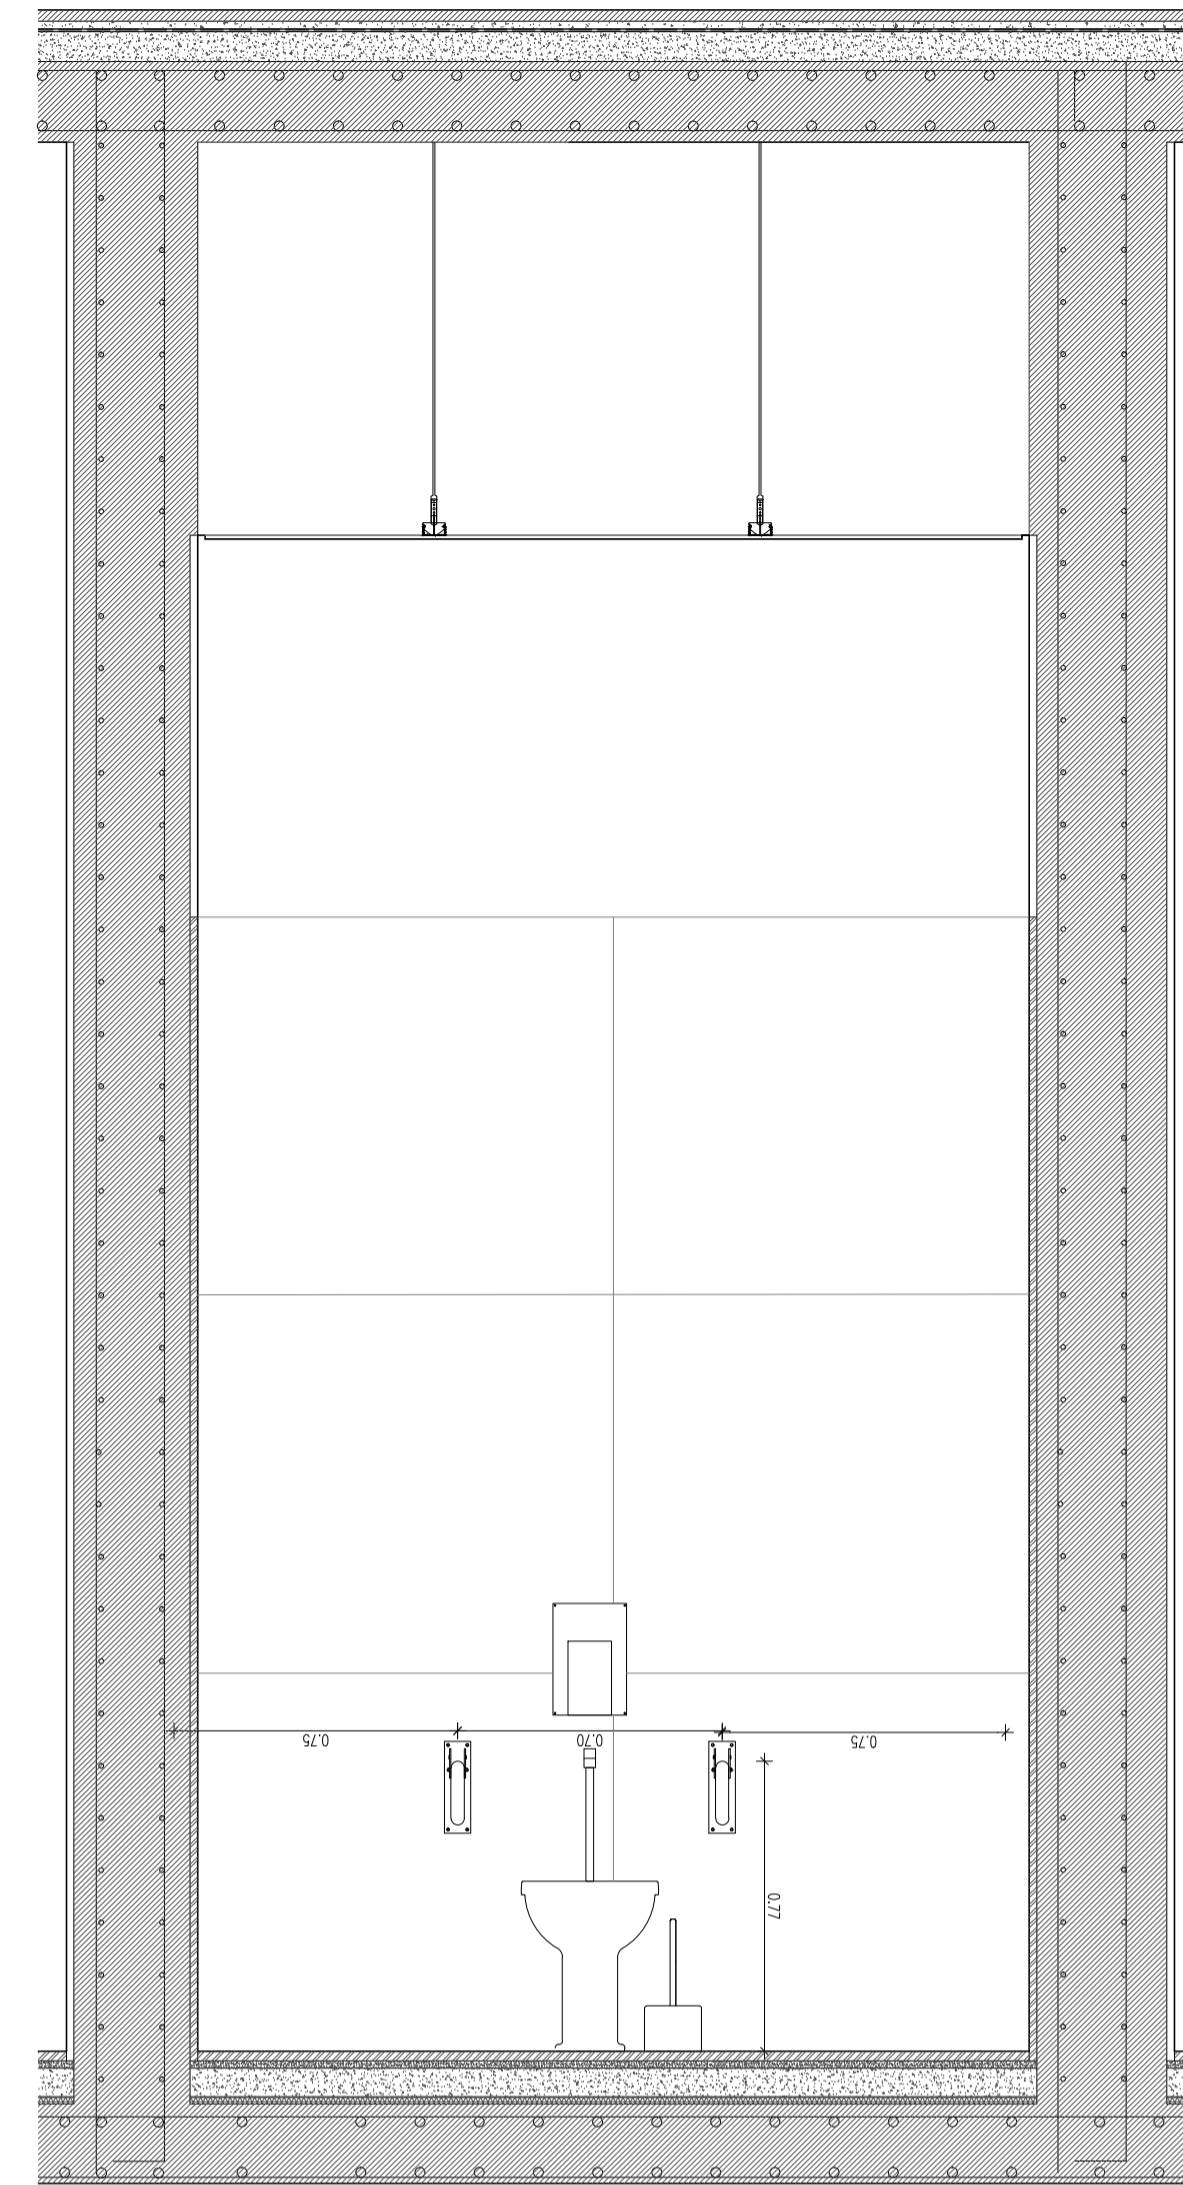


I.S. MOBILIDADE CONDICIONADA - CORTE 10

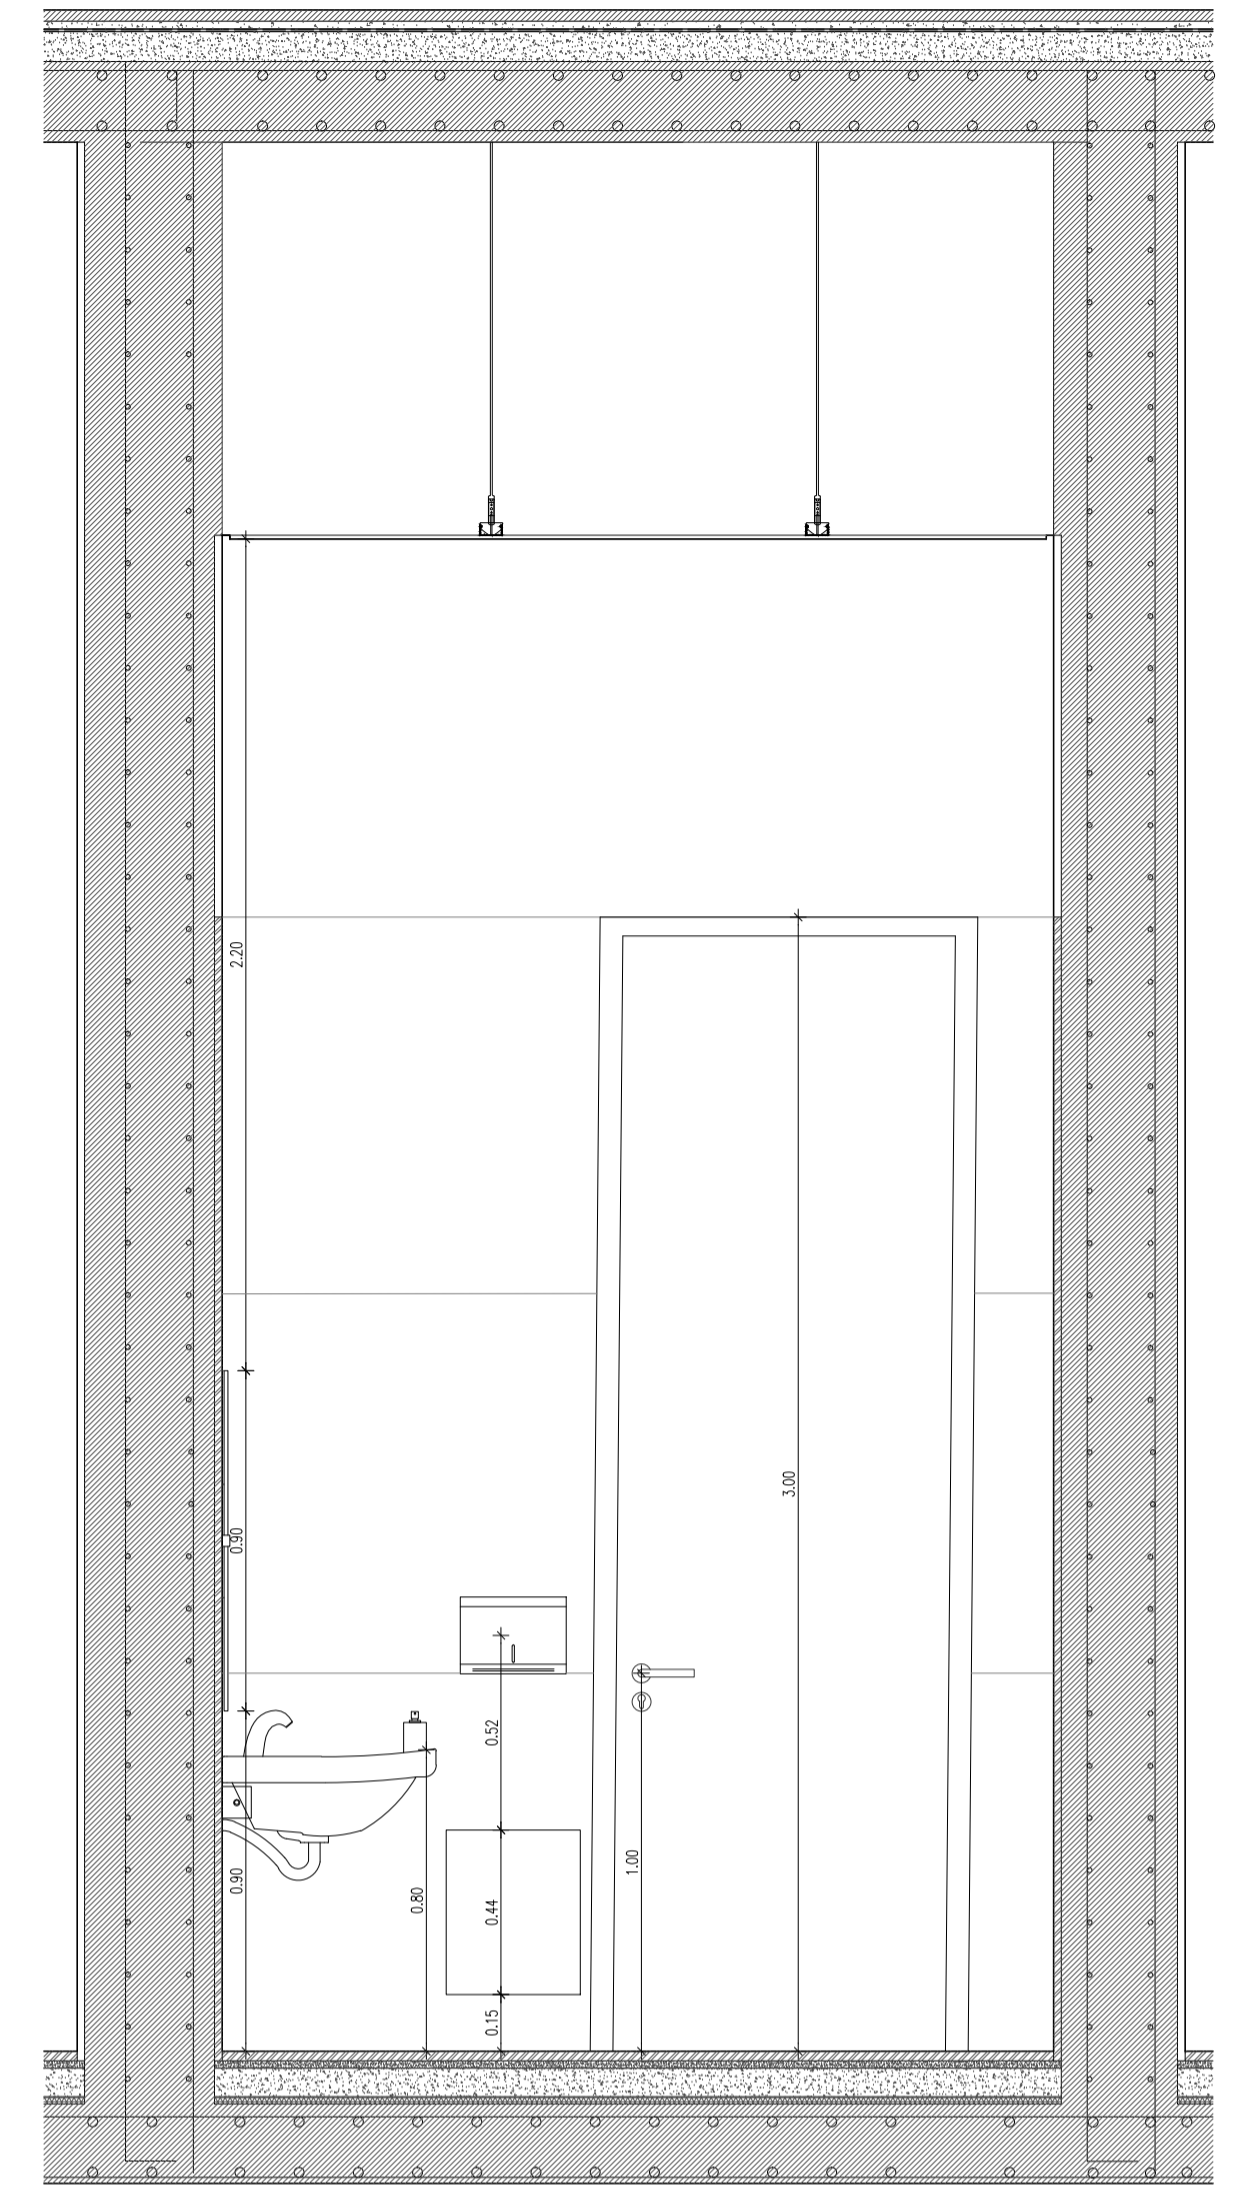

I.S. MOBILIDADE CONDICIONADA - CORTE 10

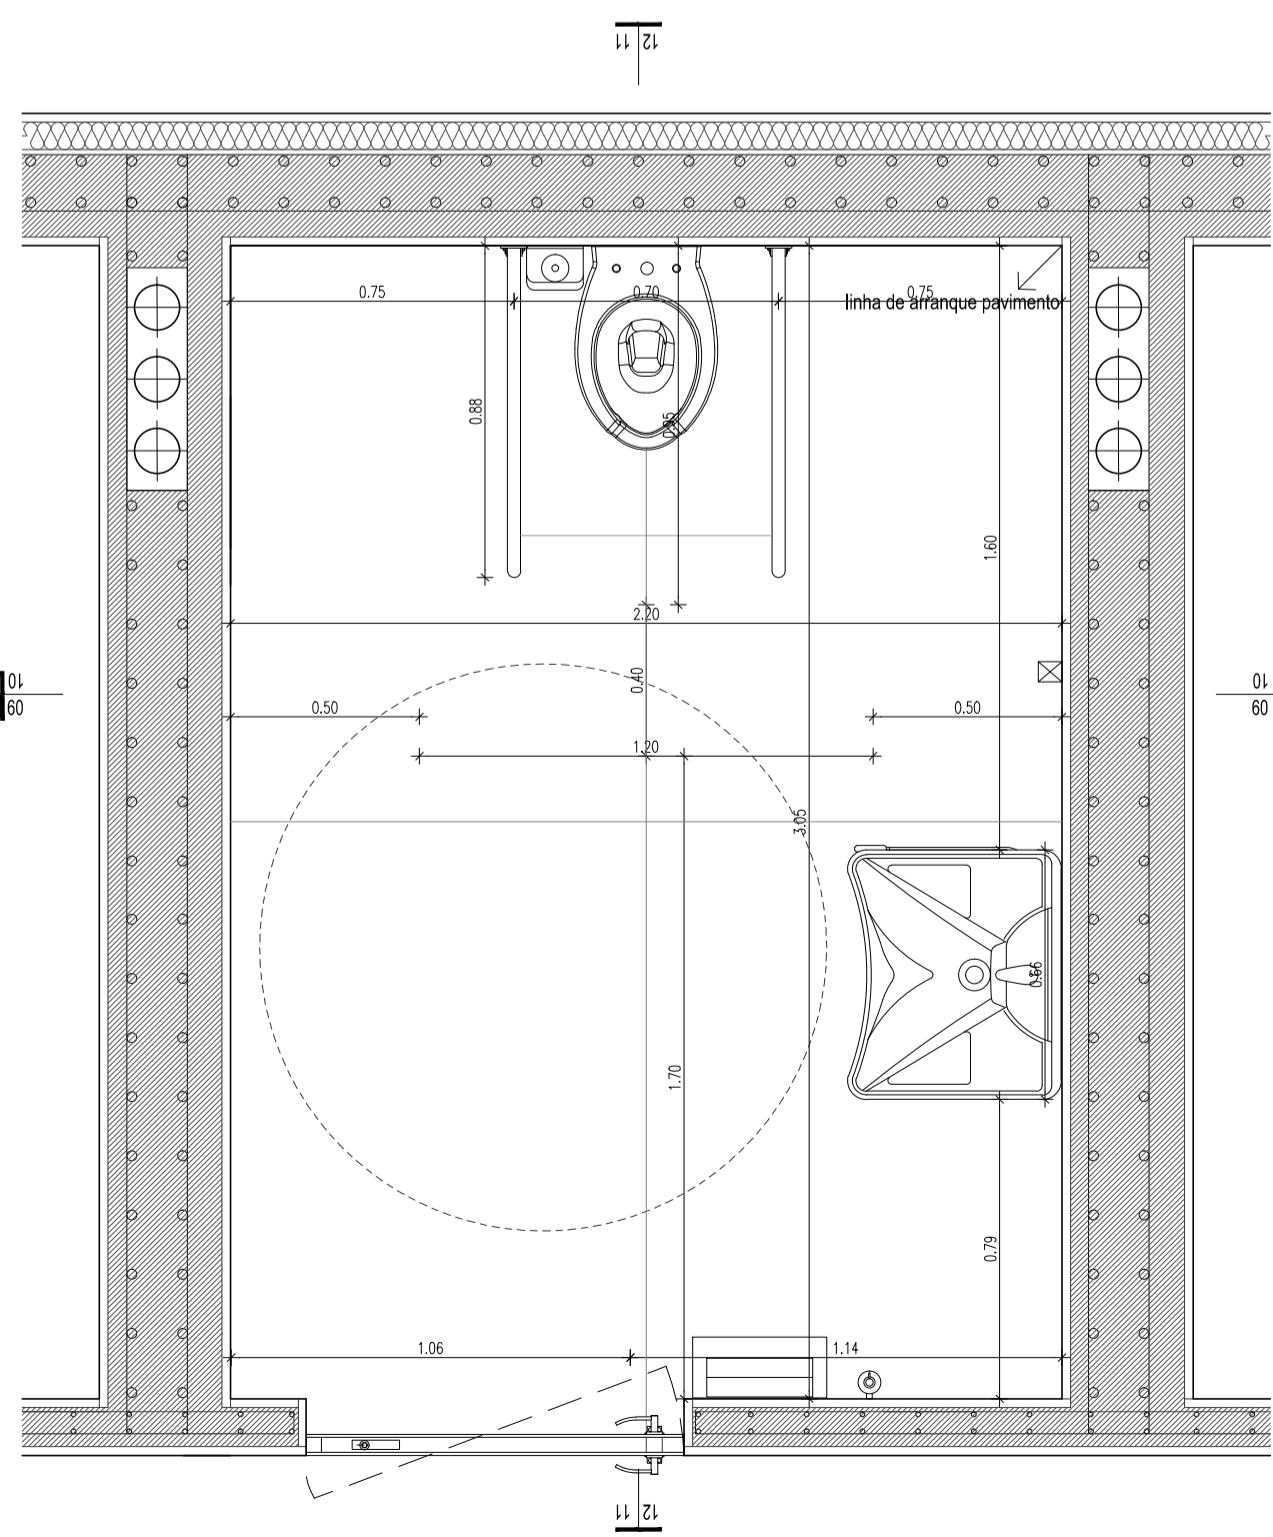

I.S. MOBILIDADE CONDICIONADA - PLANTA

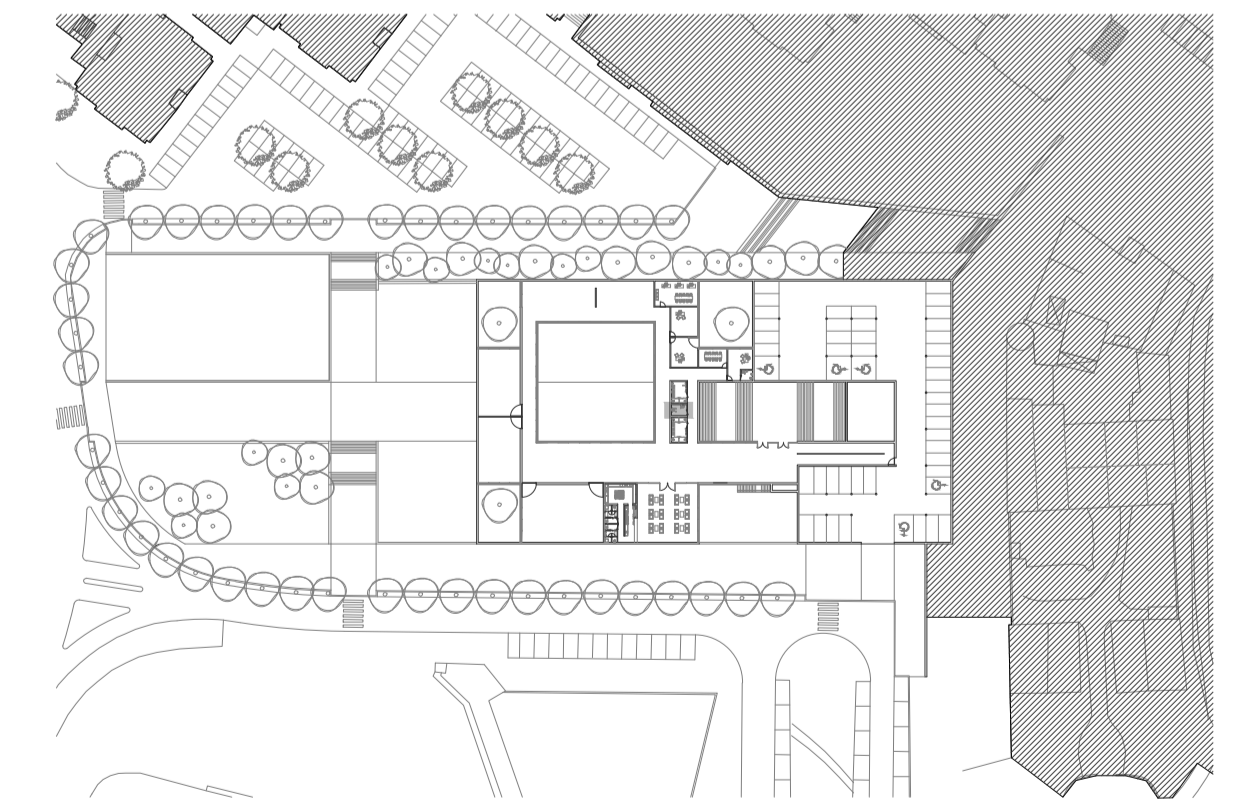

MATERIAIS:

BEIÃO	GESSO CARTONADO	VIDRO
REBOCO	REGULARIZAÇÃO	ISOLAMENTO TÉRMICO
PIEDRA	ENCHIMENTO	IMPERMEABILIZAÇÃO
MADERA	TERRA	

CENTRO COMUNITÁRIO E INTERPRETATIVO DE MARVILA | O TERRAÇO DA COMUNIDADE
 UNIVERSIDADE SA BEIRA INTERIOR - MESTRADO INTEGRADO EM ARQUITECTURA
 PROF. DOUTOR JORGE HUMBERTO CANASTRA MARUM
 MARVILA - LISBOA
 FASE: PROJECTO DE EXECUÇÃO - DESENHOS PARCIAIS
 TÍTULO: I.S. FEMININA

ESCALA: 1:20

DATA: JUNHO 2019
 AUTORA: JESSICA DUARTE
 N.º: 20274