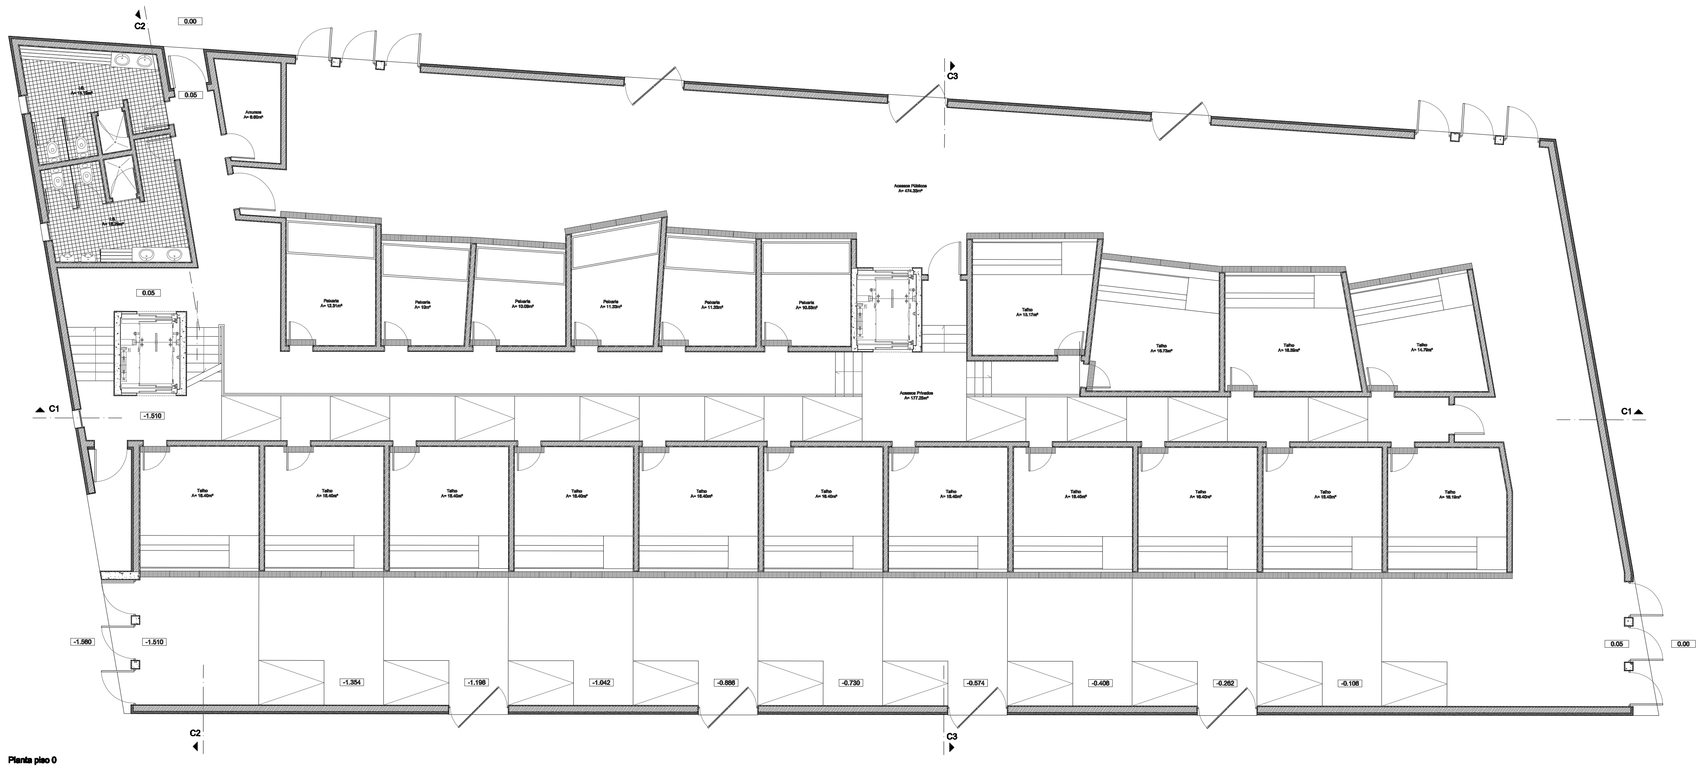

Planta piso 0

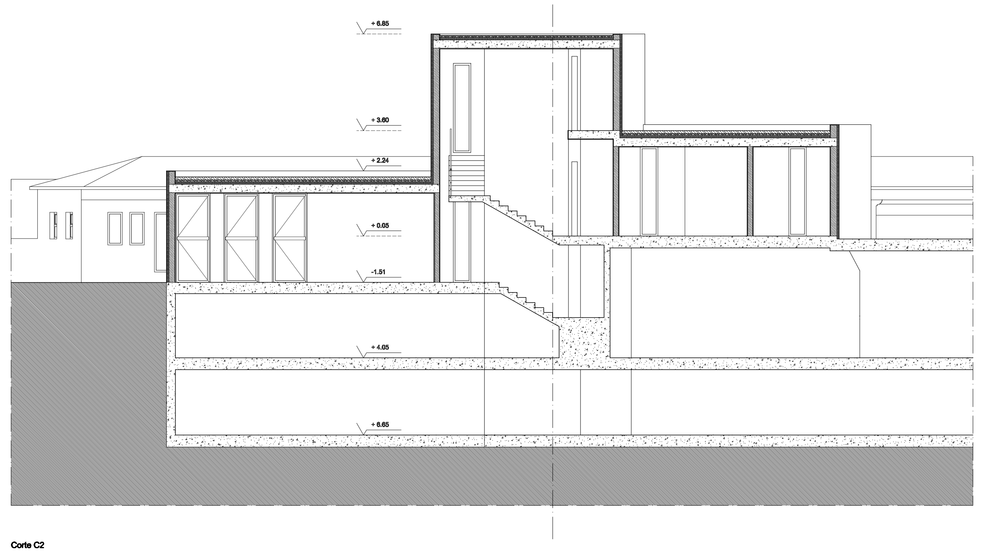

Corte C2

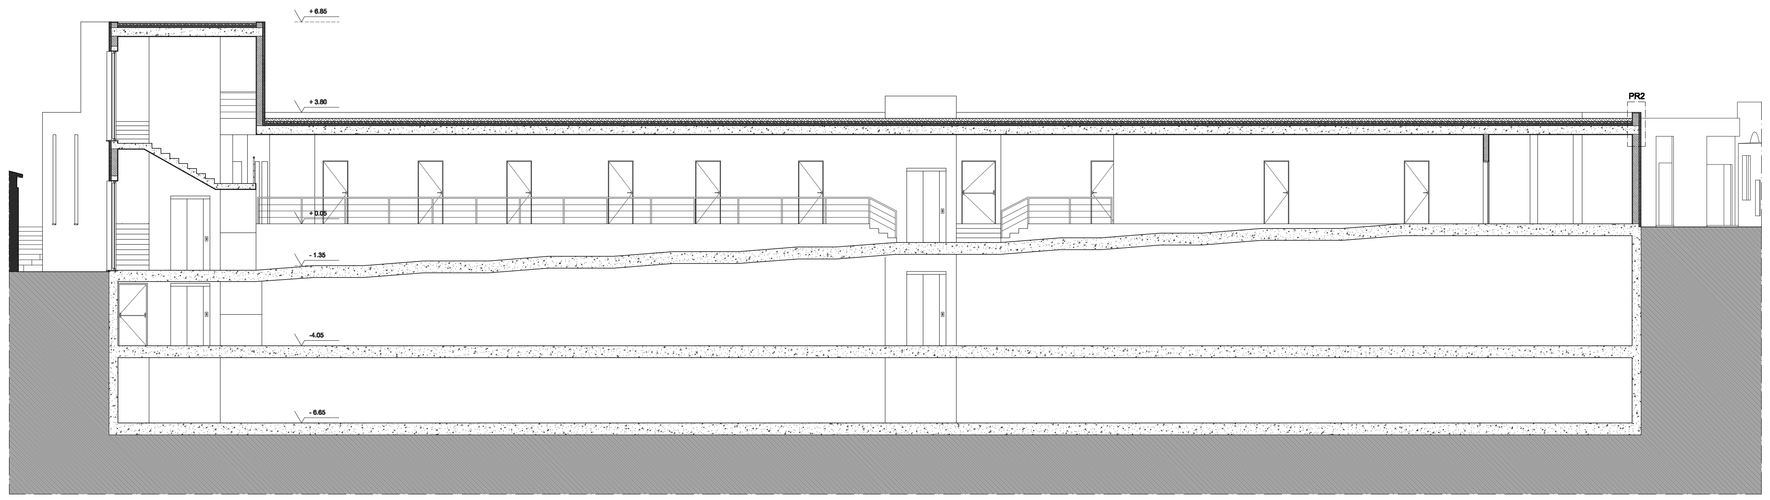

Corte C1

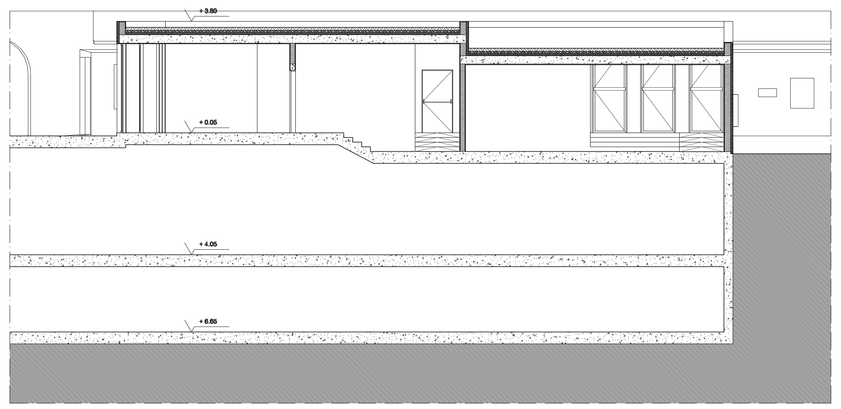

Corte C3

Planta e Cortes

LEGENDA:

Pedra		Tijolo	
Betão		Godo	
Isolamento		Solo	
Reboco		Terra Vegetal	

Linha Corte

Fabio Melo, 17270

Arquitectura Universidade da Beira Interior 2008/2009

Requalificação do Mercado Municipal de Trancoso

Transcoso

Edifício 3, Talhos / Peixarias

ESCALA: 1/100

24.08.09

3.3