
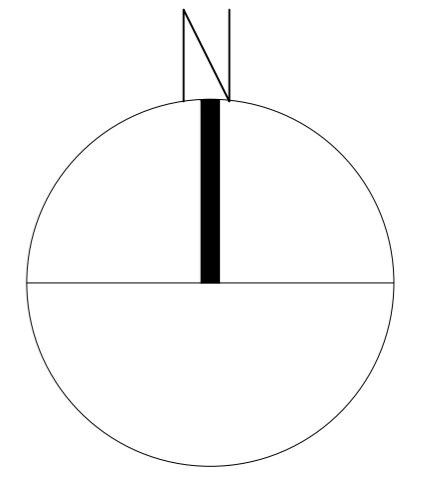


-Arruamento nível 3
Corte E-E'

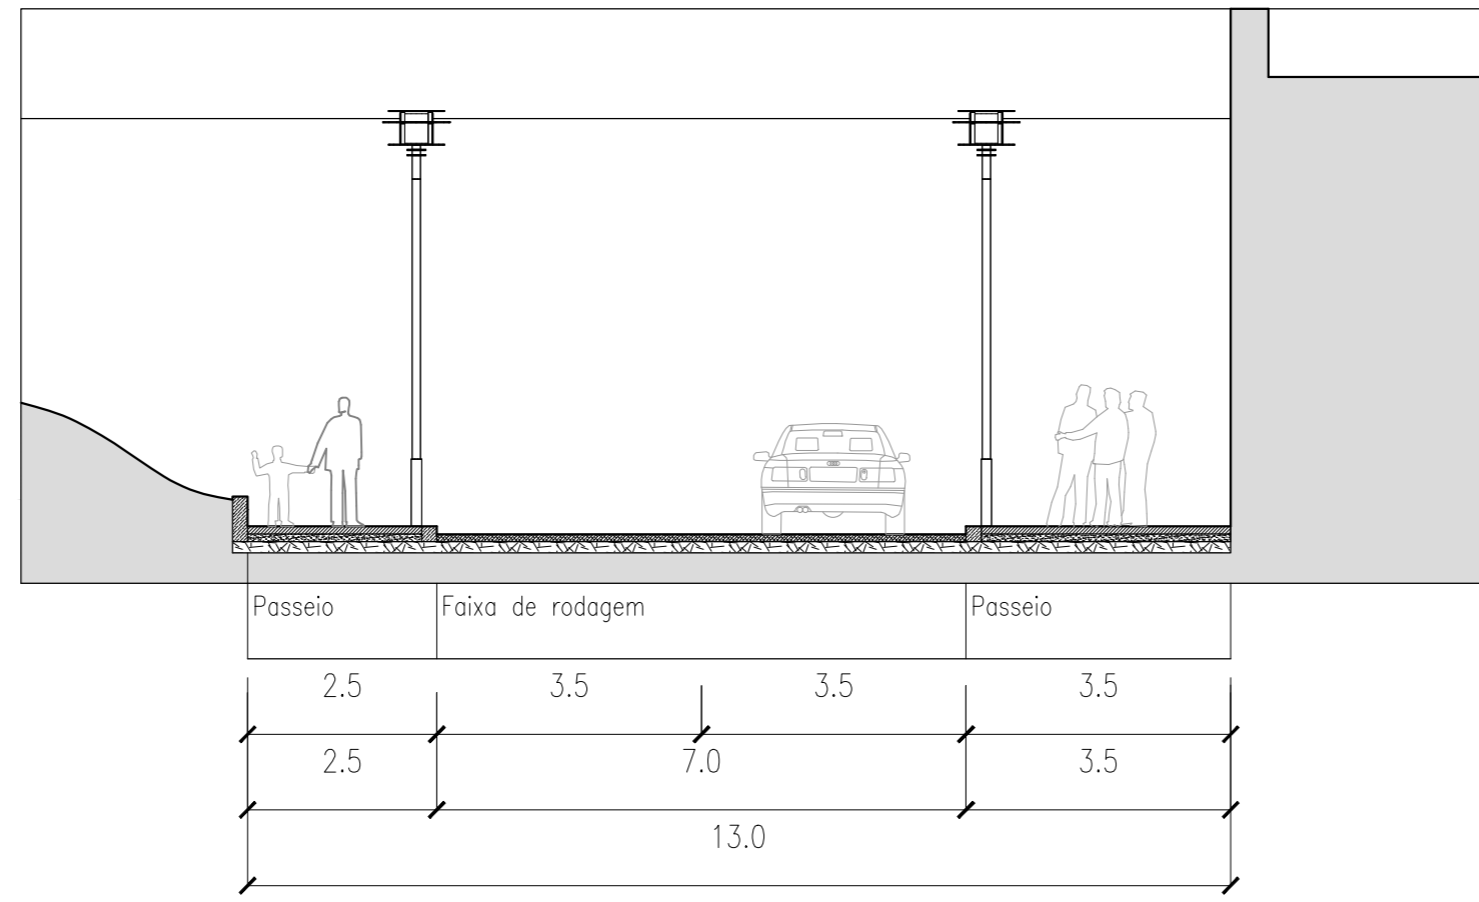

PROJECTO URBANÍSTICO DE INSERÇÃO DA CIDADE DESPORTIVA NO CONTEXTO CONTEMPOTÁNEO (Vila Nova de Famalicão)

João Sá

Título do desenho:

Cortes dos arruamentos propostos



Corte E-E'

Escala: 1:100

Anexo II

Desenho 15 de 17

-Perfil da Variante nascente

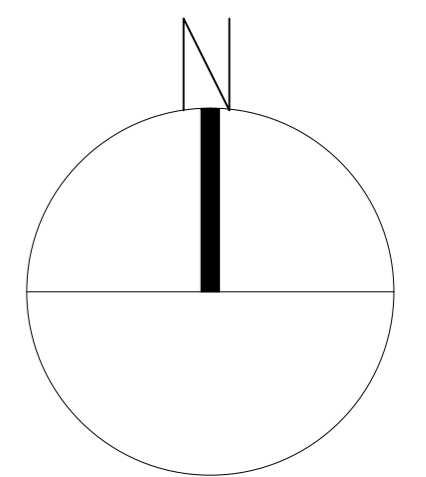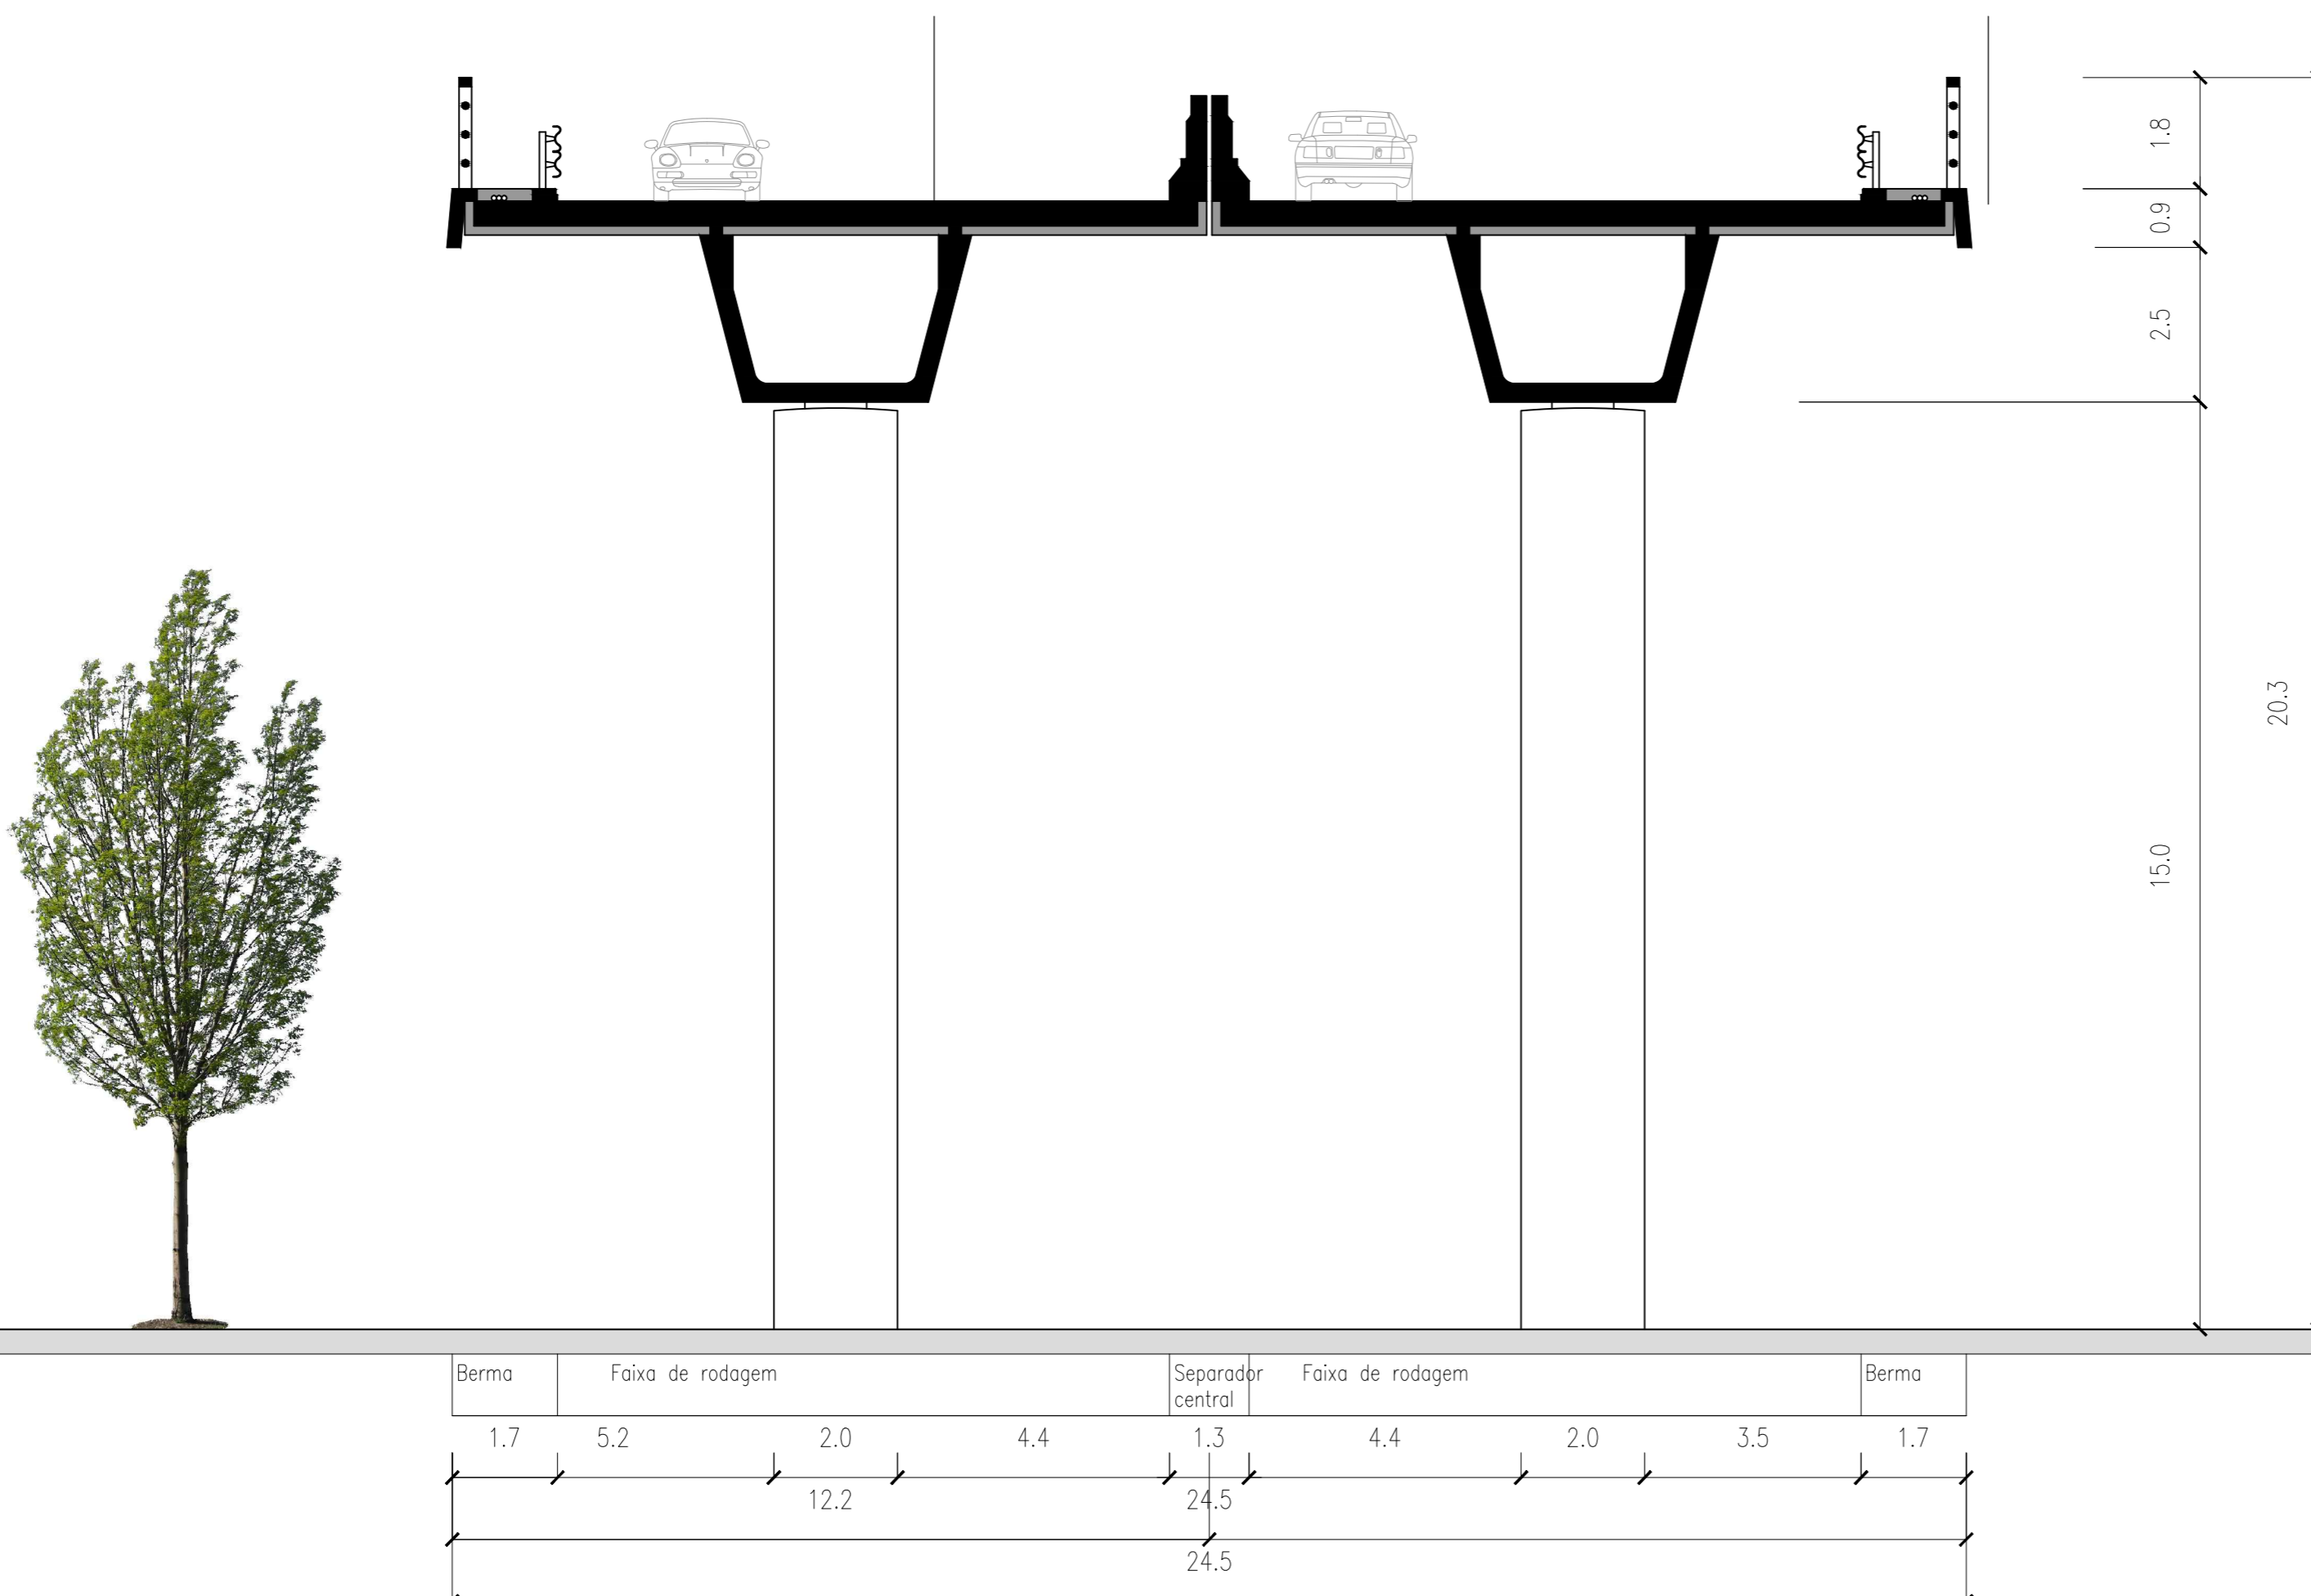

PROJECTO URBANÍSTICO DE INSERÇÃO DA CIDADE DESPORTIVA NO CONTEXTO CONTEMPOTÁNEO (Vila Nova de Famalicão)

João Sá

Título do desenho:

Cortes dos arruamentos existentes

Escala: 1:100

Anexo II

Desenho 07 de 17