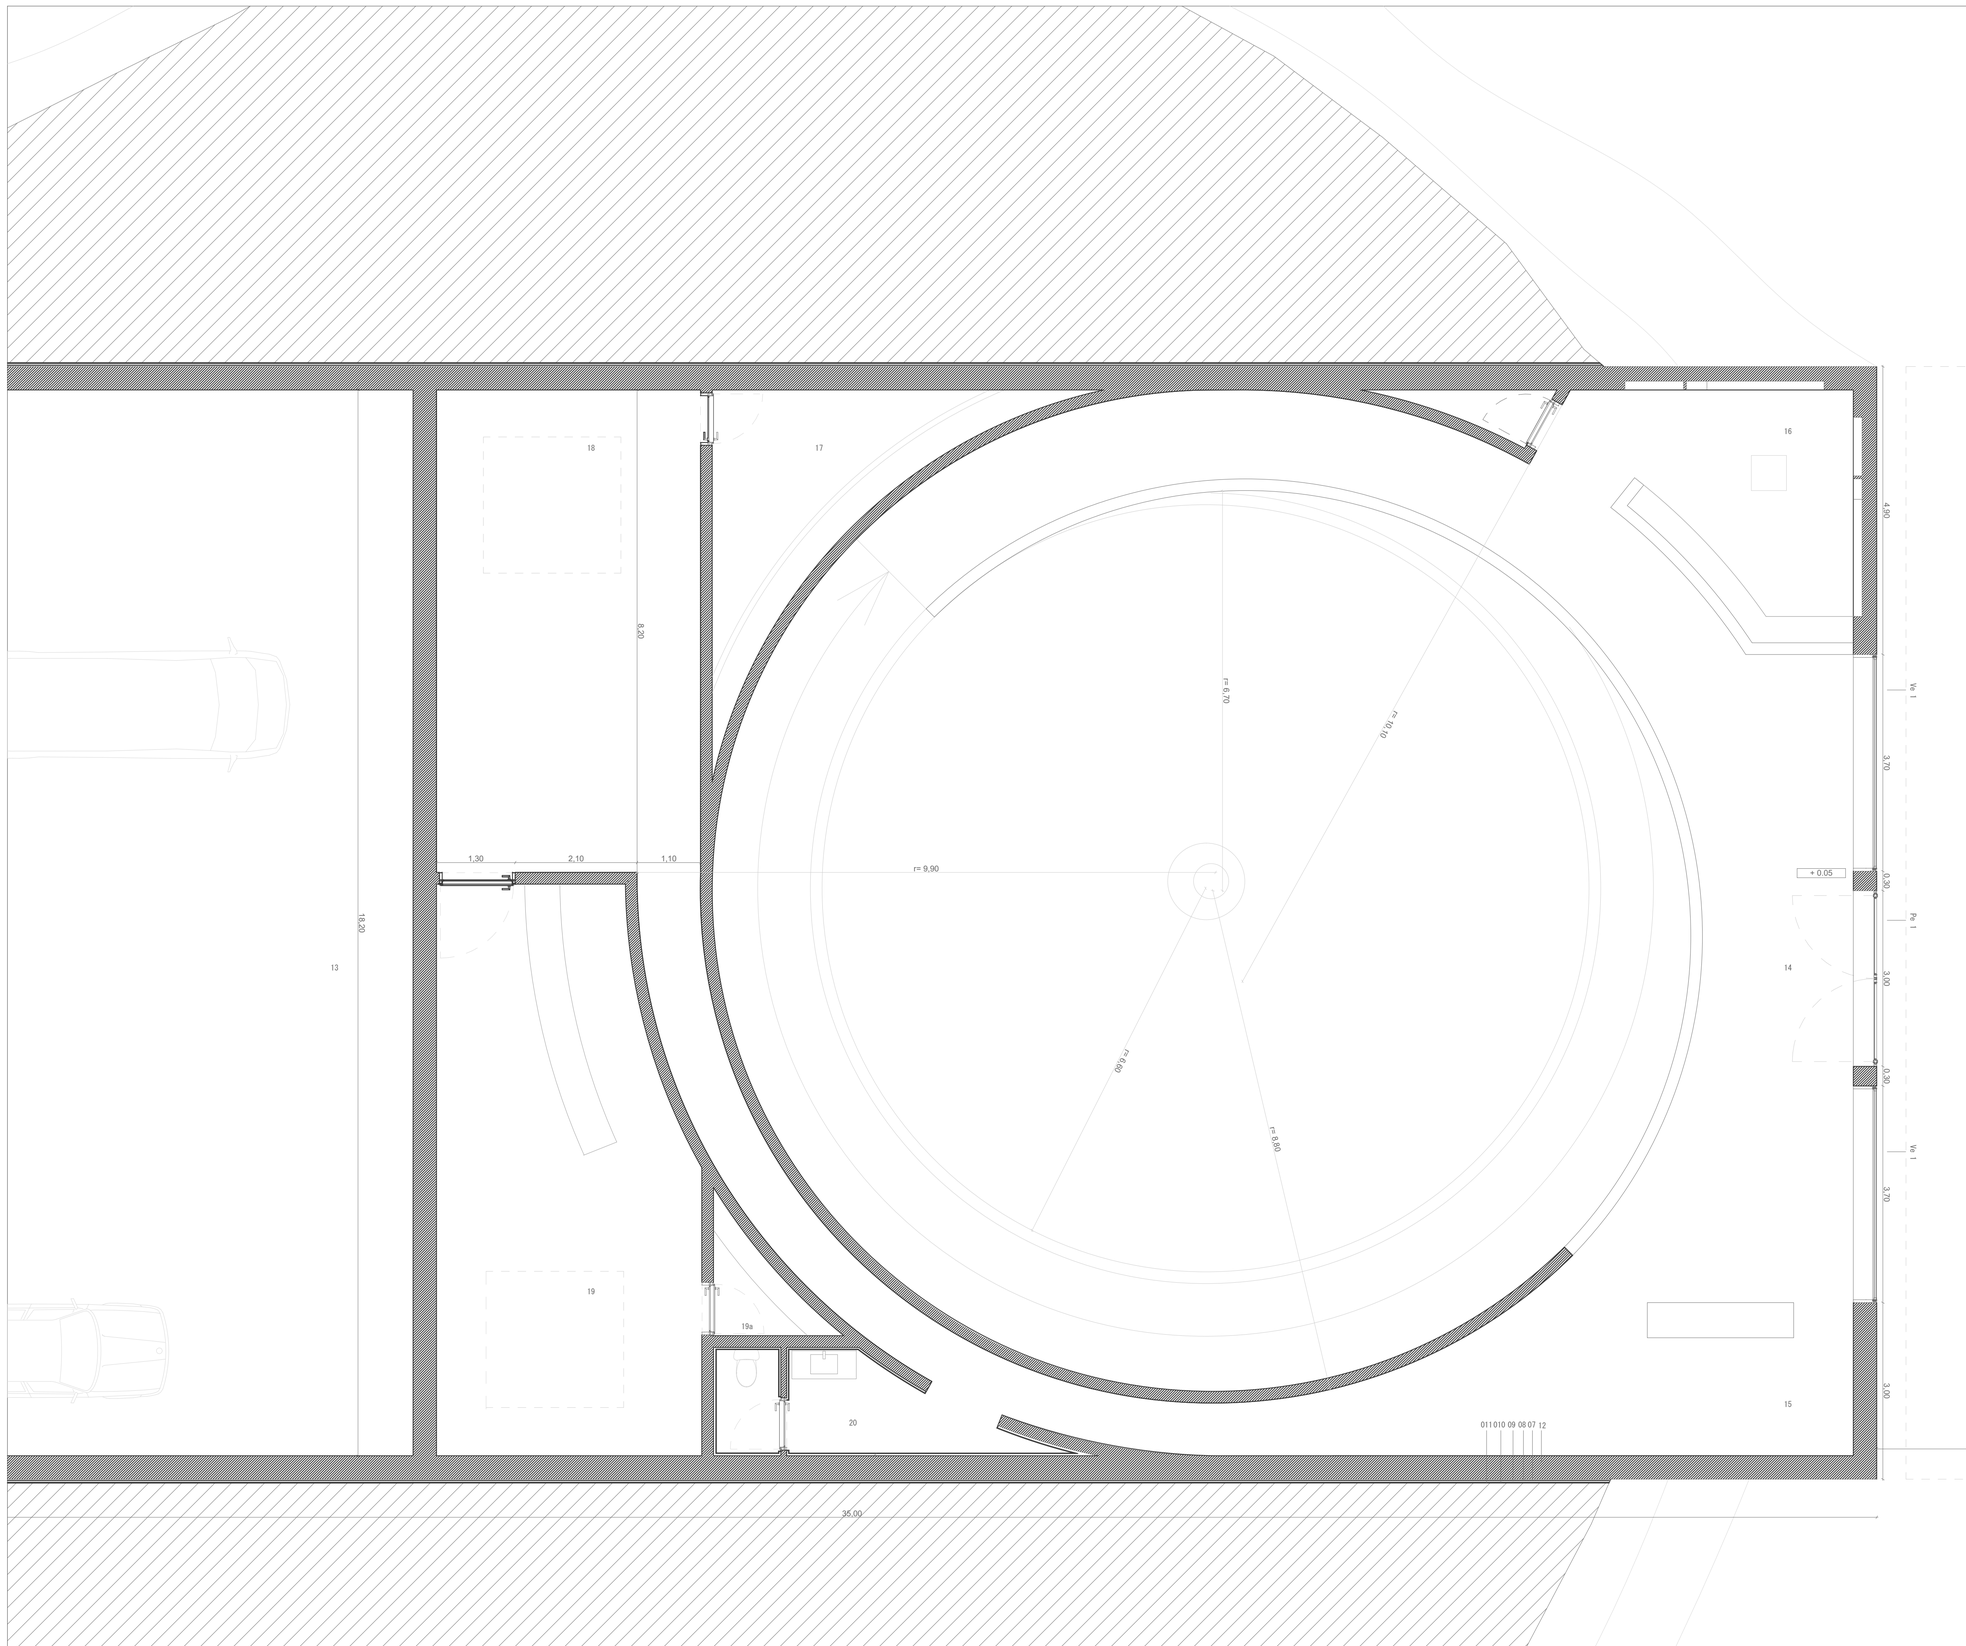

LISTA DE ACABAMENTOS

PAVIMENTOS

PV 01
MICRO-BETONILHA MULTI-COMPONENTE DE ELEVADA RESISTÊNCIA, TIPO SIKA FLOOR 20 PURCEM 90MM

PV 02
MICRO-BETONILHA MULTI-COMPONENTE DE ELEVADA RESISTÊNCIA, TIPO SIKA FLOOR 21 PURCEM 45MM

PV 03
SOALHO EM MADEIRA DE CARVALHO, DE 20MM DE ESPESSURA COM ACABAMENTO SERRADO, ASSENTE SOBRE UMA ESTRUTURA DE MADEIRA E COM PREENCHIMENTO DA CAIXA DE AR CO ISOLAMENTO EM POLIESTIRENO EXTRUDIDO, TIPO "FLOORMATE" DE 40MM

PV 04
PAVIMENTO CERÂMICO DE FOLHAS RECTANGULARES (30cm X 92cm), COM ACABAMENTO CINZA E DIFERENTES RELEVOS EM CIMENTO, TIPO CRICKET ROCA

PV 05
PAVIMENTO EM GELHA METÁLICA PERFURADA

RODAPES

ROD 01
MICRO-BETONILHA COSMETICA, UMA ARGAMASSA A BASE POLIURETANO PARA DETALHES E RODAPÉS, TIPO SIKA FLOOR -29 N PURCEM 90MM

ROD 02
MICRO-BETONILHA COSMETICA, UMA ARGAMASSA A BASE POLIURETANO PARA DETALHES E RODAPÉS, TIPO SIKA FLOOR -29 N PURCEM 45MM

ROD 03
RODAPÉ EM MADEIRA DE CARVALHO, EMBUTIDO E Á FACE DA PAREDE

ROD 04
RODAPÉ EM PERFIL METÁLICO, EMBUTIDO E Á FACE DA PAREDE

TECTOS

TEC 01
TECTO EM BETÃO APARENTE, POLIDO E COM PROTECÇÃO EM VERNIZ INCOLOR À BASE DE RESINAS ACRÍLICAS EM DISPERSÃO AQUOSA

TEC 02
REVESTIMENTO EM GESSO CARTONADO PERFURADO ACÚSTICO, SOBRE ESTRUTURA DE TECTO FALSO COM PREENCHIMENTO EM LÃ MINERAL DE 40MM

PAREDES

Pw 01
PAREDE EM BETÃO, MARCADA PELA COFRAGEM EM MADEIRA RIPADA NA HORIZONTAL PELO EXTERIOR E POLIDO PELO INTERIOR, COM PROTECÇÃO EM VERNIZ INCOLOR À BASE DE RESINAS ACRÍLICAS EM DISPERSÃO AQUOSA

Pw 02
PAREDE EM BETÃO APARENTE, POLIDO E COM PROTECÇÃO EM VERNIZ INCOLOR À BASE DE RESINAS ACRÍLICAS EM DISPERSÃO AQUOSA

Pw 01
PAREDE EM BETÃO APARENTE, POLIDO E COM PROTECÇÃO EM VERNIZ INCOLOR À BASE DE RESINAS ACRÍLICAS EM DISPERSÃO AQUOSA

Pw 02
REVESTIMENTO EM MADEIRA, COM RÉGUAS HORIZONTAIS APARAFUSADAS SOBRE UMA ESTRUTURA DE MADEIRA VERTICAL

Pw 03
REVESTIMENTO CERÂMICO DE FOLHAS RECTANGULARES (30cm X 92cm), COM ACABAMENTO CINZA E DIFERENTES RELEVOS EM CIMENTO, TIPO CRICKET ROCA, APLICADO SOBRE REBOCO LISO

LEGENDA:

01 - LAJE EM BETÃO ARMADO COM ADJUVANTE HIDRÓFUGO, TIPO SECIL UniColorido® BETÃO ARQUITETÓNICO COLORIDO, PIGMENTADO A CINZA(25mm)

02 - MEMBRANA DE SEPARAÇÃO DE POLIESTILENO (4mm)

03 - ISOLAMENTO TÉRMICO , TIPO FLOORMATE (40mm)

04 - GEOTÊXTIL DE PROTECÇÃO E MEMBRANA DE IMPERMEABILIZAÇÃO

05 - BETÃO DE REGULARIZAÇÃO

06 - "TOUT VENANT"

07 - EMULSÃO BETUMINOSA APLICADA COM PRIMÉRIO DE IMPERMEABILIZAÇÃO, TIPO IMPERKOTE F (20/30mm)

08 - MEMBRANA DE IMPERMEABILIZAÇÃO EM BETUME PLASTÓMERO E ARMADURA DE POLÉSTER, PROTEGIDA A POLIETILENO EM AMBAS AS FACES ; TIPO POLYSTER 40 (3mm)

09 - ISOLAMENTO TÉRMICO EM PLACAS DE POLIESTIRENO EXTRUDIDO, TIPO IFOAM COBERTURA (30mm)

010 - LÂMINA DRENANTE EM POLIETILENO DE ALTADENSIDADE COM GEOTÊXTIL INCORPORADO, TIPO AGUADRAIN GEO (10mm)

011 - MANTA GEOTÊXTIL DE FIBRAS SINTÉTICAS COMO CAMADA SEPARADORA, TIPO IMPERSEP 150 (2mm)

012 - BETÃO ARMADO COM ADJUVANTE HIDRÓFUGO, TIPO SECIL UniColorido® BETÃO ARQUITETÓNICO COLORIDO, PIGMENTADO A CINZA (150mm)

013 - LAJE ALIGEIRADA/NERVURADA, COM BLOCOS NÃO-RECUPERÁVEIS (MÓDULO "NAUTILUS - FN", DUPLOS), EM BETÃO ARMADO COM ADJUVANTE HIDRÓFUGO, TIPO SECIL UniColorido® BETÃO ARQUITETÓNICO COLORIDO, PIGMENTADO A CINZA

014 - BARREIRA ANTI-VAPOR (3mm)

015 - ISOLAMENTO TÉRMICO EM PLACAS DE POLIESTIRENO EXTRUDIDO, TIPO IFOAM COBERTURA (40mm)

016 - SUPORTE RÍGIDO, EM PLACAS DE MADEIRA OSB III (EN 300 Class 3)

017 - LÂMINA SEPARADORA

018 - REVESTIMENTO METÁLICO EM ZINCO, COM JUNTA AGRAFADA

019 - ESTRUTURA DE MADEIRA

020 - RUFO METÁLICO EM ZINCO

021 - SUPORTE DE FIXAÇÃO DO GESSO CARTONADO ACÚSTICO, TIPO FON+ PLADUR ®, GRAMPOS EM AÇO GALVANIZADO À BASE DE PERFIS PLADUR ® 60 + VARETA ROSCADA, Ø 6mm

022 - VIGA METÁLICA COM PERFIL EM "I"

023 - VIGA METÁLICA COM PERFIL EM "C"

024 - CAMADA DE REGULARIZAÇÃO

025 - TELA SEPARADORA DE POLIETILENO

026 - ARGAMASSA DE ASSENTAMENTO

027 - LAJETAS DE GRANITO SERRADO (80cm X 80cm), e = 20mm

028 - DEPÓSITO EM INOX, CAPACIDADE: 5.000 LTS, Ø 1800mm

029 - DEPÓSITO EM INOX, CAPACIDADE: 10.000 LTS, Ø 2100mm

030 - CUBA/ESMAGADOR EM INOX, CAPACIDADE: 15.000 LTS, Ø 2292mm

031 - PRENSA PNEUMÁTICA

032 - TANQUES DE VINHO

033 - BALCÃO EM BETÃO COM TEXTURA NATURAL

034 - GEODRENO

035 - LEITO DE AREIA PARA ASSENTAMENTO DO GEODRENO

036 - SAPATA DE BETÃO

037 - BETÃO DE LIMPEZA

BETÃO ARMADO

TERRENO EM CORTE

13| Estacionamento	14| Hall de entrada	15| Recepção	16| Área de vendas	17| Arquivo	18| Administração	19| Gabinete admin. 19a| Arrumo admin.	20| Instalação sanitária	21| Recepção da uva	22| Zona de Prensagem	23| Zona equipamentos móveis	24| Sala de formação degustação	25| Sala de formação laboratorial	26 I.S.	27| Armazém sala de provas	28| Sala de provas	29| Apoio sala de provas	30| Acesso à cobertura 31| Saída de emergência
182 m2 PV 01 TEC 01 PD +3.20	36 m2 PV 01 ROD 01 TEC 01 PD +4.70	15 m2 PV 01 ROD 01 TEC 01 PD +3.70	20 m2 PV 01 ROD 01 TEC 01 PD +3.70	14 m2 PV 01 ROD 01 TEC 01 PD +3.70	37,30 m2 PV 01 ROD 01 TEC 01 PD +3.70	45 m2 PV 01 ROD 01 TEC 01 PD +3.70	6,25 m2 PV 01 ROD 01 TEC 01 PD +3.70	218, 75m2 PV 04 TEC 01 PD +4.70	118 m2 PV 05 TEC 01 PD +4.70	35 m2 PV 01 ROD 01 TEC 01 PD +4.70	55,50 m2 PV 01 ROD 01 TEC 01 PD +3.70	55,50 m2 PV 01 ROD 01 TEC 01 PD +3.70	26a| masculino 26b| feminino 26c| deficientes 24,55 m2 PV 04 ROD 04 TEC 01 PD +3.70	50,85 m2 PV 03 ROD 03 TEC 01 PD +4.70	75 m2 PV 03 ROD 03 TEC 02 PD +3.70	25 m2 PV 03 ROD 03 TEC 02 PD +3.70	

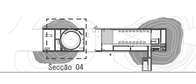

Projecto de Arquitectura para a Adega Caves Messias na povoação Quinta do Valongo na região da Bairrada

Universidade da Beira Interior

Mestrado Integrado em Arquitectura | Dissertação

Desenho(s): Secção 04 Escala(s): 1/50

Rafael Miranda

nº. aluno: 38556

Fevereiro 2019

Folha nº.:

14