




ALÇADO SUDESTE

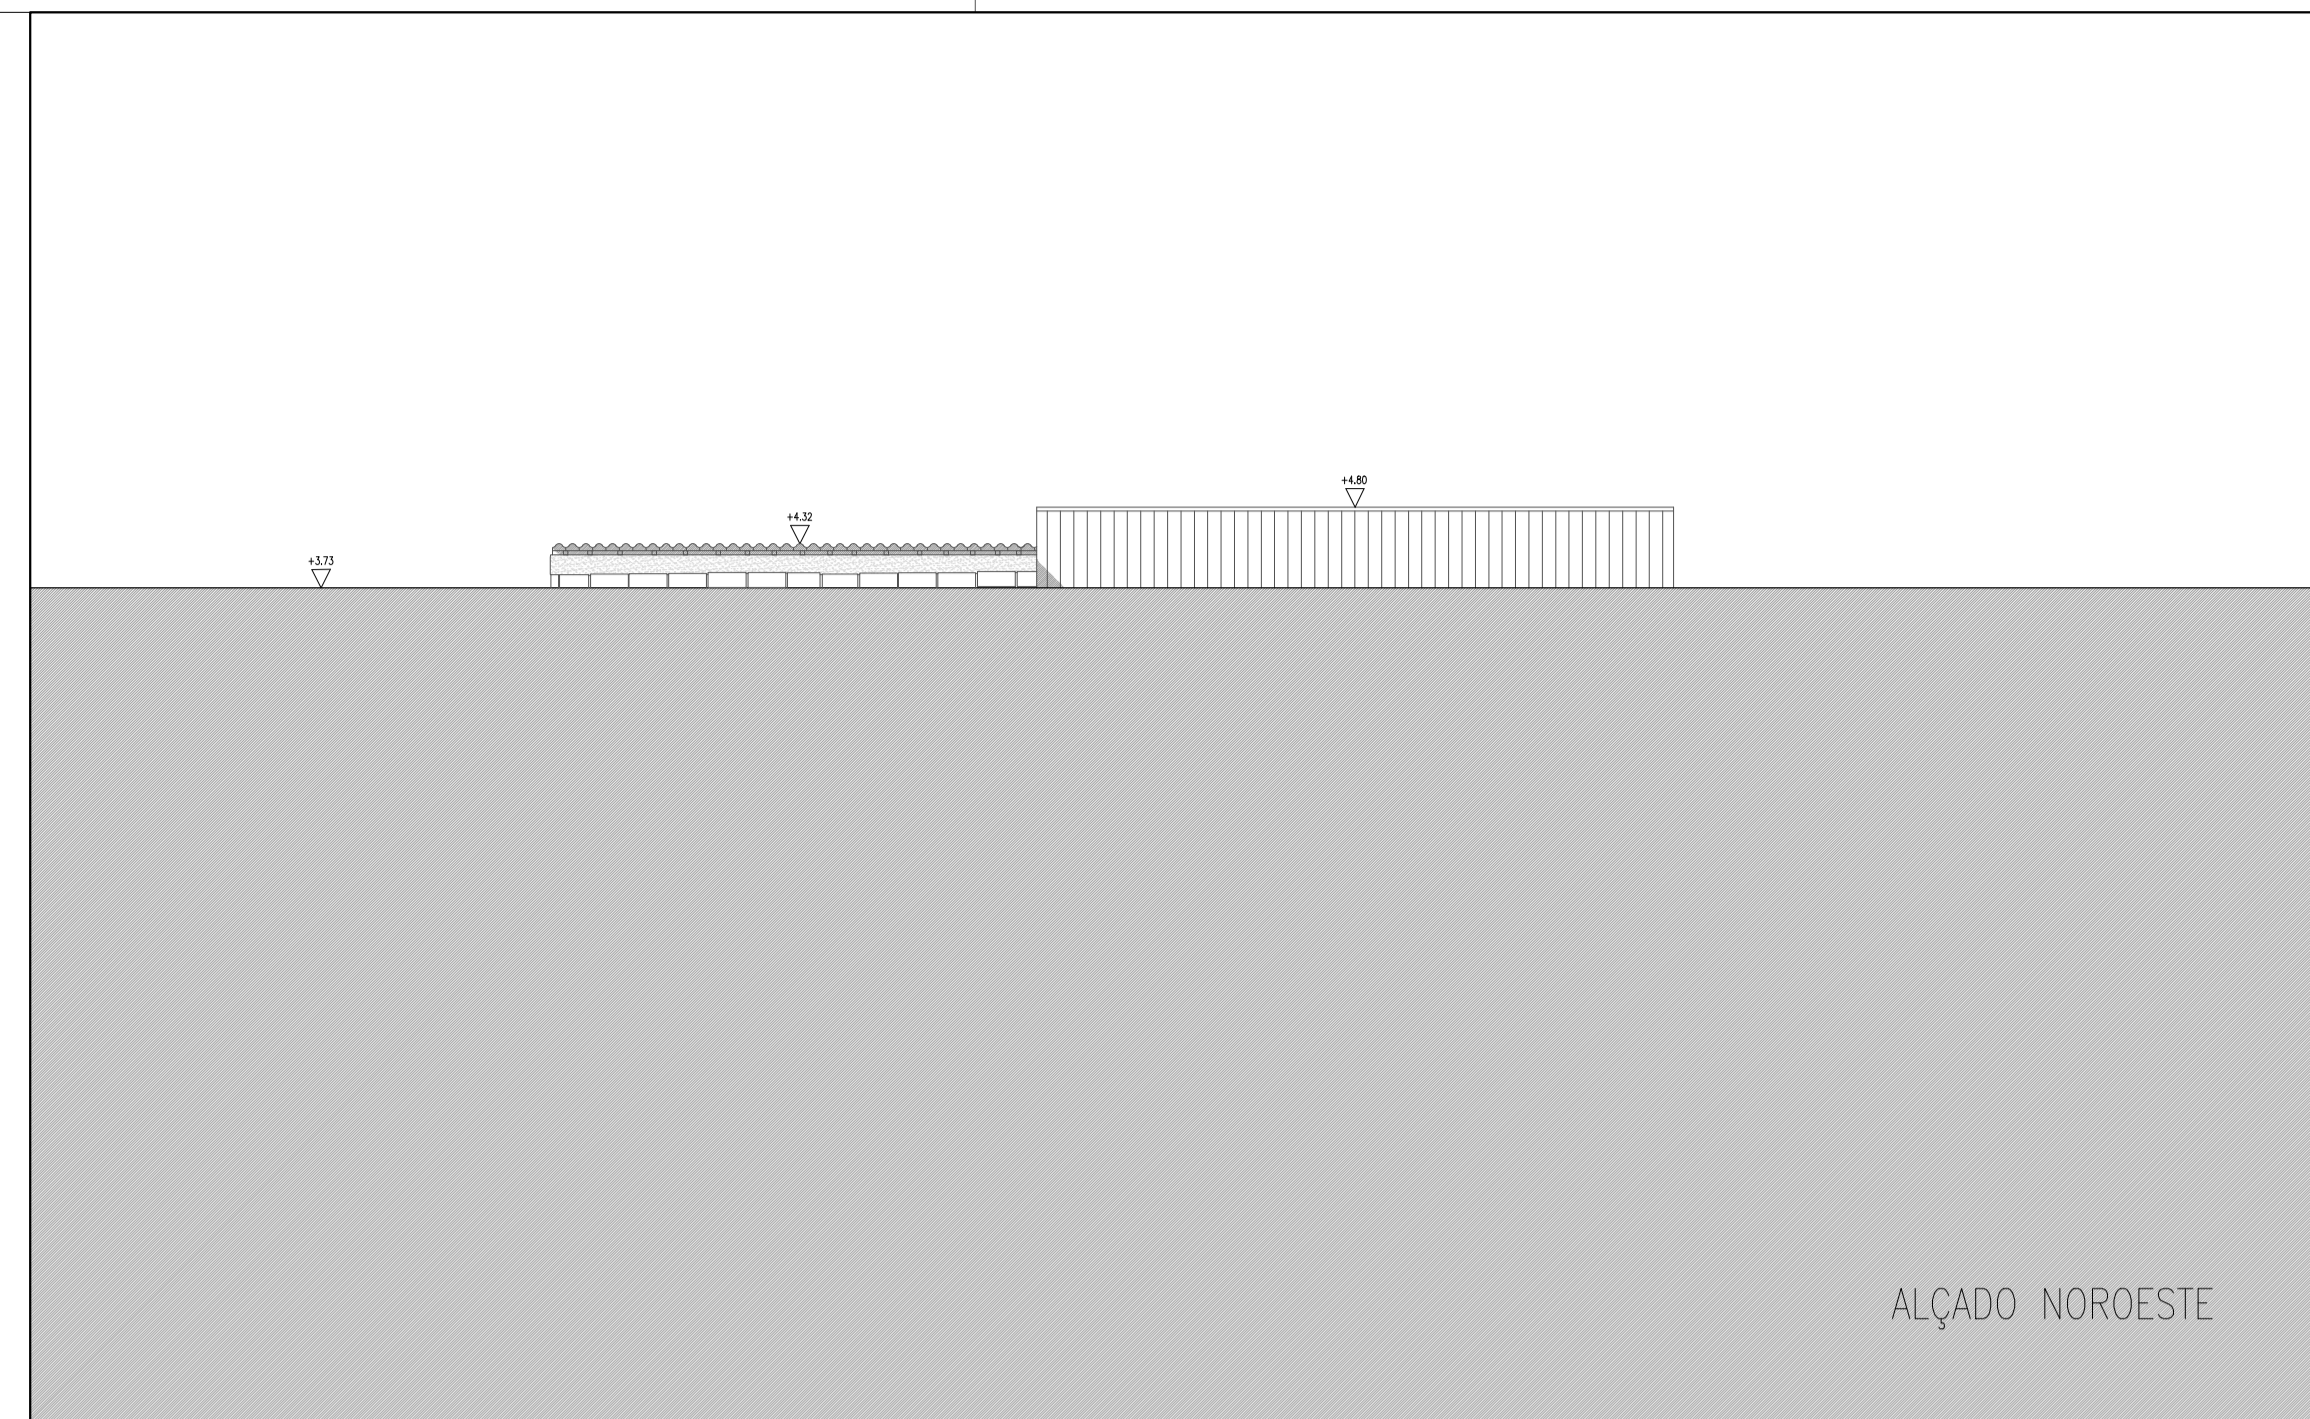


ALÇADO NOROESTE

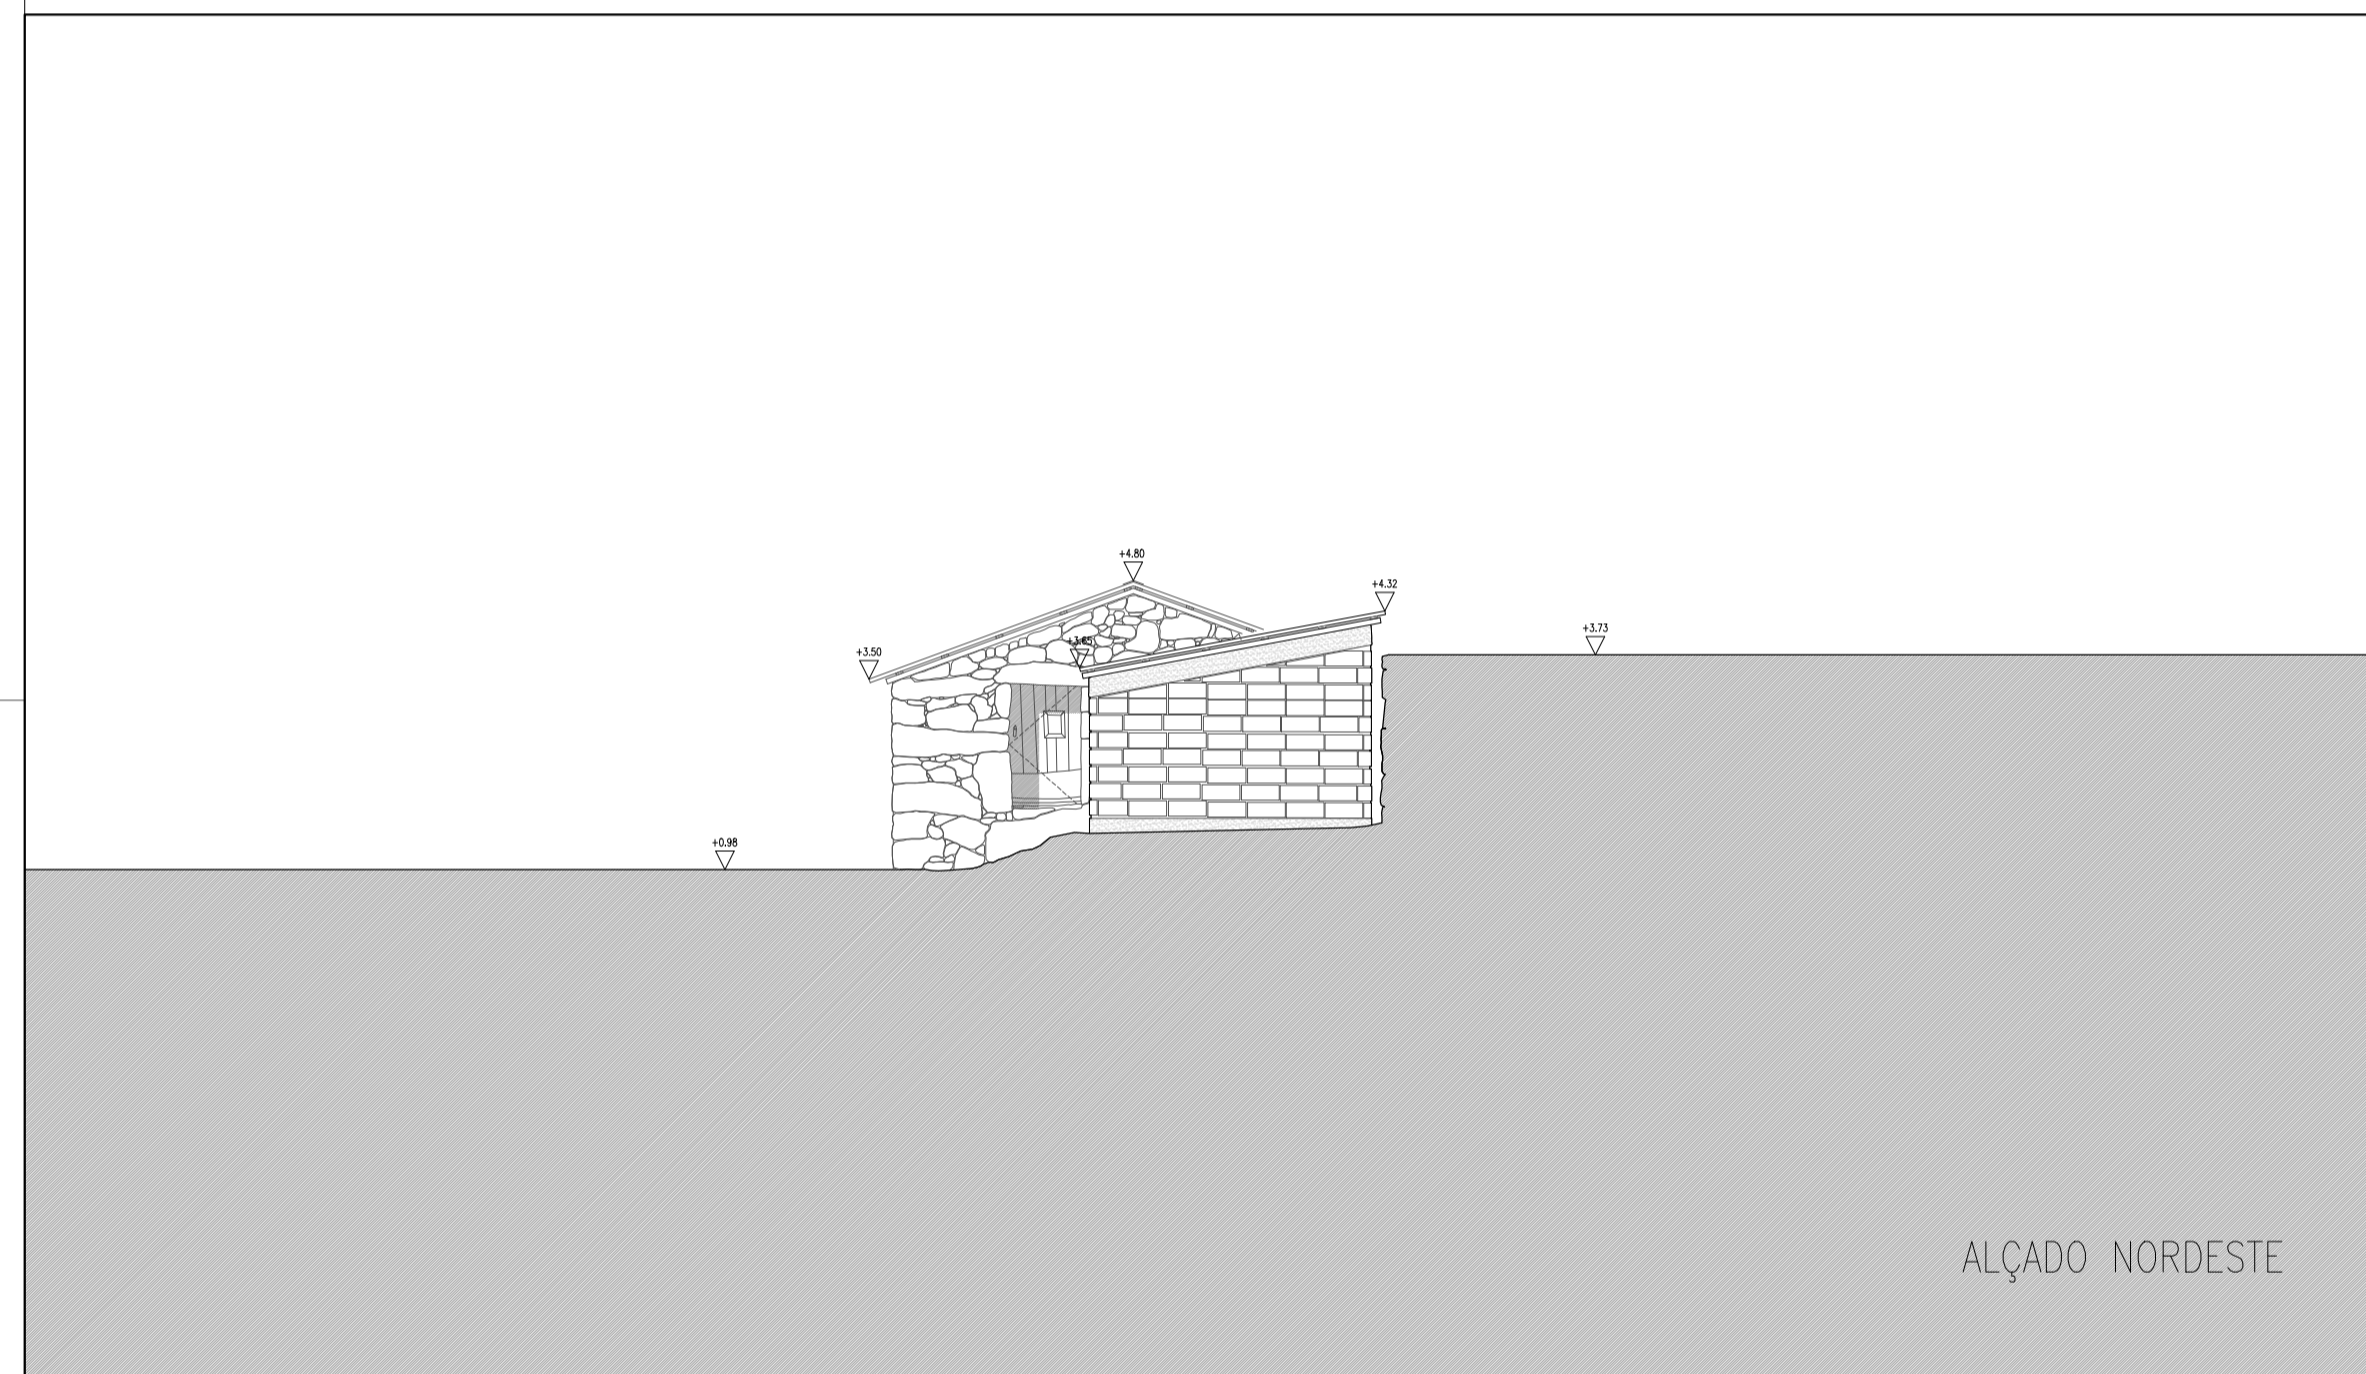


ALÇADO NORDESTE

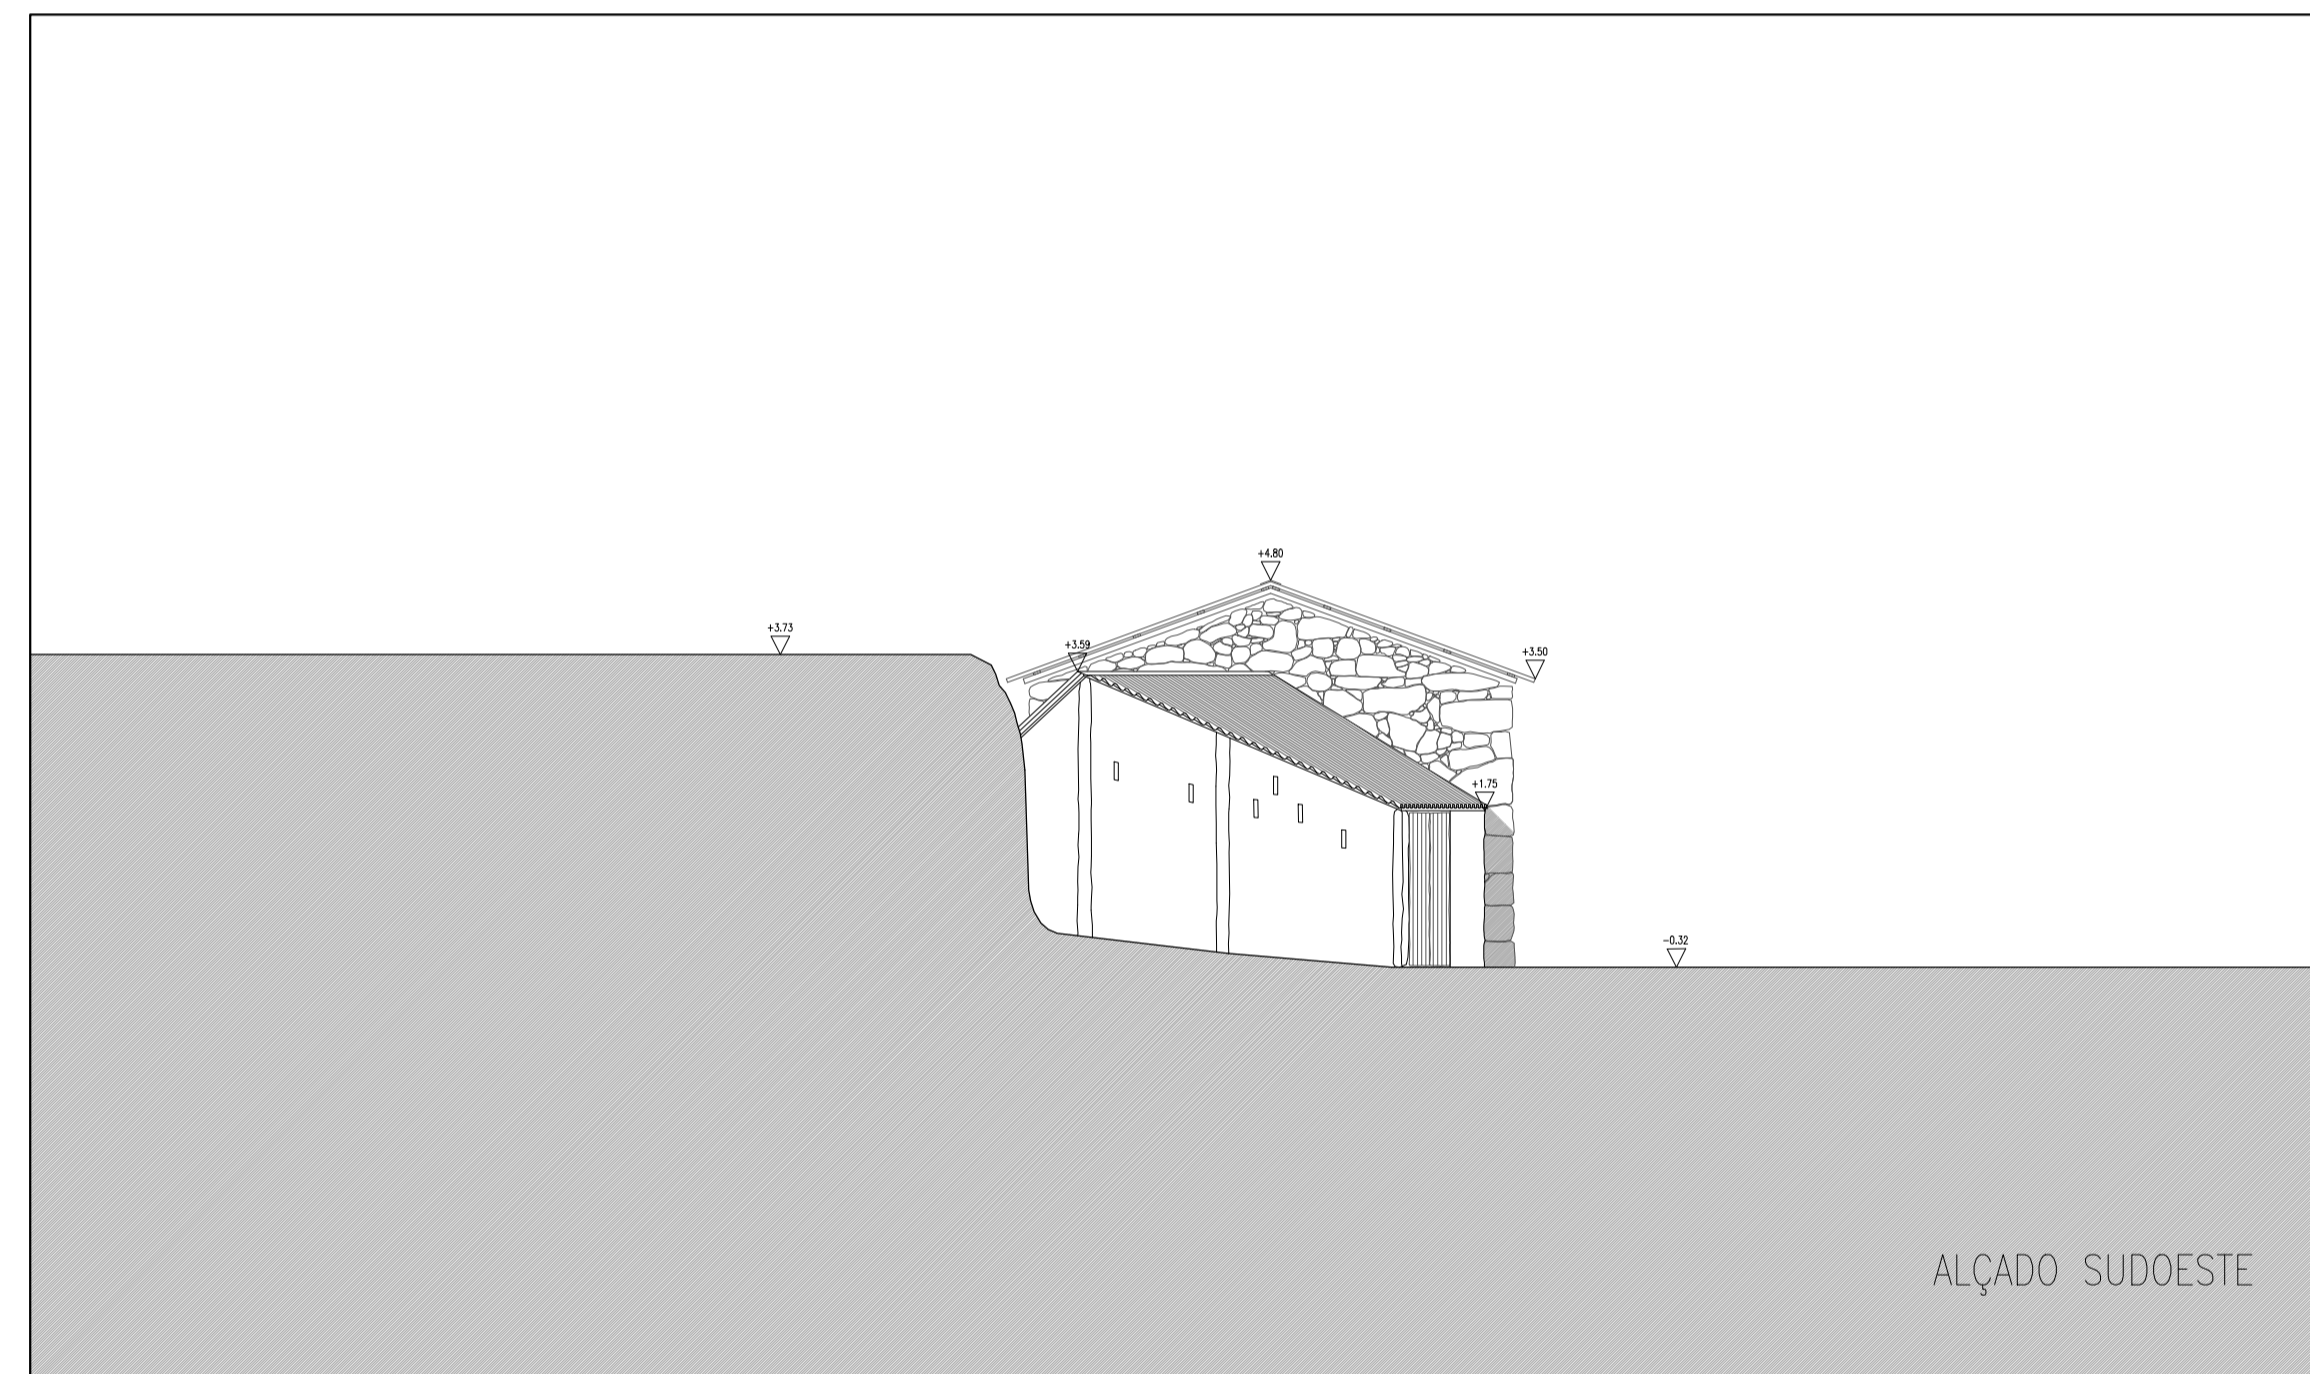

ALÇADO SUDOESTE

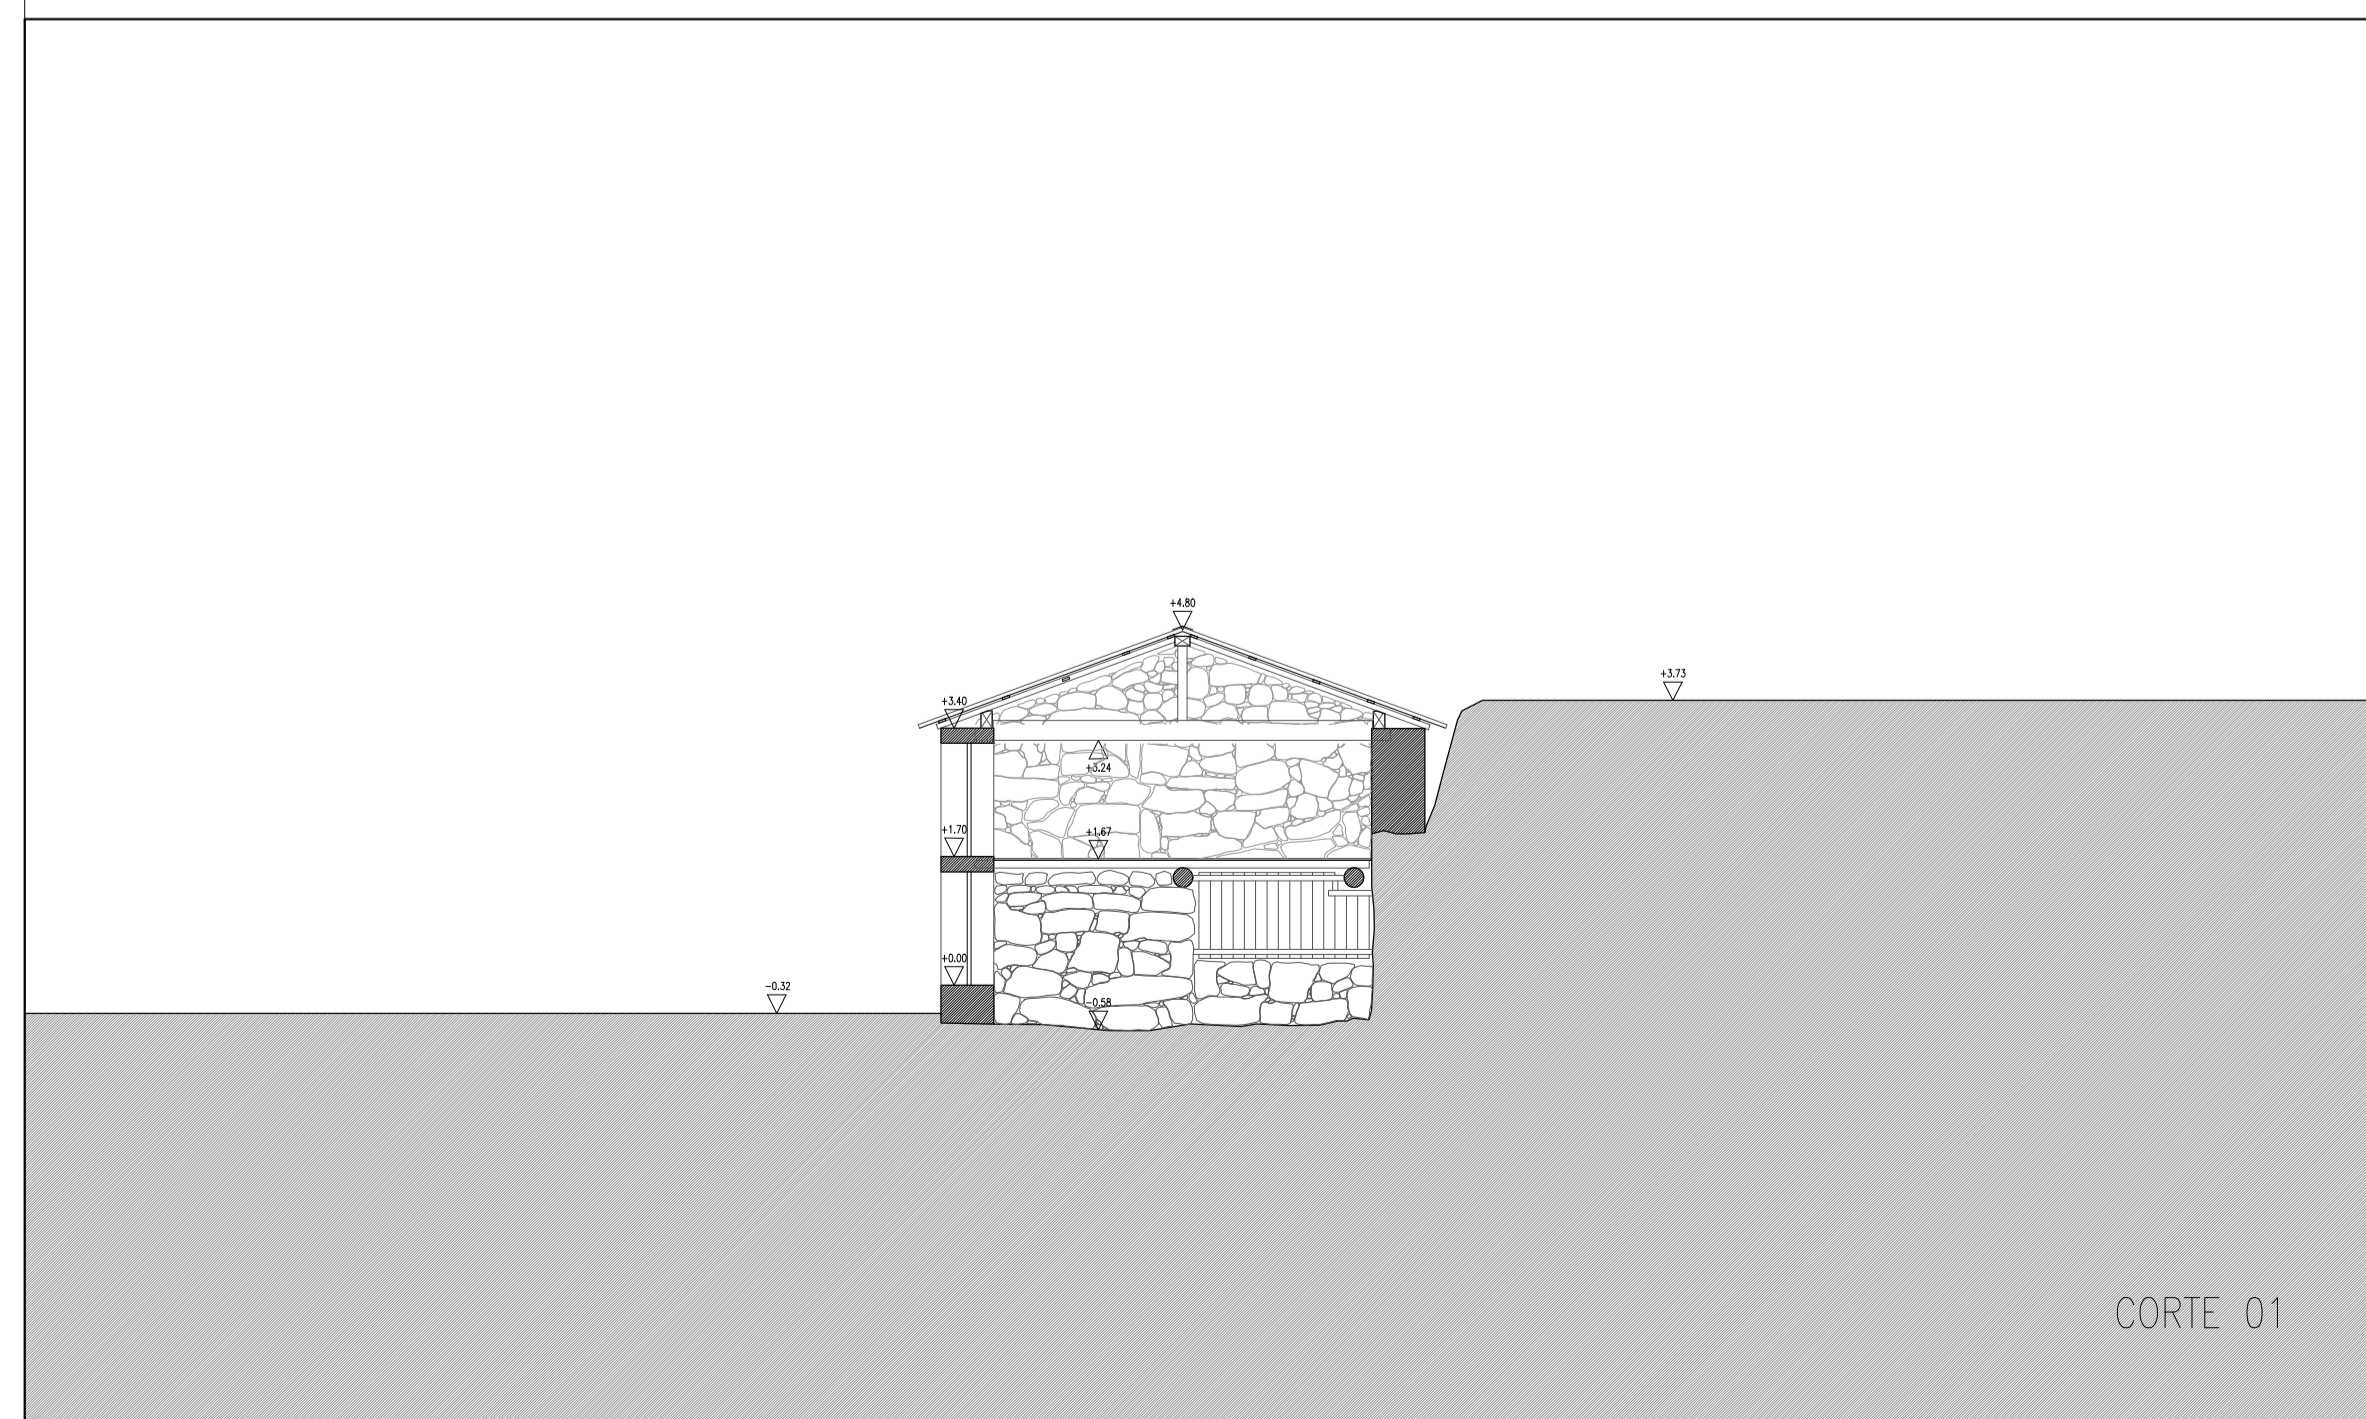

CORTE 01

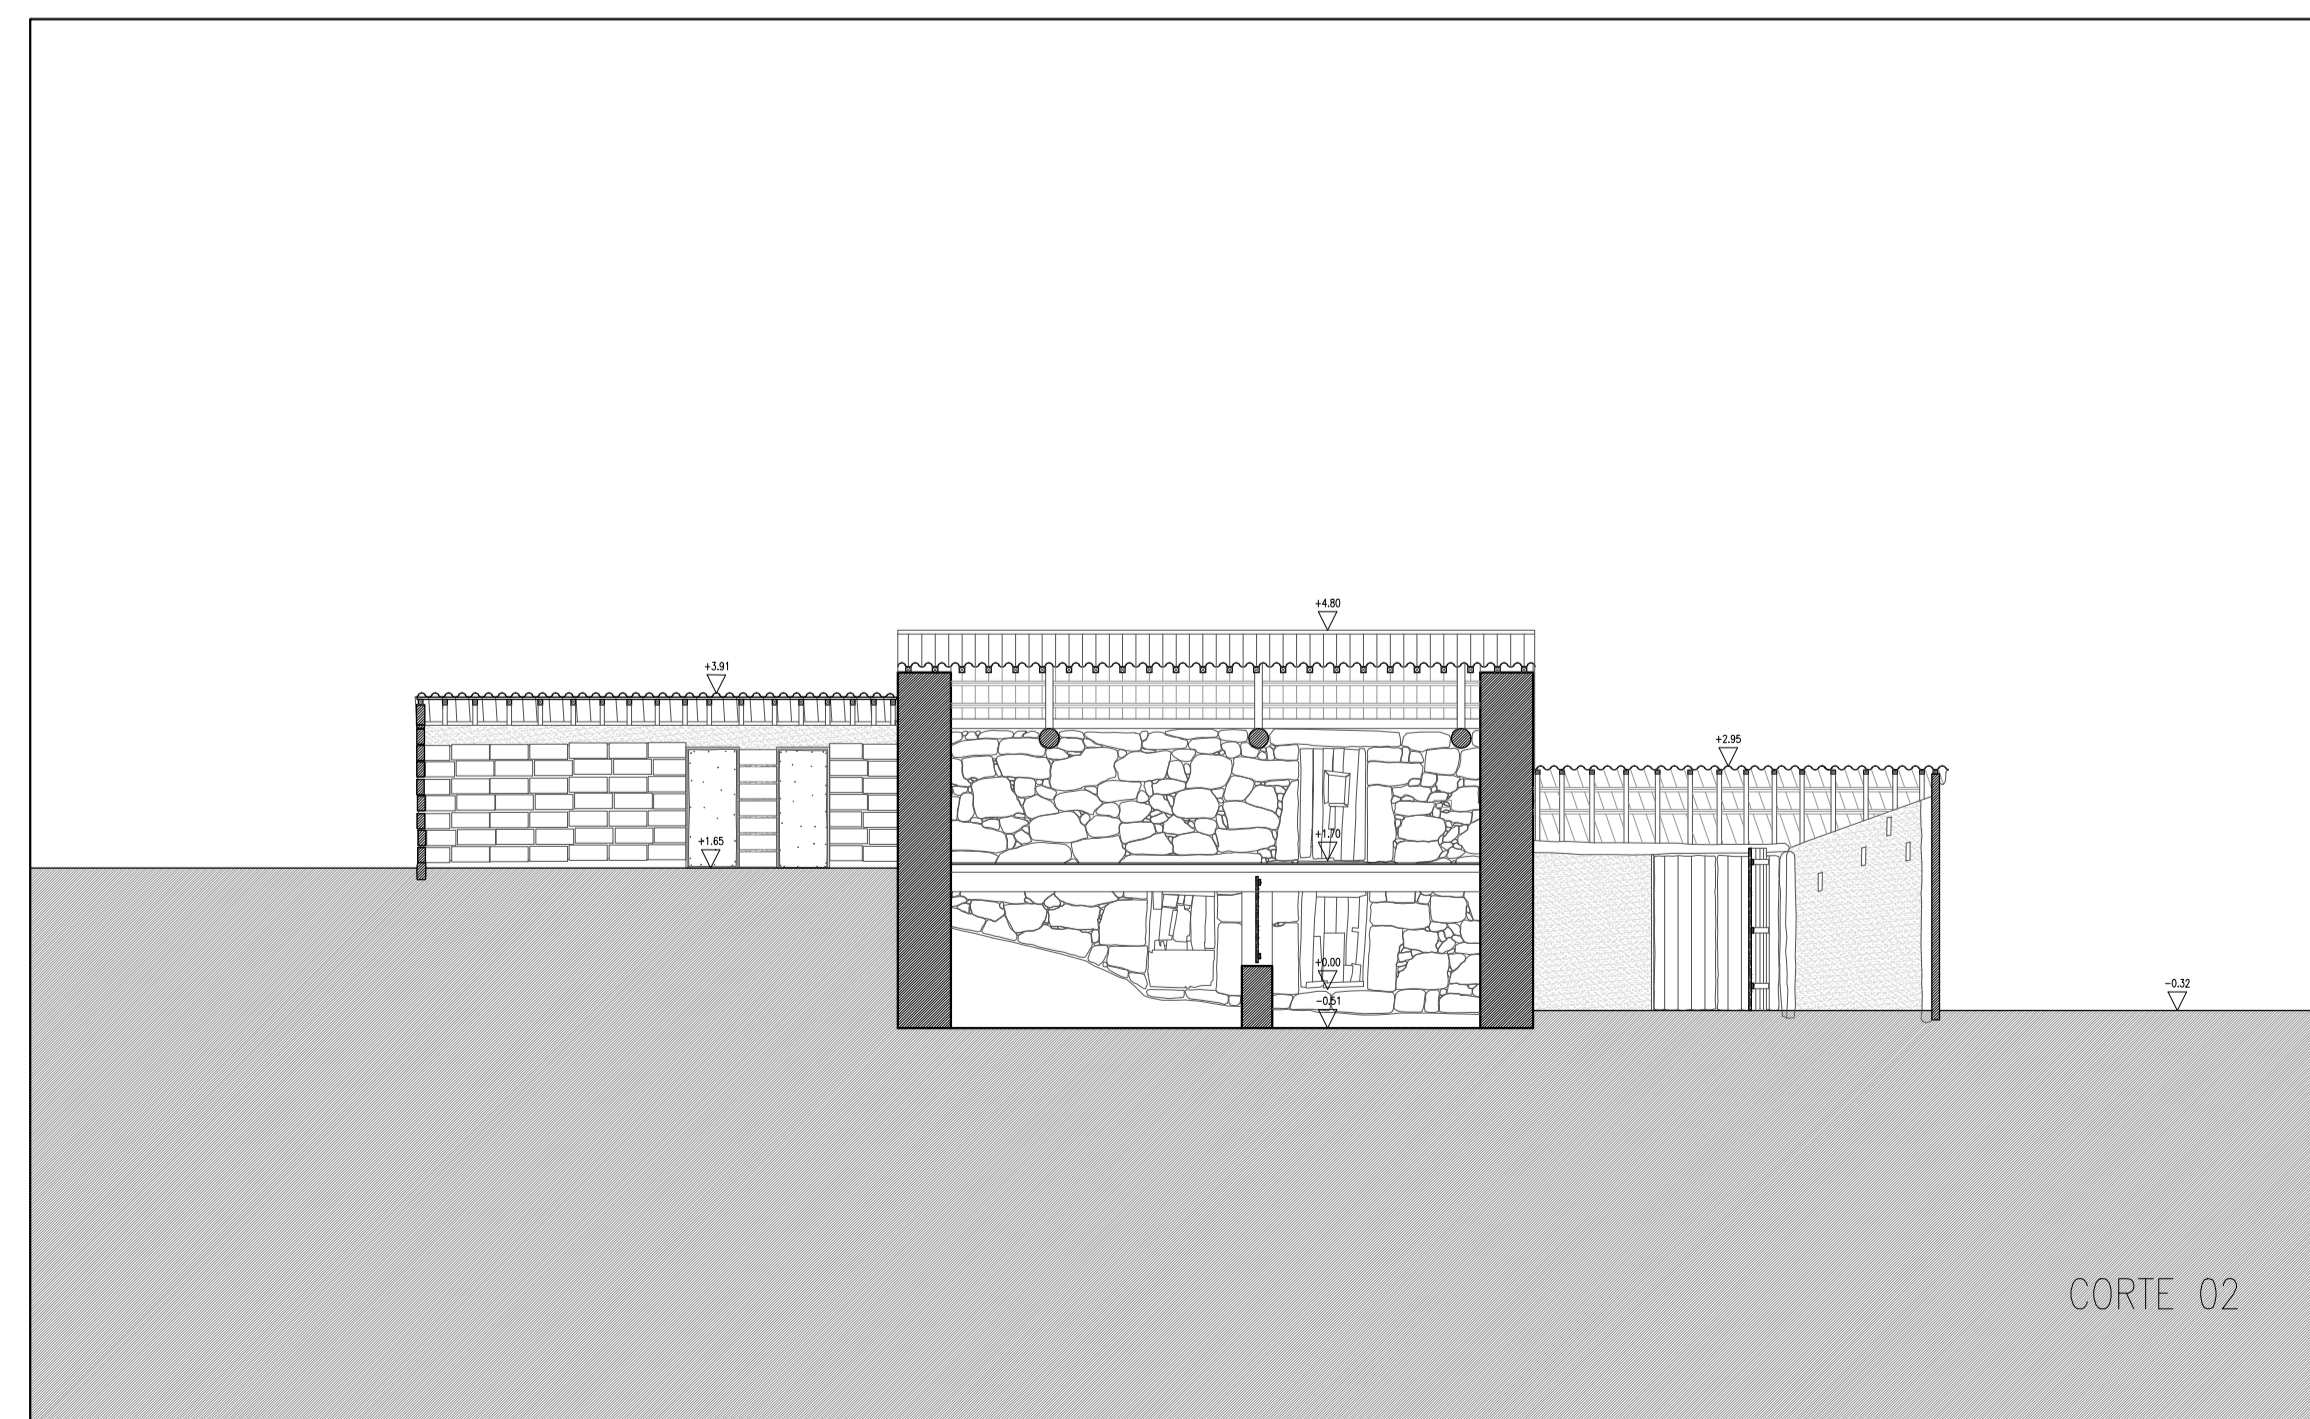

CORTE 02

ÁREAS DIVERSAS:

ÁREA DO LOTE	498,83 m <sup>2</sup>
ÁREA DE IMPLANTAÇÃO	100,66 m <sup>2</sup>
ÁREA NÃO OCUPADA DO LOTE	398,17 m <sup>2</sup>
PERCENTAGEM NÃO OCUPADA DO LOTE	79%

ÁREAS DE CONSTRUÇÃO:  
VOLUME HABITACIONAL

PISO TÉRREO	
CURRAL 1	13,72 m <sup>2</sup>
CURRAL 2	19,20 m <sup>2</sup>
ÁREA ÚTIL TOTAL	32,92 m <sup>2</sup>
ÁREA BRUTA DE CONSTRUÇÃO	53,79 m <sup>2</sup>

PISO 1

ZONA HABITACIONAL	34,97 m <sup>2</sup>
ÁREA ÚTIL TOTAL	34,97 m <sup>2</sup>
ÁREA BRUTA DE CONSTRUÇÃO	53,79 m <sup>2</sup>

CONSTRUÇÃO ANEXA 1 - ARRUMO PARA CARRO DE BOIS

DIVISÃO 1	10,27 m <sup>2</sup>
DIVISÃO 2	15,46 m <sup>2</sup>
ÁREA ÚTIL TOTAL	25,73 m <sup>2</sup>
ÁREA BRUTA DE CONSTRUÇÃO	27,42 m <sup>2</sup>


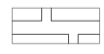


CONSTRUÇÃO ANEXA 2 - GALINHEIRO

DIVISÃO 1	5,57 m <sup>2</sup>
DIVISÃO 2	12,02 m <sup>2</sup>
ÁREA ÚTIL TOTAL	17,59 m <sup>2</sup>
ÁREA BRUTA DE CONSTRUÇÃO	19,38 m <sup>2</sup>

ÁREAS EXTERIORES

CAMPO DE CULTIVO	286,83 m <sup>2</sup>
EIRA	45,00 m <sup>2</sup>
GALINHEIRO EXTERIOR	27,70 m <sup>2</sup>

LEGENDA:

-  PAREDE ALVENARIA
-  PAREDE BLOCOS DE BETÃO
-  PAREDE EM CORTE
-  COTAS DE SOLEIRA

PROJETO:  
UMA CASA COM PASSADO, UM PASSADO COM FUTURO  
REABILITAÇÃO DE CASA VERNACULAR

OBJETO:  
LEVANTAMENTO ARQUITETÓNICO  
ALÇADOS E CORTES

DATA:  
OUTUBRO 2018

LOCAL:  
LUGAR DE PEREIRA, (BASTO) SÃO CLEMENTE  
CELORICO DE BASTO

ESCALAS:  
ESCALA 1/100

DESENHO N°  
02 - LA