


CORTE A-A'
ESCALA 1/200

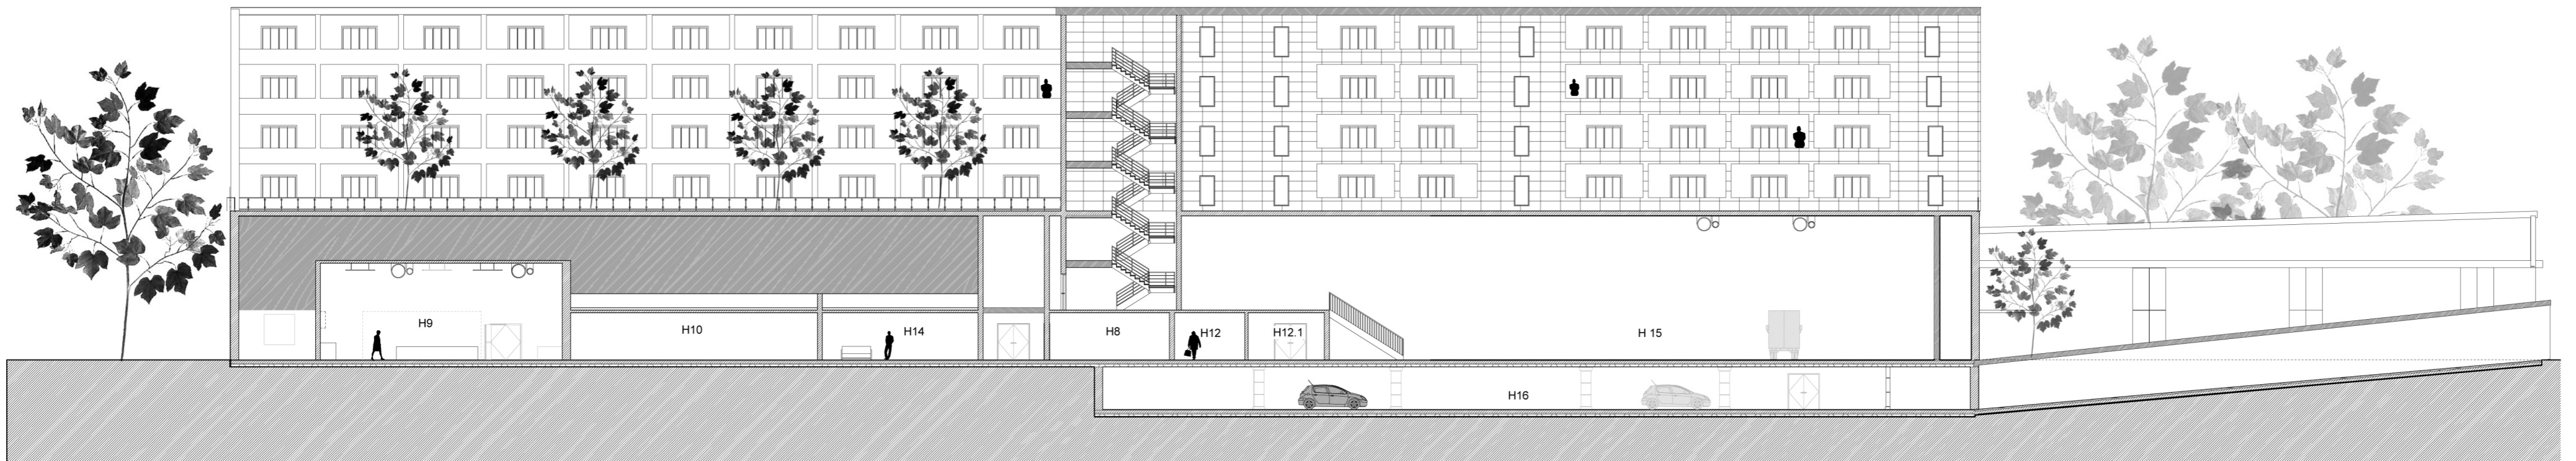

CORTE B-B'
ESCALA 1/200

CORTE A-A'
CORTE B-B'

ESCALA 1/200
LEGENDA

HOTEL	CENTRO DE CONFERÊNCIAS	SPA
H 8 sala de apoio à manutenção dos quartos	H 18 Foyer de entrada para visitantes externos	H 28 Piscina coberta
H 9 Cozinha	H 21 Sala Conferências	H 29 Sala de fitness
H 10 armazenamento alimentar	H 23 Sala de descanso (break room)	H 31 Sala de terapia
H 12 Lavandaria do restaurante	H 24 Instalações sanitárias	H 32 vestiários
H 12.1 Lavandaria do hotel		H 33 Armazenamento de equipamento/ Espaço técnico
H 13 Vestiários dos empregados		H35 Armazenamento Equipamento
H 14 Sala de repouso para funcionários		
H 15 Armazenagem		
H 17 Estacionamento - 60 viaturas		

