





PLANTA FINAL DA DÉCADA DE 70


PLANTA ESTADO ACTUAL

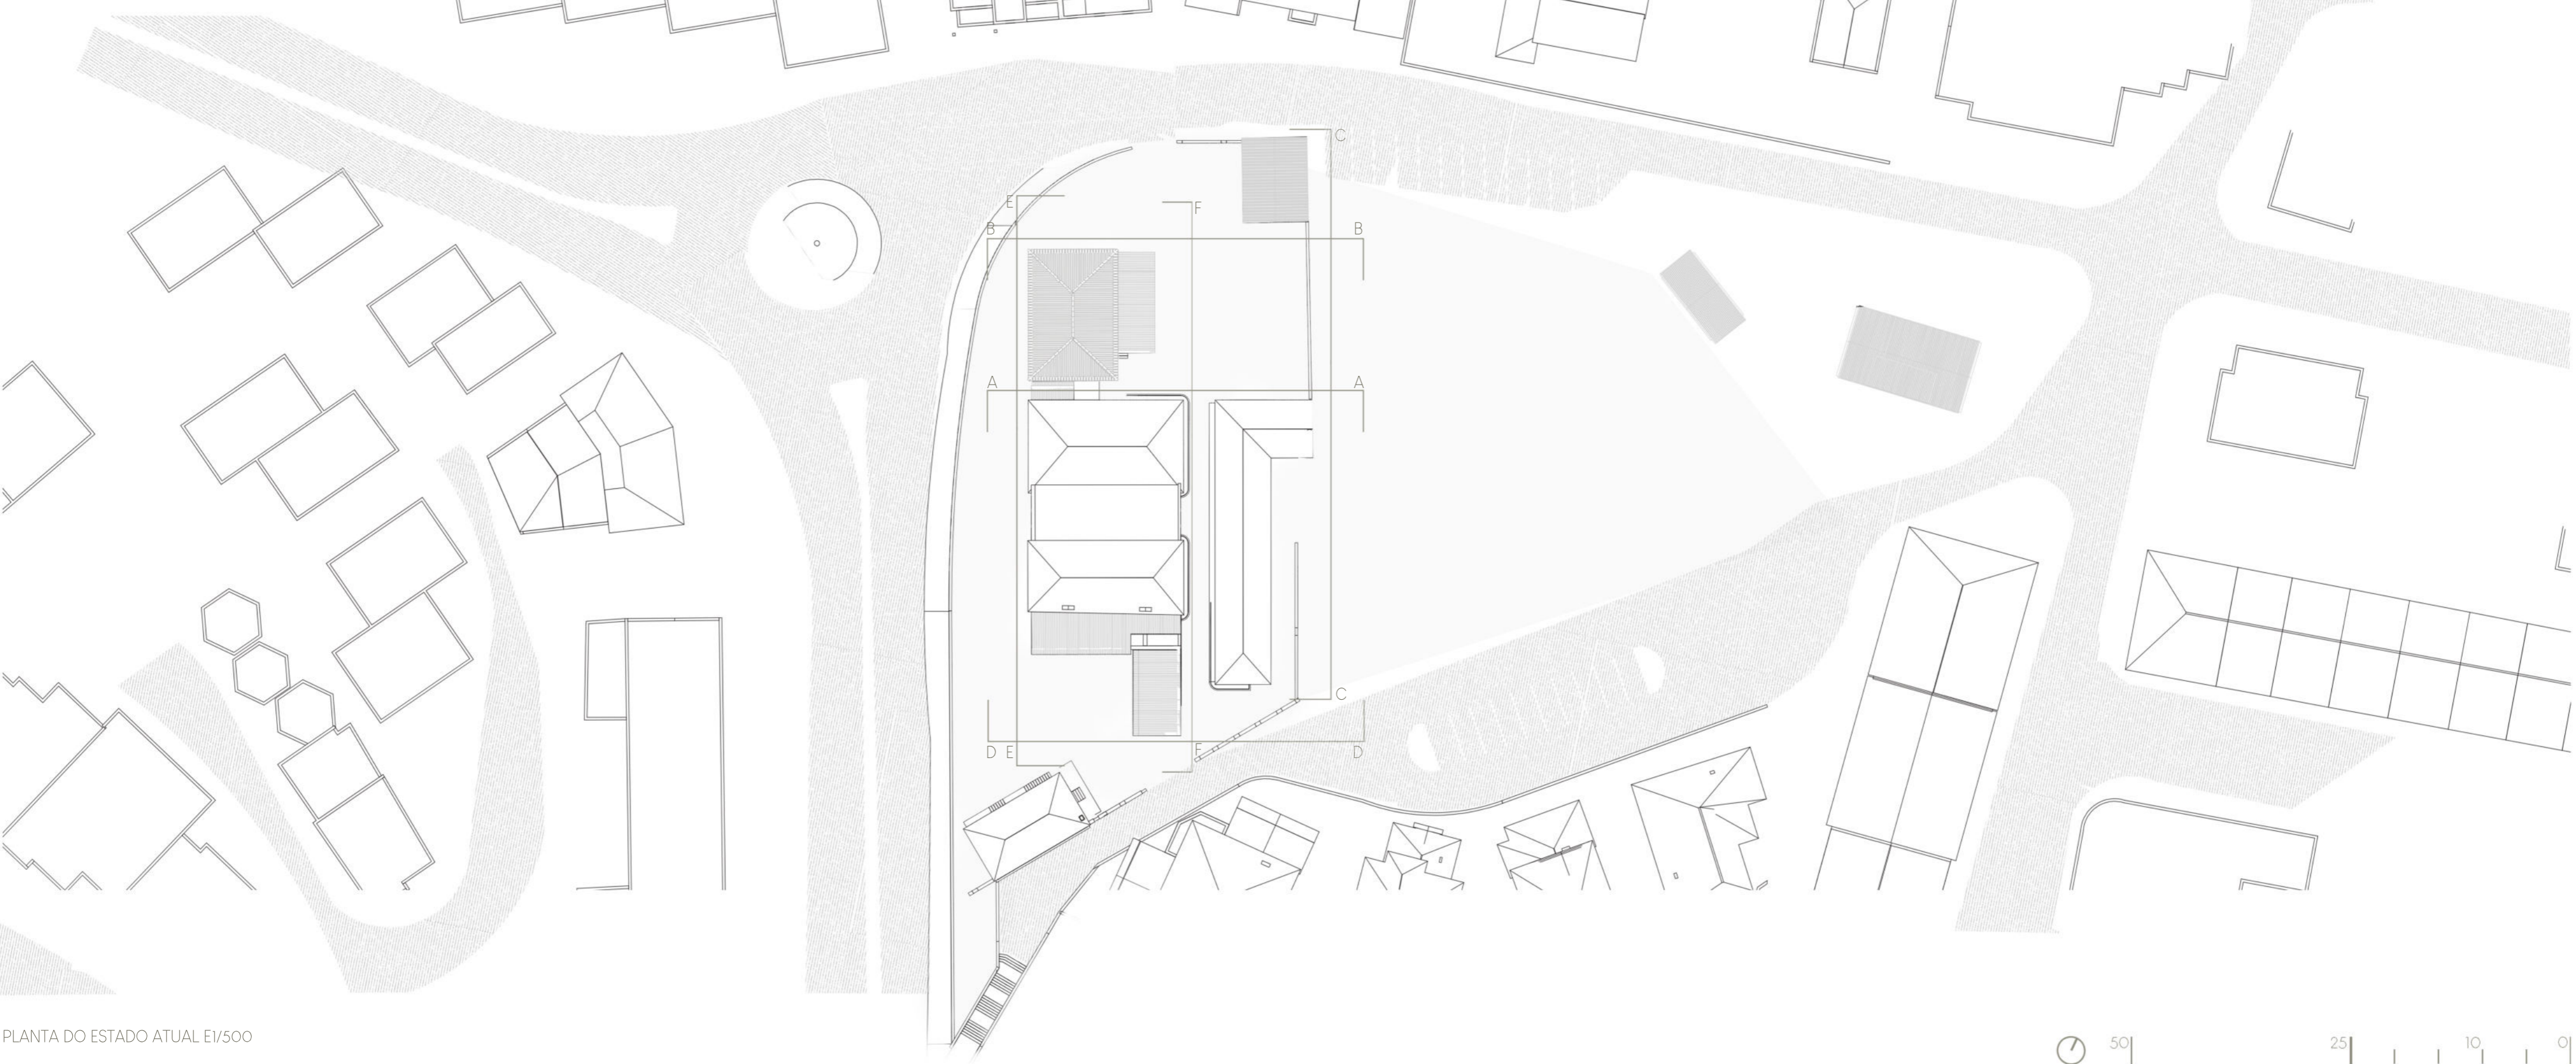


PLANTA DO ESTADO ATUAL E1/500

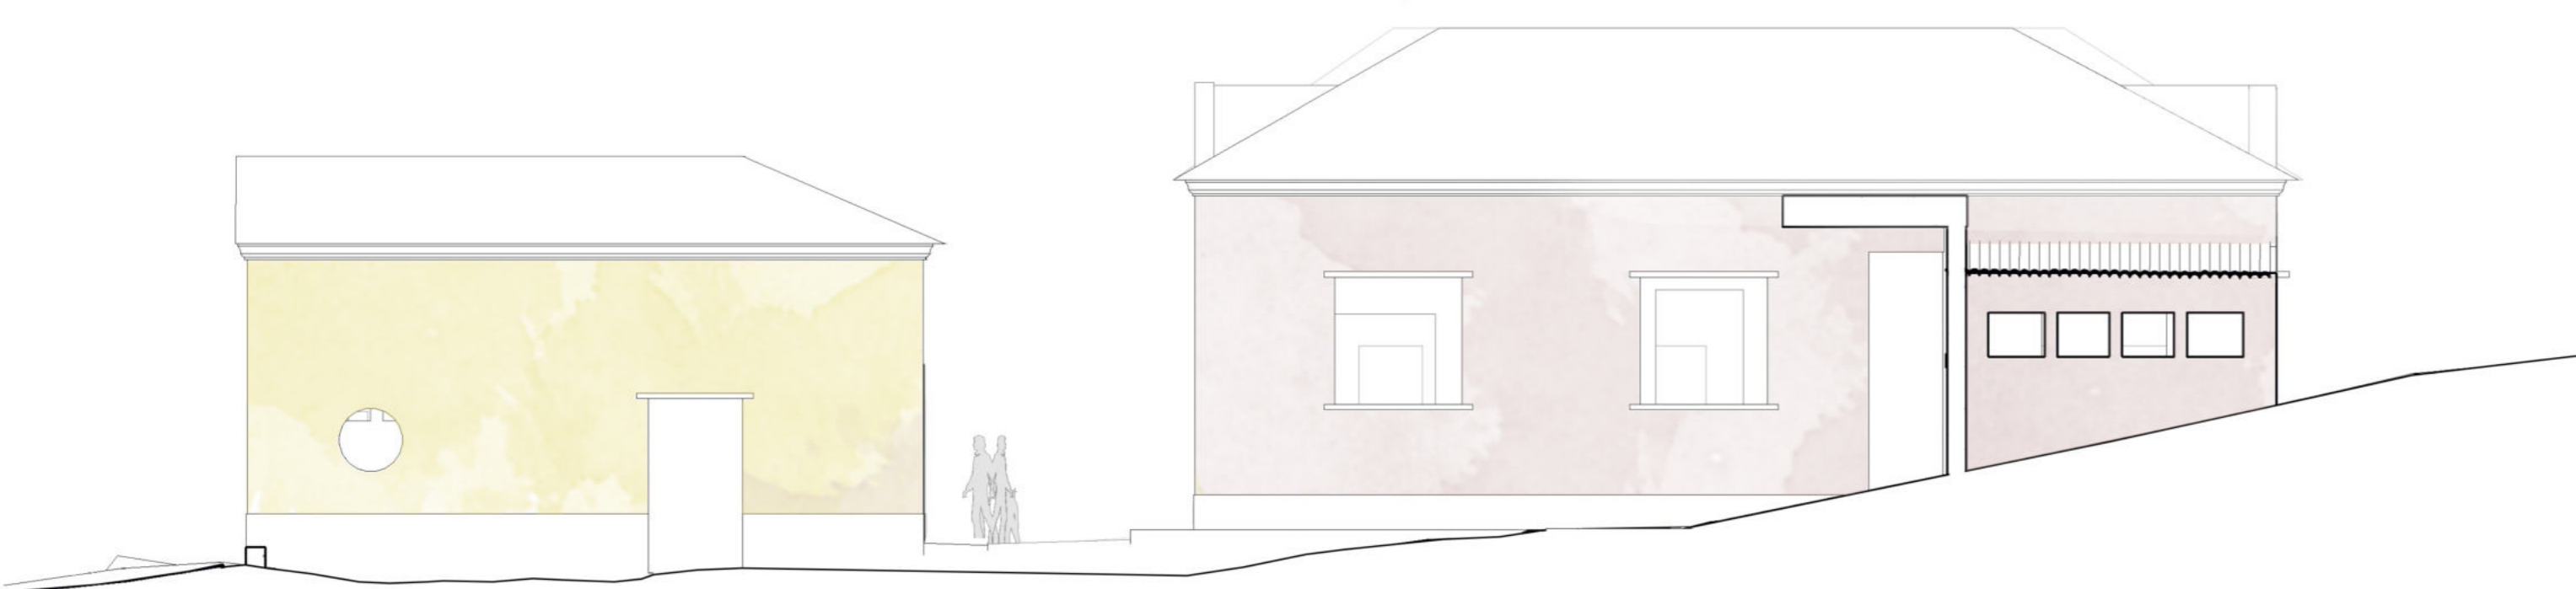


CORTE AA EXISTENTE E1/100

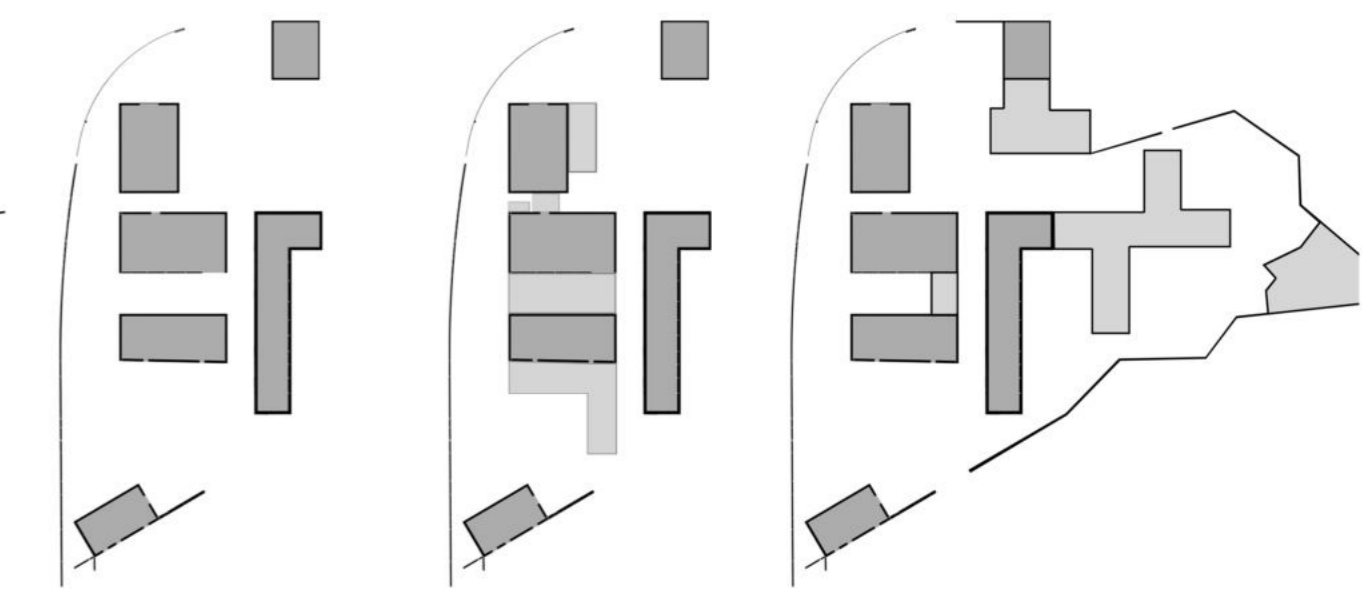

COLLAGE DA EVOLUÇÃO EM PLANTA E ALÇADOS EXISTENTES

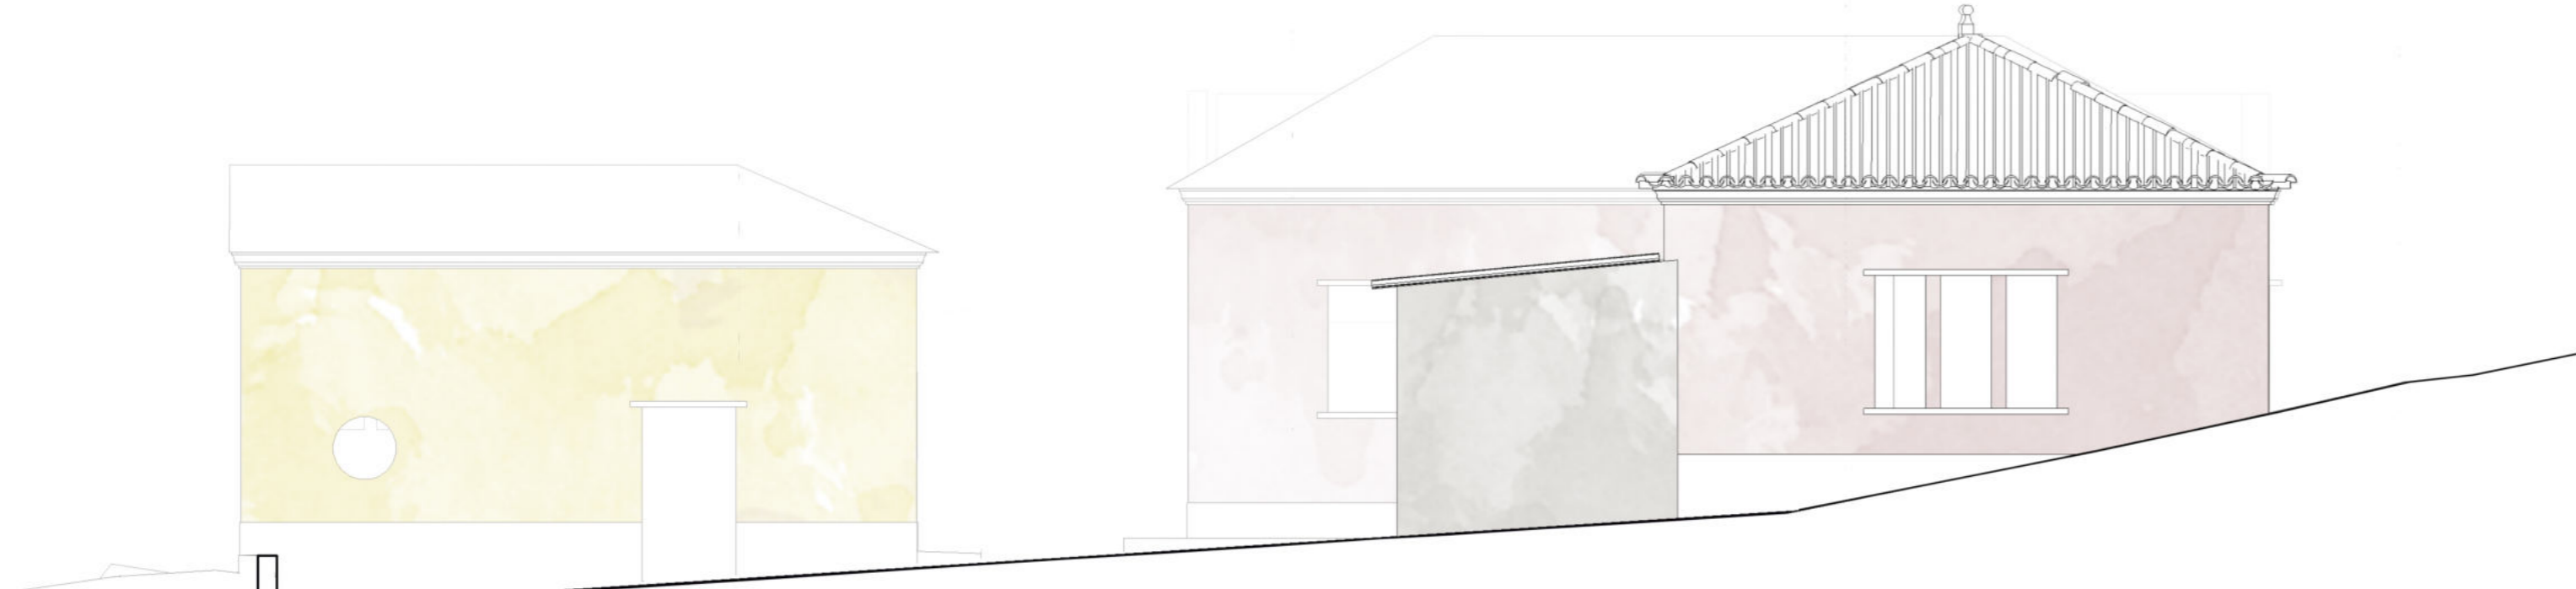

CORTE BB EXISTENTE E1/100

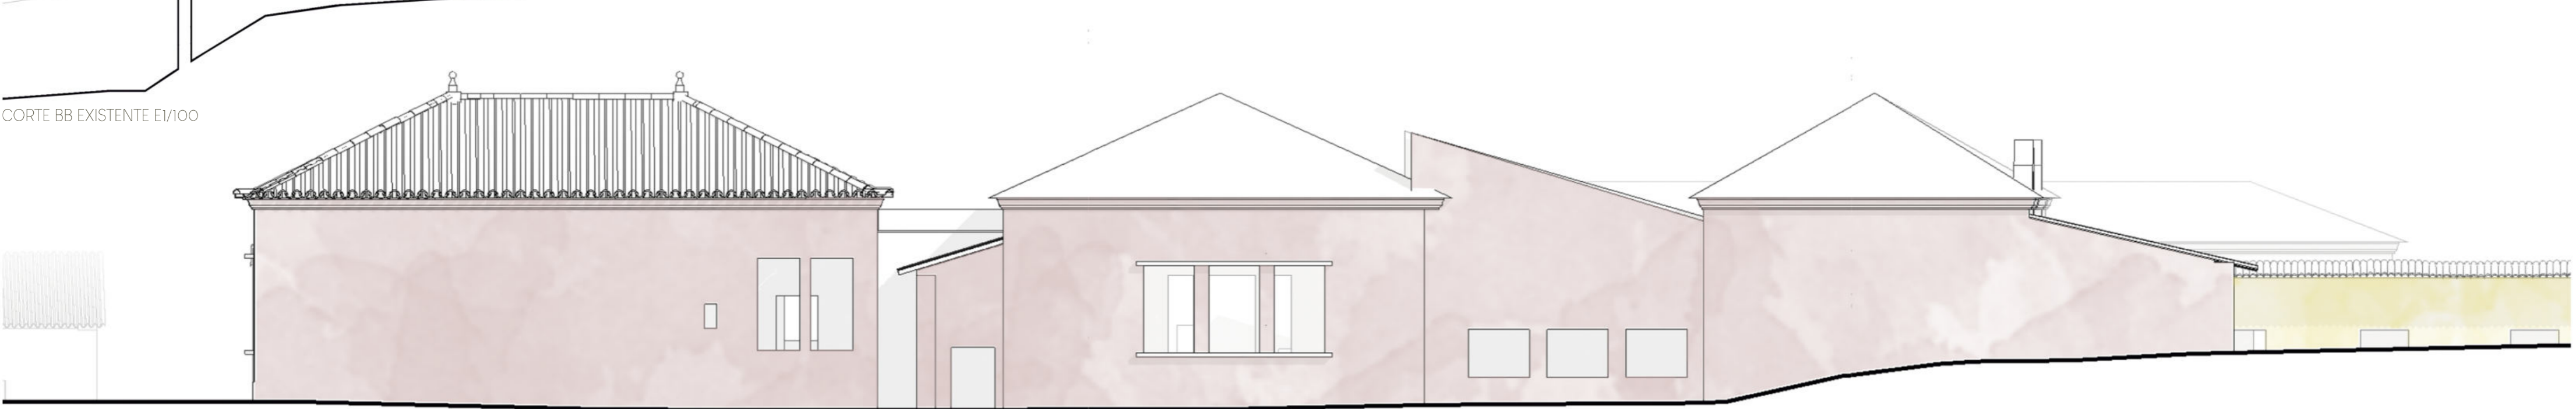

CORTE EE EXISTENTE E1/100



CORTE FF EXISTENTE E1/100

CENTRO CULTURAL DA GUARDA  
DISERTAÇÃO DE PROJECTO UBI 2019/2020

JOÃO MIGUEL APARÍCIO

PLANTA PASSADO & PRESENTE  
PLANTA DO ESTADO ATUAL 1/500  
COLLAGES & CORTES EXISTENTES 1/100  
3/15