



Alçado Noroeste  
Escala 1:200

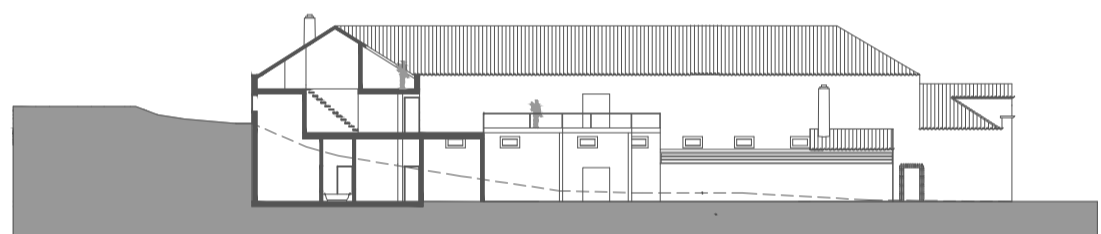


Corte A-A  
Escala 1:400

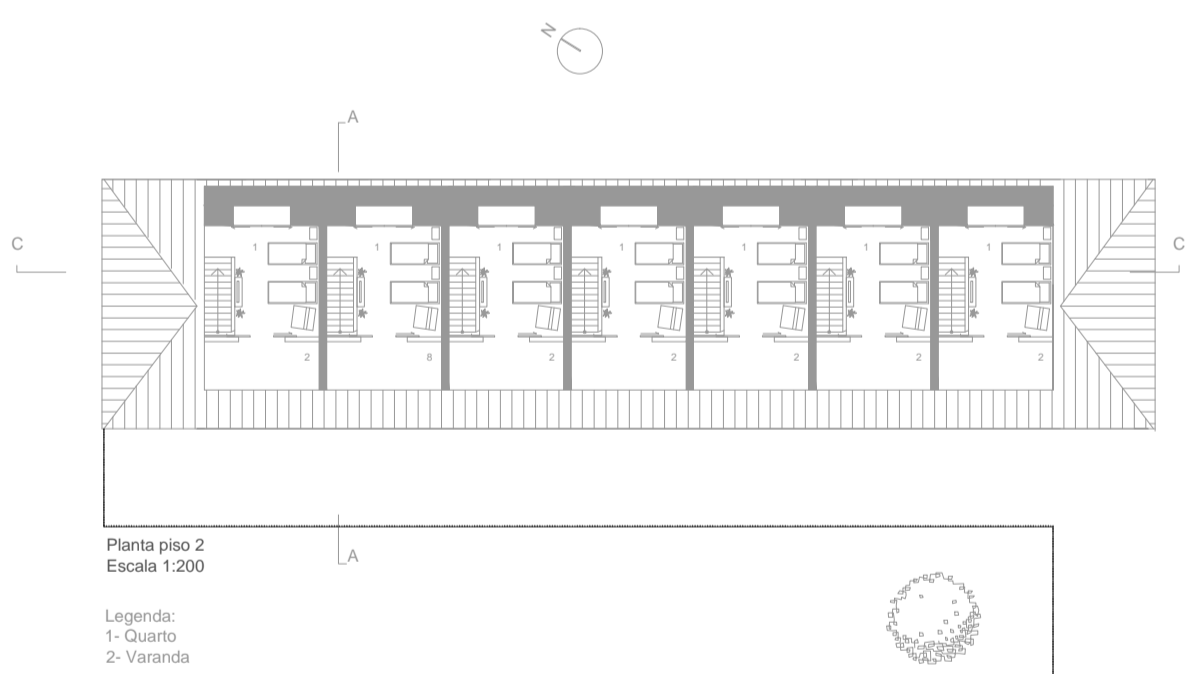

Planta piso 2  
Escala 1:200

Legenda:  
1- Quarto  
2- Varanda

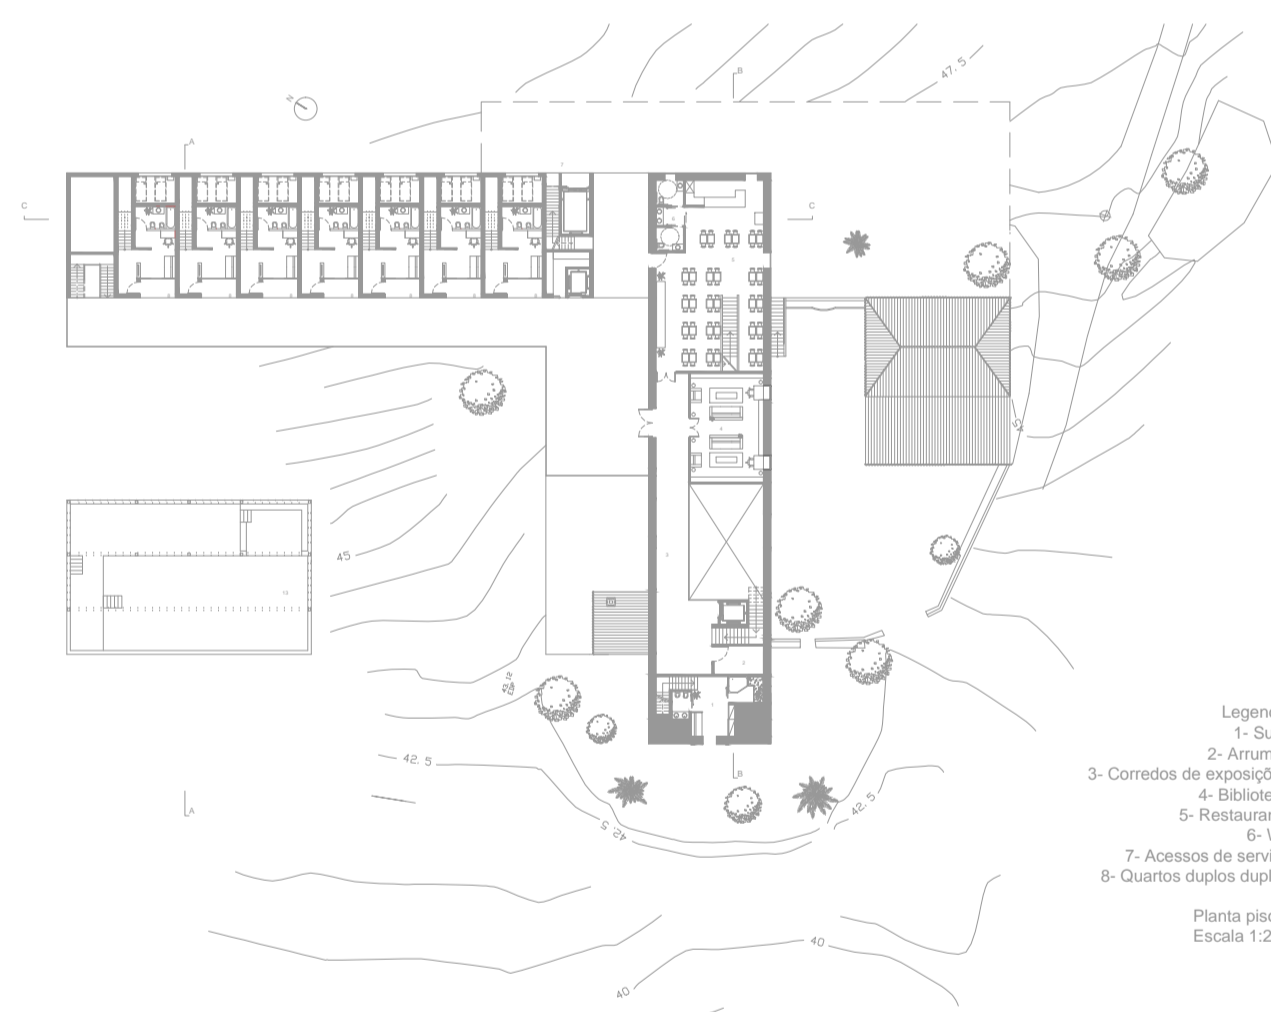

Legenda:  
 1- Suite  
 2- Arrumos  
 3- Corredos de exposiçoes  
 4- Biblioteca  
 5- Restaurante  
 6- Wc  
 7- Acessos de serviço  
 8- Quartos duplos duplex

Planta piso 1  
Escala 1:200

PRODUCED BY AN AUTODESK EDUCATIONAL PRODUCT

PRODUCED BY AN AUTODESK EDUCATIONAL PRODUCT