


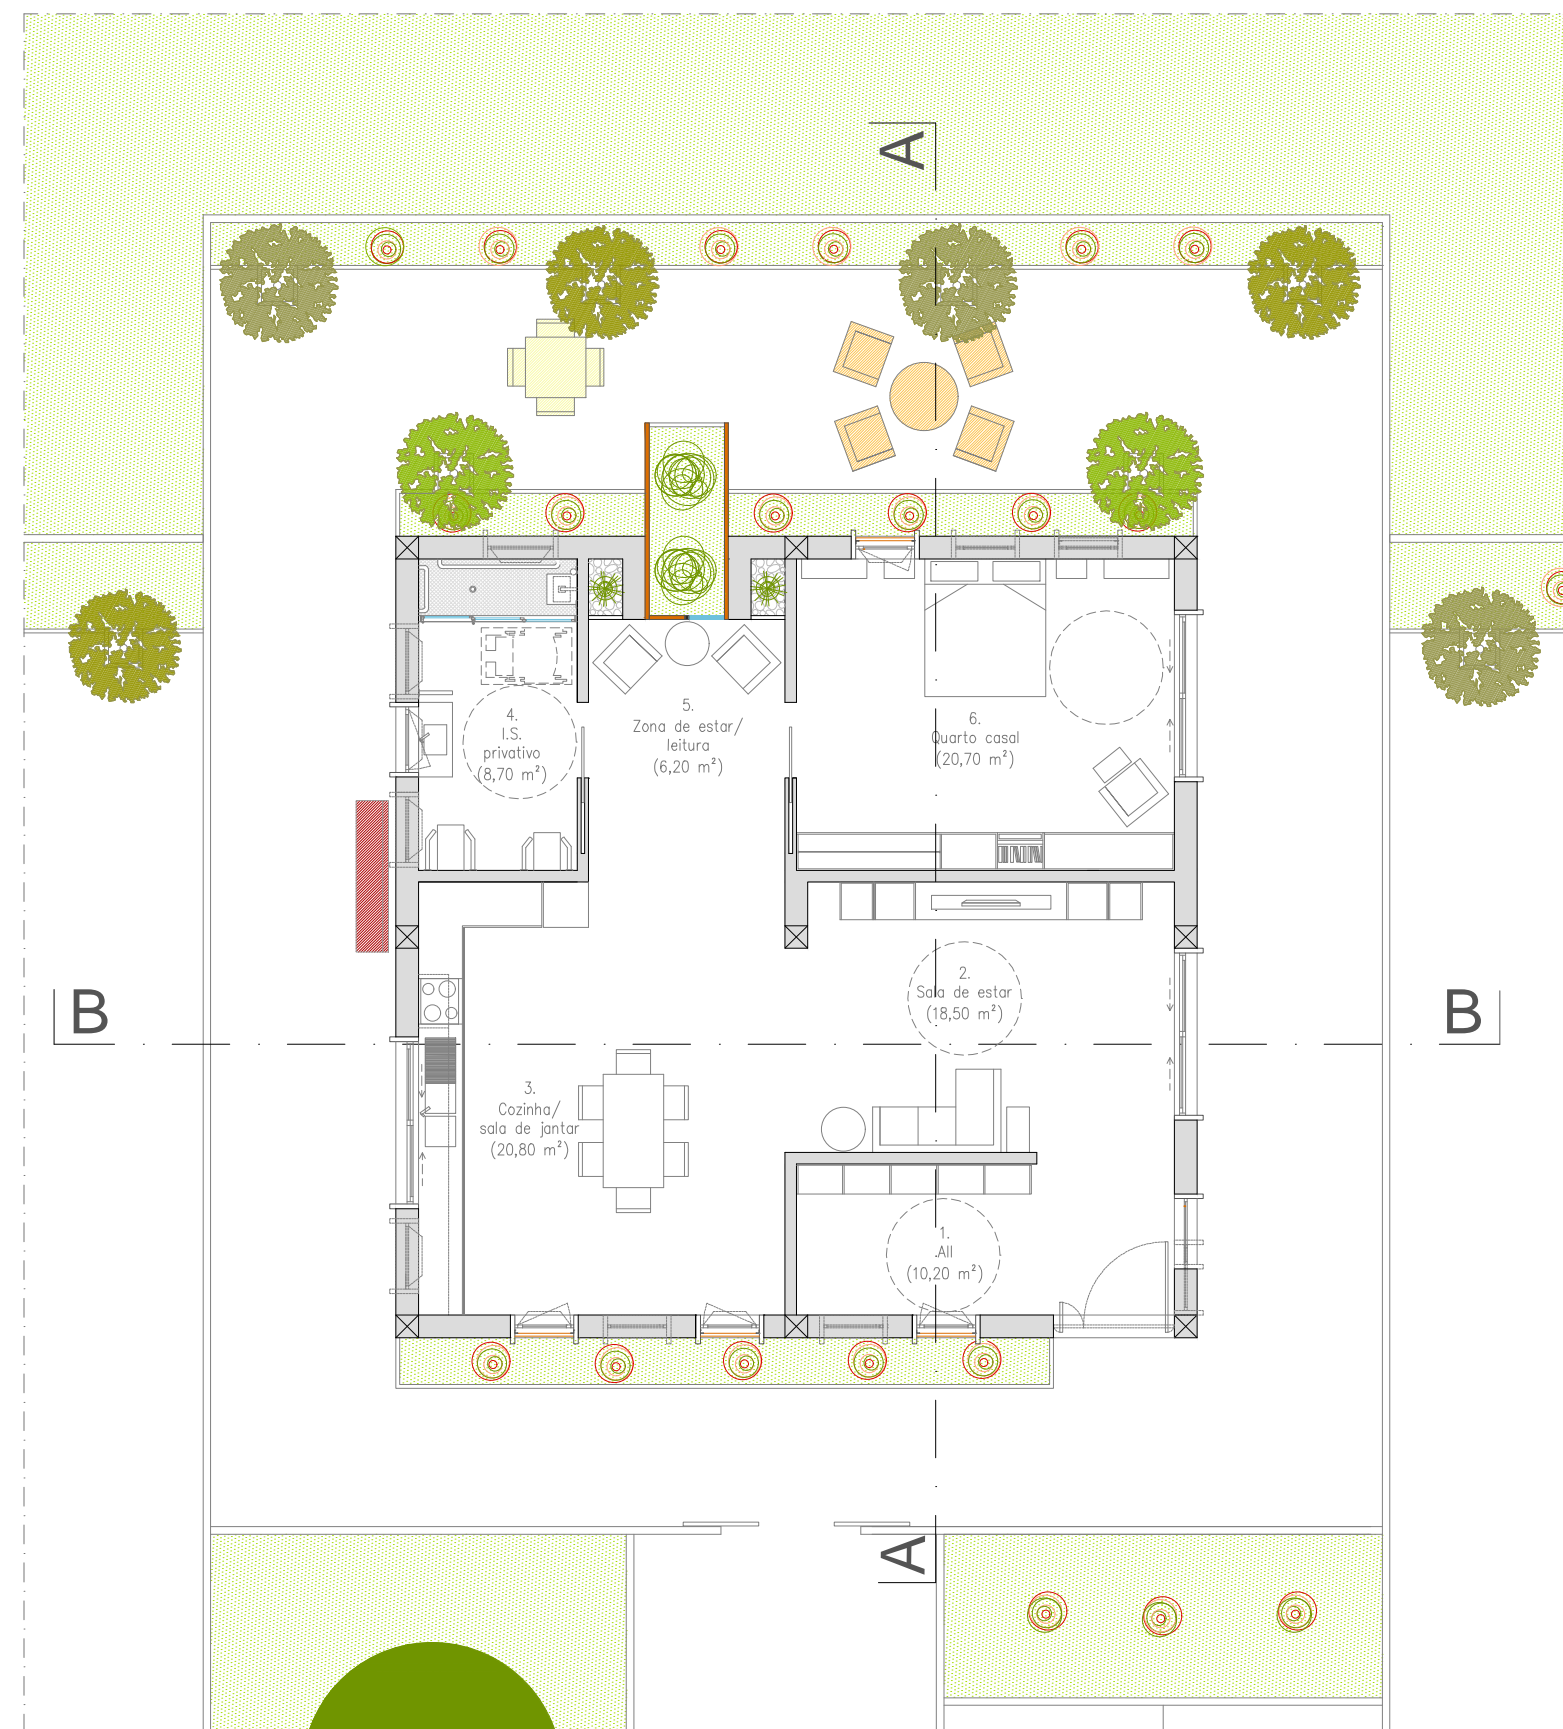

Planta de rés-do-chão_Alojamento_1



Planta de rés-do-chão_Alojamento_2

Legenda de materiais:

- Mobiliário urbano com aplicação de pintura
- Área Verde tratada

Legenda alojamento unifamiliar 1:

1. Al I_ (10,20 m²)
2. Sala de estar _ (18,50 m²)
3. Cozinha / sala de jantar _ (20,80 m²)
4. I.S. privativo _ (8,70 m²)
5. Zona de estar / leitura _ (6,20 m²)
6. Quarto casal _ (20,70 m²)

Legenda alojamento unifamiliar 2:

1. Al I_ (10,20 m²)
2. Sala de estar _ (18,50 m²)
3. Cozinha / sala de jantar _ (20,80 m²)
4. I.S. privativo _ (8,70 m²)
5. Zona de estar / leitura _ (6,20 m²)
6. Quarto casal _ (20,70 m²)

Áreas:

Área Total de Terreno	10544,00 m ²
Área de Implantação	1736,40 m ²
Área Total de Construção	2993,25 m ²

Área da Cave	458,40 m ²
Área de R/Chão	1107,50 m ²
Área do 1º Andar	1086,95 m ²
Área de cada alojamento	85,10 m ²

DISSERTAÇÃO EM ARQUITETURA NA UNIVERSIDADE DA BEIRA INTERIOR		Especialidade Centro de Dia e Apoio Domiciliário / Residência Geriátrica	
Obra Centro de Dia e Apoio Domiciliário / Residência Geriátrica		Fase ARQUITECTURA	Orientação
Aluno Onélia Alves nº26131		Descrição PLANTA ALOJAMENTO UNIFAMILIAR _ 1 e 2	
Local Rua do Vale nº11 Alturas do Barroso - BOTICAS		Data 2º SEMESTRE	Escalas <input type="checkbox"/> 1/500 <input type="checkbox"/> 1/200 <input checked="" type="checkbox"/> 1/100
			Número 26