




PLANTA EXISTENTE

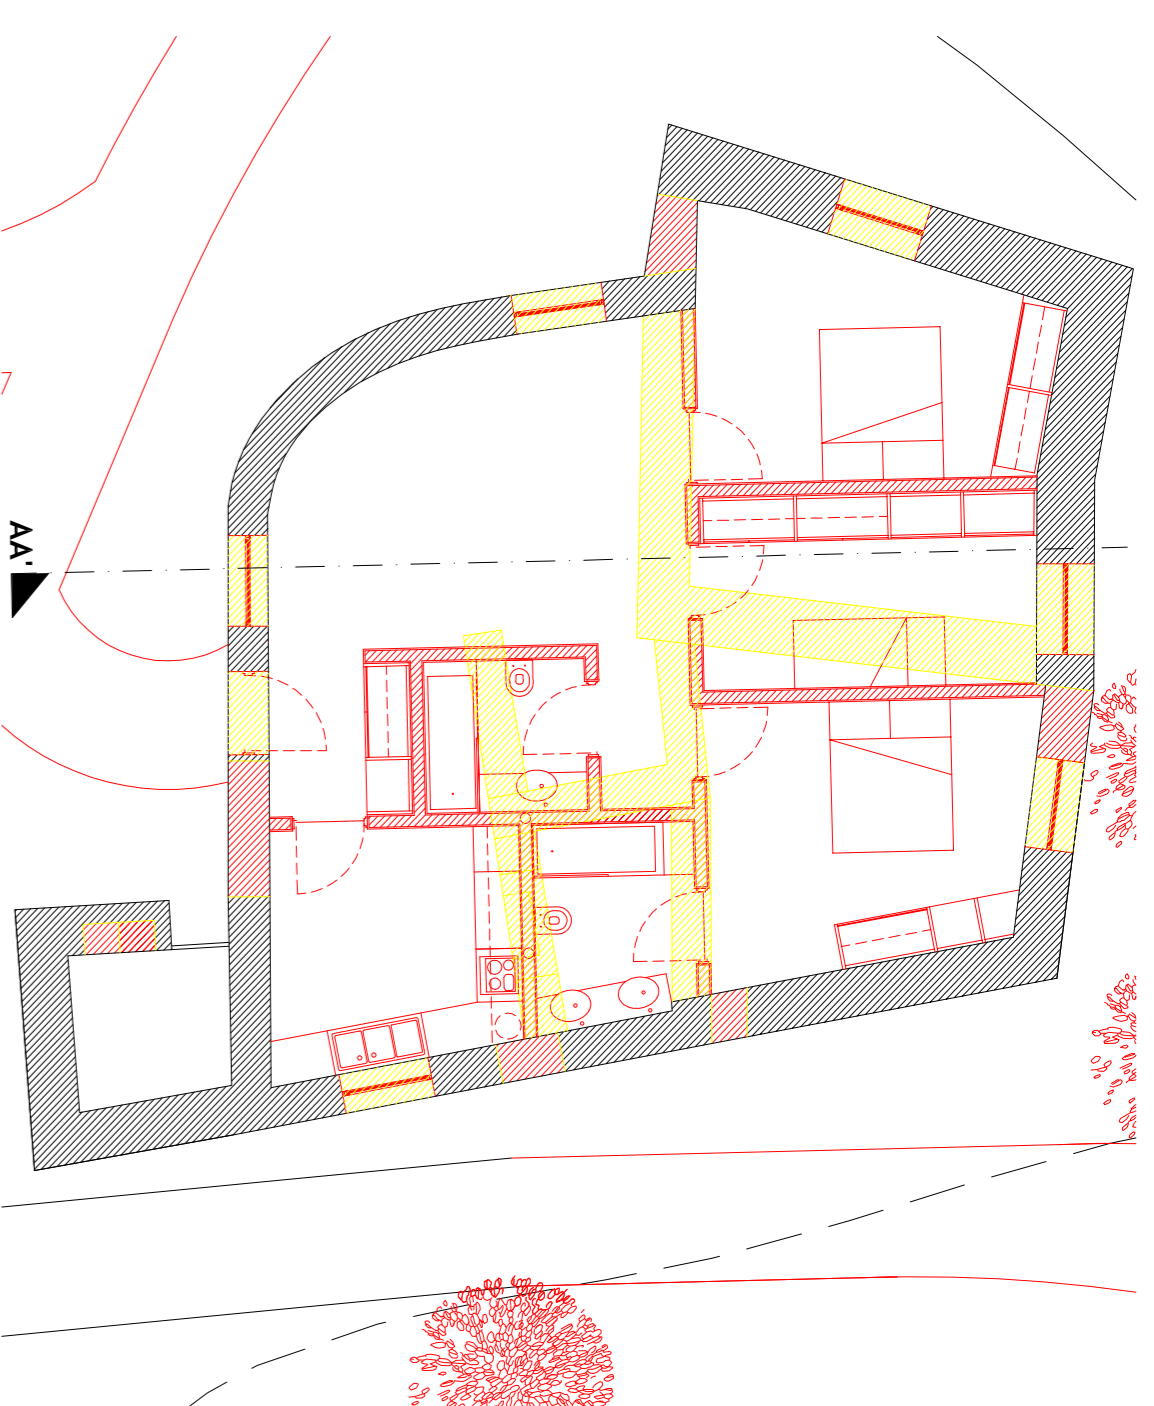


PLANTA DE SOBREPOSIÇÃO

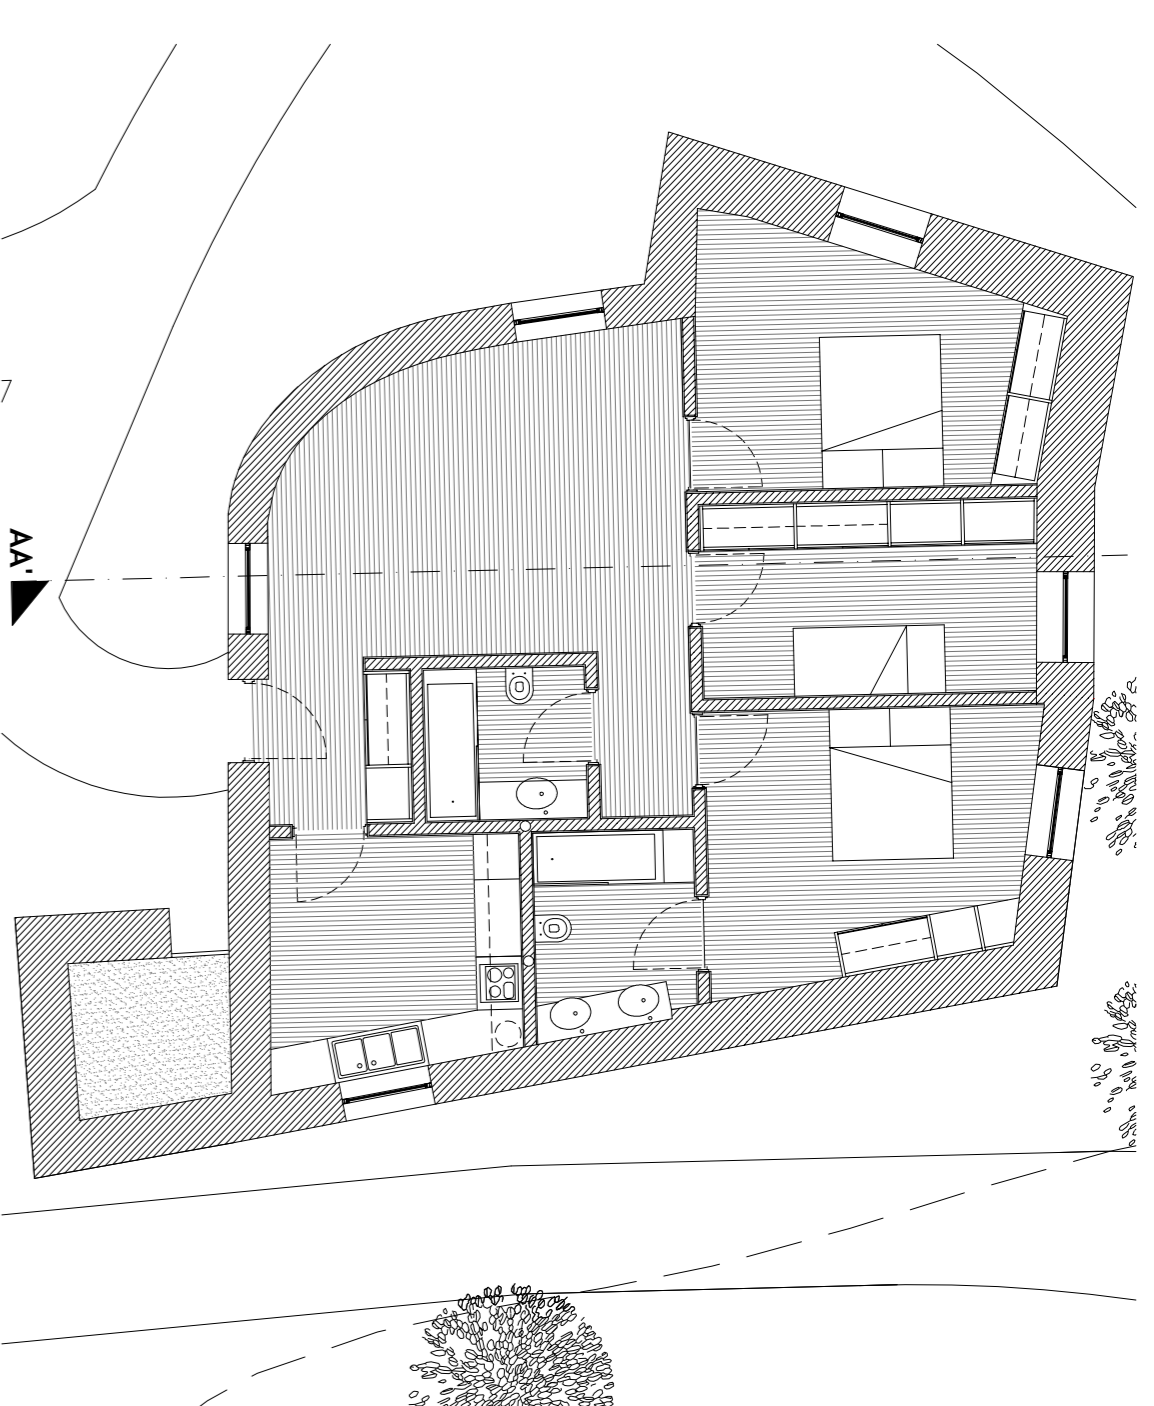


PLANTA DA PROPOSTA

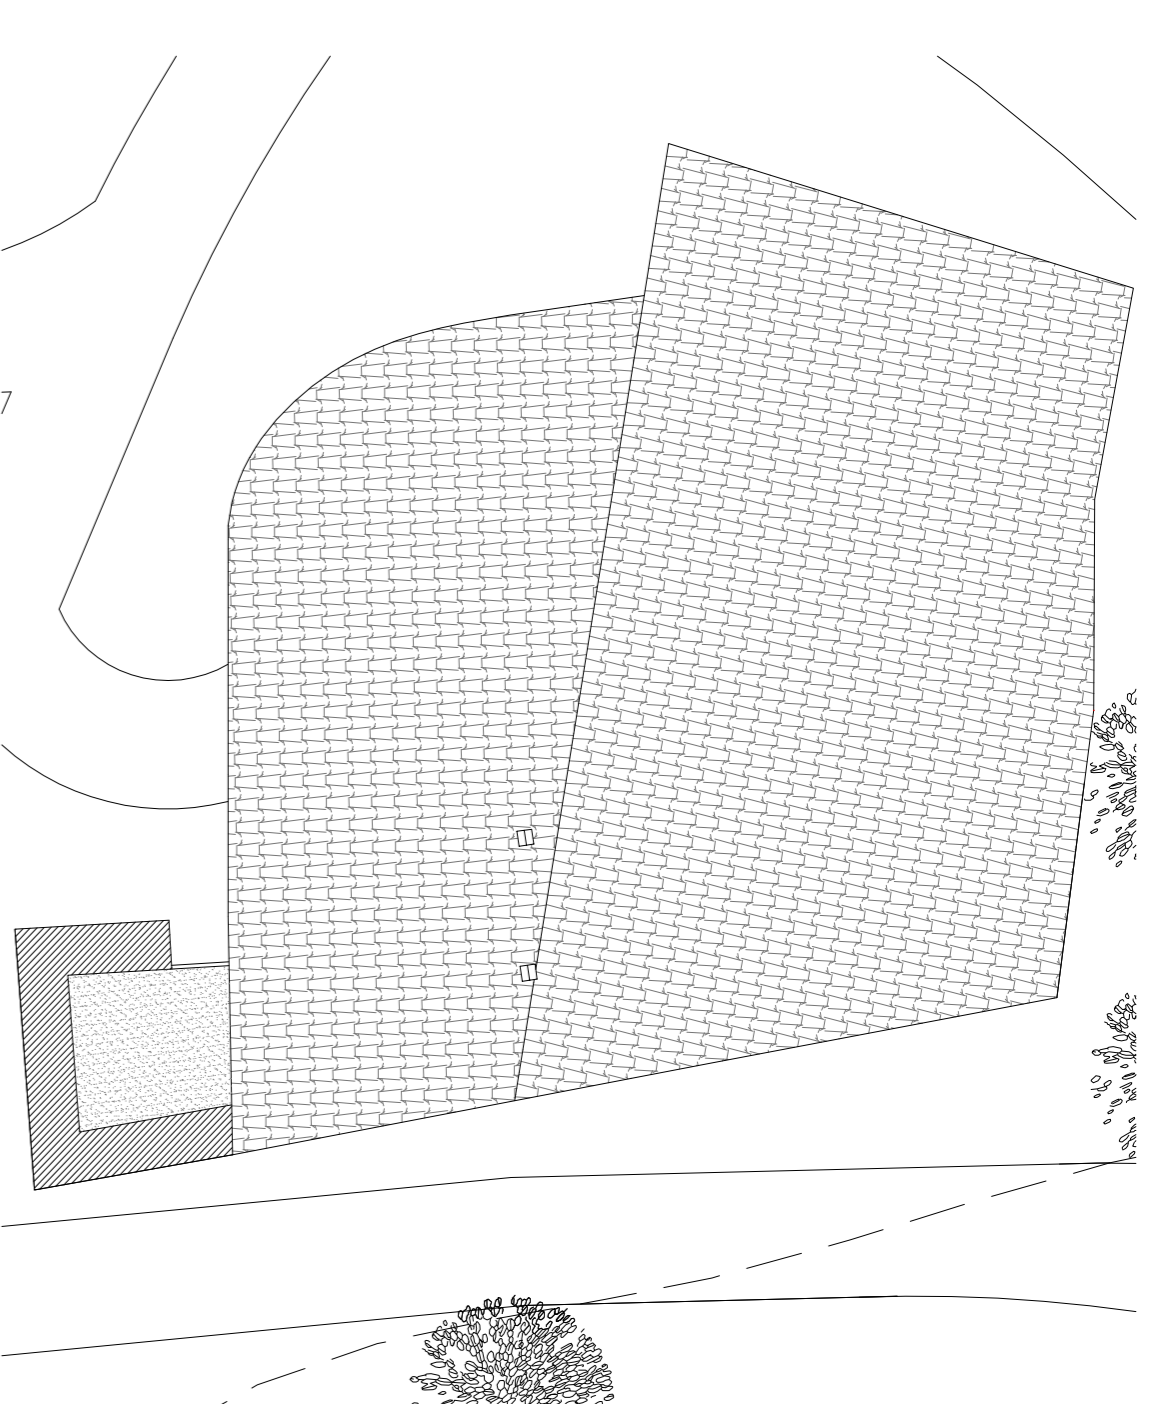


PLANTA DE COBERTURA DA PROPOSTA

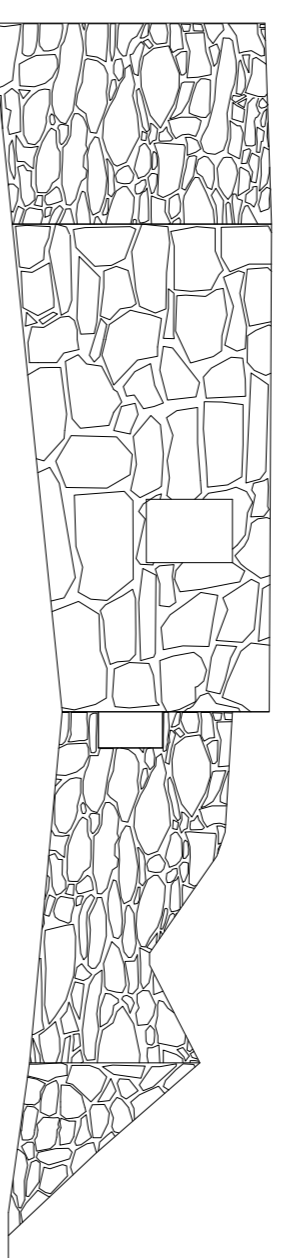


ALÇADO NORTE EXISTENTE

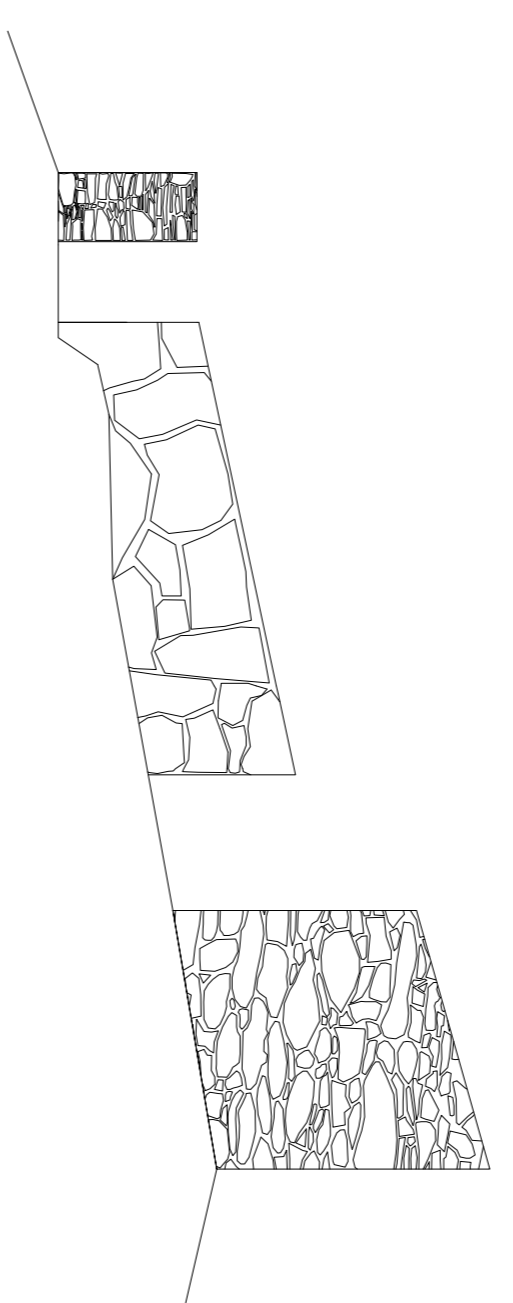


ALÇADO NASCENTE EXISTENTE

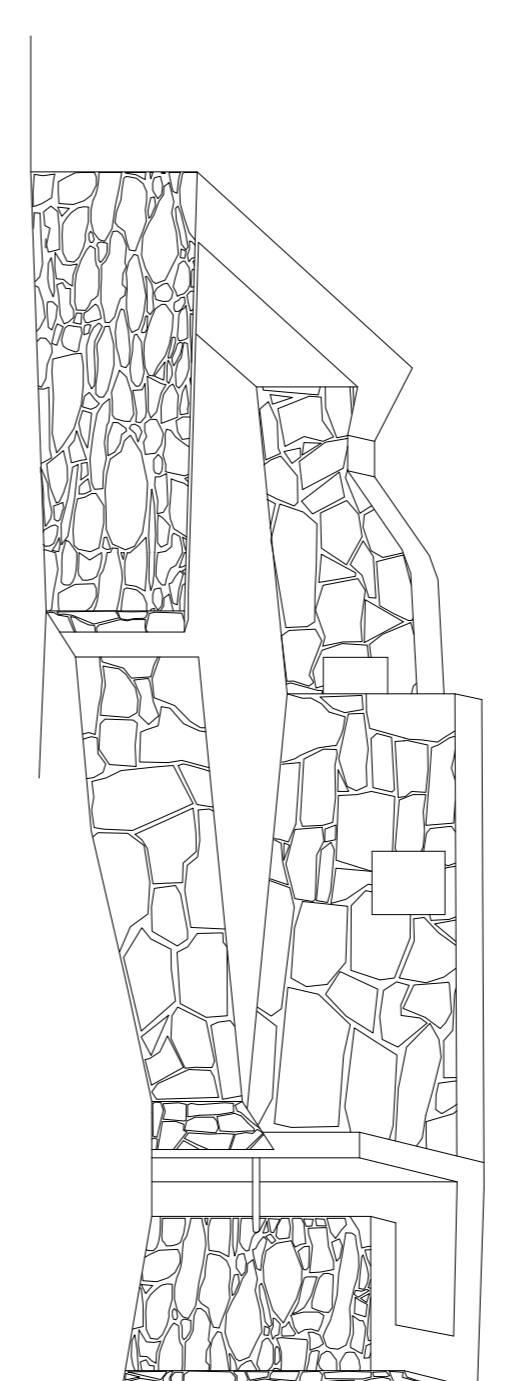


ALÇADO SUL EXISTENTE

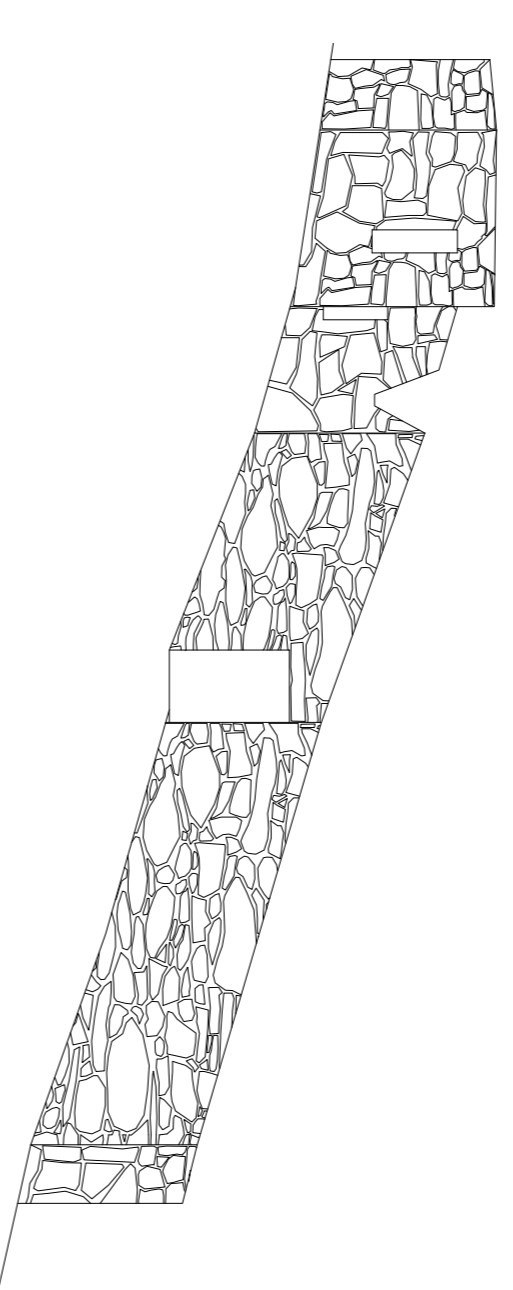


ALÇADO POENTE EXISTENTE

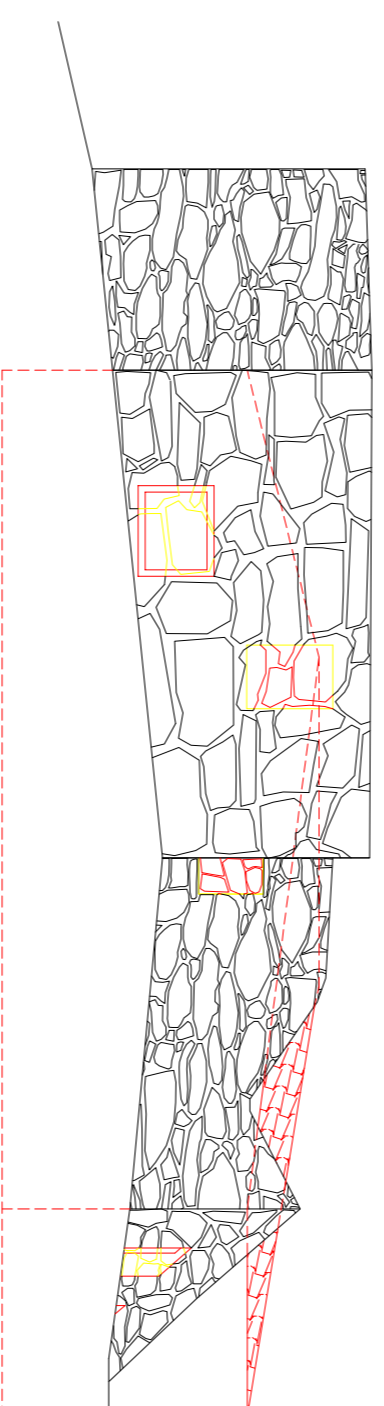


ALÇADO NORTE DE SOBREPOSIÇÃO

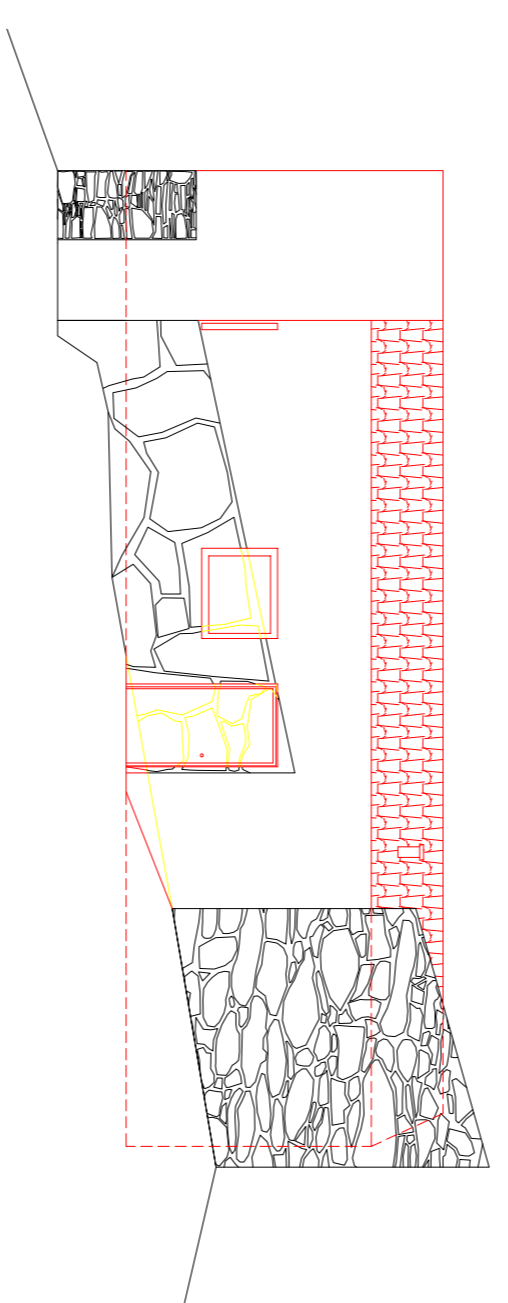


ALÇADO NASCENTE DE SOBREPOSIÇÃO

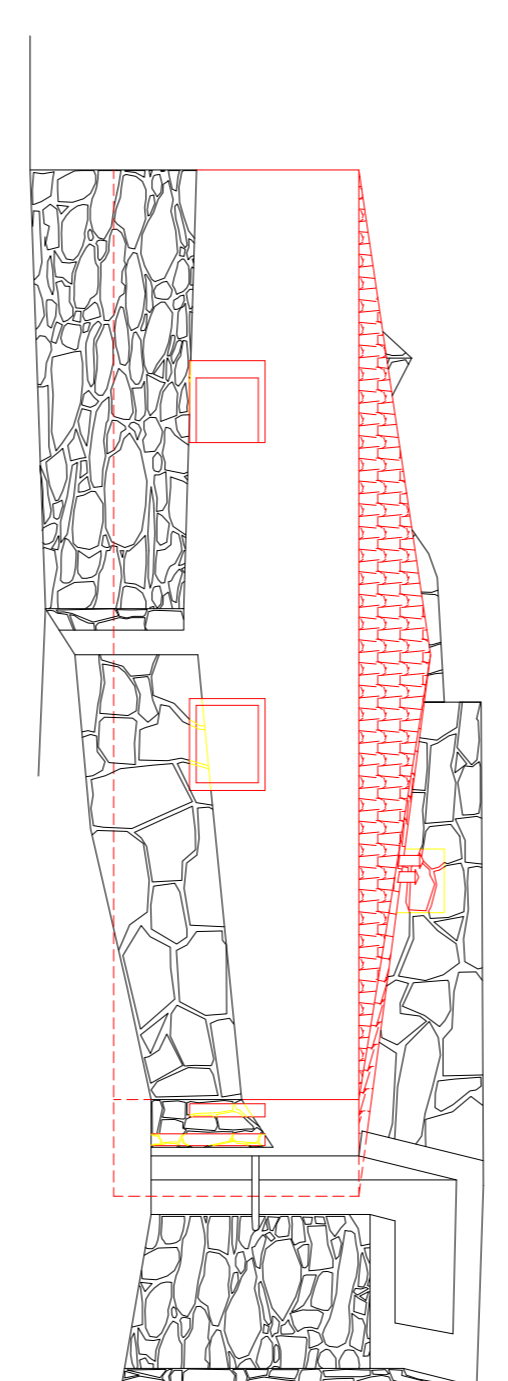


ALÇADO SUL DE SOBREPOSIÇÃO

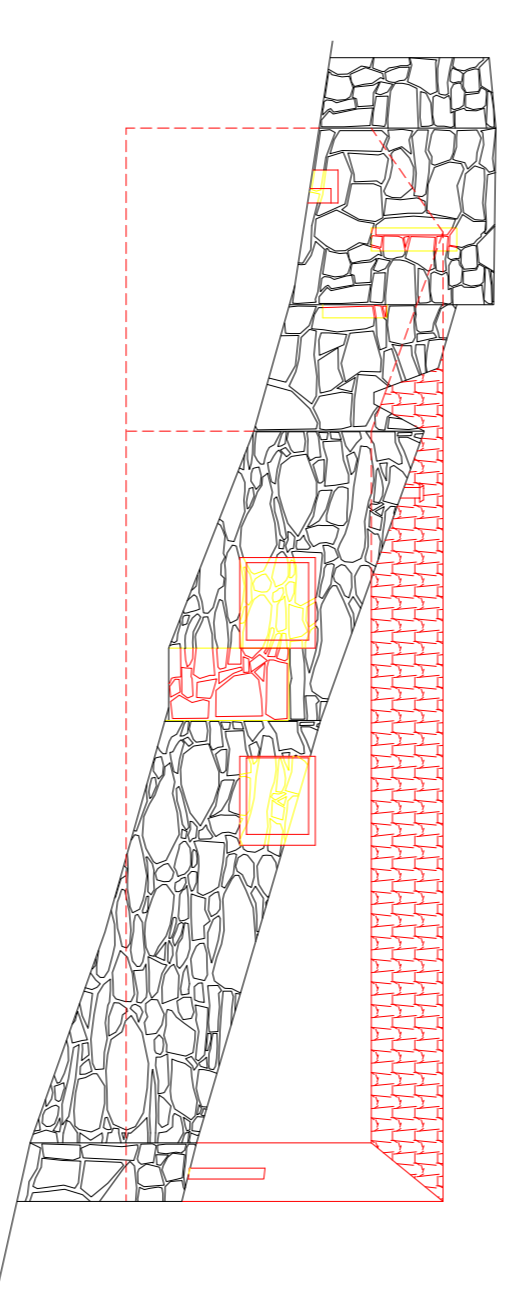


ALÇADO POENTE DE SOBREPOSIÇÃO

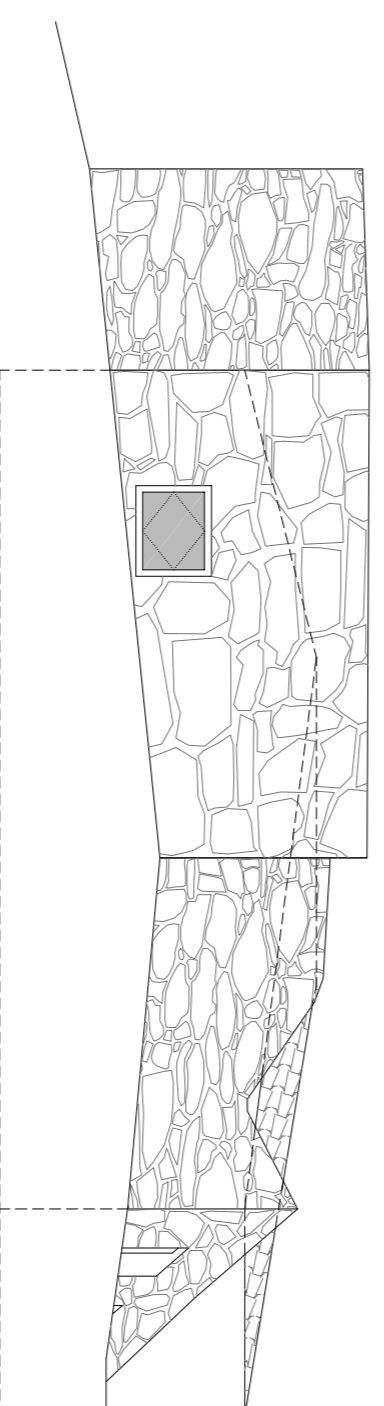


ALÇADO NORTE DA PROPOSTA

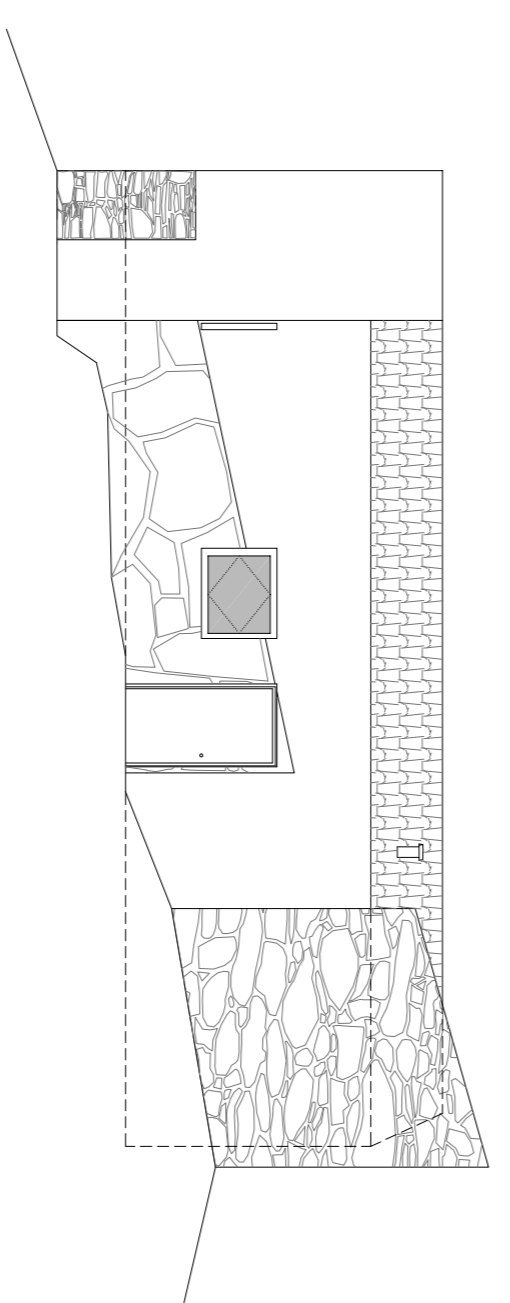


ALÇADO NASCENTE DA PROPOSTA

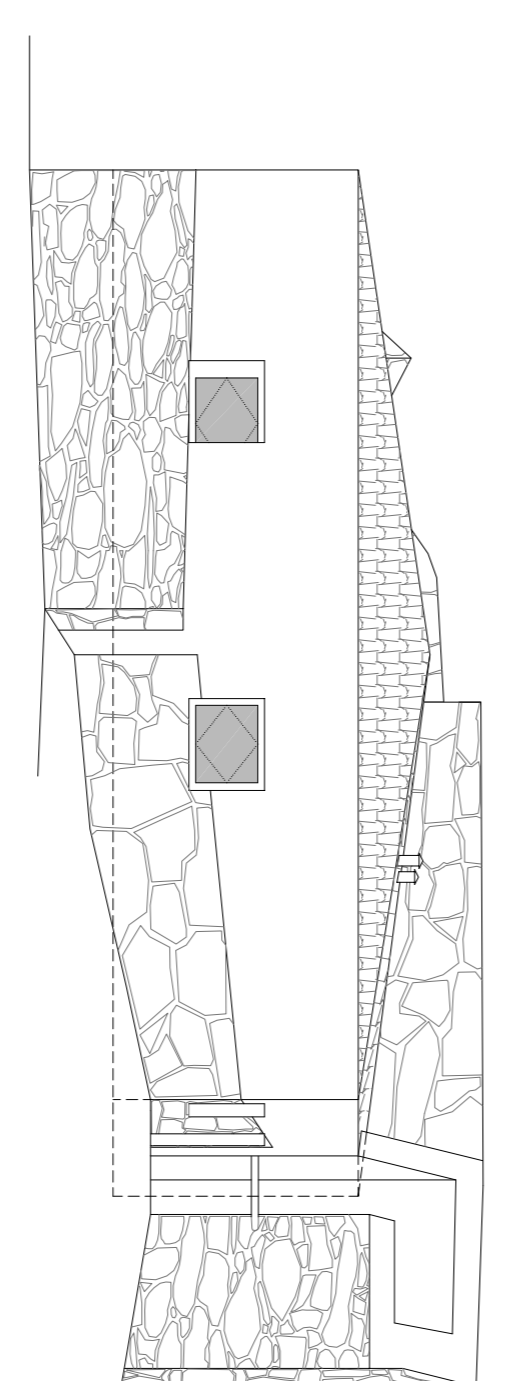


ALÇADO SUL DA PROPOSTA

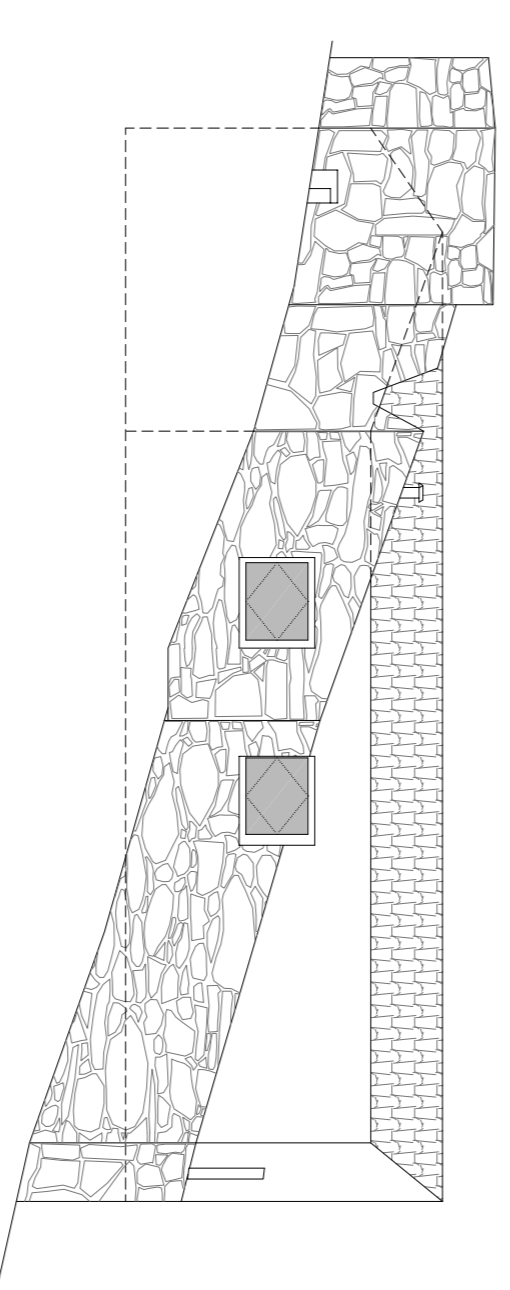


ALÇADO POENTE DA PROPOSTA

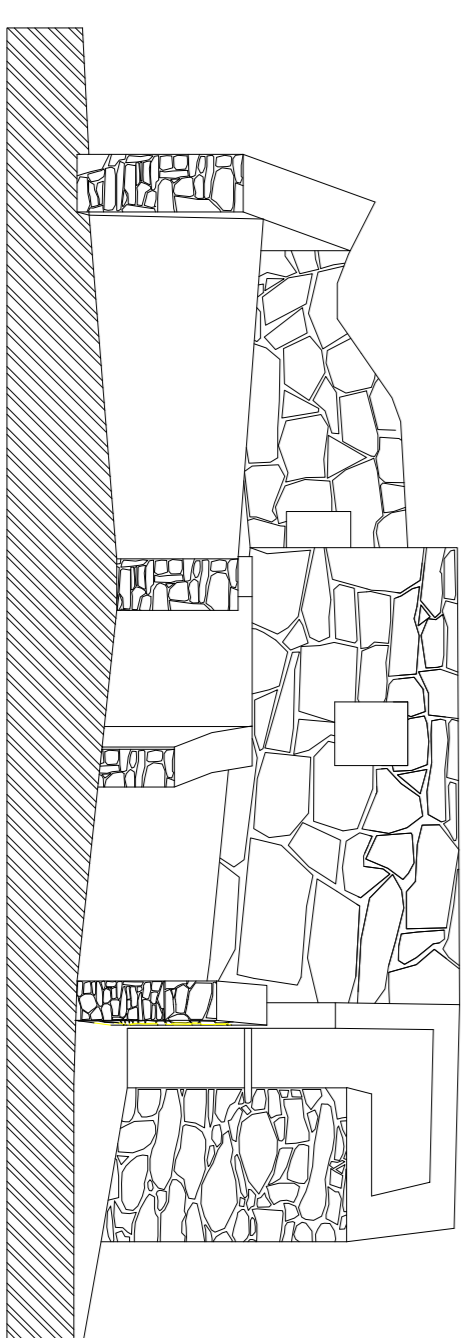

CORTE AA' EXISTENTE

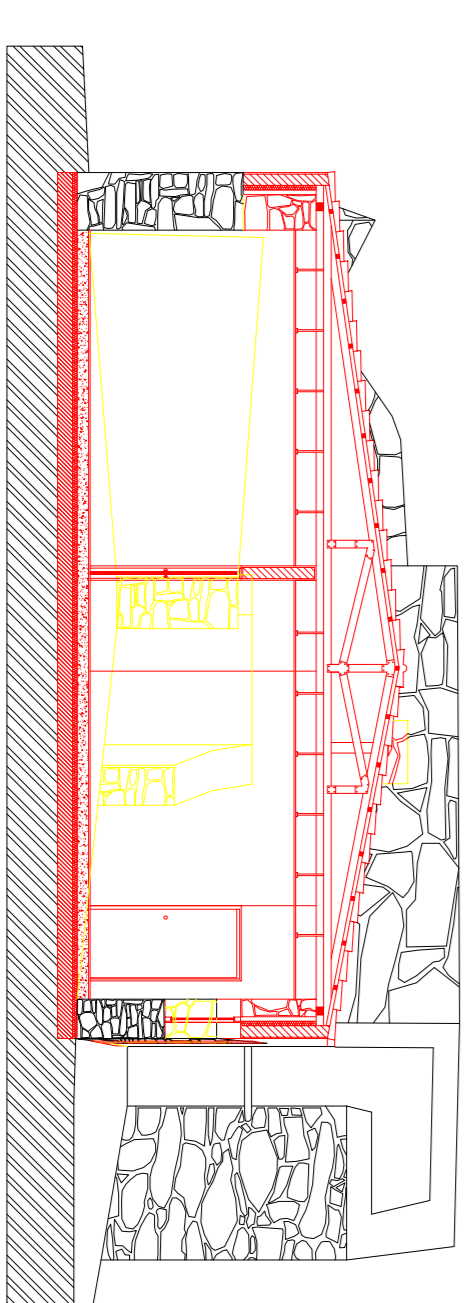

CORTE AA' DE SOBREPOSIÇÃO

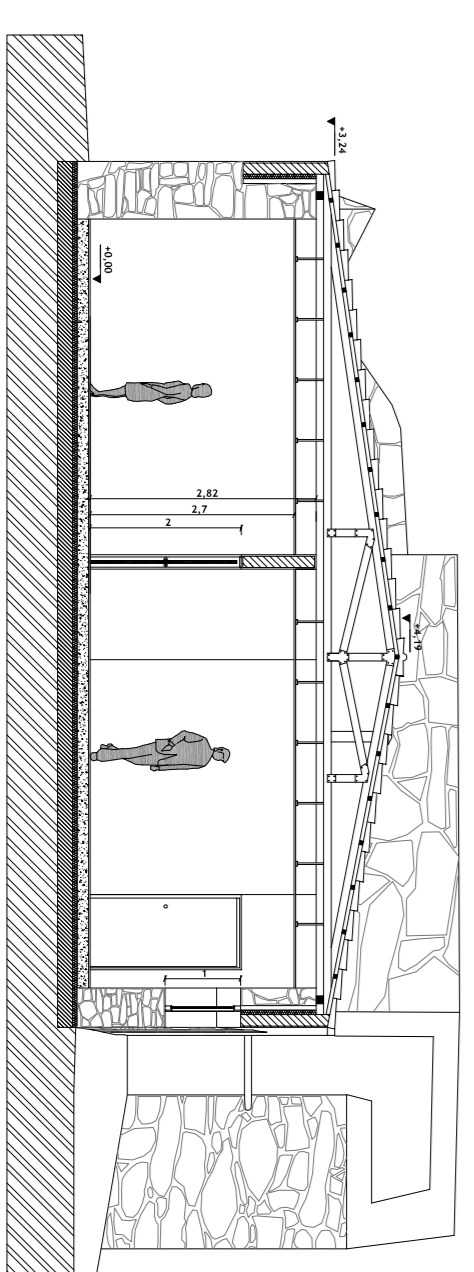

CORTE AA' DA PROPOSTA

- TELHA CERÂMICA ABA E CANUDO
- TERRENO NATURAL
- XISTO
- ENCHIMENTO DE BETÃO LEVE 15 CM
- LAJE MACIÇA 20CM
- TUILO TRADICIONAL 15 CM
- MADEIRA DE CARVALHO