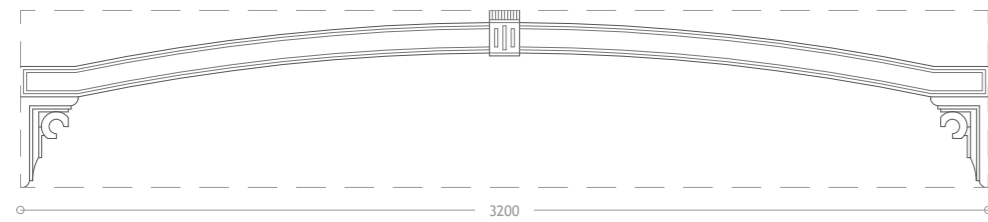
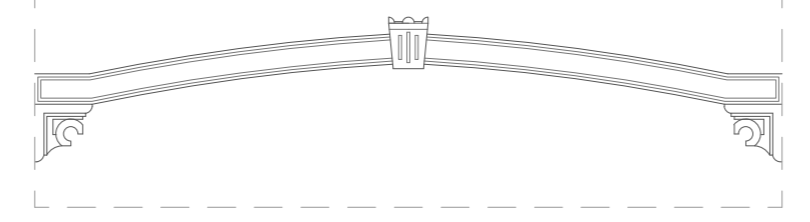
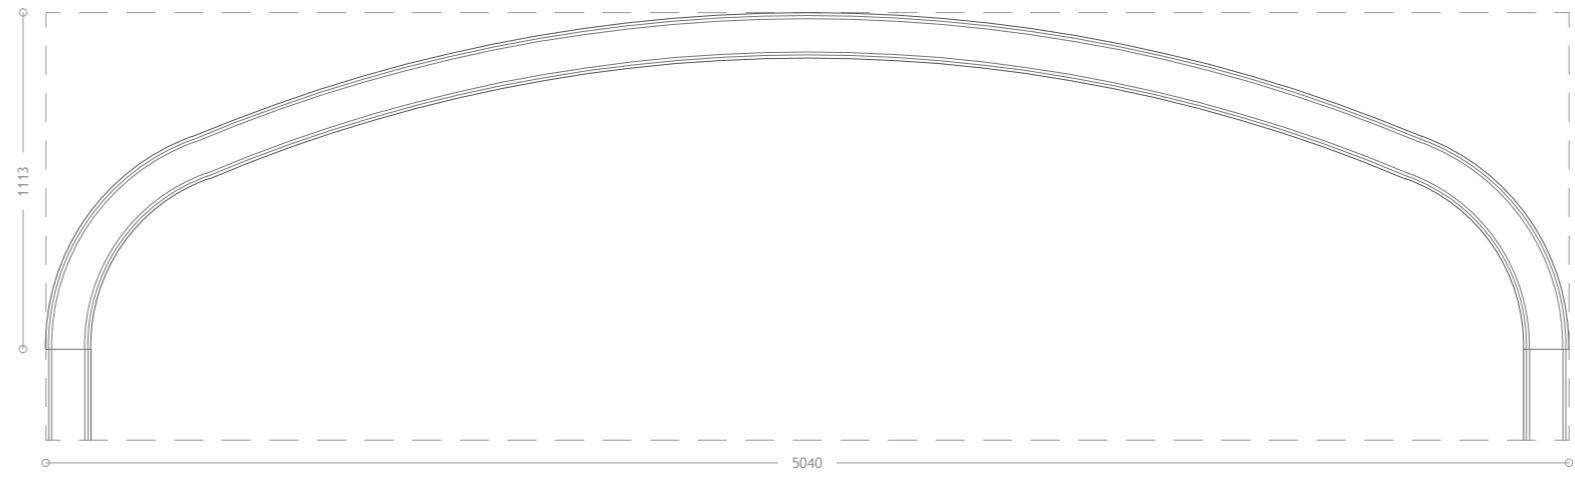
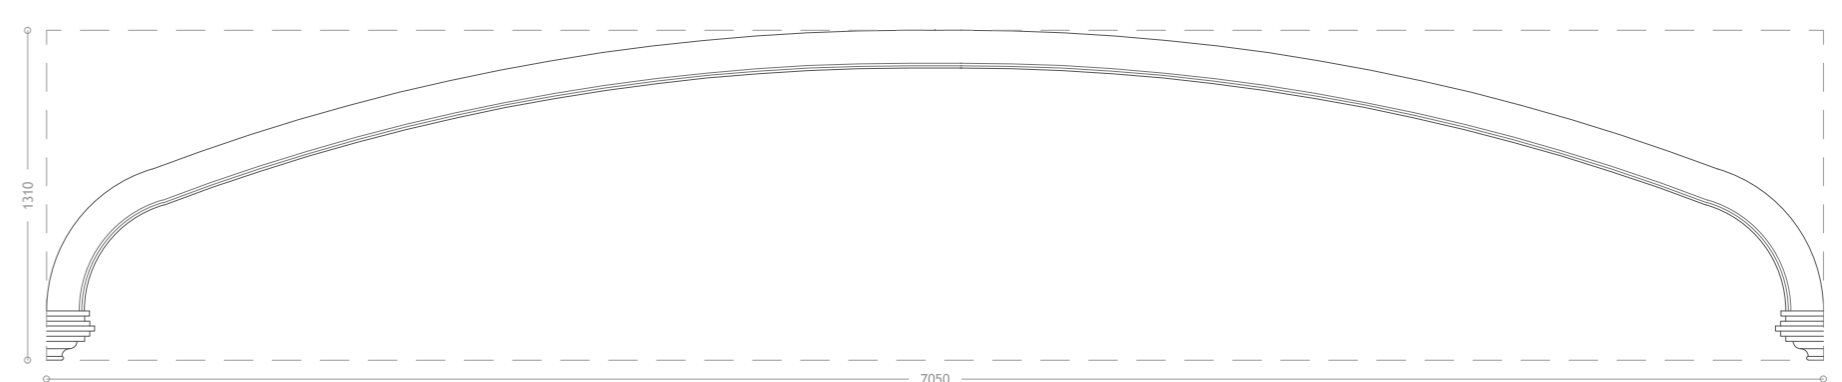
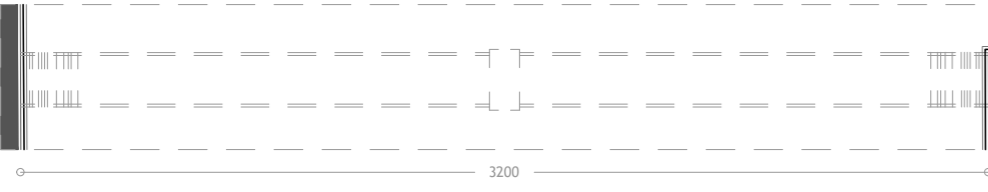
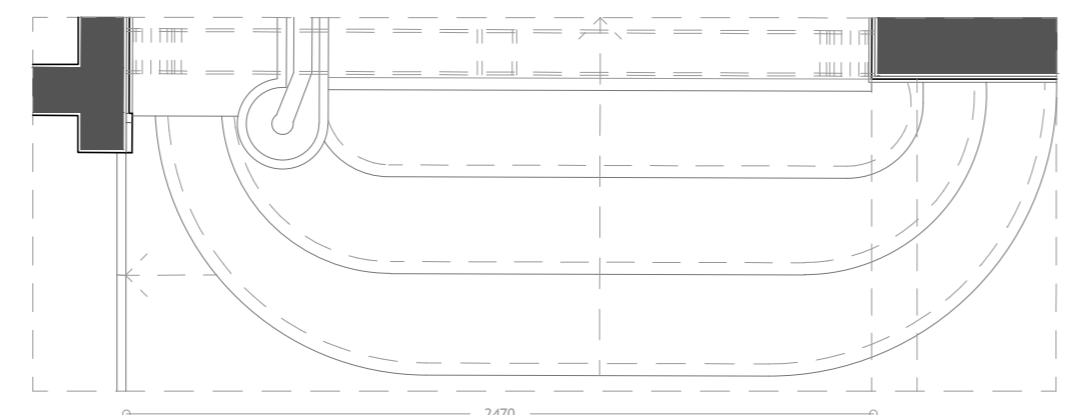

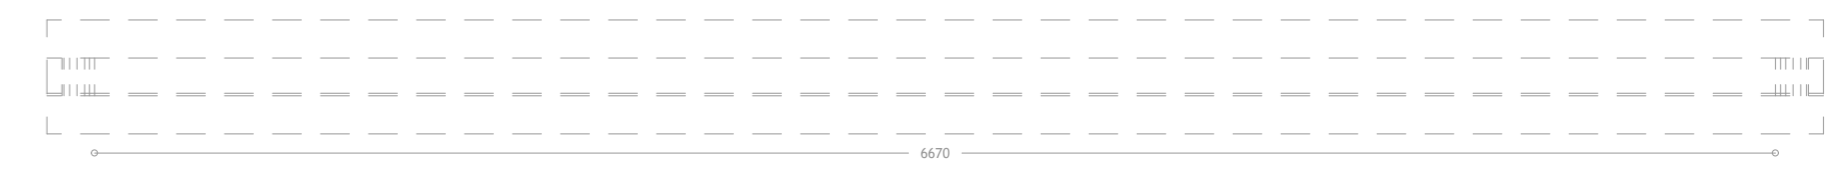
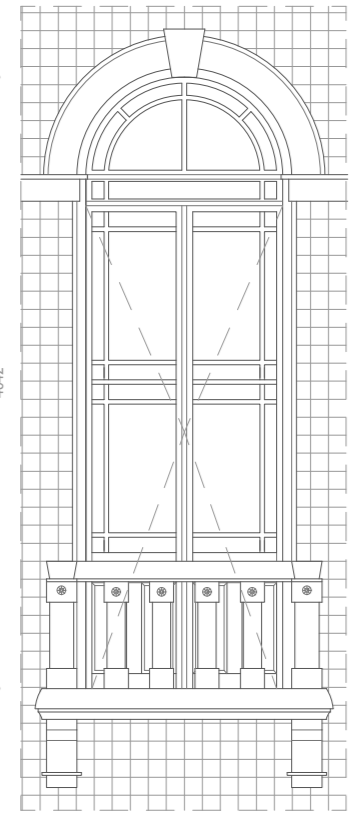
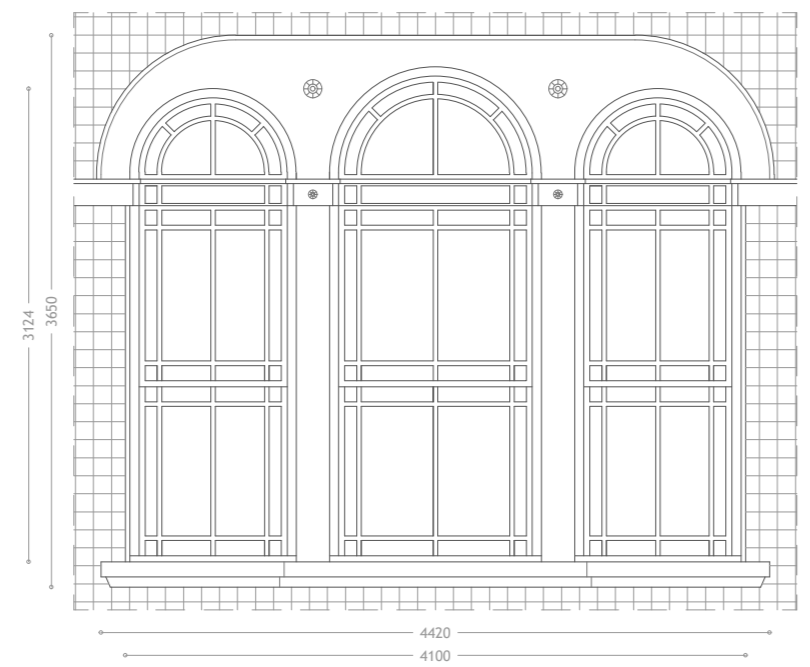
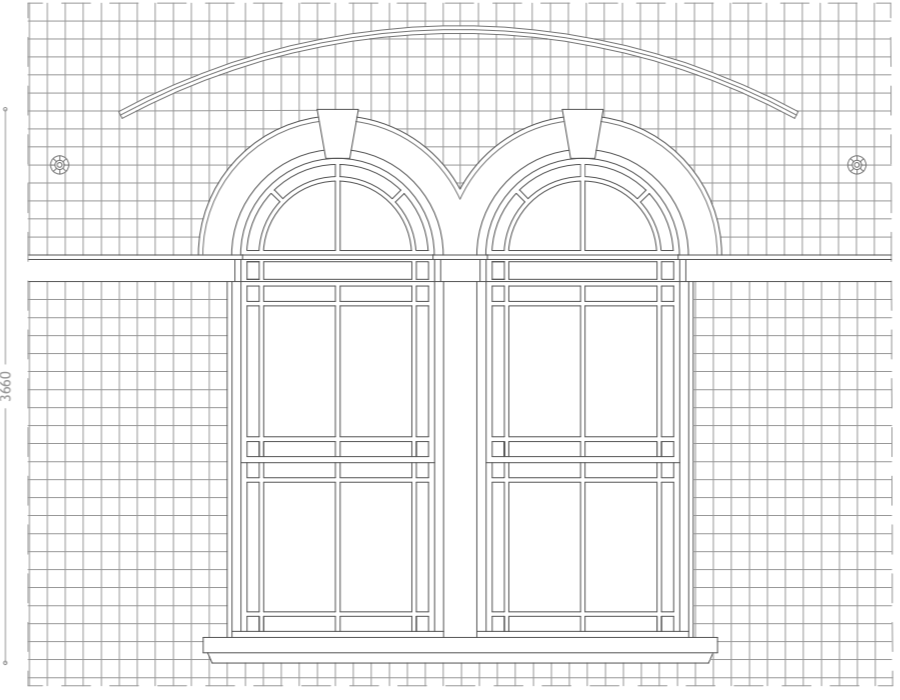
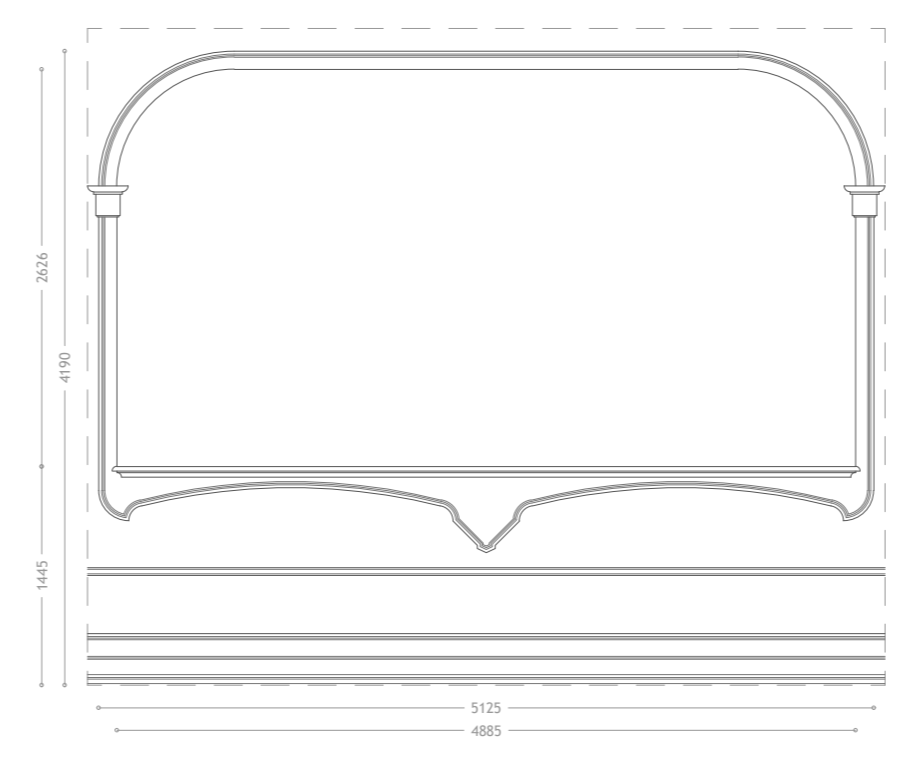
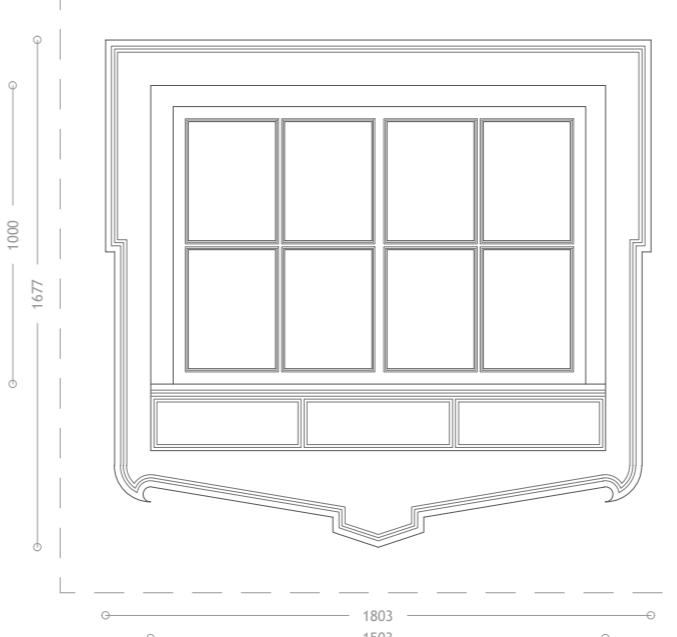
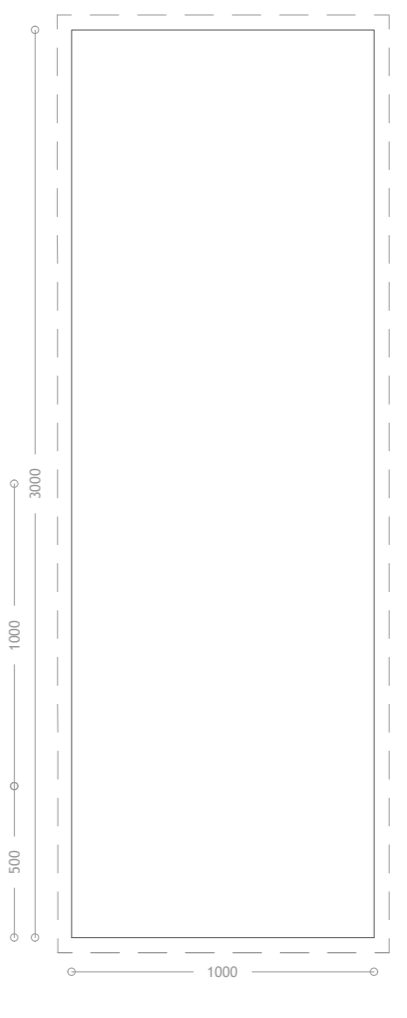
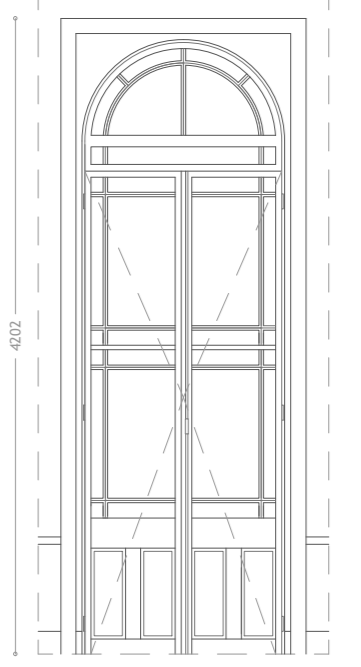
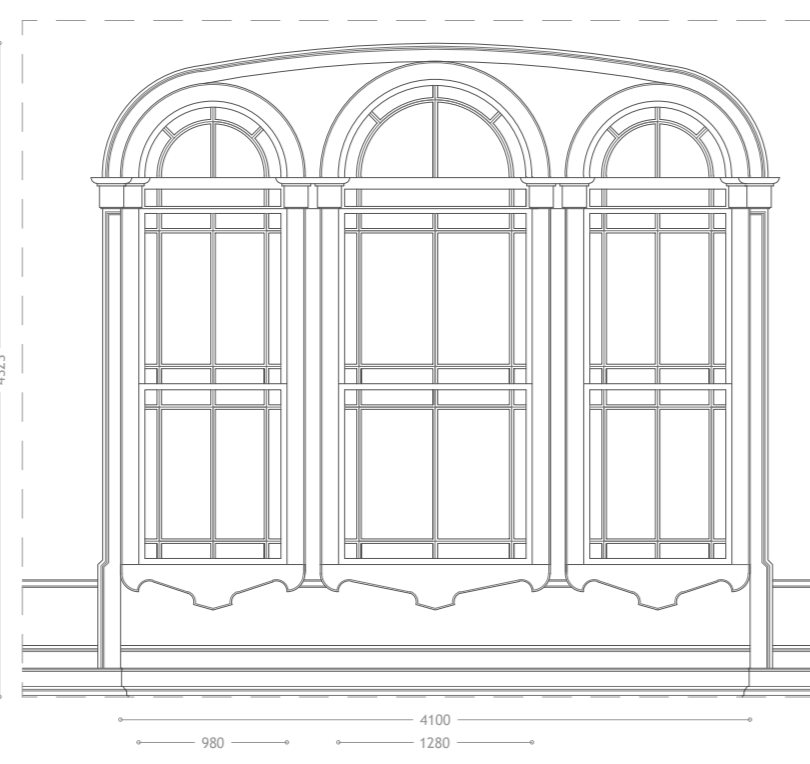
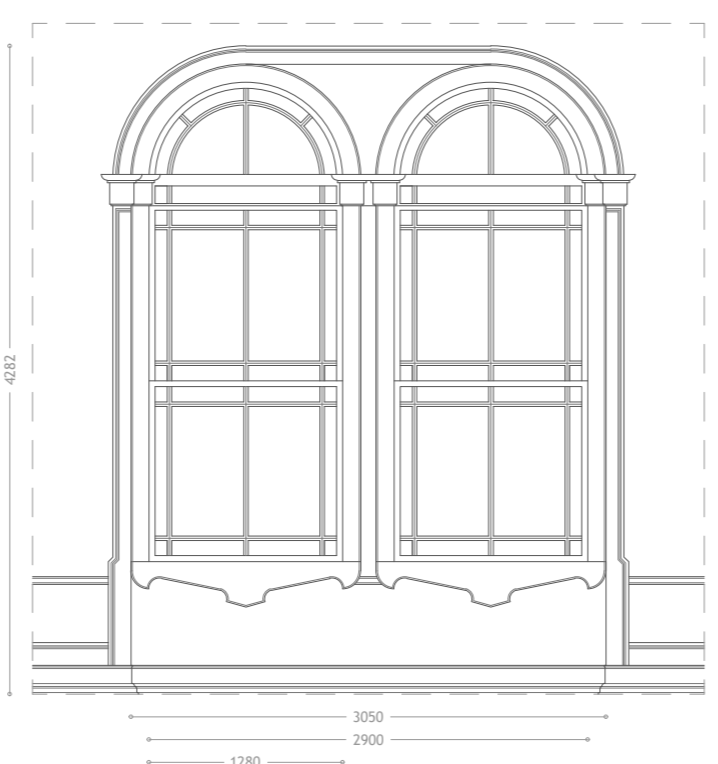


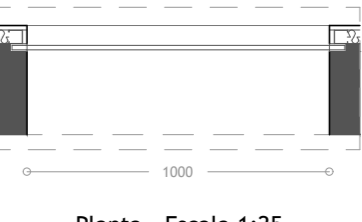
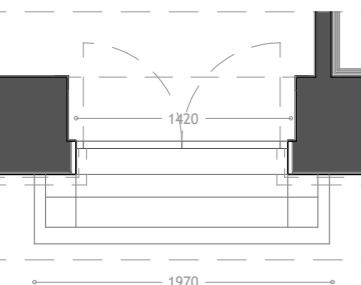
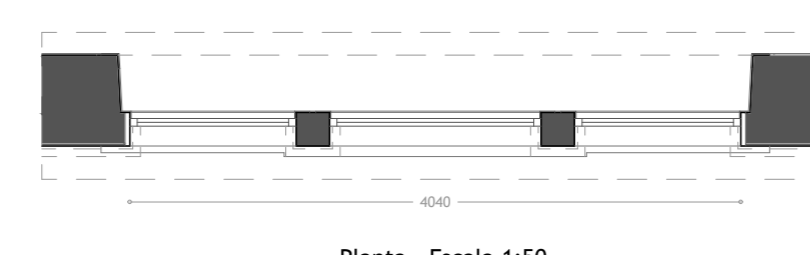
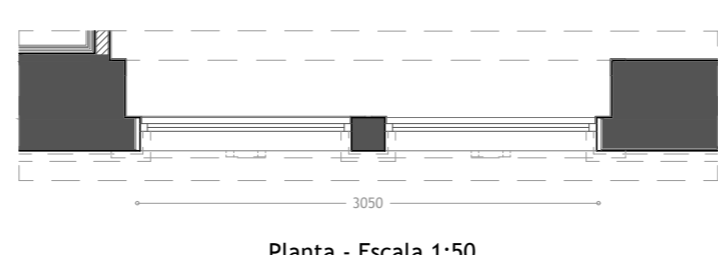


Designação	Arco V1	Arco V2	Arco V3	Arco V4
Desenho de Levantamento	 Frente - Escala 1:25	 Frente - Escala 1:25	 Frente - Escala 1:50	 Frente - Escala 1:30
	 Planta - Escala 1:25	 Planta - Escala 1:25	 Planta - Escala 1:50	 Planta - Escala 1:30
Caracterização	Arco em pedra granítica.		Arco em madeira com esmalte verde-azulado.	
Exemplares	1		1	



Caracterização	Arco em pedra granítica.		Arco em madeira com esmalte verde-azulado.	
Exemplares	1		1	

Designação	Janela V5	Janela V6	Janela V7	Arco V8	Janela V9	Janela V10
Desenho de Levantamento	 Exterior - Escala 1:50	 Exterior - Escala 1:50	 Exterior - Escala 1:50	 Frente - Escala 1:50	 Frente - Escala 1:25	 Frente - Escala 1:25
	 Interior - Escala 1:50	 Interior - Escala 1:50	 Interior - Escala 1:50	 Planta - Escala 1:50	 Planta - Escala 1:25	 Planta - Escala 1:25
	 Planta - Escala 1:50	 Planta - Escala 1:50	 Planta - Escala 1:50			
Caracterização	Janela individual de sacada, porta dupla de batente, com caixilharia em madeira com esmalte branco, moldura exterior em pedra granítica e moldura de madeira com esmalte verde-azulado pelo interior.	Janela tripla de guilhotina, com caixilharia em madeira com esmalte branco, moldura exterior em pedra granítica e moldura de madeira com esmalte verde-azulado pelo interior.	Janela dupla de guilhotina, com caixilharia em madeira com esmalte branco, moldura exterior em pedra granítica e moldura de madeira com esmalte verde-azulado pelo interior.	Arco em madeira com esmalte verde-azulado.	Janela fixa em madeira com esmalte branco e com moldura de madeira com esmalte verde-azulado.	Janela simples fixa, em vidro com caixilharia metálica oculta.
Exemplares	2	2	1	1	1	4

