

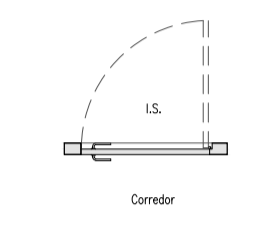
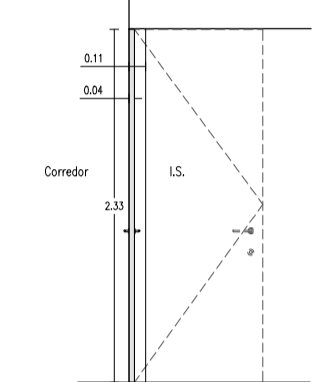
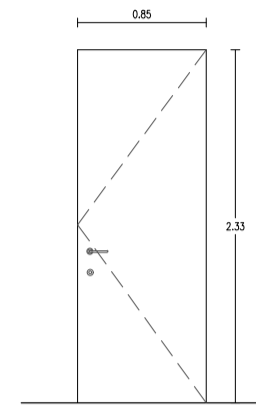
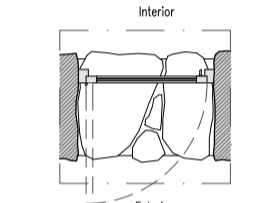





Referência	Pe.01 e Pe.02
Quantidades	2
Material	Madeira de carvalho maciça e vidro duplo
Modelo	Feito à medida exclusivamente
Dimensão do vão	250cm x 140cm, E=20cm
Dimensão da porta	245cm x 130cm, E=5cm
Sentido de abertura	Batente, abrir para dentro 1 folha
Guarnição	Madeira de carvalho
Dobradiças/pegas	Inox
Podêira	Madeira de carvalho
Localização	Porta de entrada para a casa pelo rés do chão + porta de acesso ao pólo da piscina

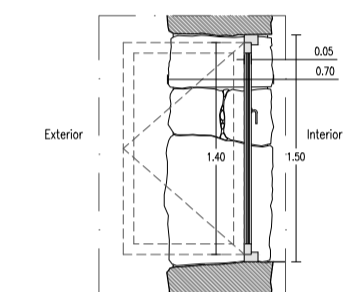




Referência	PI.01
Quantidades	1
Material	Madeira de carvalho maciça
Modelo	Feito à medida exclusivamente
Dimensão do vão	235cm x 86cm, E=11cm
Dimensão da porta	234cm x 85cm, E=4cm
Sentido de abertura	Batente, abrir para dentro 1 folha
Guarnição	Madeira de carvalho
Dobradiças/pegas	Inox
Podêira	-
Localização	Porta de entrada para a instalação sanitária

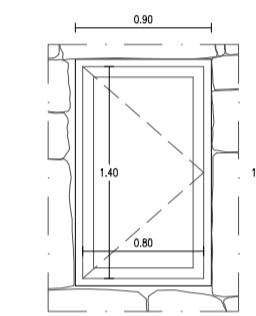




Referência	J.01 e J.02
Quantidades	2
Material	Madeira de carvalho maciça e vidro duplo
Modelo	Feito à medida exclusivamente
Dimensão do vão	150cm x 90cm, E=70cm
Dimensão da janela	140cm x 80cm, E=5cm
Sentido de abertura	Batente, abrir para fora 1 folha
Guarnição	Madeira de carvalho
Dobradiças/pegas	Inox
Podêira	Granito
Localização	Janelas do alçado sudeste no piso do rés do chão

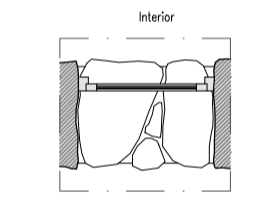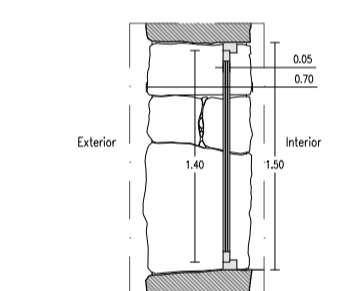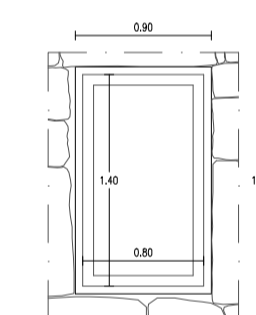


Referência	J.03 e J.04
Quantidades	2
Material	Madeira de carvalho maciça e vidro duplo
Modelo	Feito à medida exclusivamente
Dimensão do vão	150cm x 90cm, E=70cm
Dimensão da janela	140cm x 80cm, E=5cm
Sentido de abertura	-
Guarnição	Madeira de carvalho
Dobradiças/pegas	Inox
Podêira	Granito
Localização	Janelas do alçado sudeste no piso do rés do chão

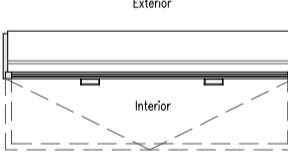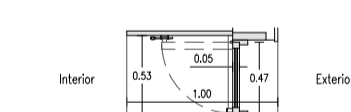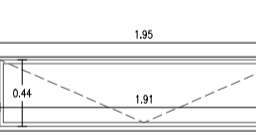

Referência	J.05 e J.06
Quantidades	2
Material	Madeira de carvalho maciça e vidro duplo
Modelo	Feito à medida exclusivamente
Dimensão do vão	195cm x 50cm, E=100cm
Dimensão da janela	194cm x 47cm, E=5cm
Sentido de abertura	Projeteante, abrir para dentro 1 folha
Guarnição	Madeira de carvalho
Dobradiças/pegas	Inox
Podêira	Madeira de carvalho
Localização	Janelas do alçado noroeste no primeiro piso

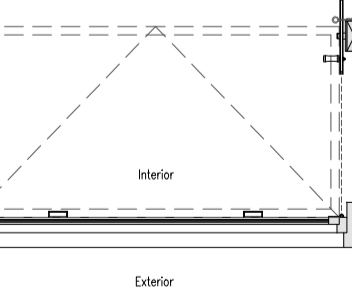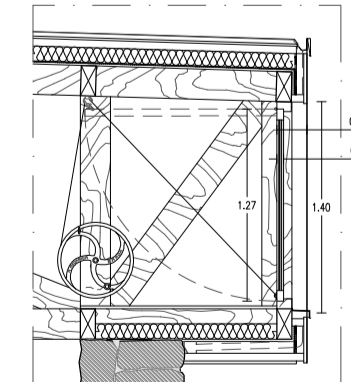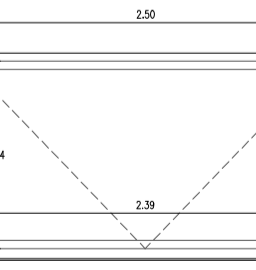

Referência	J.07
Quantidades	1
Material	Madeira de carvalho maciça e vidro duplo
Modelo	Feito à medida exclusivamente
Dimensão do vão	250cm x 140cm, E=20cm
Dimensão da janela	243cm x 127cm, E=5cm
Sentido de abertura	Projeteante, abrir para dentro através de manivela 1 folha
Guarnição	Madeira de carvalho
Dobradiças/pegas	Inox
Podêira	Madeira de carvalho
Localização	Janela do alçado sudeste no primeiro piso, acesso pelo miradouro

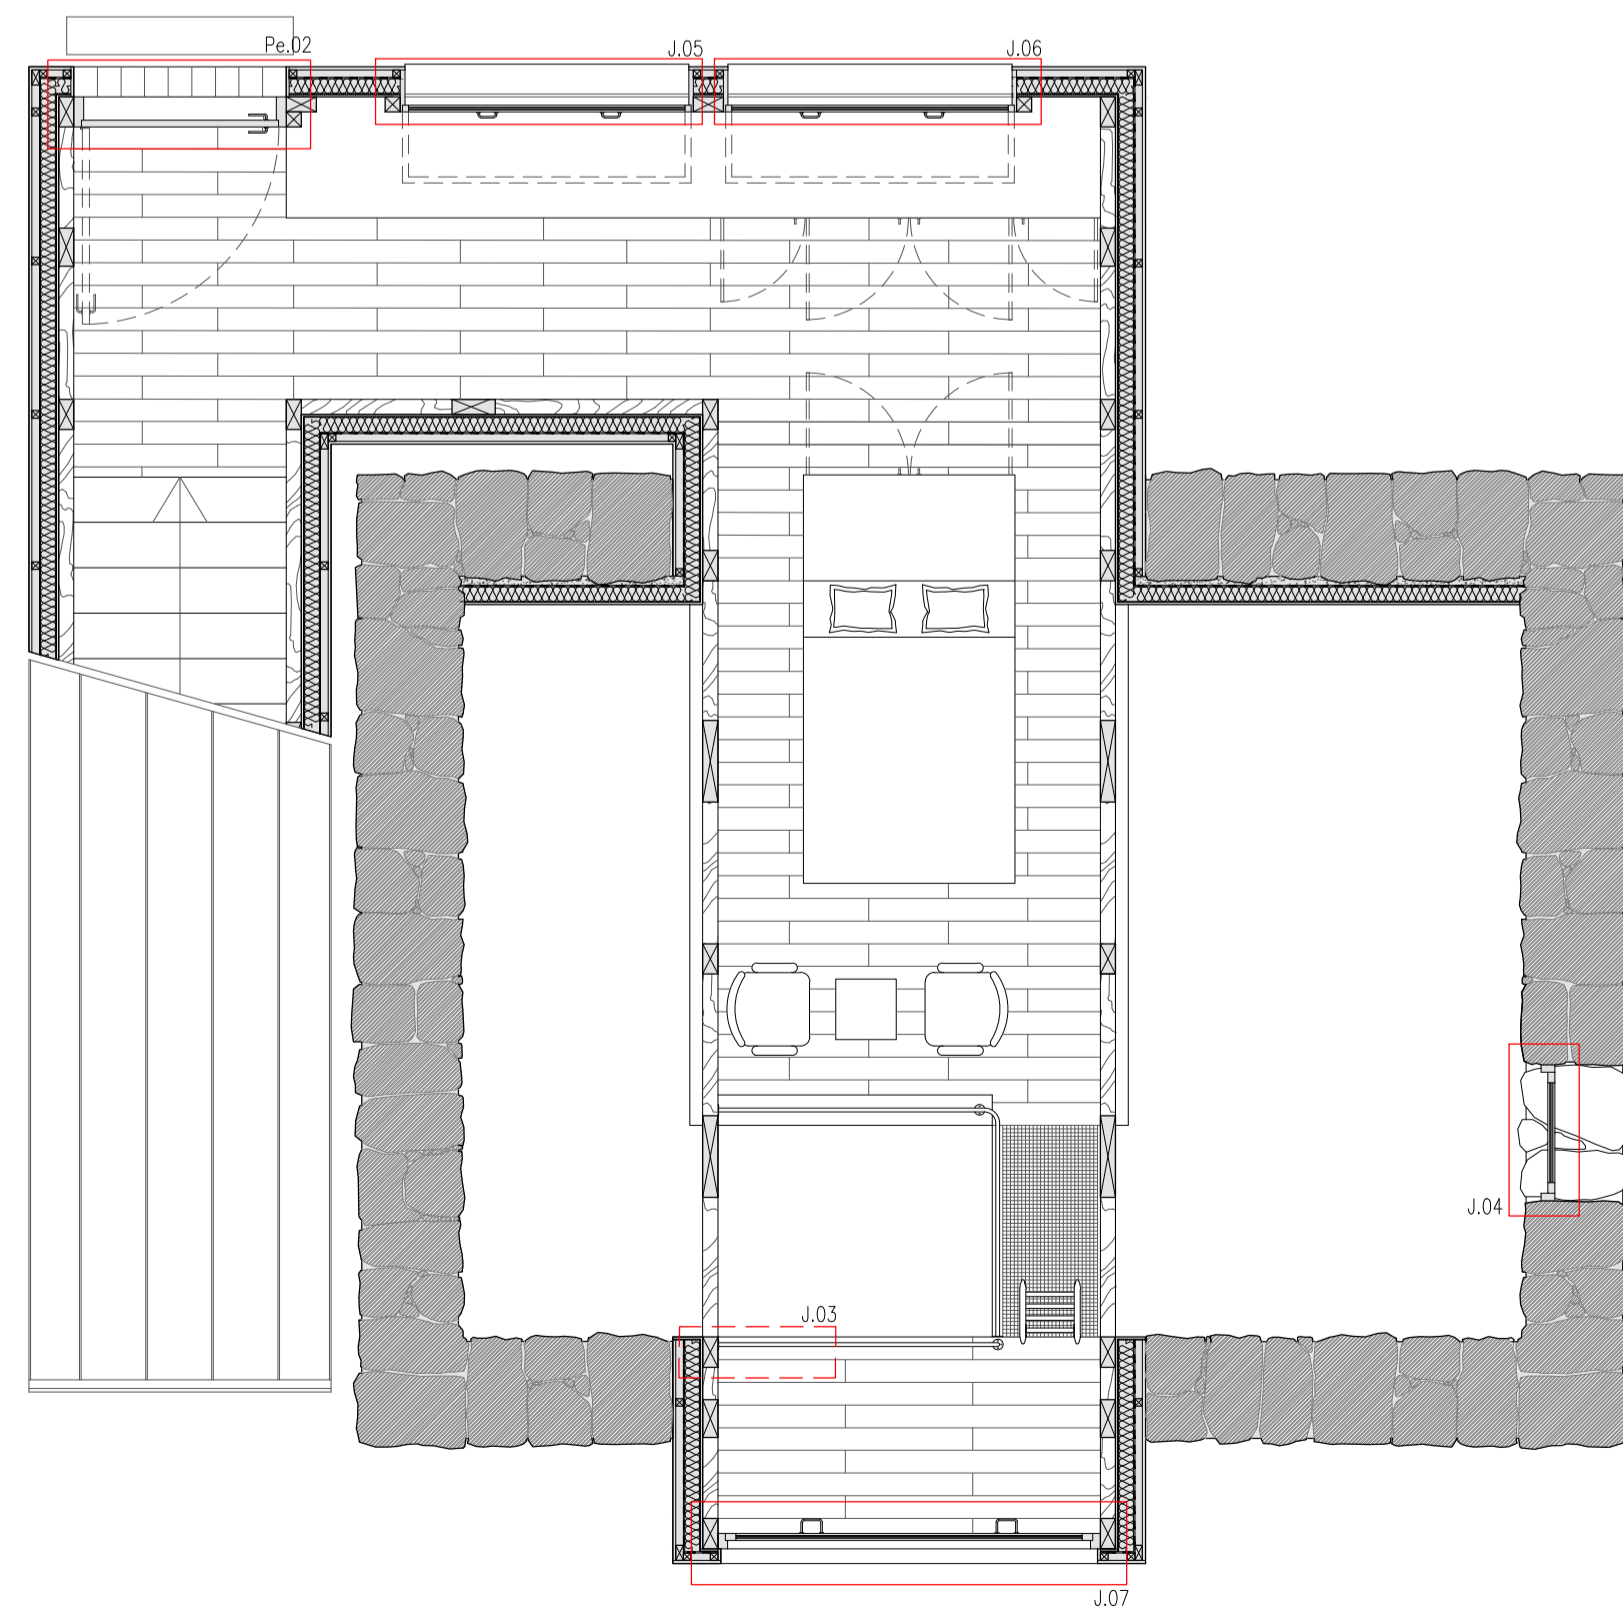

PROJETO: UMA CASA COM PASSADO, UM PASSADO COM FUTURO REABILITAÇÃO DE CASA VERNACULAR	OBJETO: PROJETO DE EXECUÇÃO MAPA DE VÃOS - PORTAS E JANELAS	DATA: OUTUBRO 2018
LOCAL: LUGAR DE PEREIRA, (BASTO) SÃO CLEMENTE CELORICO DE BASTO	ESCALAS: ESCALA 1/50	DESENHO N° 16 - PE