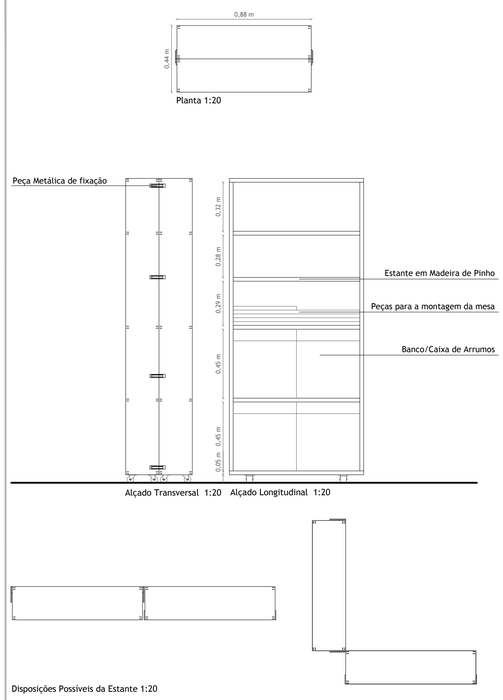

1. Estante

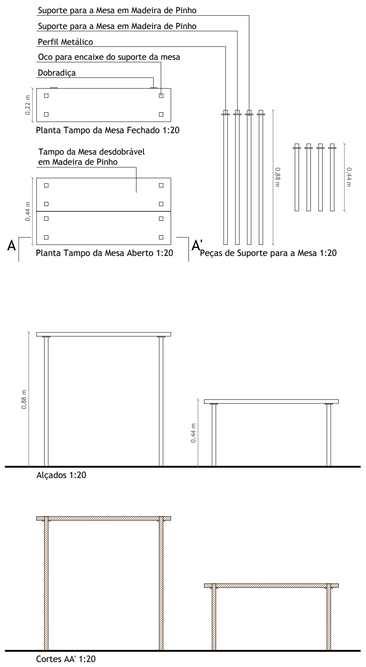

2. Mesa

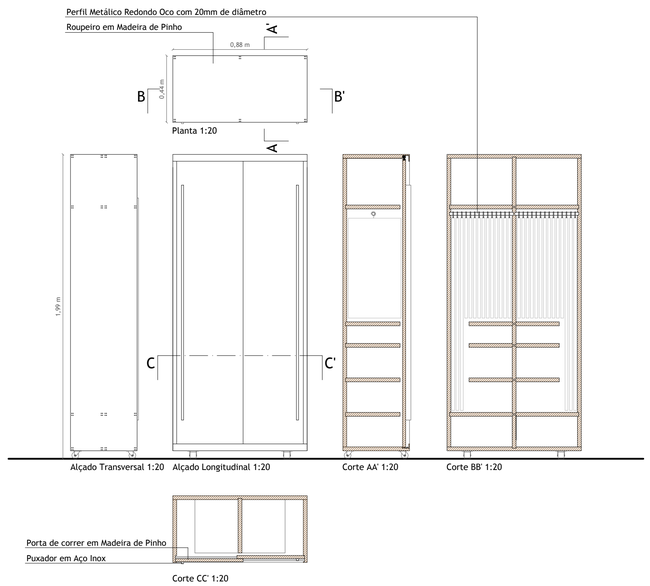

3. Roupeiro

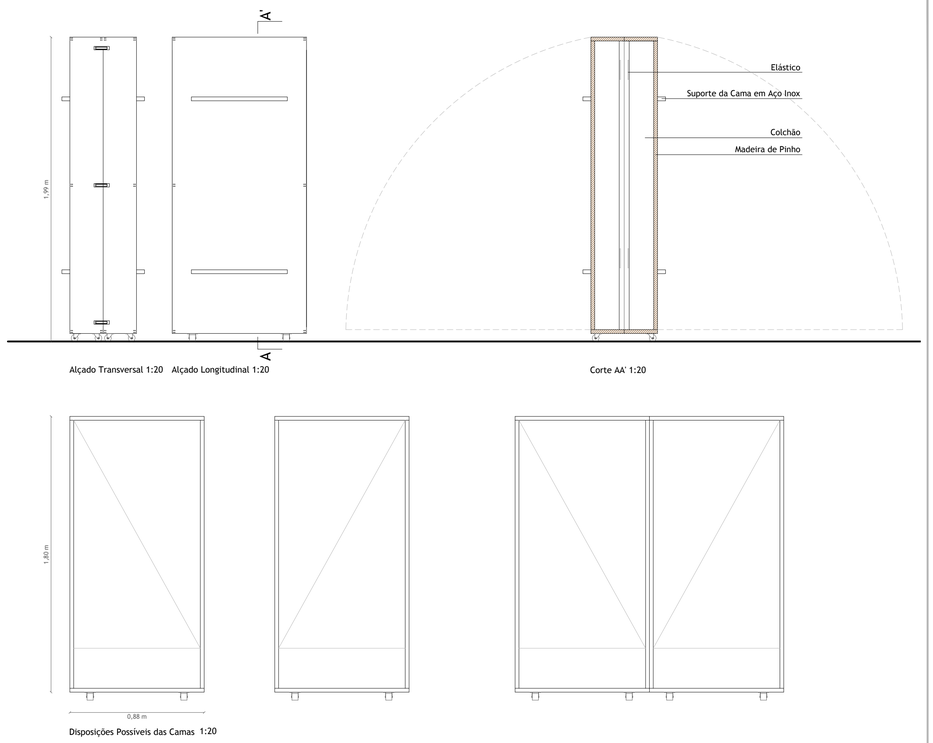

4. Móvel Camas

Proposta de Habitações Temporárias e Amovíveis para Surfistas

Projeto para a Obtenção do Grau de Mestre em Arquitetura

Orientando: Teresa Sílvia Magalhães Loureiro Carvalho nº 24894 Orientador: Prof. Doutor Jorge Eduardo Ramos Jular

Universidade da Beira Interior 2014/15

12

Designação: Pormenorização do Mobiliário do Protótipo *Folding Wave House*

Escala: 1:20