



# Apartamentos orientados a Sul

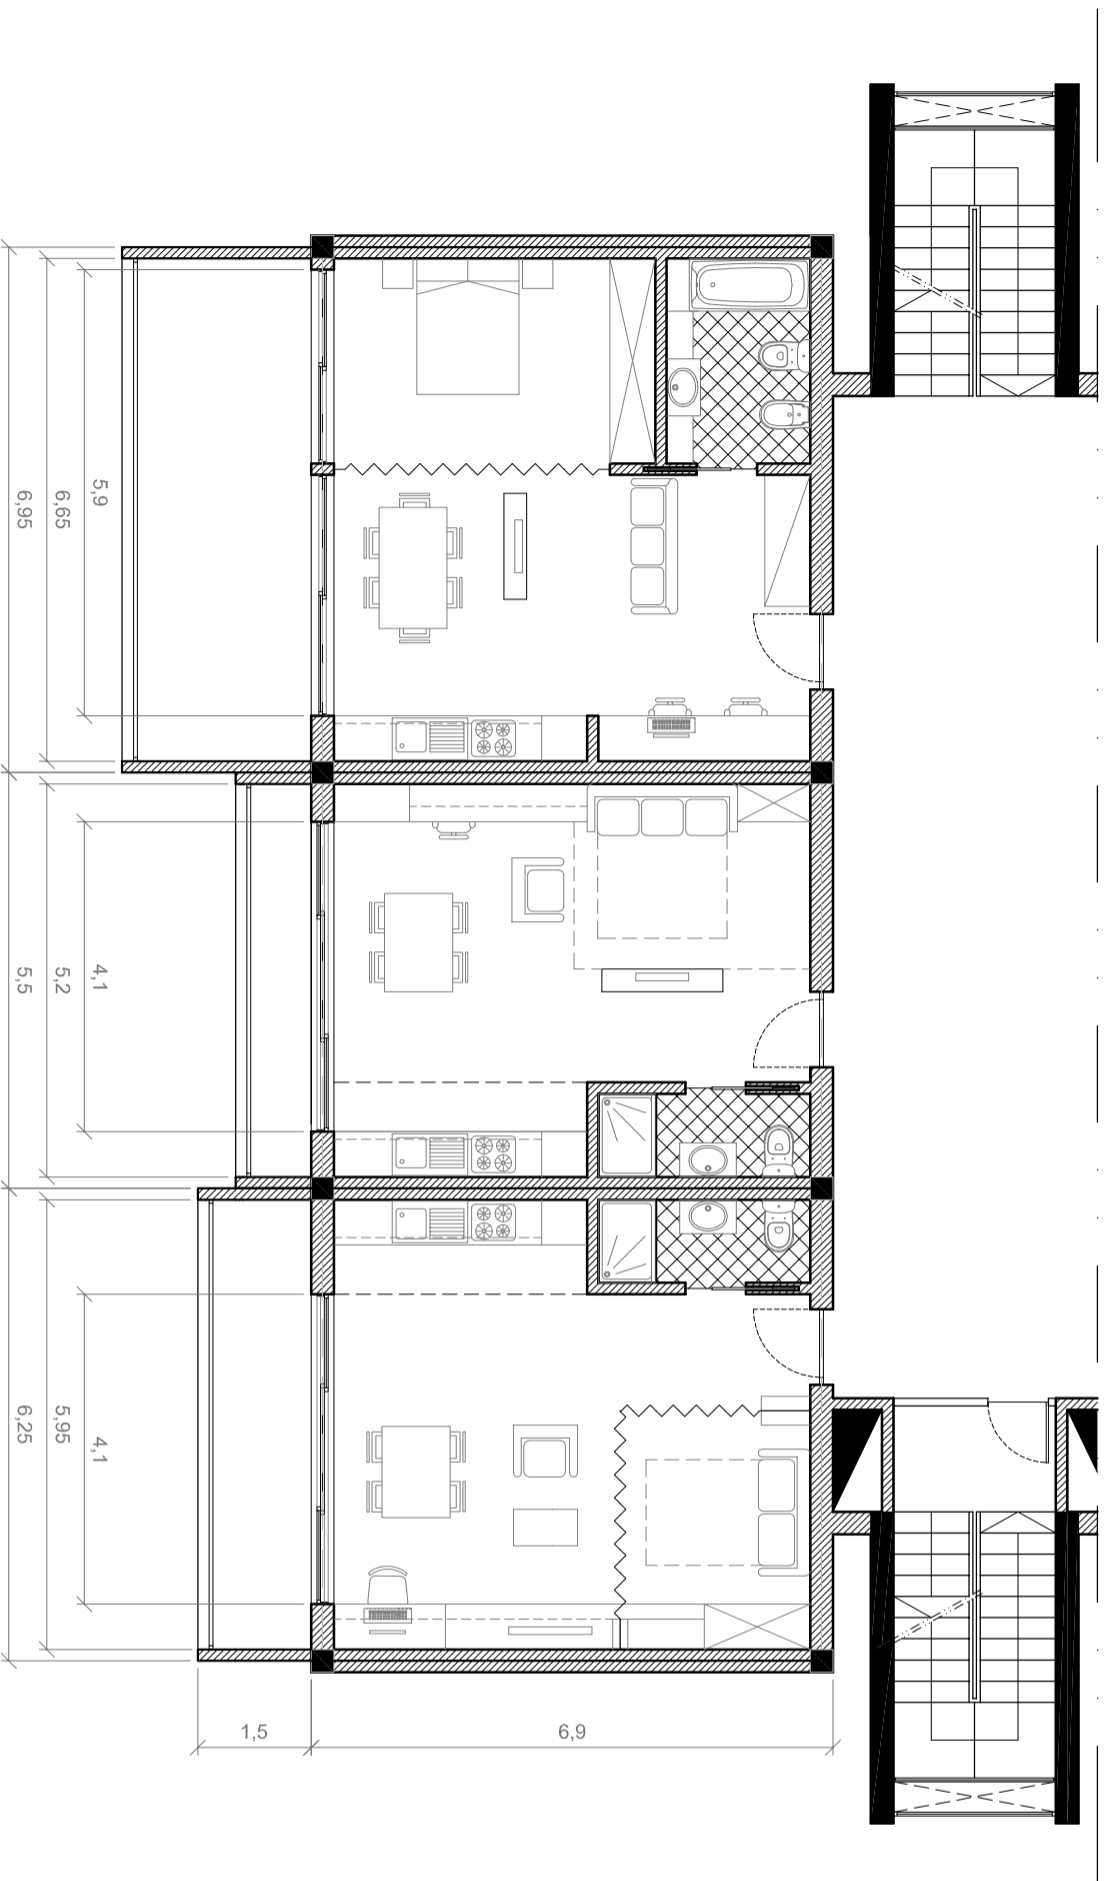

## Módulo D

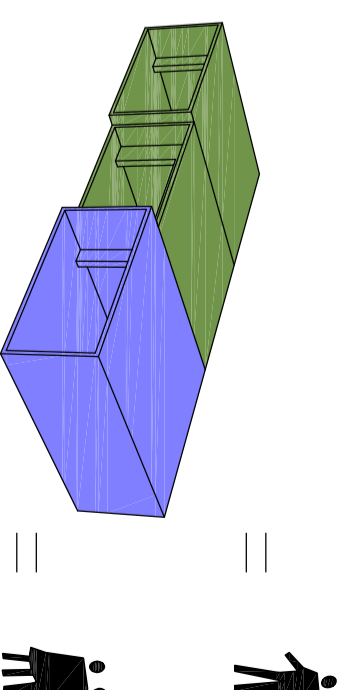

### DISSERTAÇÃO - CIDADES VERTICAIS

A reinvenção da Unité d'habitation à Marseille de Le Corbusier como tipologia habitacional contemporânea



Edifícios Multifamiliares / Comércio / Serviços  
**Unidade Habitacional**

Aluno: Elisário João Miguel

Nº do aluno: 22399

Orientadora: Profª. Doutor Maria Candela Suárez

Orientação

Data

Escala

Folha nº

Descrição do Plano: Módulo D ( Repetição do plano em todos os pisos)



Outubro  
2012

1:100

11

T1

T0

T0

